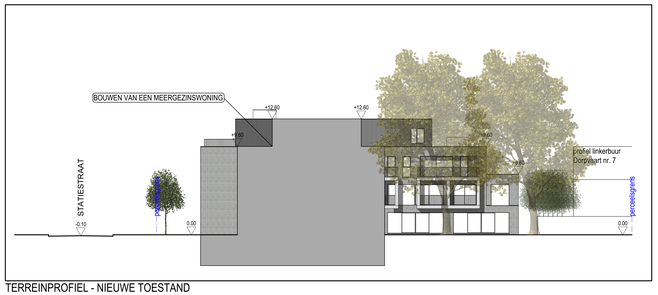

TERREINPROFIEL - NIEUWE TOESTAND
schaal 1/200
0 200 400 1200

Nr. 7
Sectie H
Nr. 650/m
Sectie H
Nr. 653/t
DORPVAART
gemeenteweg
STATIESTRAAT
gemeenteweg
BOUWEN VAN EEN MEERGEZINSWONING
TP1
voetpad - klinkers
parkeerstrook - klinkers
as van de weg
asfalt
fietsenstalling - hagenstenen
fietsenstalling - hagenstenen
fietsenstalling - hagenstenen