
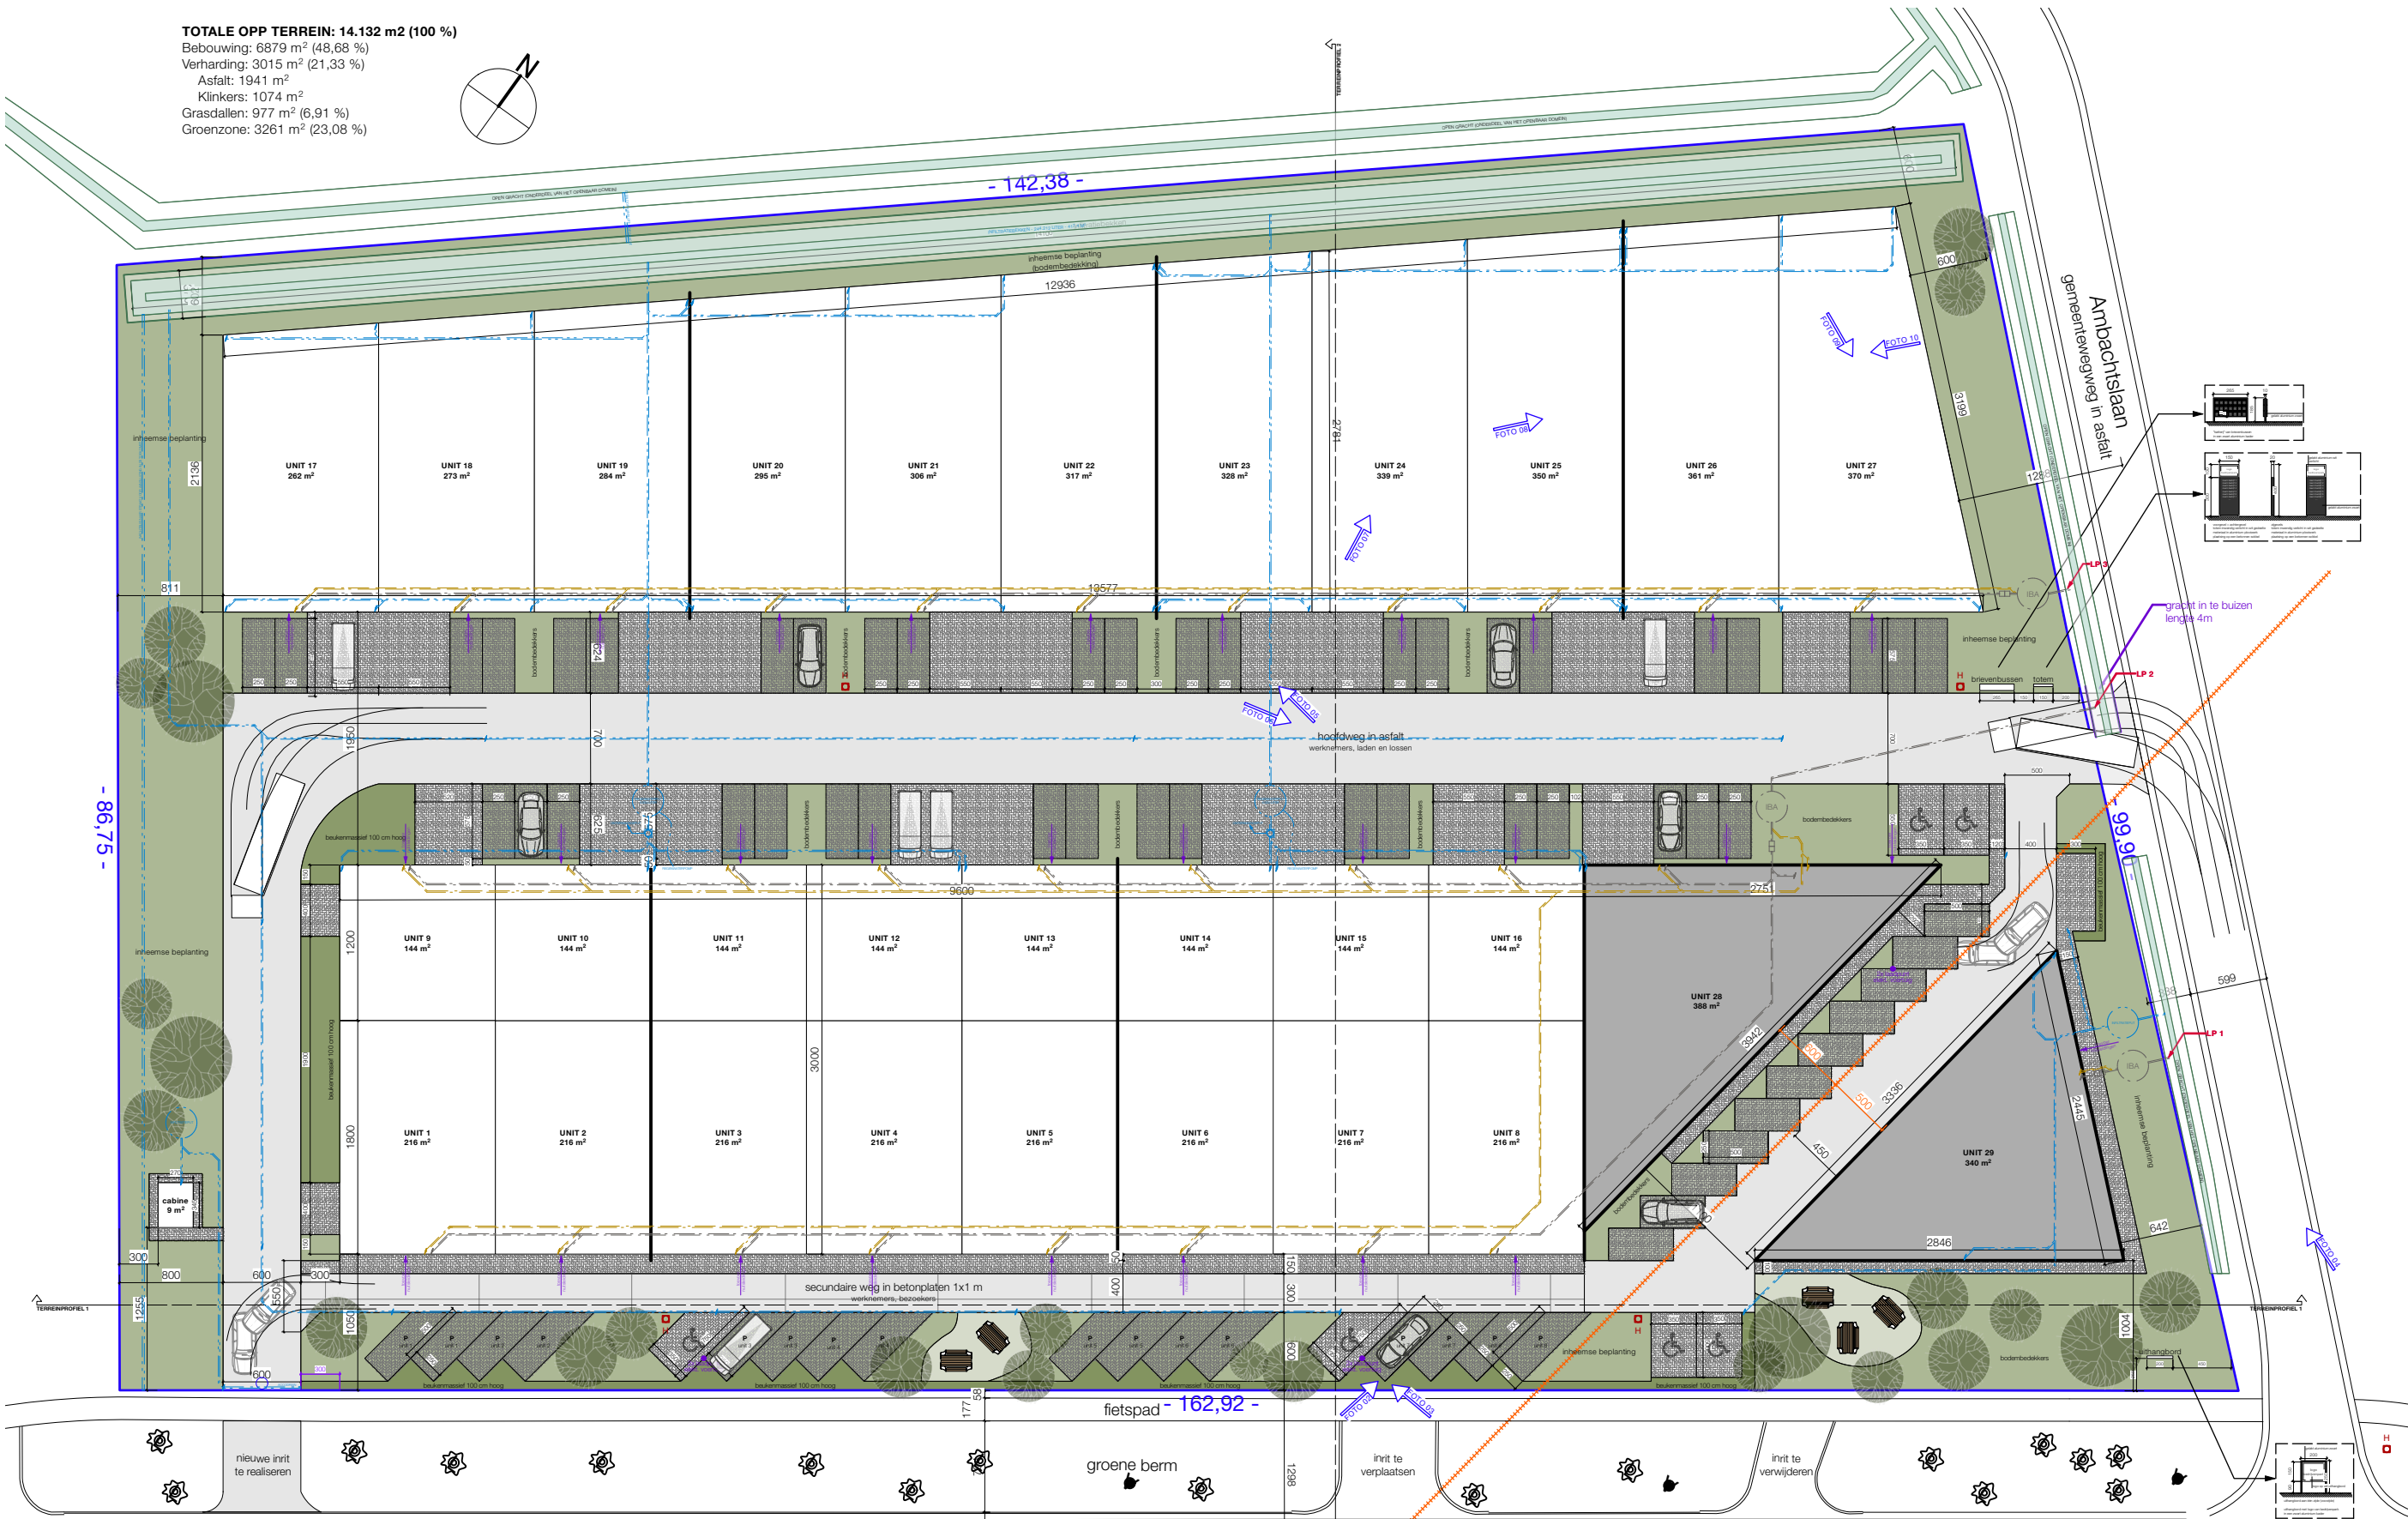


TOTALE OPP TERREIN: 14.132 m<sup>2</sup> (100 %)  
Bebouwing: 6879 m<sup>2</sup> (48,68 %)  
Verharding: 3015 m<sup>2</sup> (21,33 %)  
Asfalt: 1941 m<sup>2</sup>  
Klinkers: 1074 m<sup>2</sup>  
Grasdallen: 977 m<sup>2</sup> (6,91 %)  
Groenzone: 3261 m<sup>2</sup> (23,08 %)

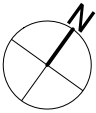

Ambachtslaan As  
voor Arly Real Estate

14/7/23  
© BURO B  
dossier I202  
inplanting nieuw  
schaal 1:500 op A3

BURO B  
architectuur + interieurdesign