


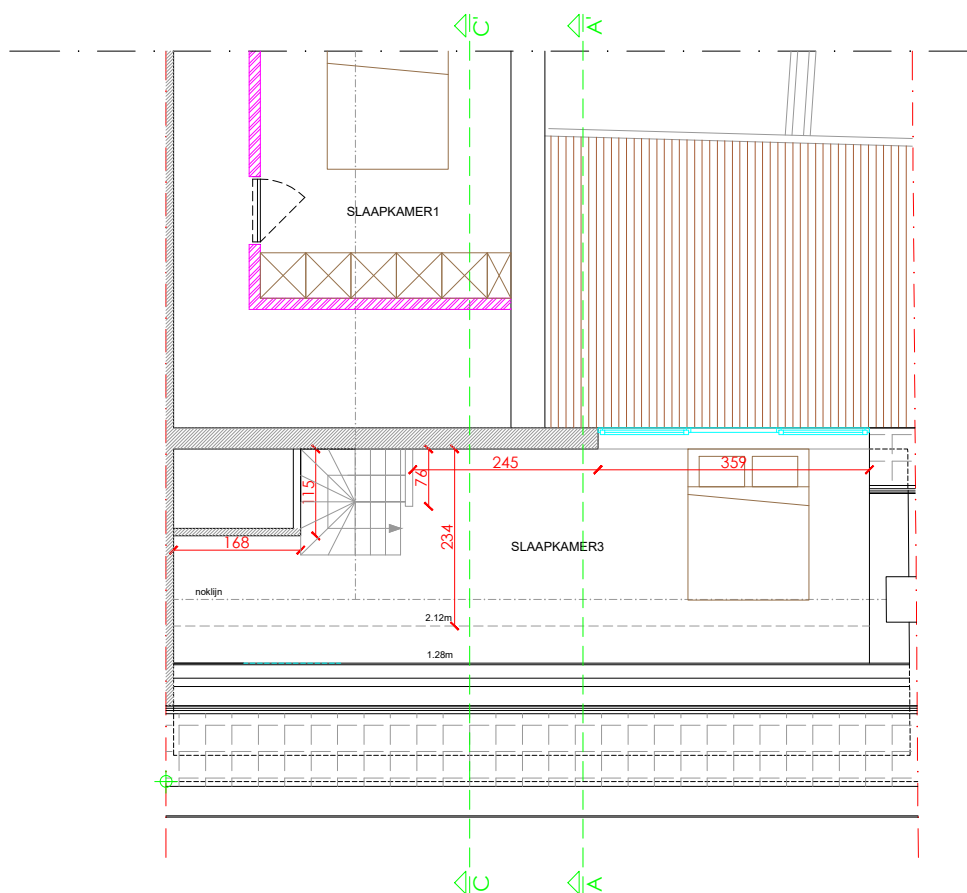

NIEUWE TOESTAND ZOLDER



ARCHITEXTUUR bvba
architectenburo

Komvest 41 - 8000 Brugge

T +32 50 33 55 58
F +32 50 34 86 07
M info@architextuurburo.be

BOUWPLAATS

Filip Minne
Wantestraat 141
8310 Brugge

DOSSIER
21635

ZOLDER
nieuwe toestand

DATUM
aug 2021

SCHAAL
1/100