


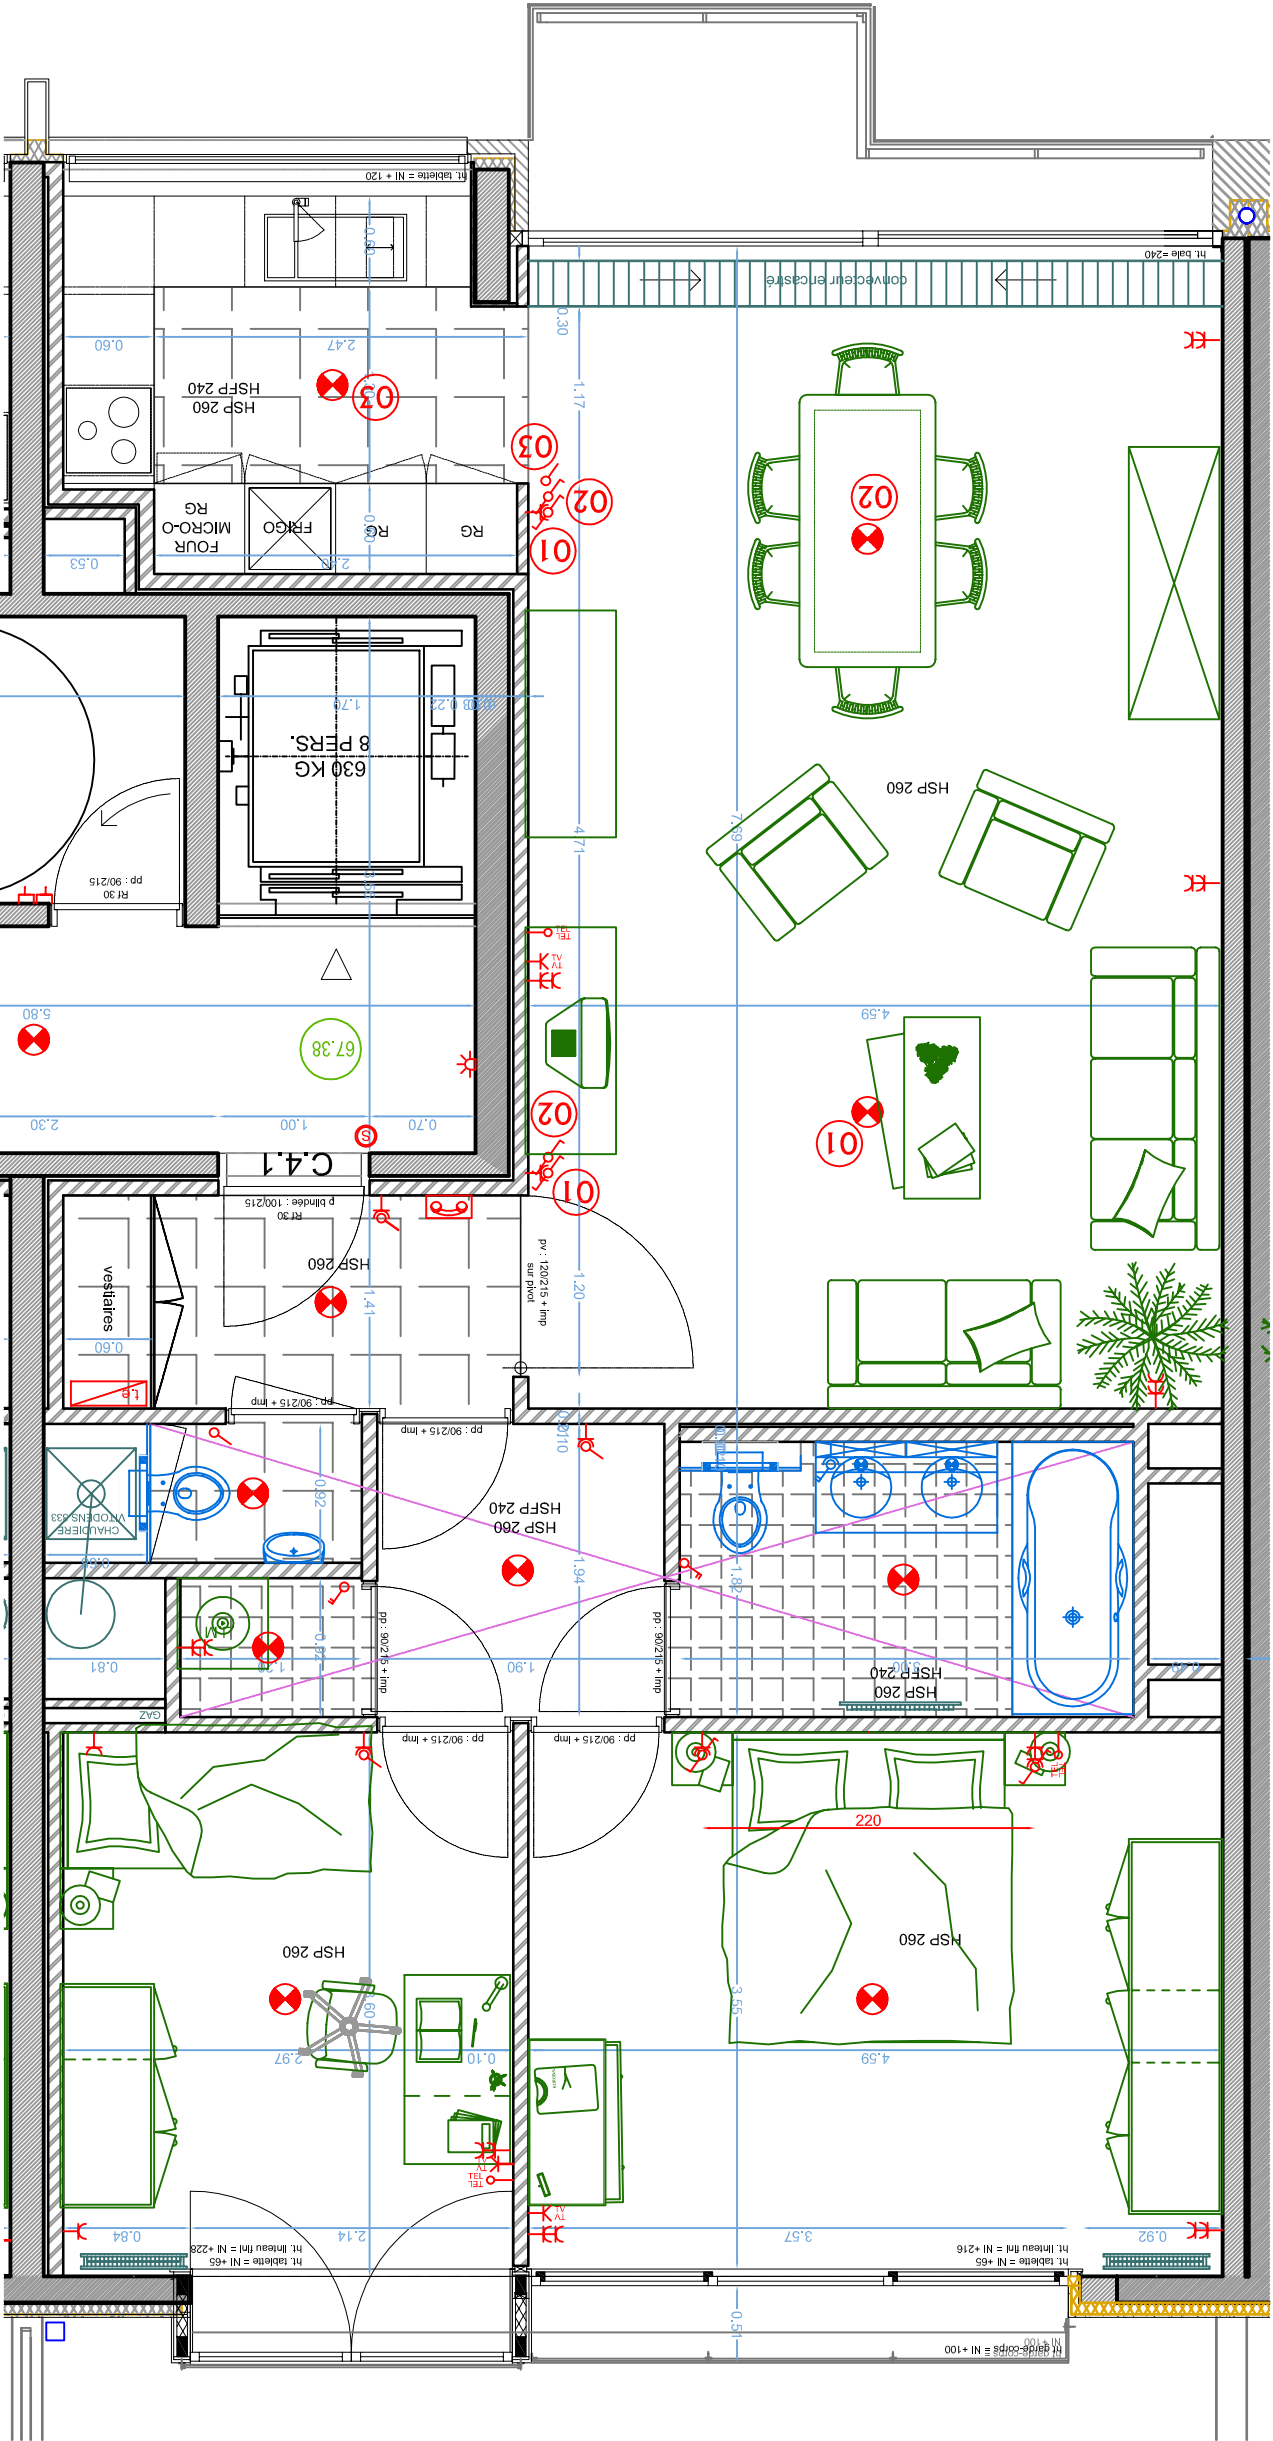

Collations brutes
Bruto-afmetingen
Localisation de l'équipement électrique, chauffage et
sanitaire à titre indicatif
Lokalisatie van elektrische-, verwarmings- en sanitaire
uitrusting is indicatief
Plan sous réserve de modifications d'échelle propre au
dossier ou à la copie
Plan onder voorbehoud van wijzigingen van de schaal
eigen aan afdruk of kopie
Plan sous réserve de l'affinement des études de stabilité
et techniques spéciales
Plan onder voorbehoud van verfijning stabiliteitsstudie en
speciale technieken

FONCIERE DU PARC
C.4.1
Update: 2007-01-31