


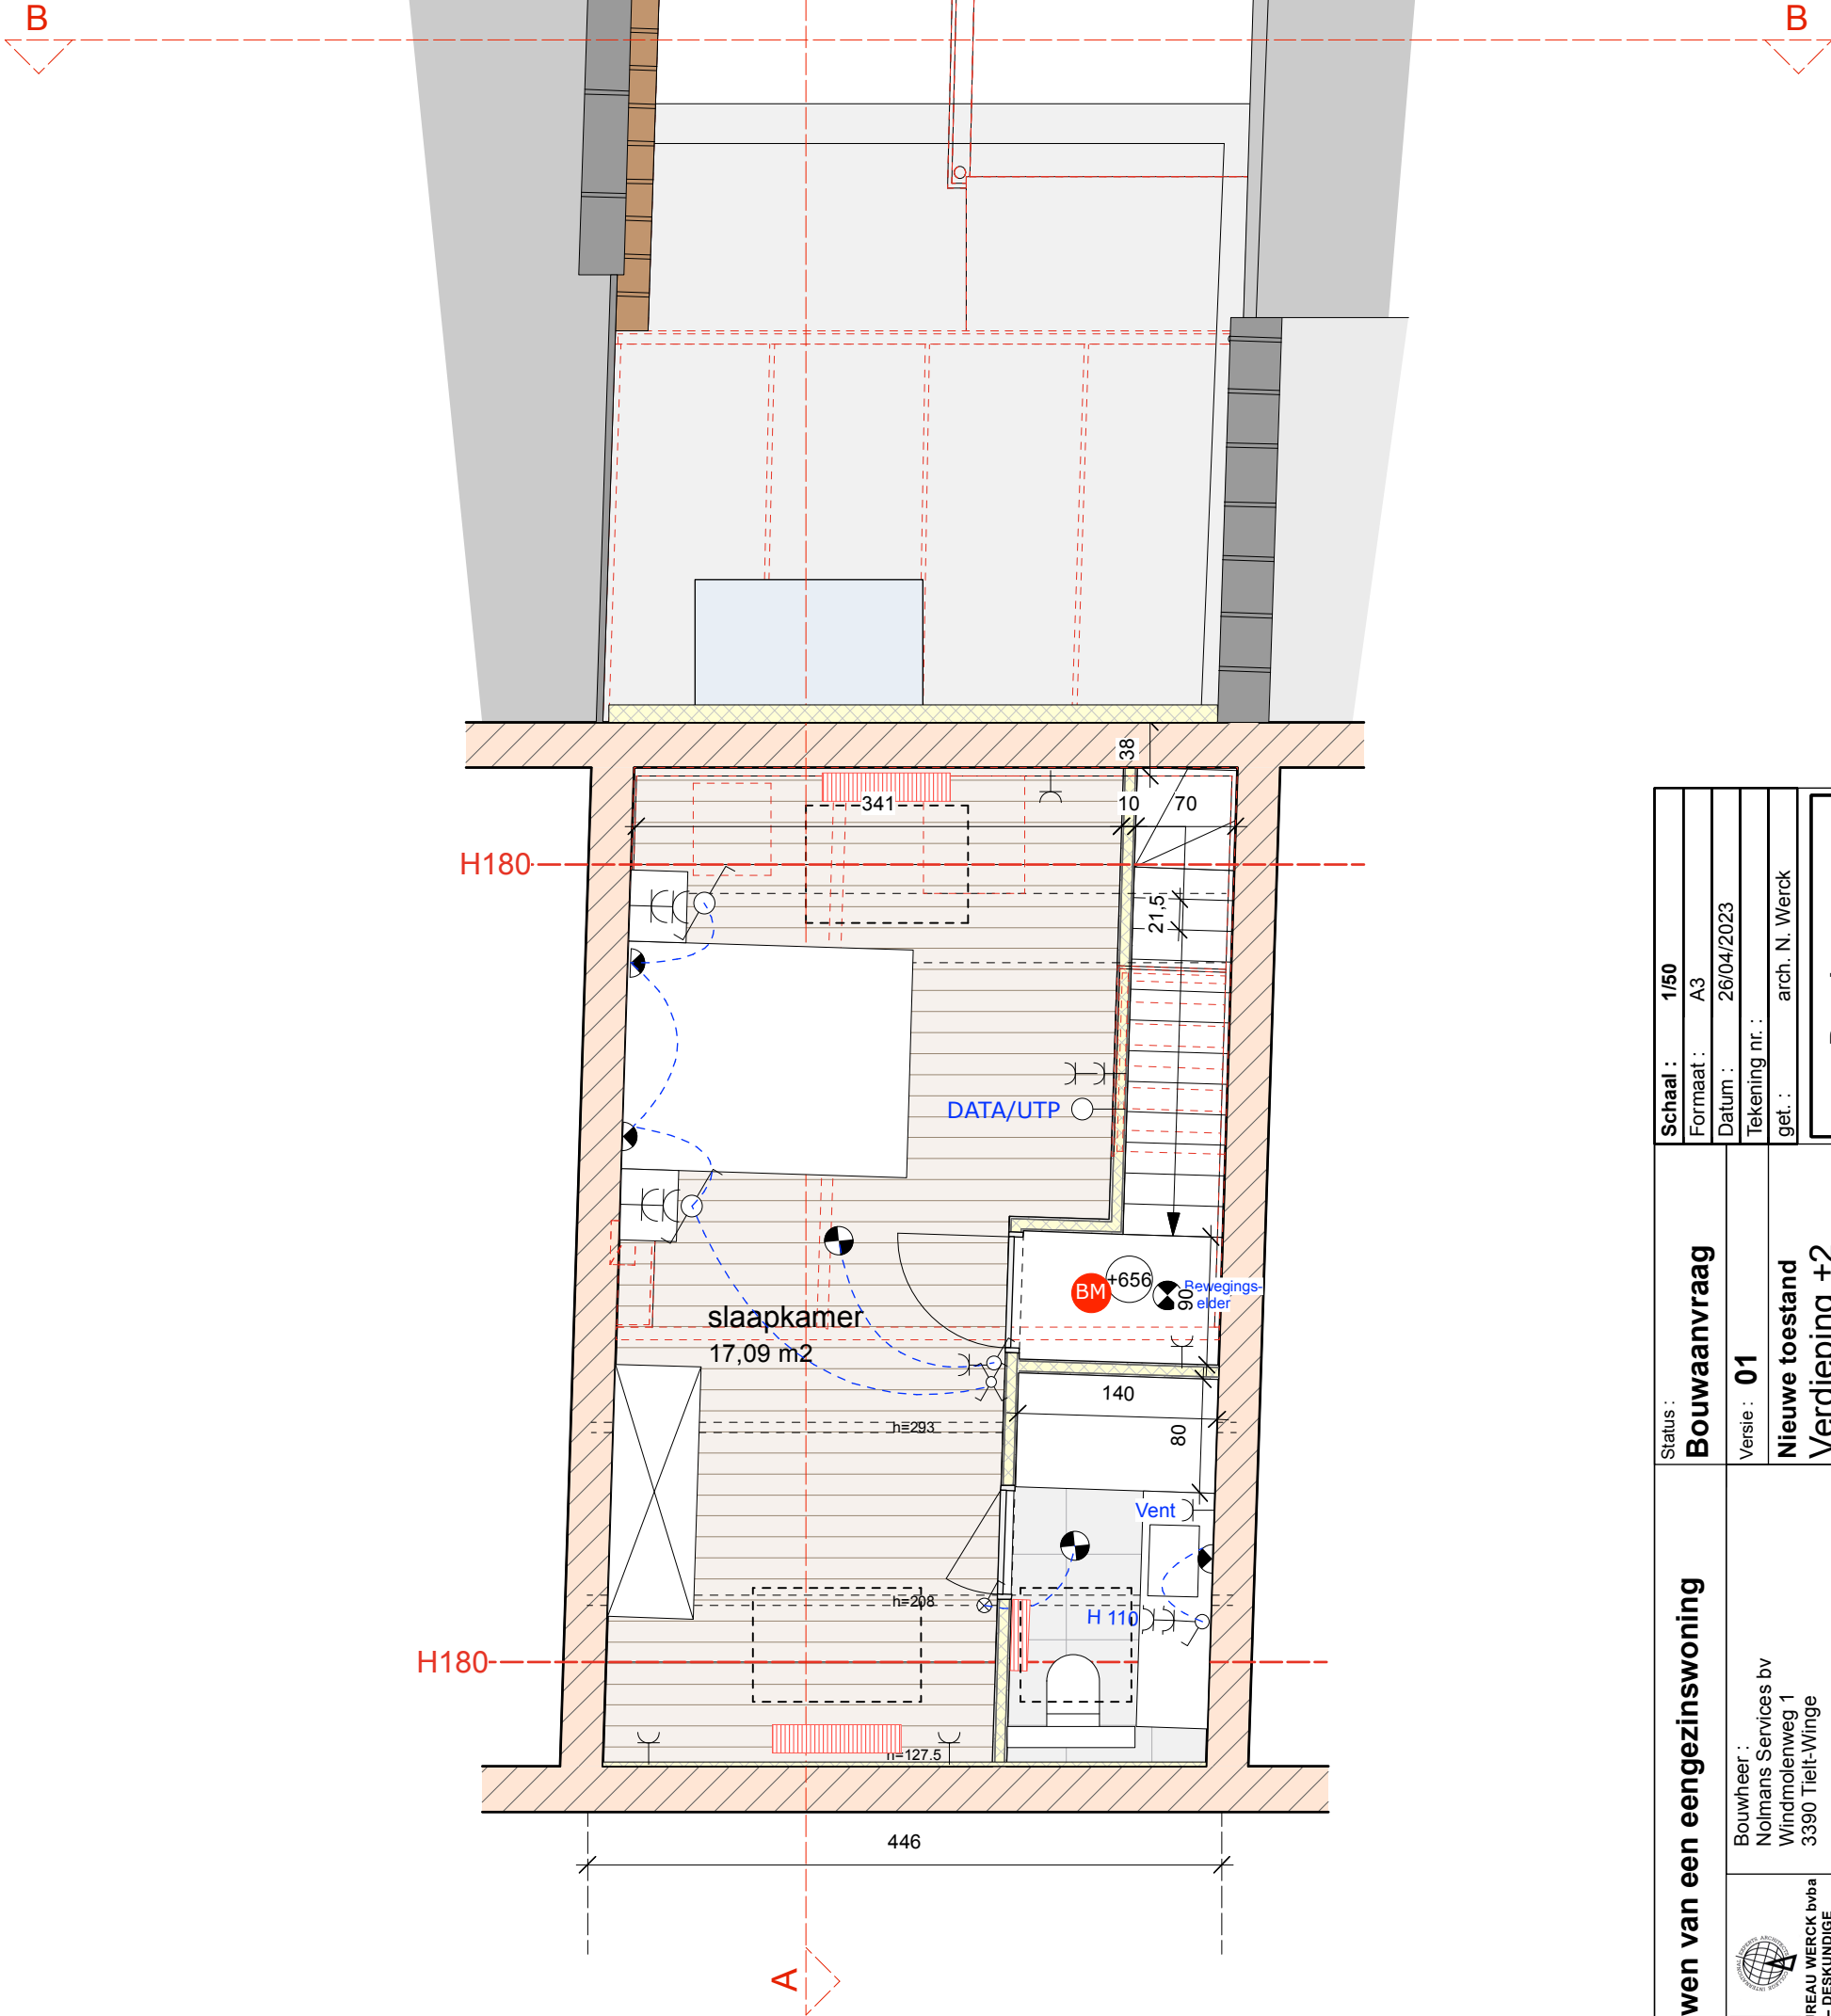

Verbouwen van een eengezinswoning	Status : Bouwaanvraag	Schaal : 1/50
		Formaat : A3
		Datum : 26/04/2023
		Tekening nr. : get. : arch. N. Werck
Bouwheer : Nolmans Services bv Windmolenweg 1 3390 Tielst-Winge	Versie : 01	Dossier nr. : 2022.20
 ARCHITECTENBUREAU WERCK bvba ARCHITECT - DESKUNDIGE 3511 Kuringen - Hasselt ondernemingsnr. 0867 211.573 Tel. : 01187.41.03 nancy@werck.be	Nieuwe toestand Verdieping +2	Werfadres: Heilige Geeststraat 47 3000 Leuven Leuven 4° Ald. Kad. Sectie E nr 456