


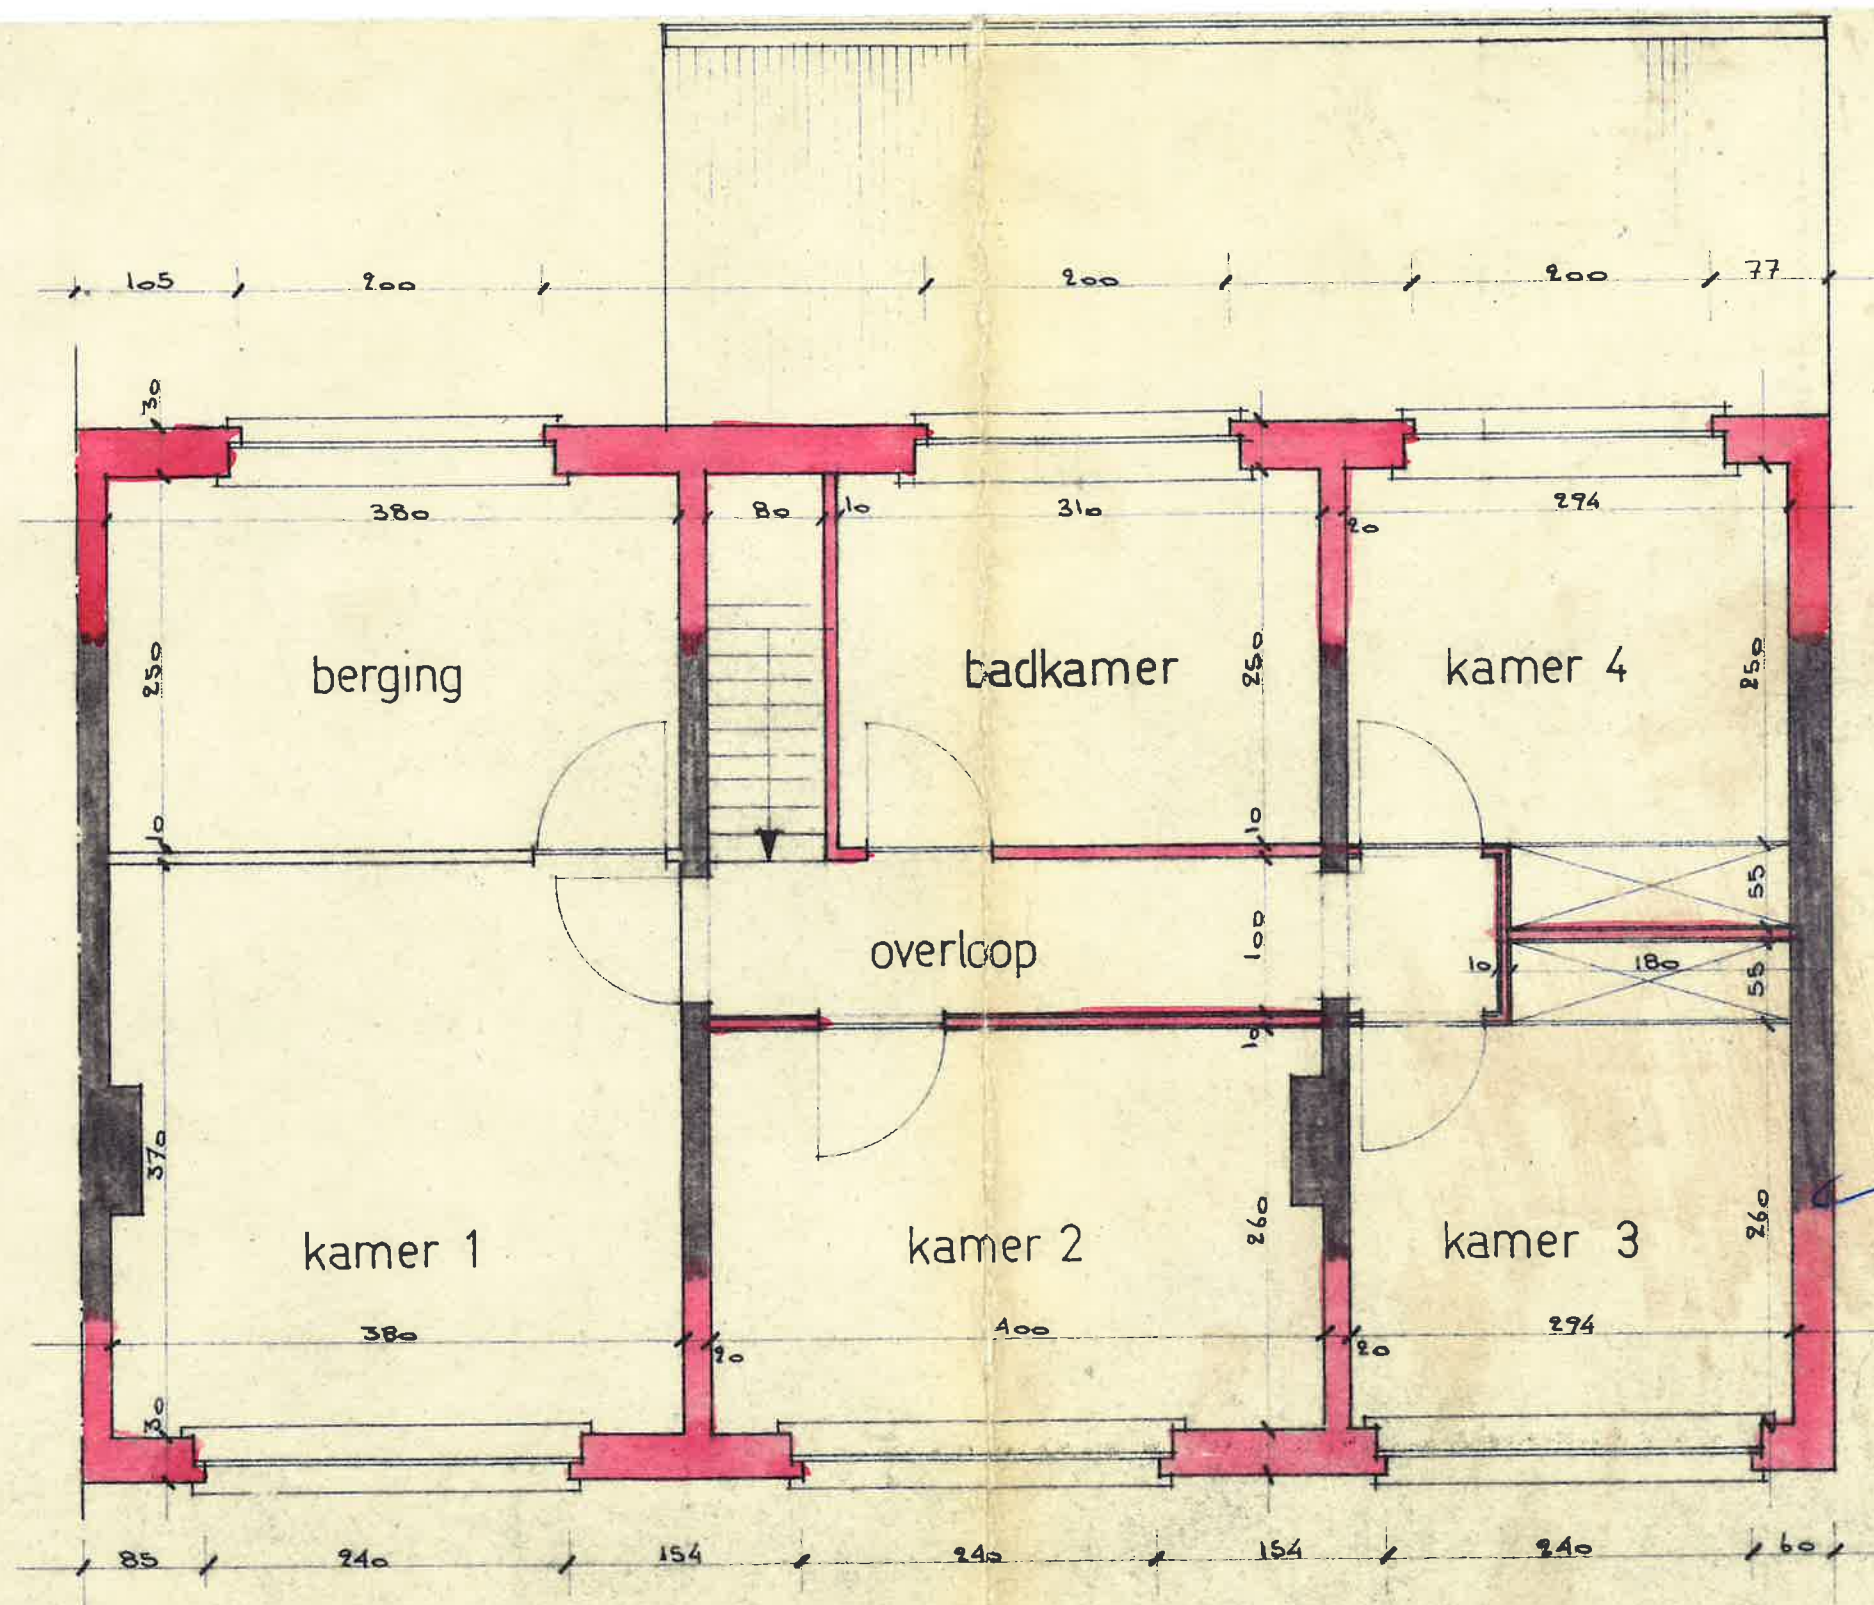

Gezien door het College van
Burgemeester en Schepenen
der stad Geraardsbergen om
gehecht te worden aan zijn
besluit van

25 mei 1971
De Burgemeester,

De Secretaris,

[Signature]

verdieping

V. Kerkhove
bouwheer: Van Kerkhove J.

architect: P. De Ro

schaal: 1/50


blad: 2

dossier: D/1/4/71

18

nieuwe voorgevel

Zwarte gewelsteen
glasdallen

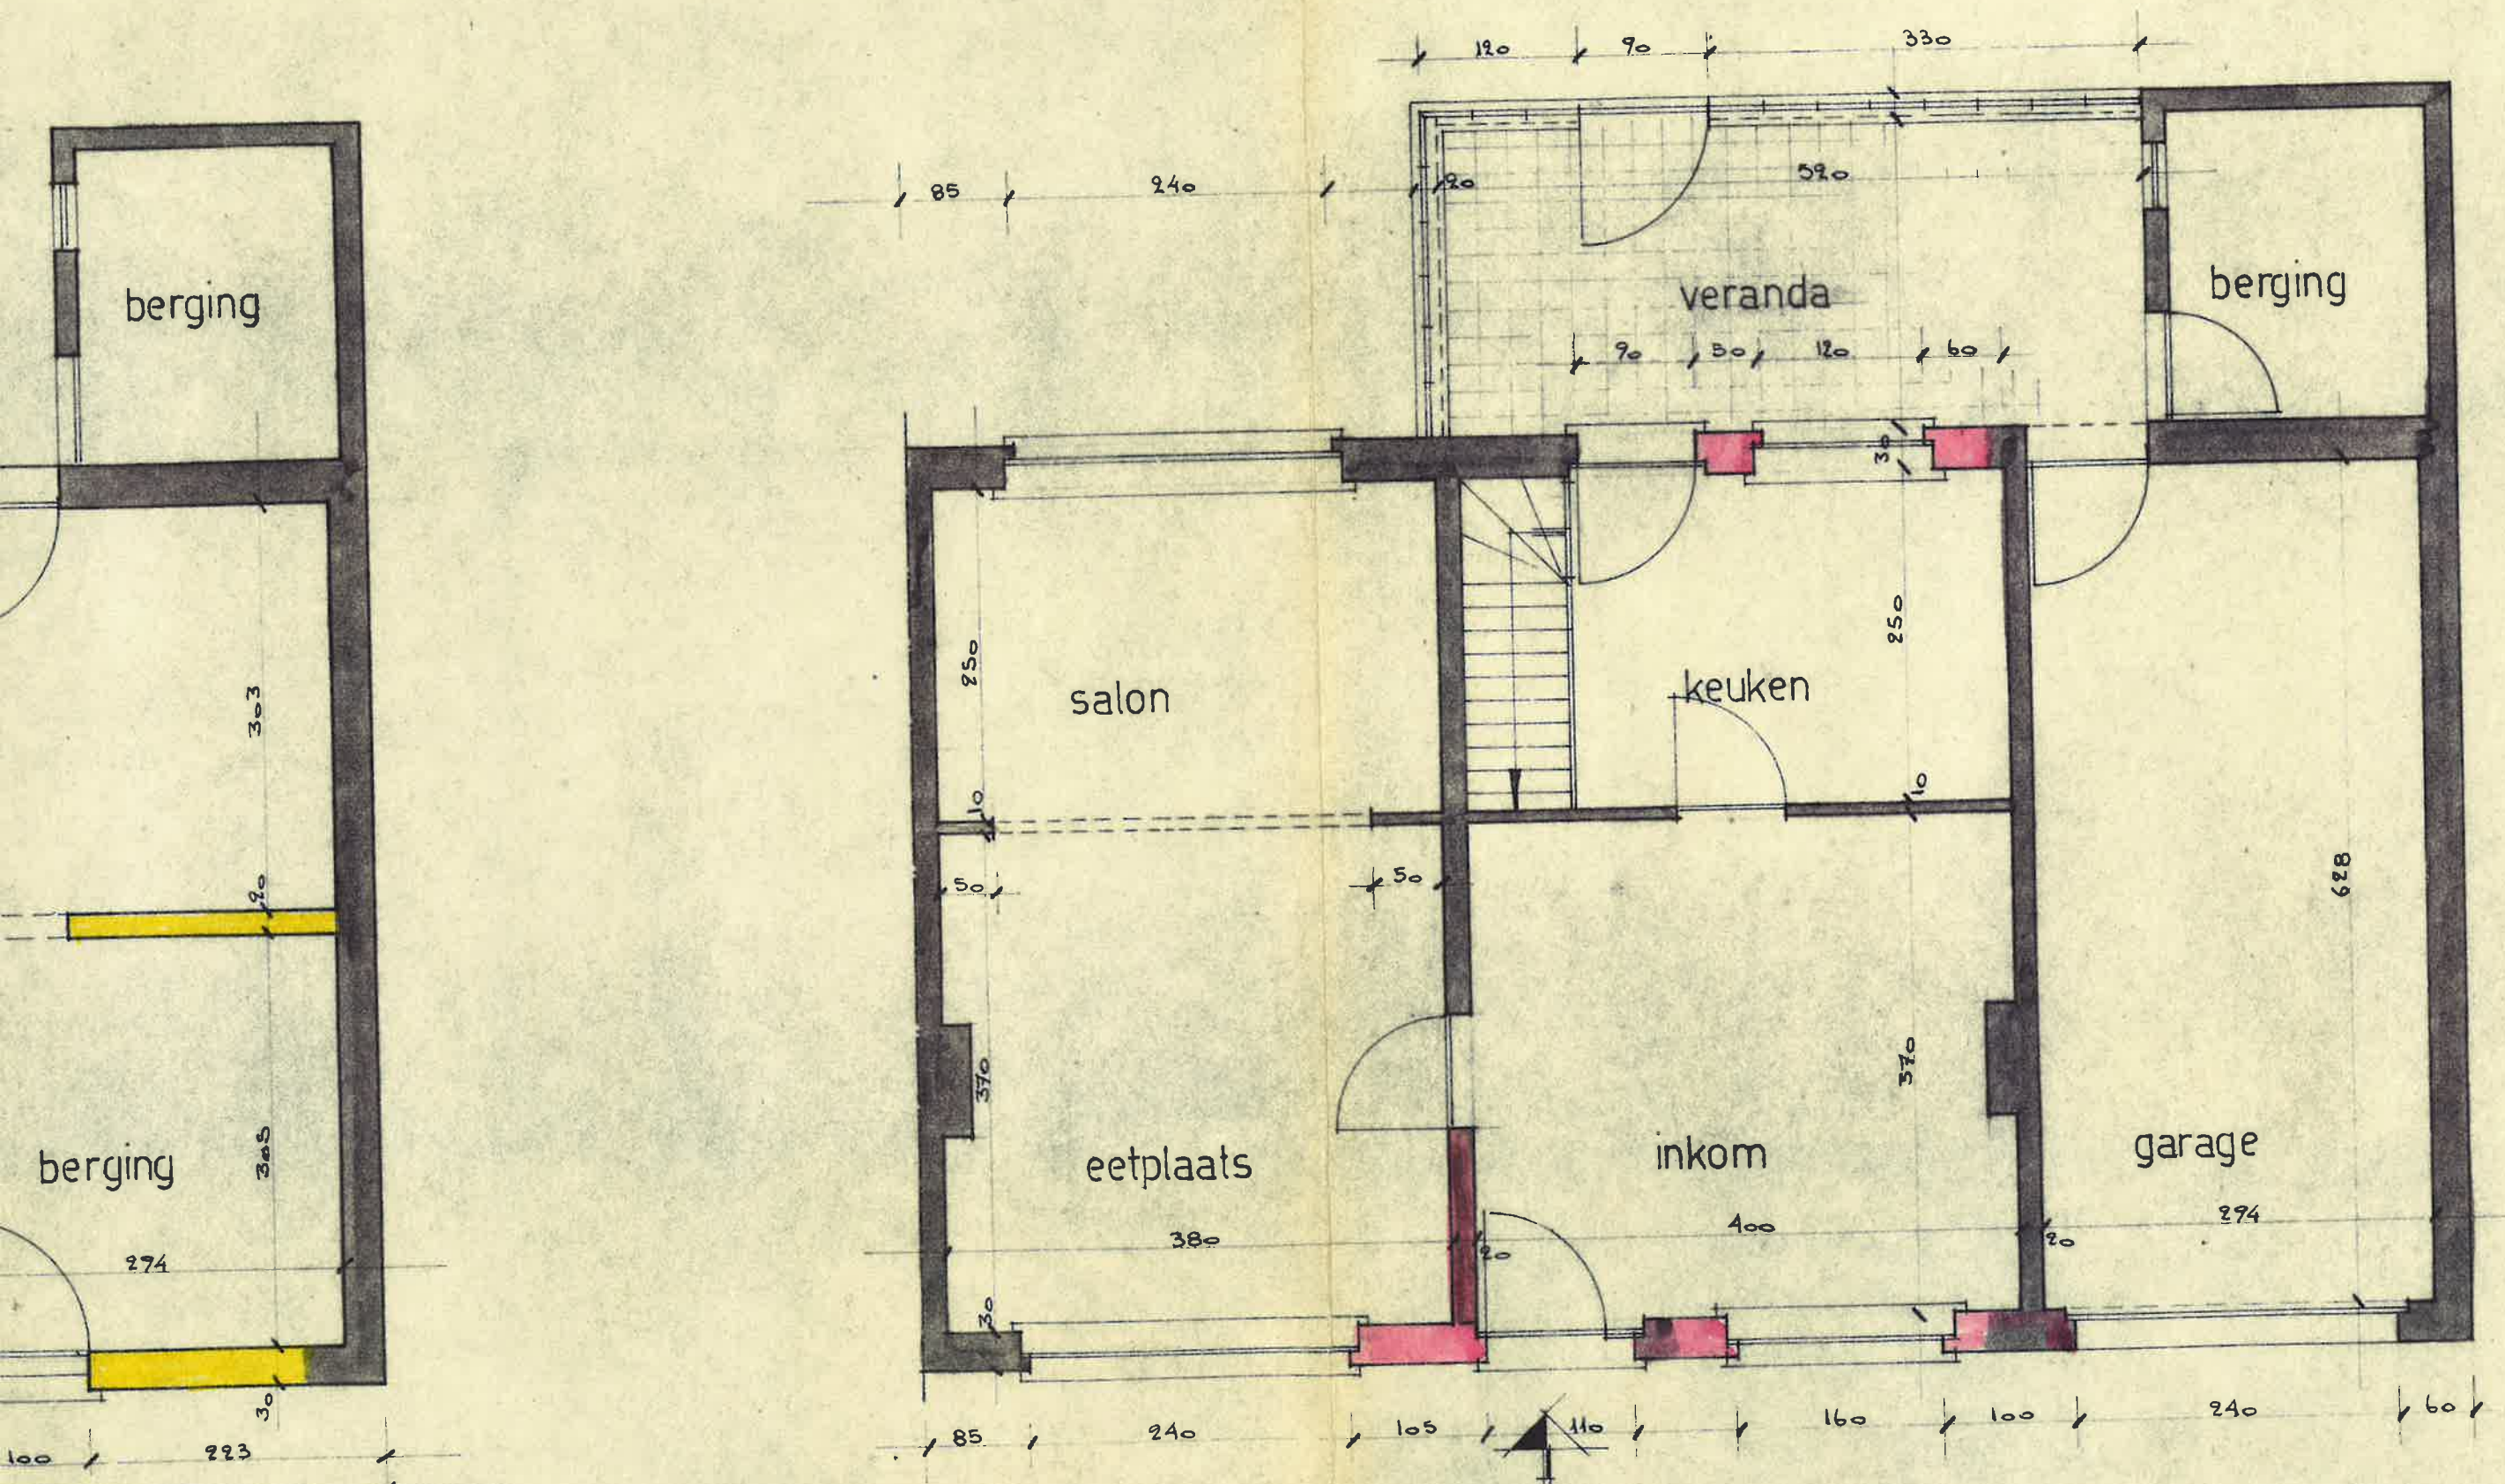

nieuw gelijkvloers