



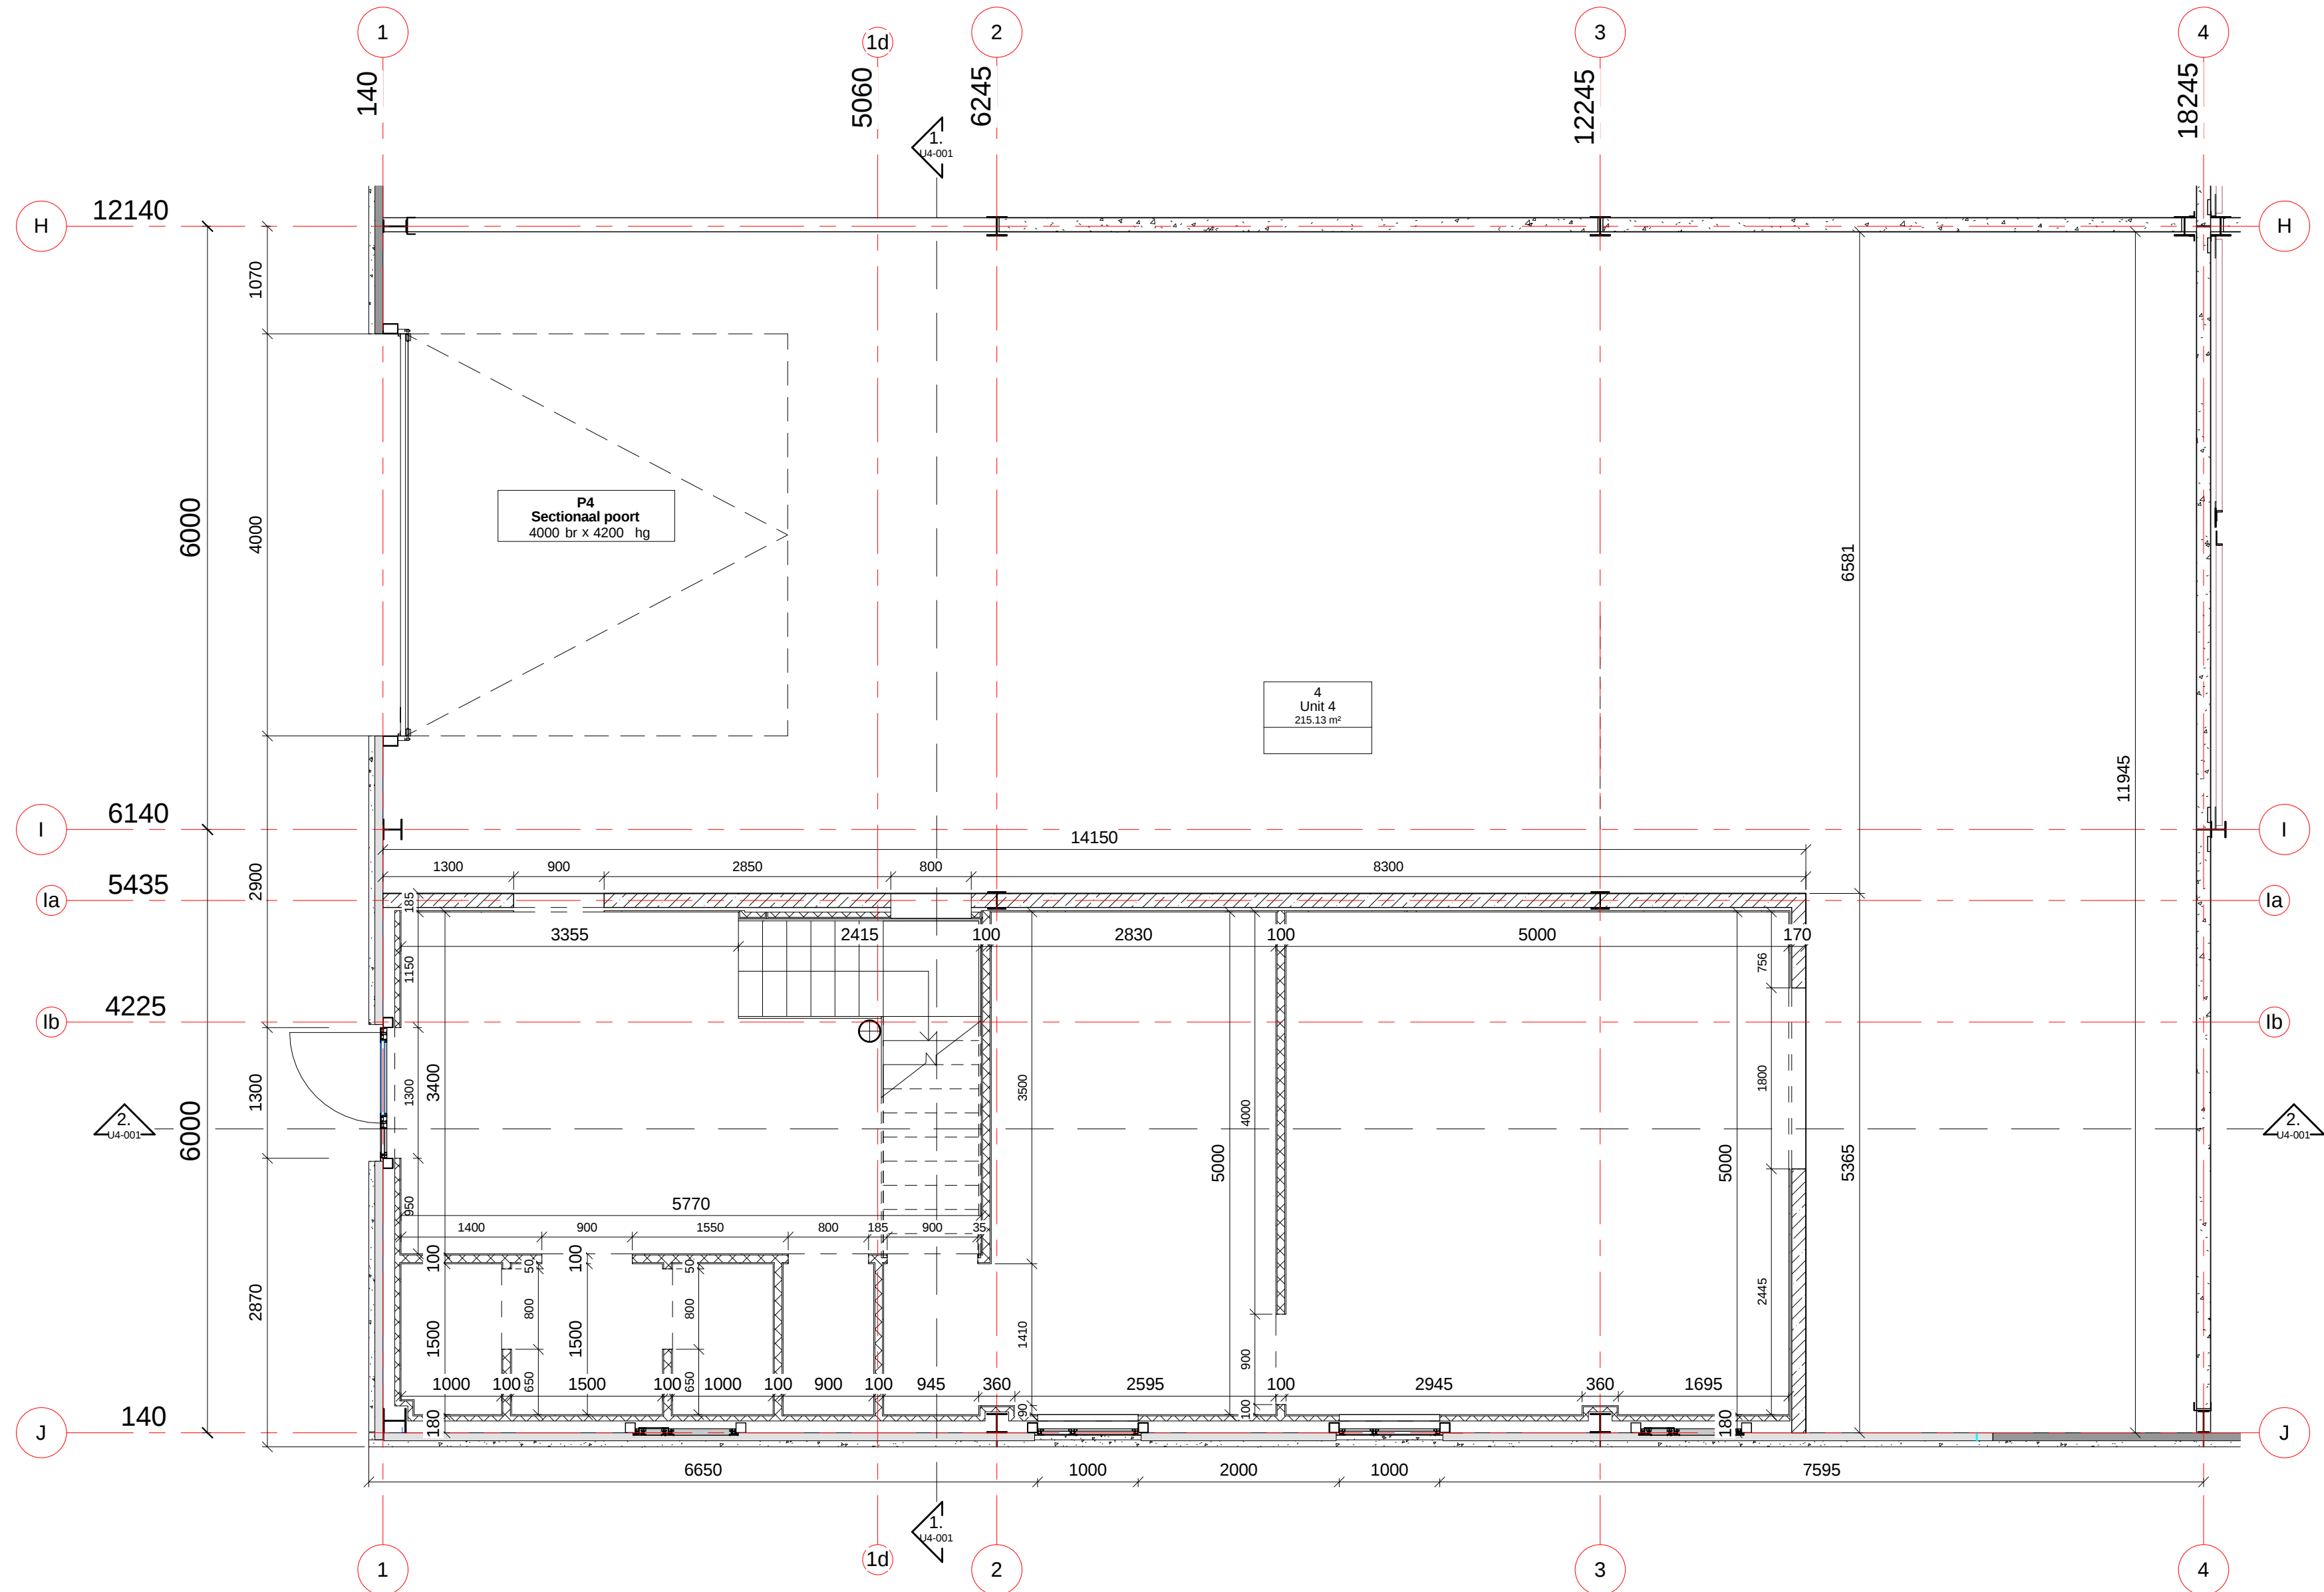


U4_NIV 0

schaal 1 : 50

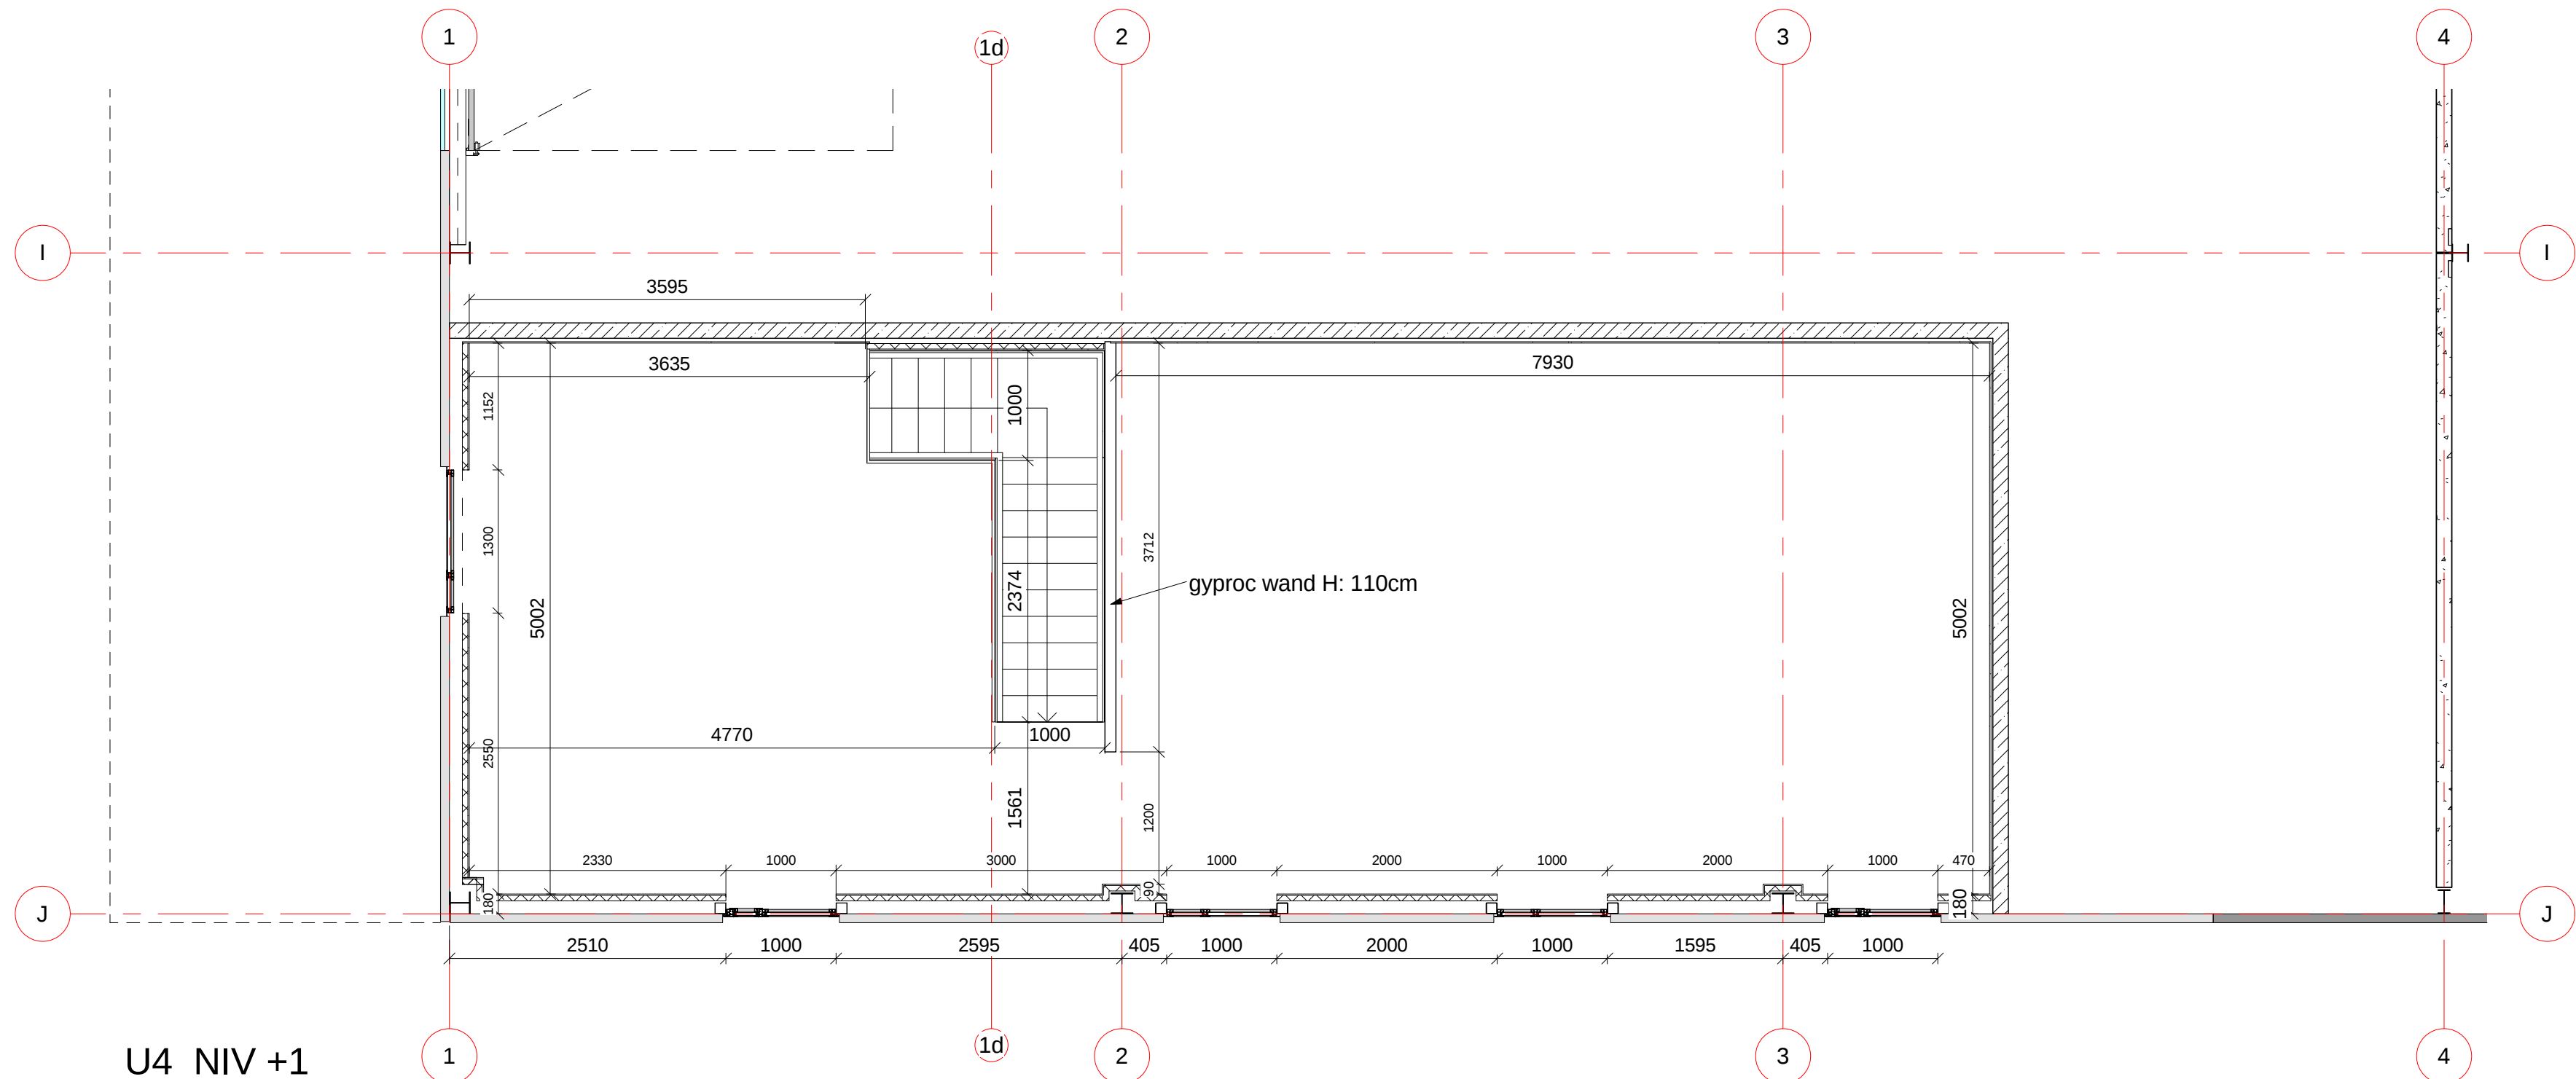


U4_NIV +1

schaal 1 : 50

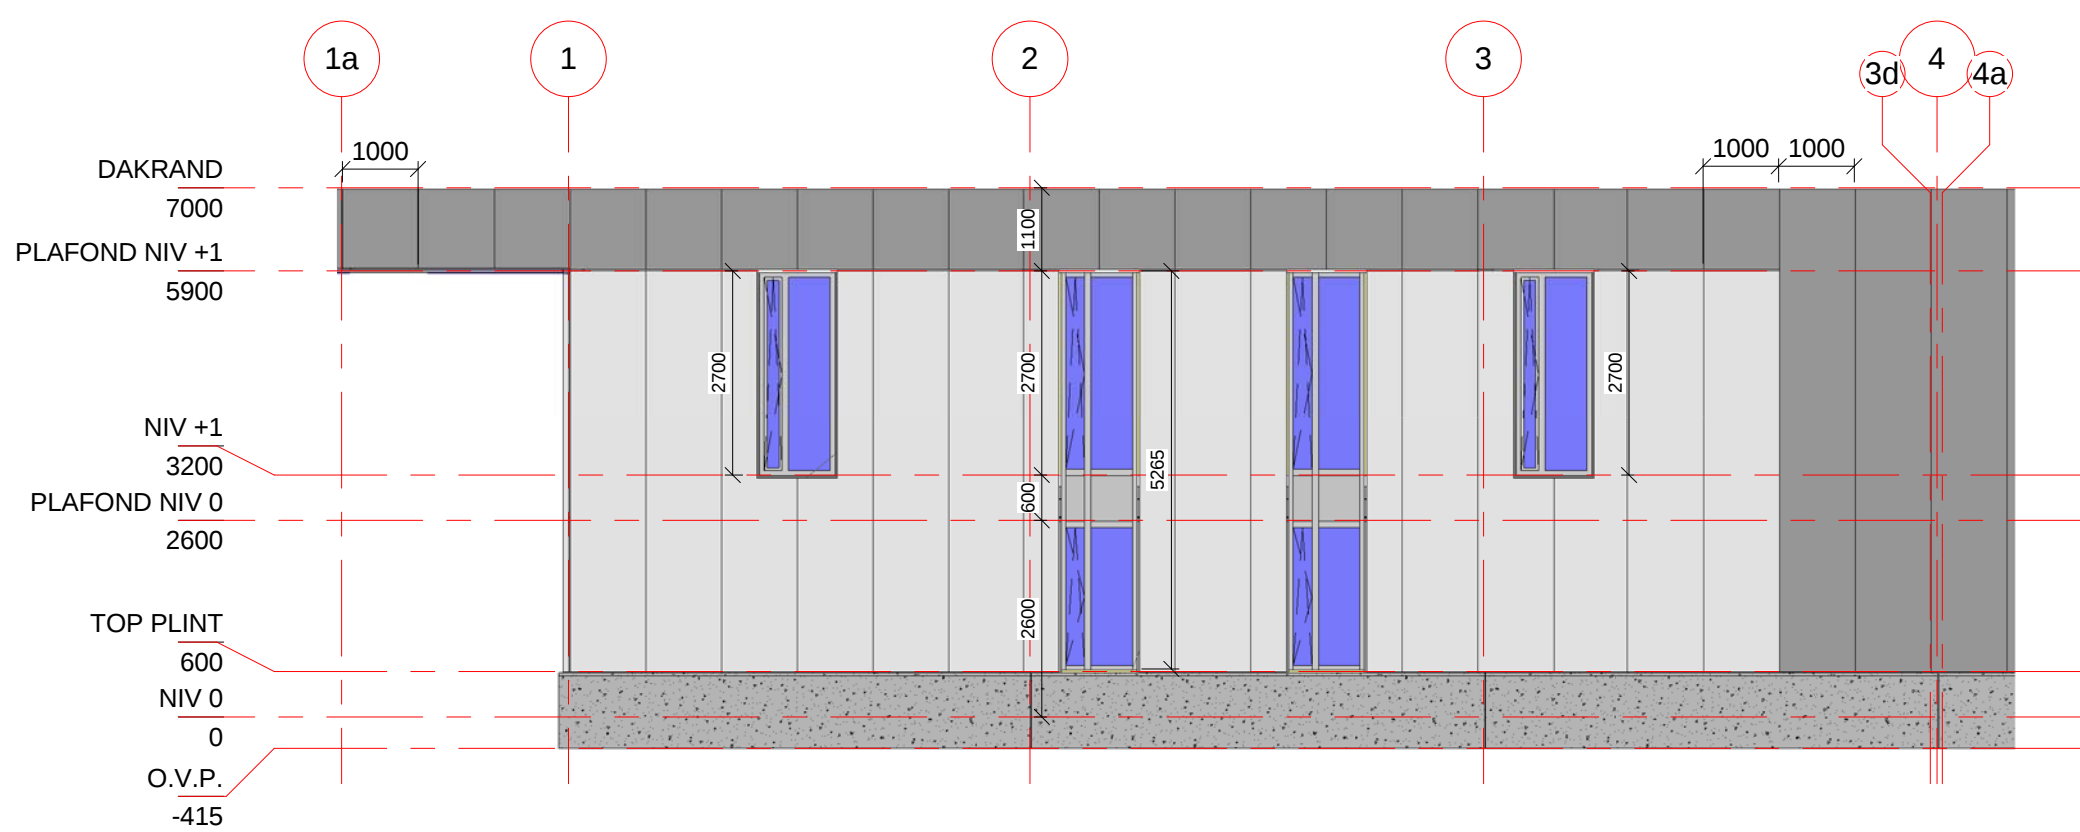


U4_VOORGEVEL

schaal 1 : 100

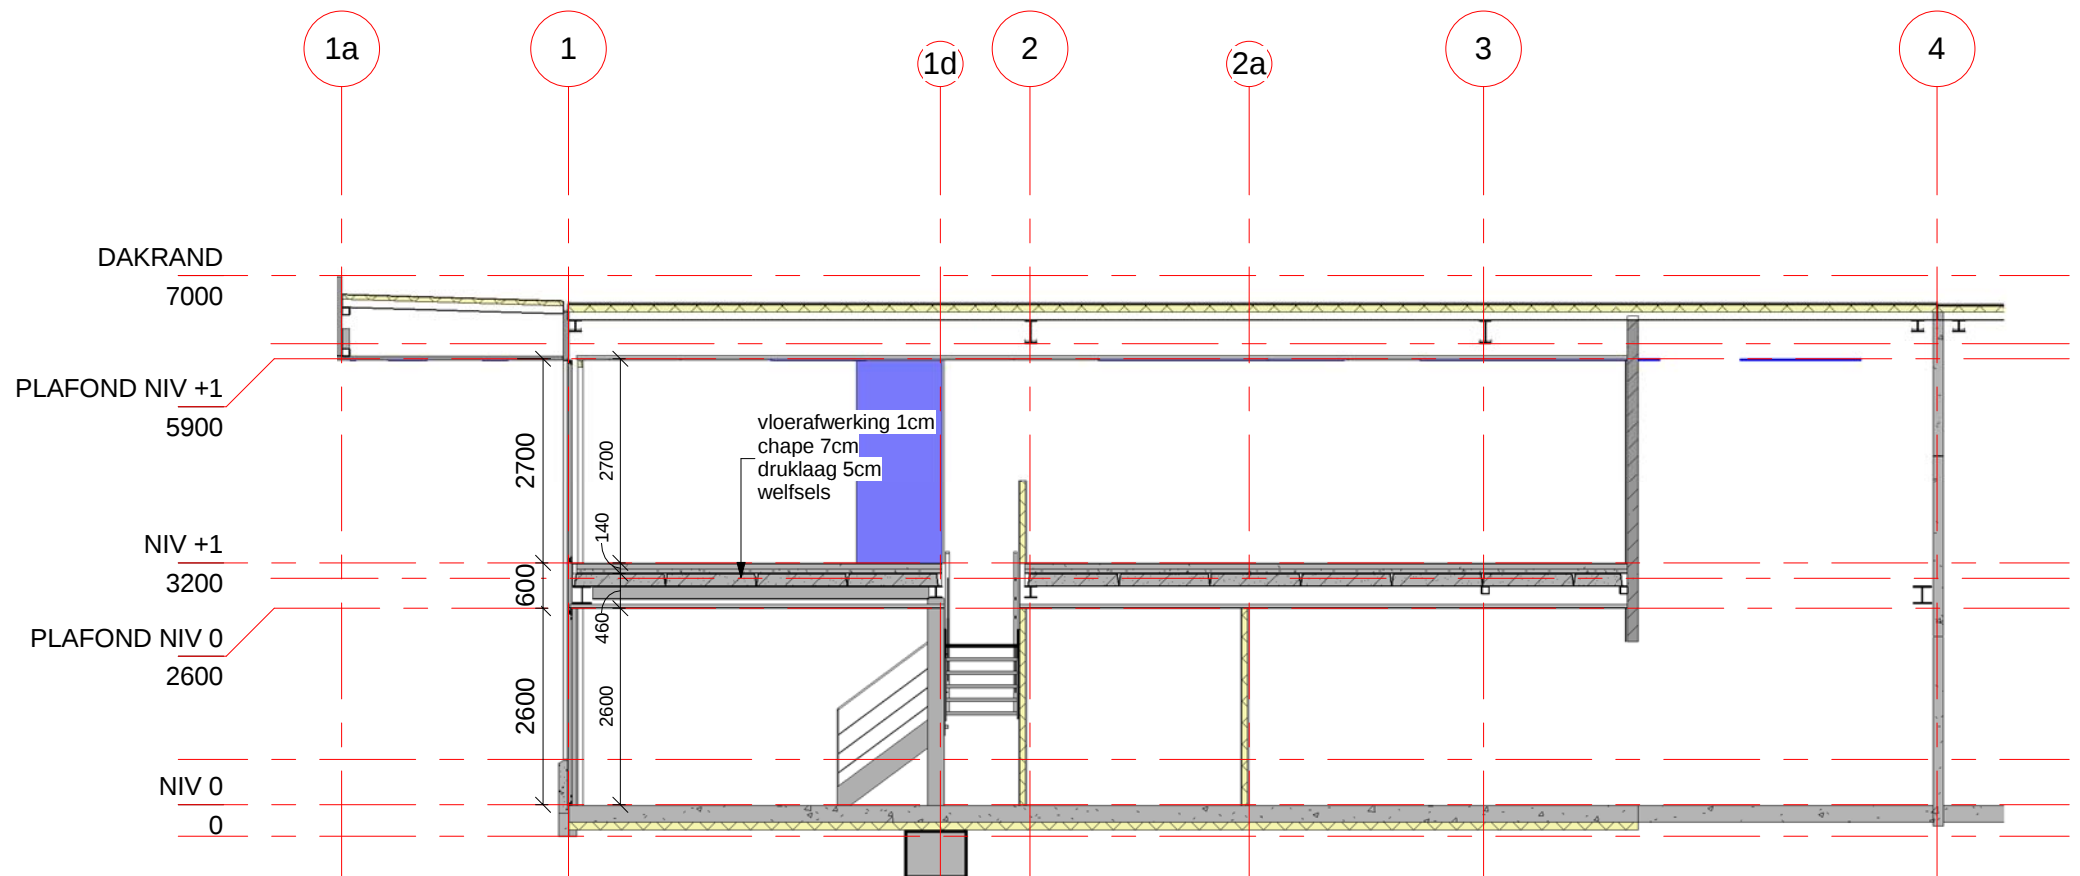


Snede 2

schaal 1 : 100

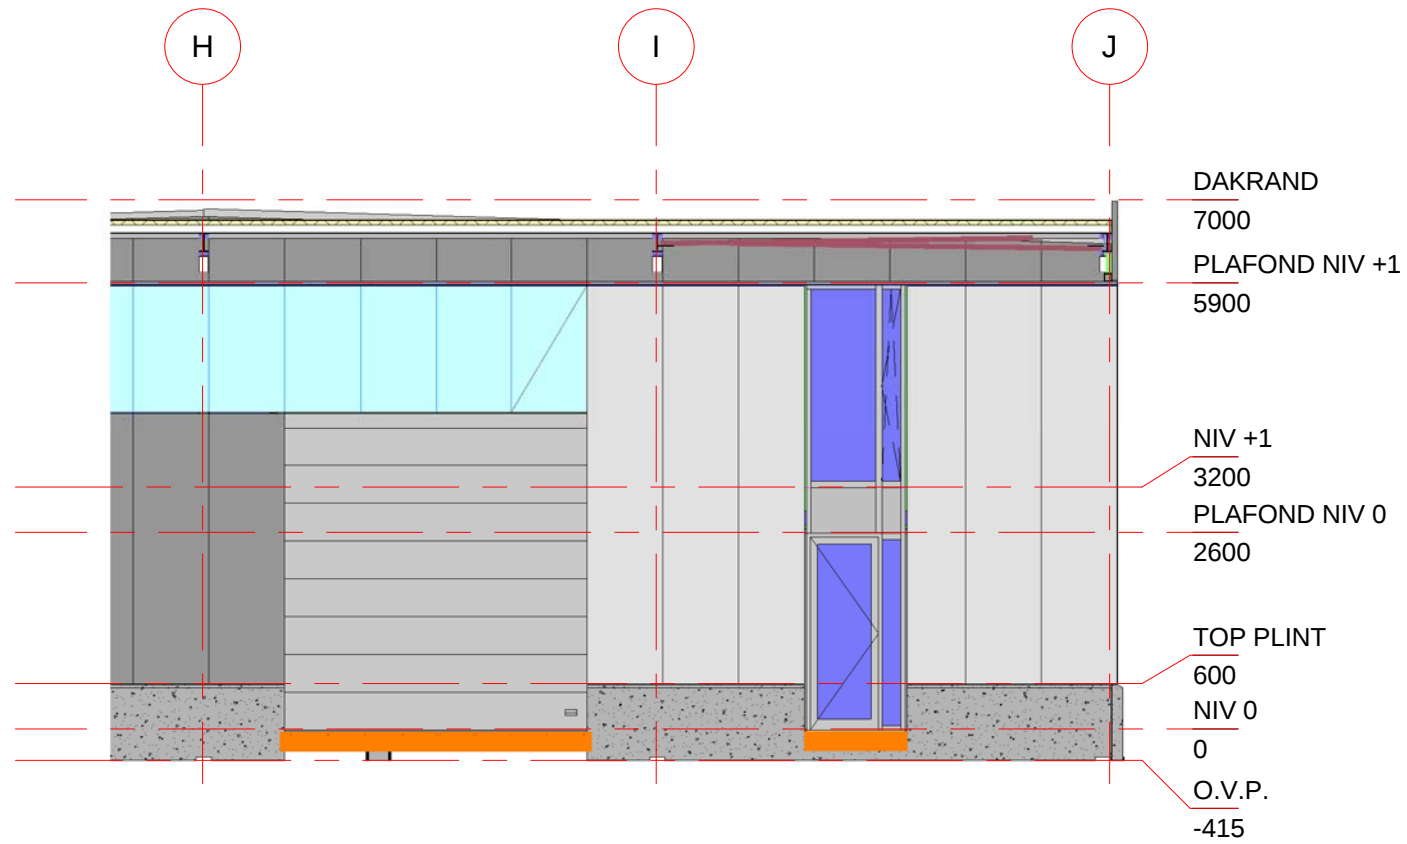


U4_ZIJGEVEL LINKS

schaal 1 : 100

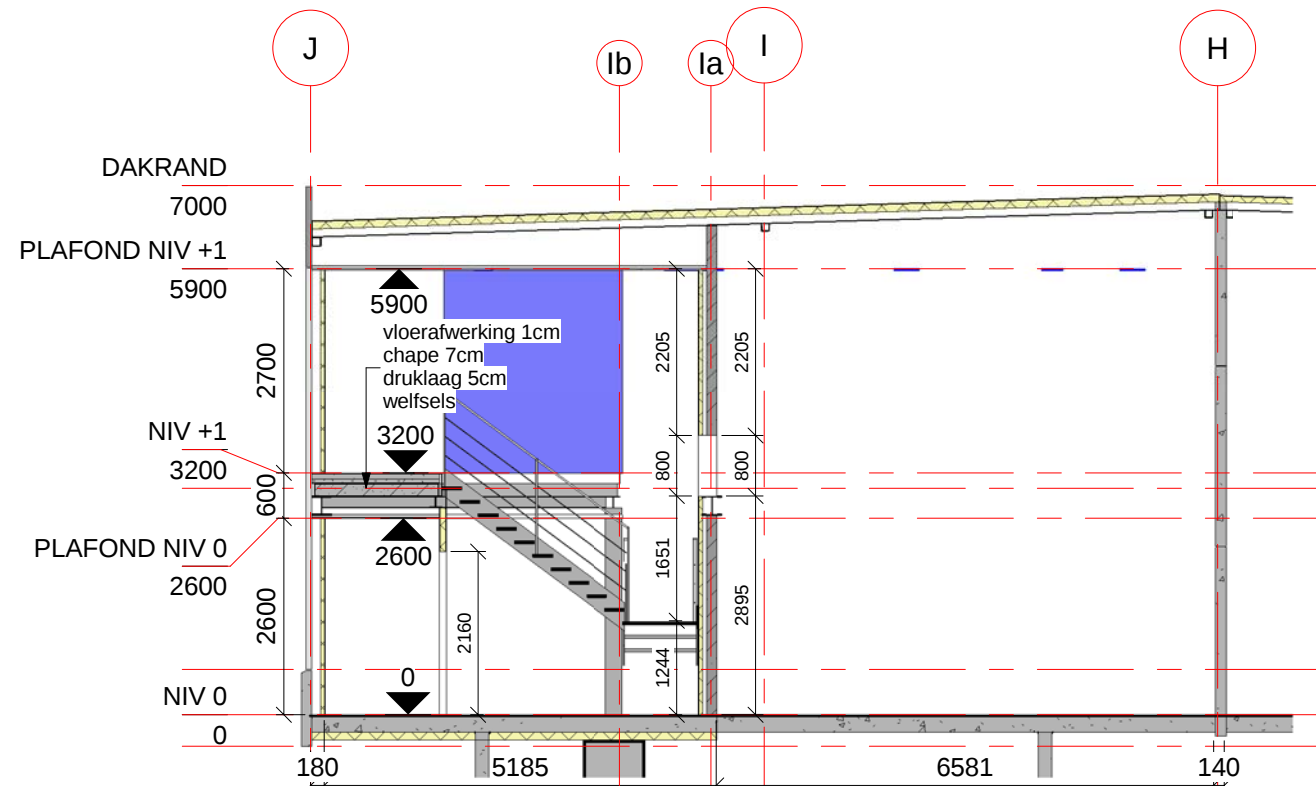

Snede 1

schaal 1 : 100

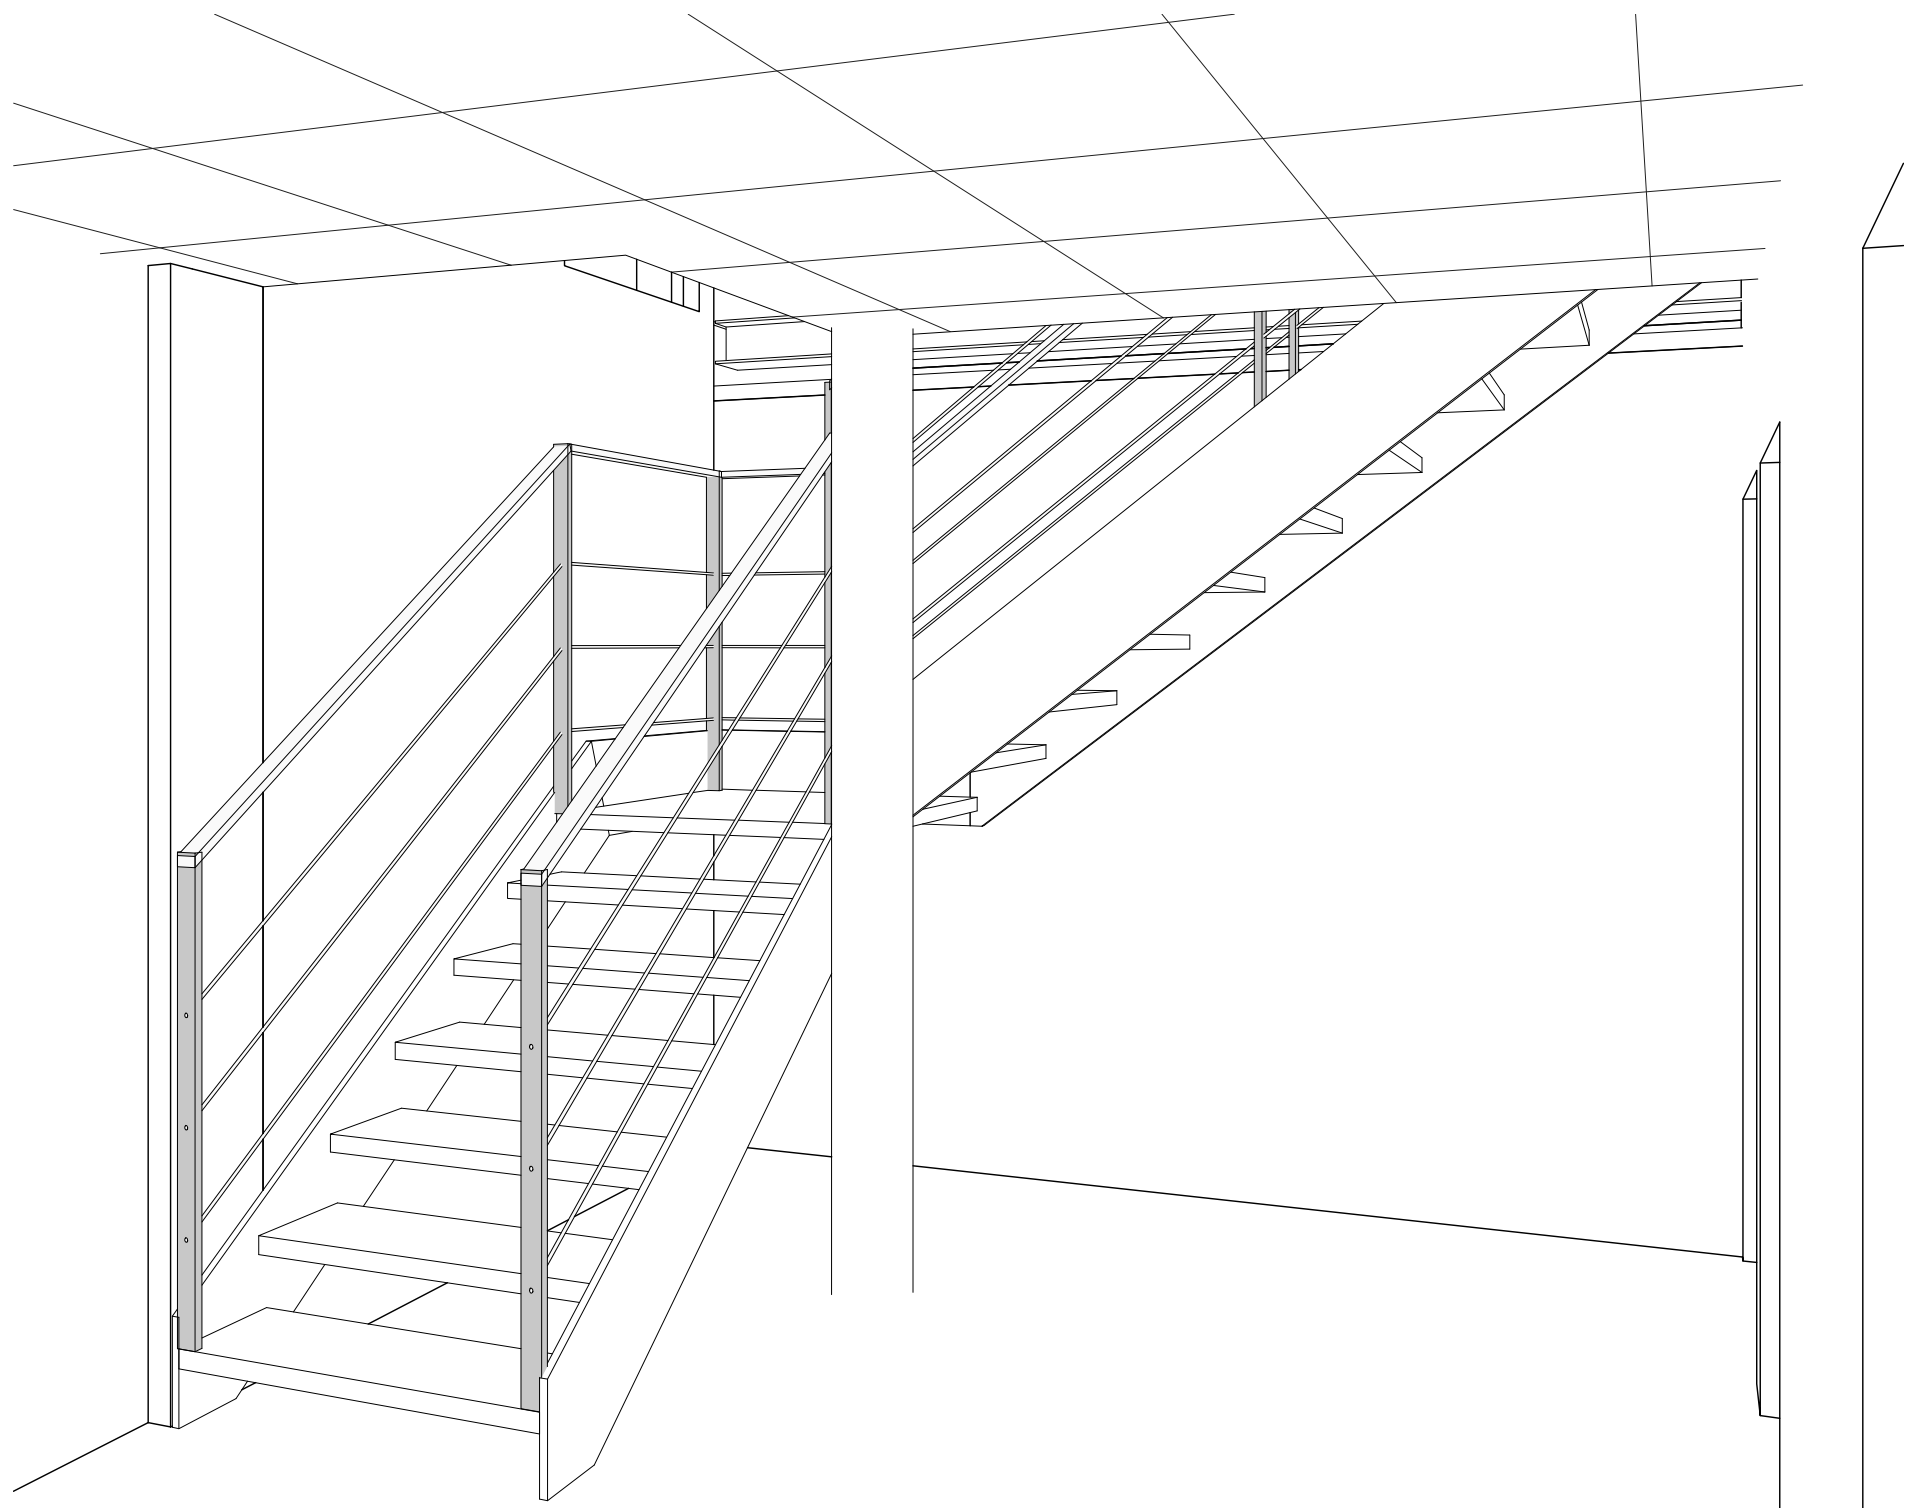

3D trap U4

schaal

index	datum / date	wijzigingen / modifications

PROJECT / PROJET: Cargovil Vilvoorde

BOUWHEER /
MAITRE D'OUVRAGE: Futurn
Nijverheidskaai 322
8500 Kortrijk

WERF / CHANTIER: Cargovil
Havendoklaan / Monnetaan
1800 Vilvoorde



Industrieweg - Noord 1161
3660 OPGLABBEK
Tel: +32 (0) 89/819.100
Fax: +32 (0) 89/819.101
E-mail: company@gibels.be
Web : www.gibels.com

PLAN: Unit 4

Voor goedkeuring / Pour accord

Bouwheer / Maitre d'ouvrage	Architect(e)
Futurn Nijverheidskaai 322 8500 Kortrijk Tel.: 056 36 19 10 Fax.: 056 36 19 10	ESTE architects Firmen Lecharlierlaan 1000 Brussel Tel.: 02 426 29 90 Fax.: 02 426 30 79

PLAN: U4-001	REV:
DOSSIER: 201100555	
SCHAAL / ECHELLE: 1/100	DATUM / DATE: 15/05/2012
TEK / DES: Lieve Cox Tel.: 089 89 02 66	
STAB: Wendy Desadeleer Tel.: 089 89 02 05	

FORMAAT / FORMAT: 1100 x 594