




LEGENDE				
MATERIALEN				
metselwerk snelbouw isolatie gewapend beton gevelmetselwerk				
LEGENDE RIOLERINGSPLAN				
afvoer huisvuilwater (Hw) afvoer regenwater (Rwa) afvoer fecaliën (Fe)				
LEGENDE RIOLERINGSPLAN				
1. gevelsteen (rood/roze) 2. dakpan (zwart) 3. buitenschrijnwerk (zwart) 4. deurornament (blauwe hardsteen) 5. dorpel en vensterbank (blauwe hardsteen) 6. dakgoot (zink grijs) 7. regenwaterafvoer (zink grijs)				
AANDACHTSPUNTEN				
De maten op de plannen zijn gebaseerd op bestaande plannen van het goed. Alle maten dienen voor uitvoering nagemeten en gecontroleerd te worden. De afmetingen en hoeveelheden van dragende constructies en funderingen zijn het onderwerp van en kunnen wijzigen tgv de stabiliteitsstudie. De isolatie- en ventilatievoorzieningen en de detaillering van de bouwknopen zijn het onderwerp van en kunnen wijzigen tgv de EPB-studie. Buitenschrijnwerk dient te voldoen aan de norm NBN S23-002 Brandveiligheid dient te voldoen aan de norm NBN EN 14604 RM : rookmelder				

PROJECT				BOUWEN VAN EEN HALFOPEN EENGEZINSWONING LOT 3		ARCHITECT DSARCHITECTEN DS Architecten bvba - Kapellerond 26 - 1651 Lot T. +32 (0)2 360 30 45 - info@dsarchitecten.be - www.dsarchitecten.be	
TITELPLAN				LEGENDE			
CODE PROJECT		DATUM	SCHAAL	FASE		PLAN NUMMER	IND.
A17.76		10/02/2021		AANVRAAG OMGEVINGSVERGUNNING		BA_Klak3_L_N_L1_Legende	

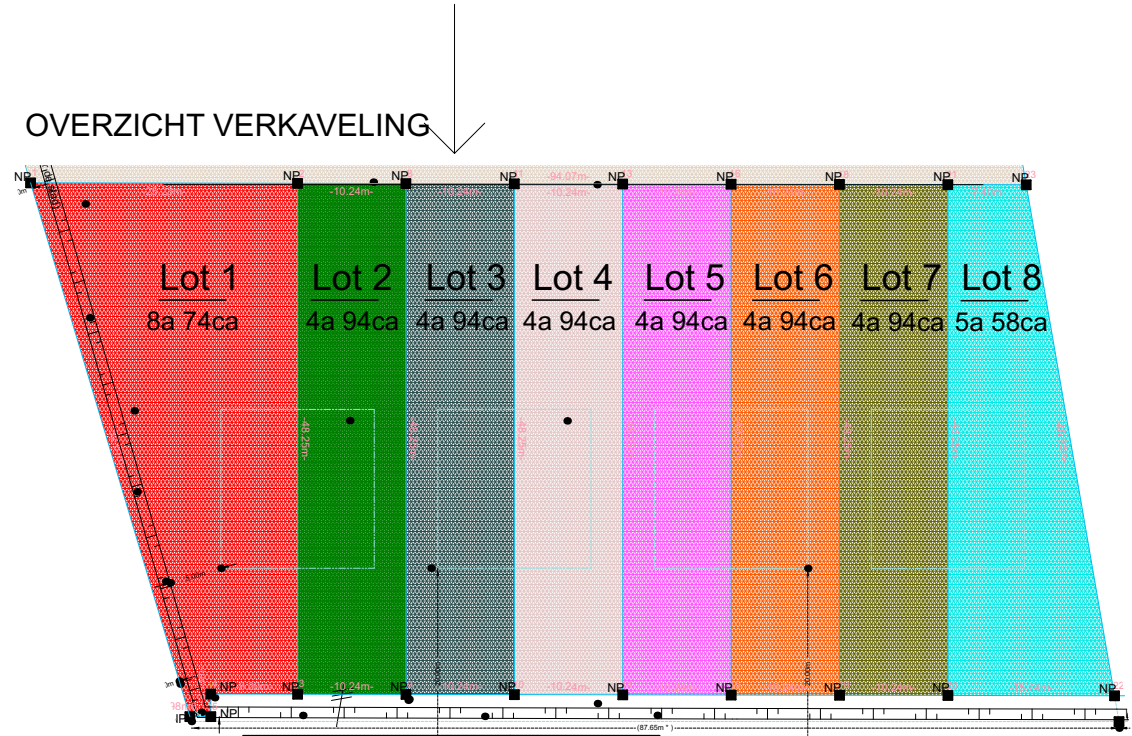

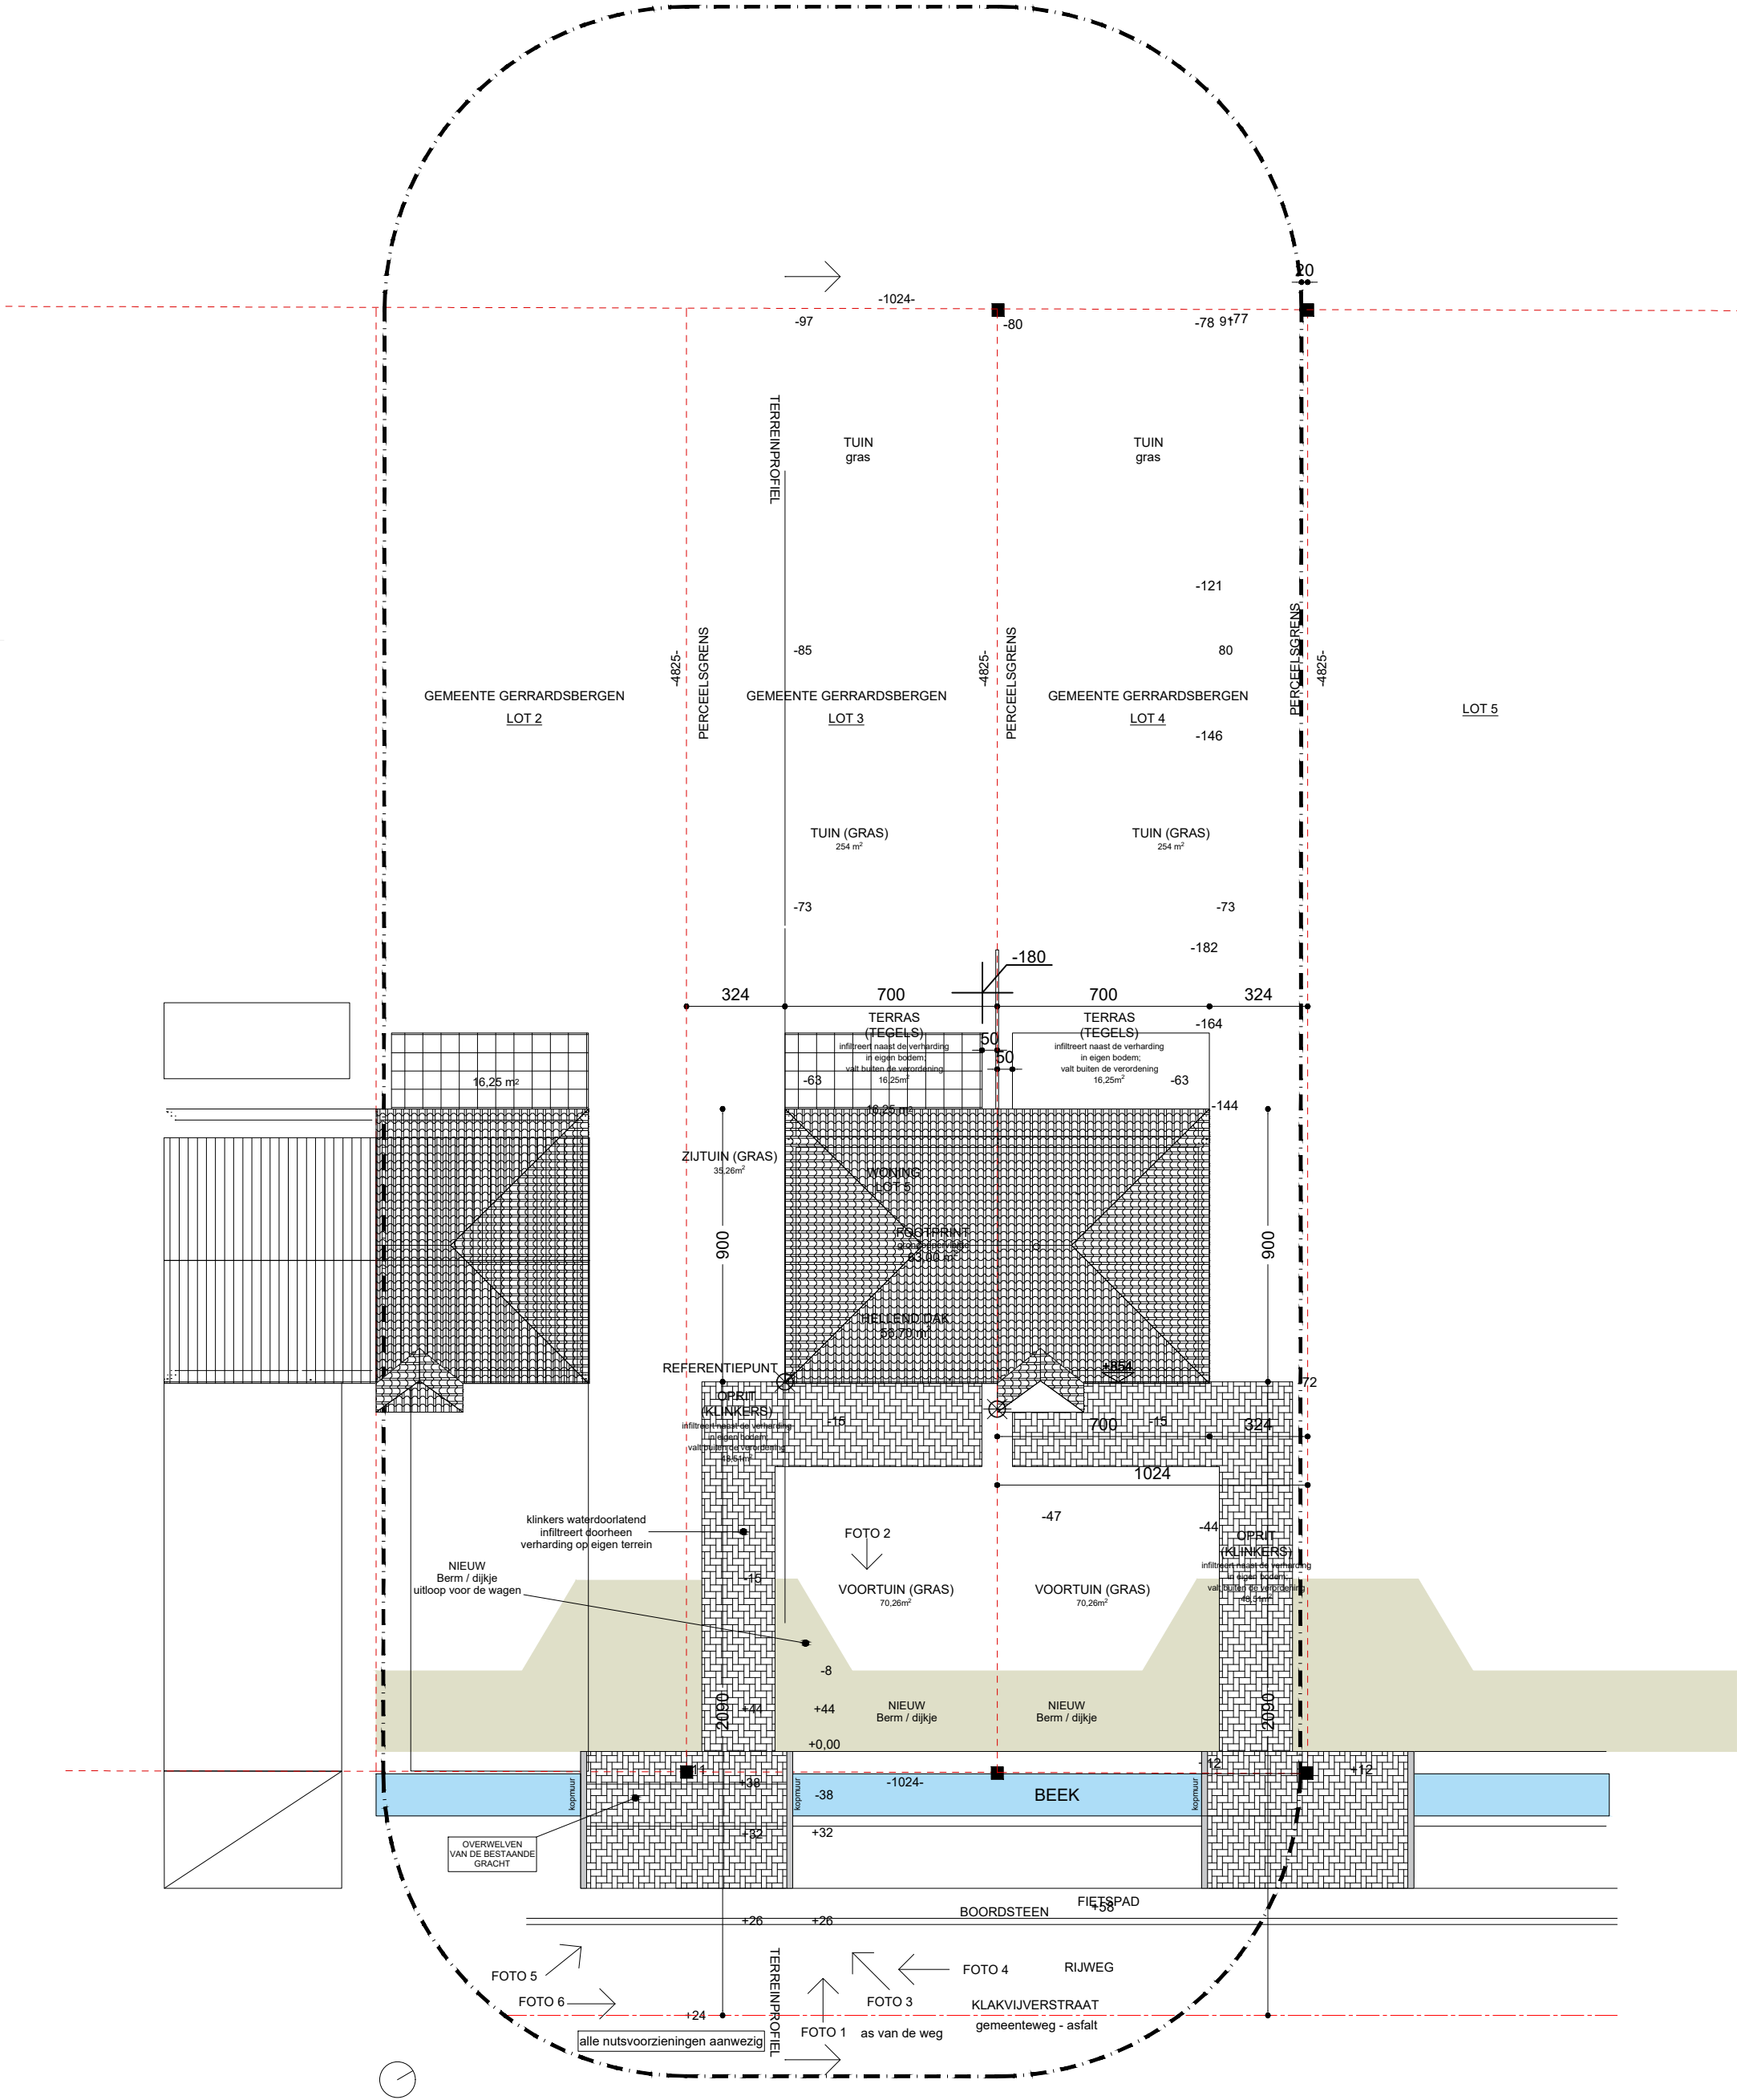


PROJECTBOUWEN VAN EEN HALFOPEN EENGEZINSWONING LOT 3					ARCHITECT	
TITELPLANInplantingsplan					DSARCHITECTEN	
CODE PROJECT		DATUM	SCHAAL	FASE	PLAN NUMMER	IND.
A17.76	KLAK	18/01/2022	1/200	UITVOERINGSPLANNEN	N00.01	

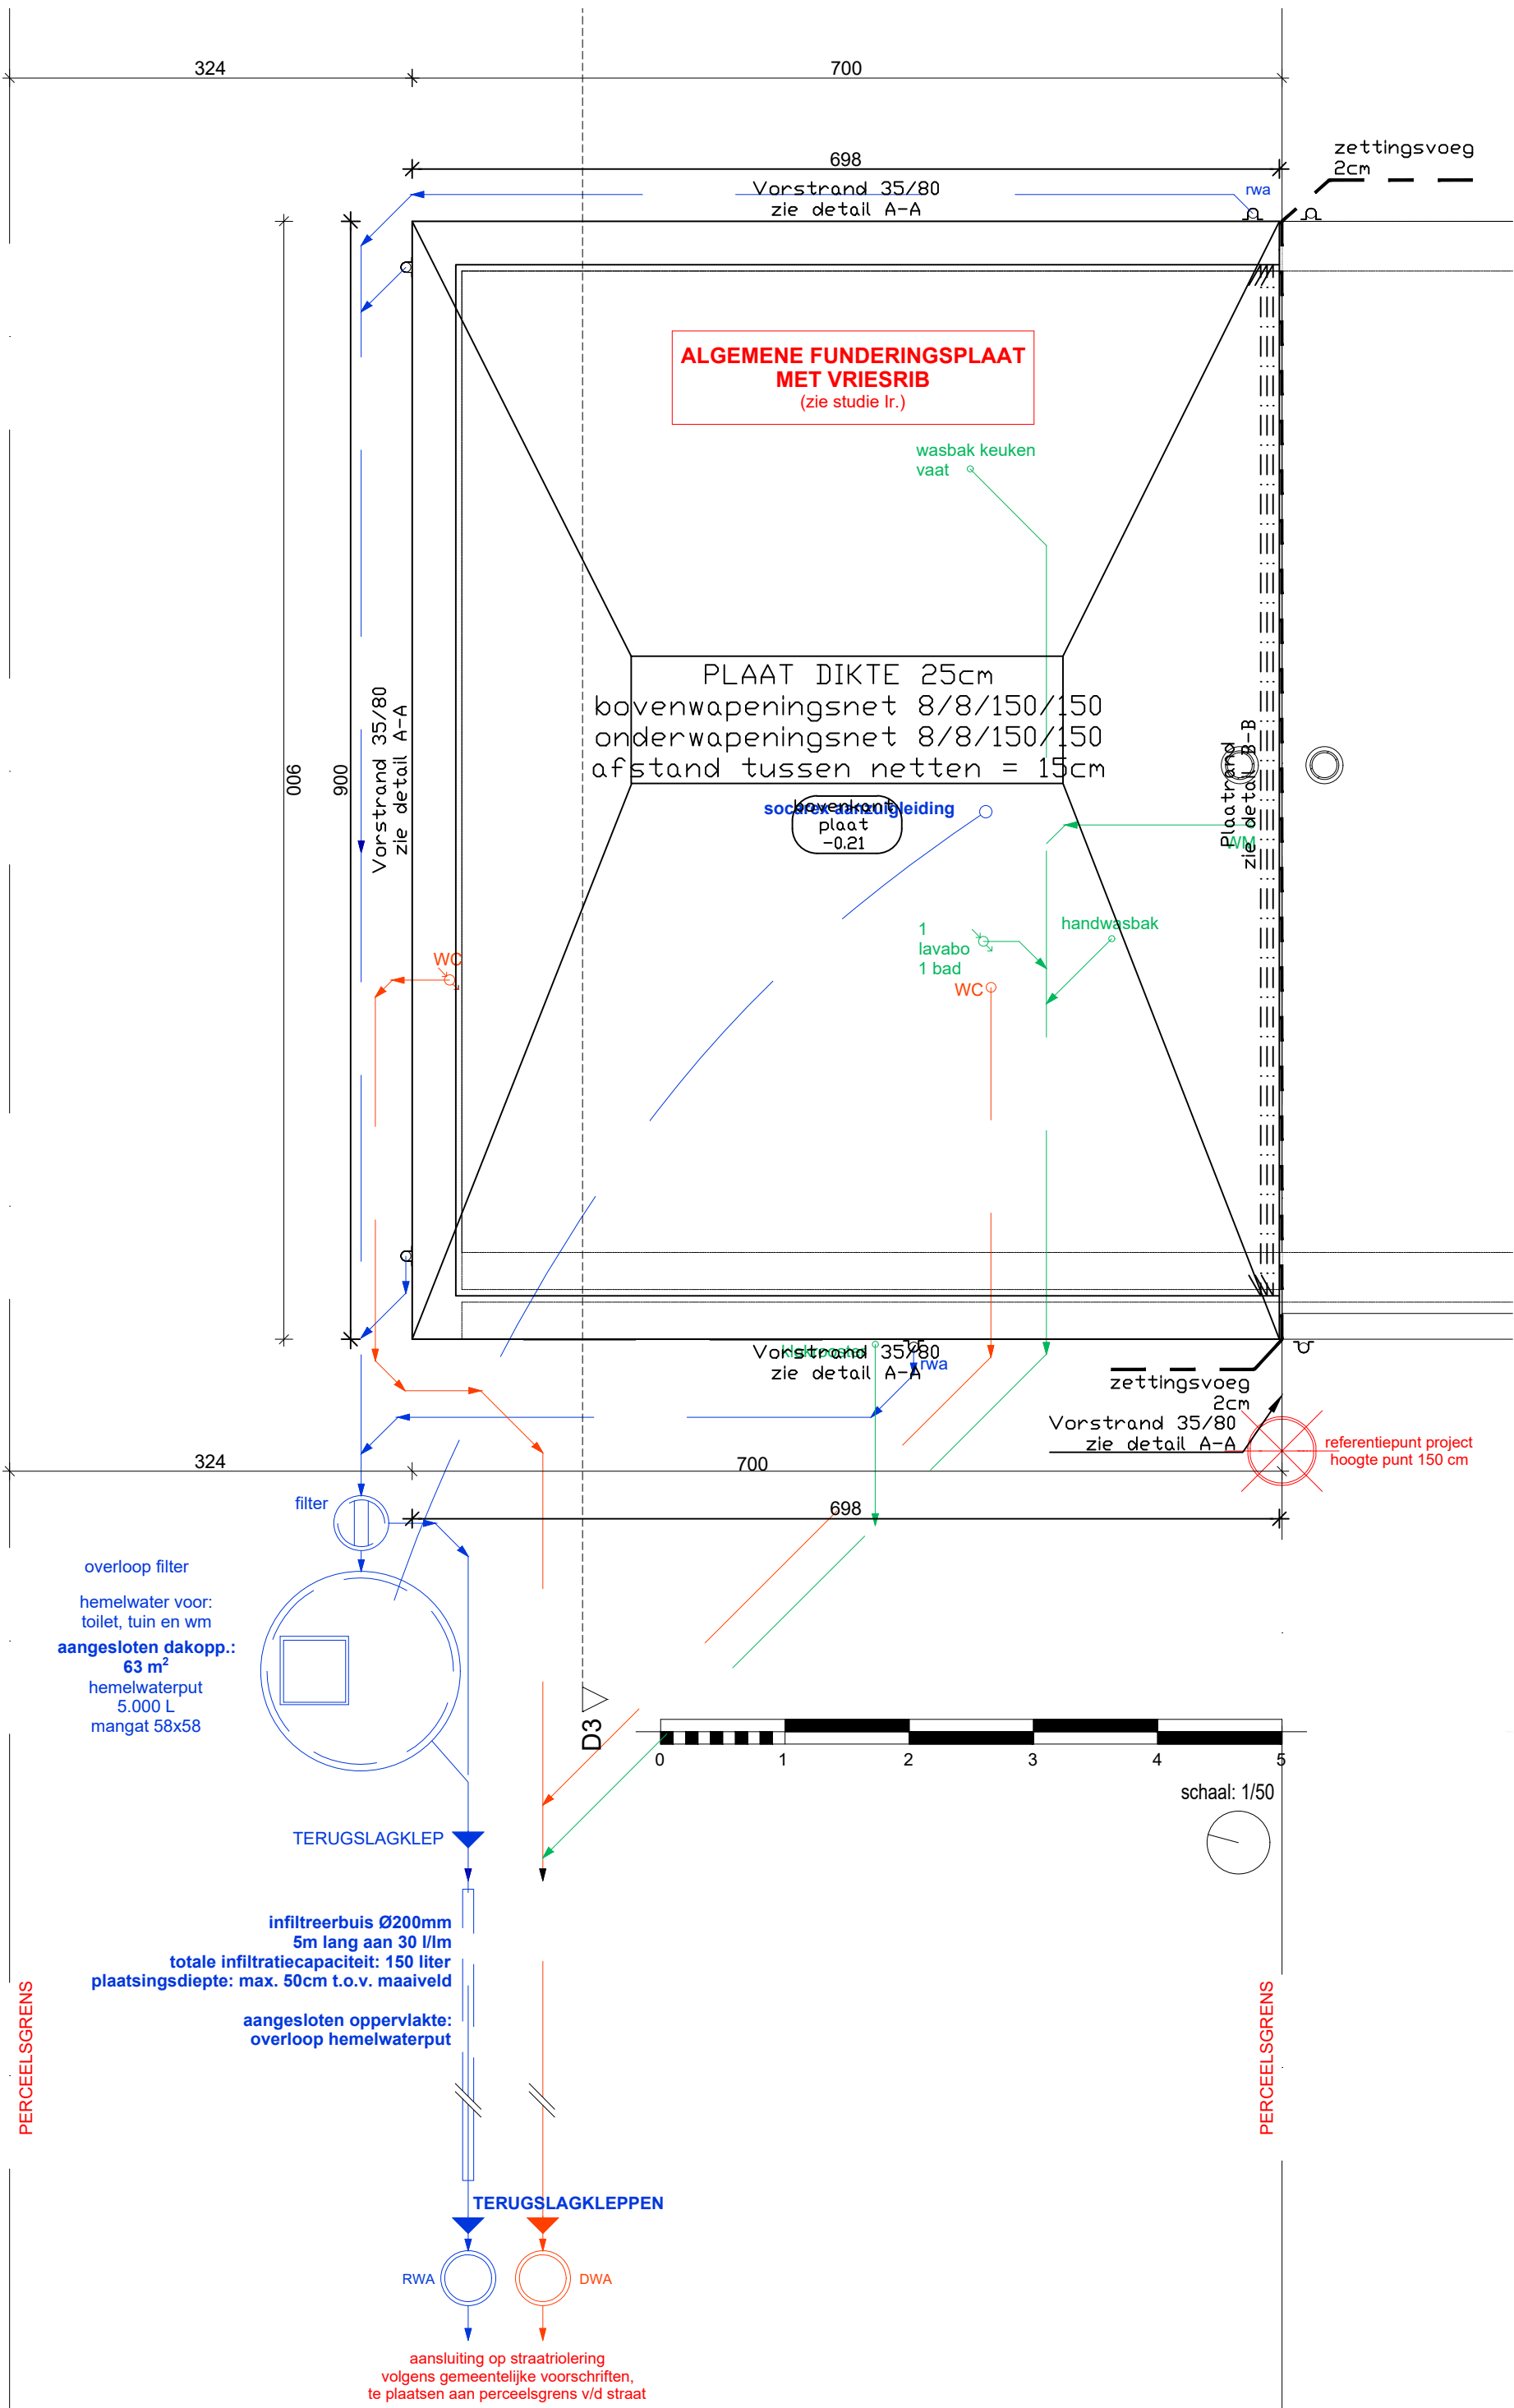

PROJECT BOUWEN VAN EEN HALFOPEN EENGEZINSWONING LOT 3					ARCHITECT	
TITELPLAN Rioleringsplan					DSARCHITECTEN	
CODE PROJECT		DATUM	SCHAAL	FASE	PLAN NUMMER	IND.
A17.76	KLAK	18/01/2022	1/50	UITVOERINGSPLANNEN	N10.01	




PROJECT BOUWEN VAN EEN HALFOPEN EENGEZINSWONING LOT 3					ARCHITECT 	
TITELPLAN Grondplan						
CODE PROJECT		DATUM	SCHAAL	FASE	PLAN NUMMER	IND.
A17.76	KLAK	18/01/2022	1/50	UITVOERINGSPLANNEN	N10.02	

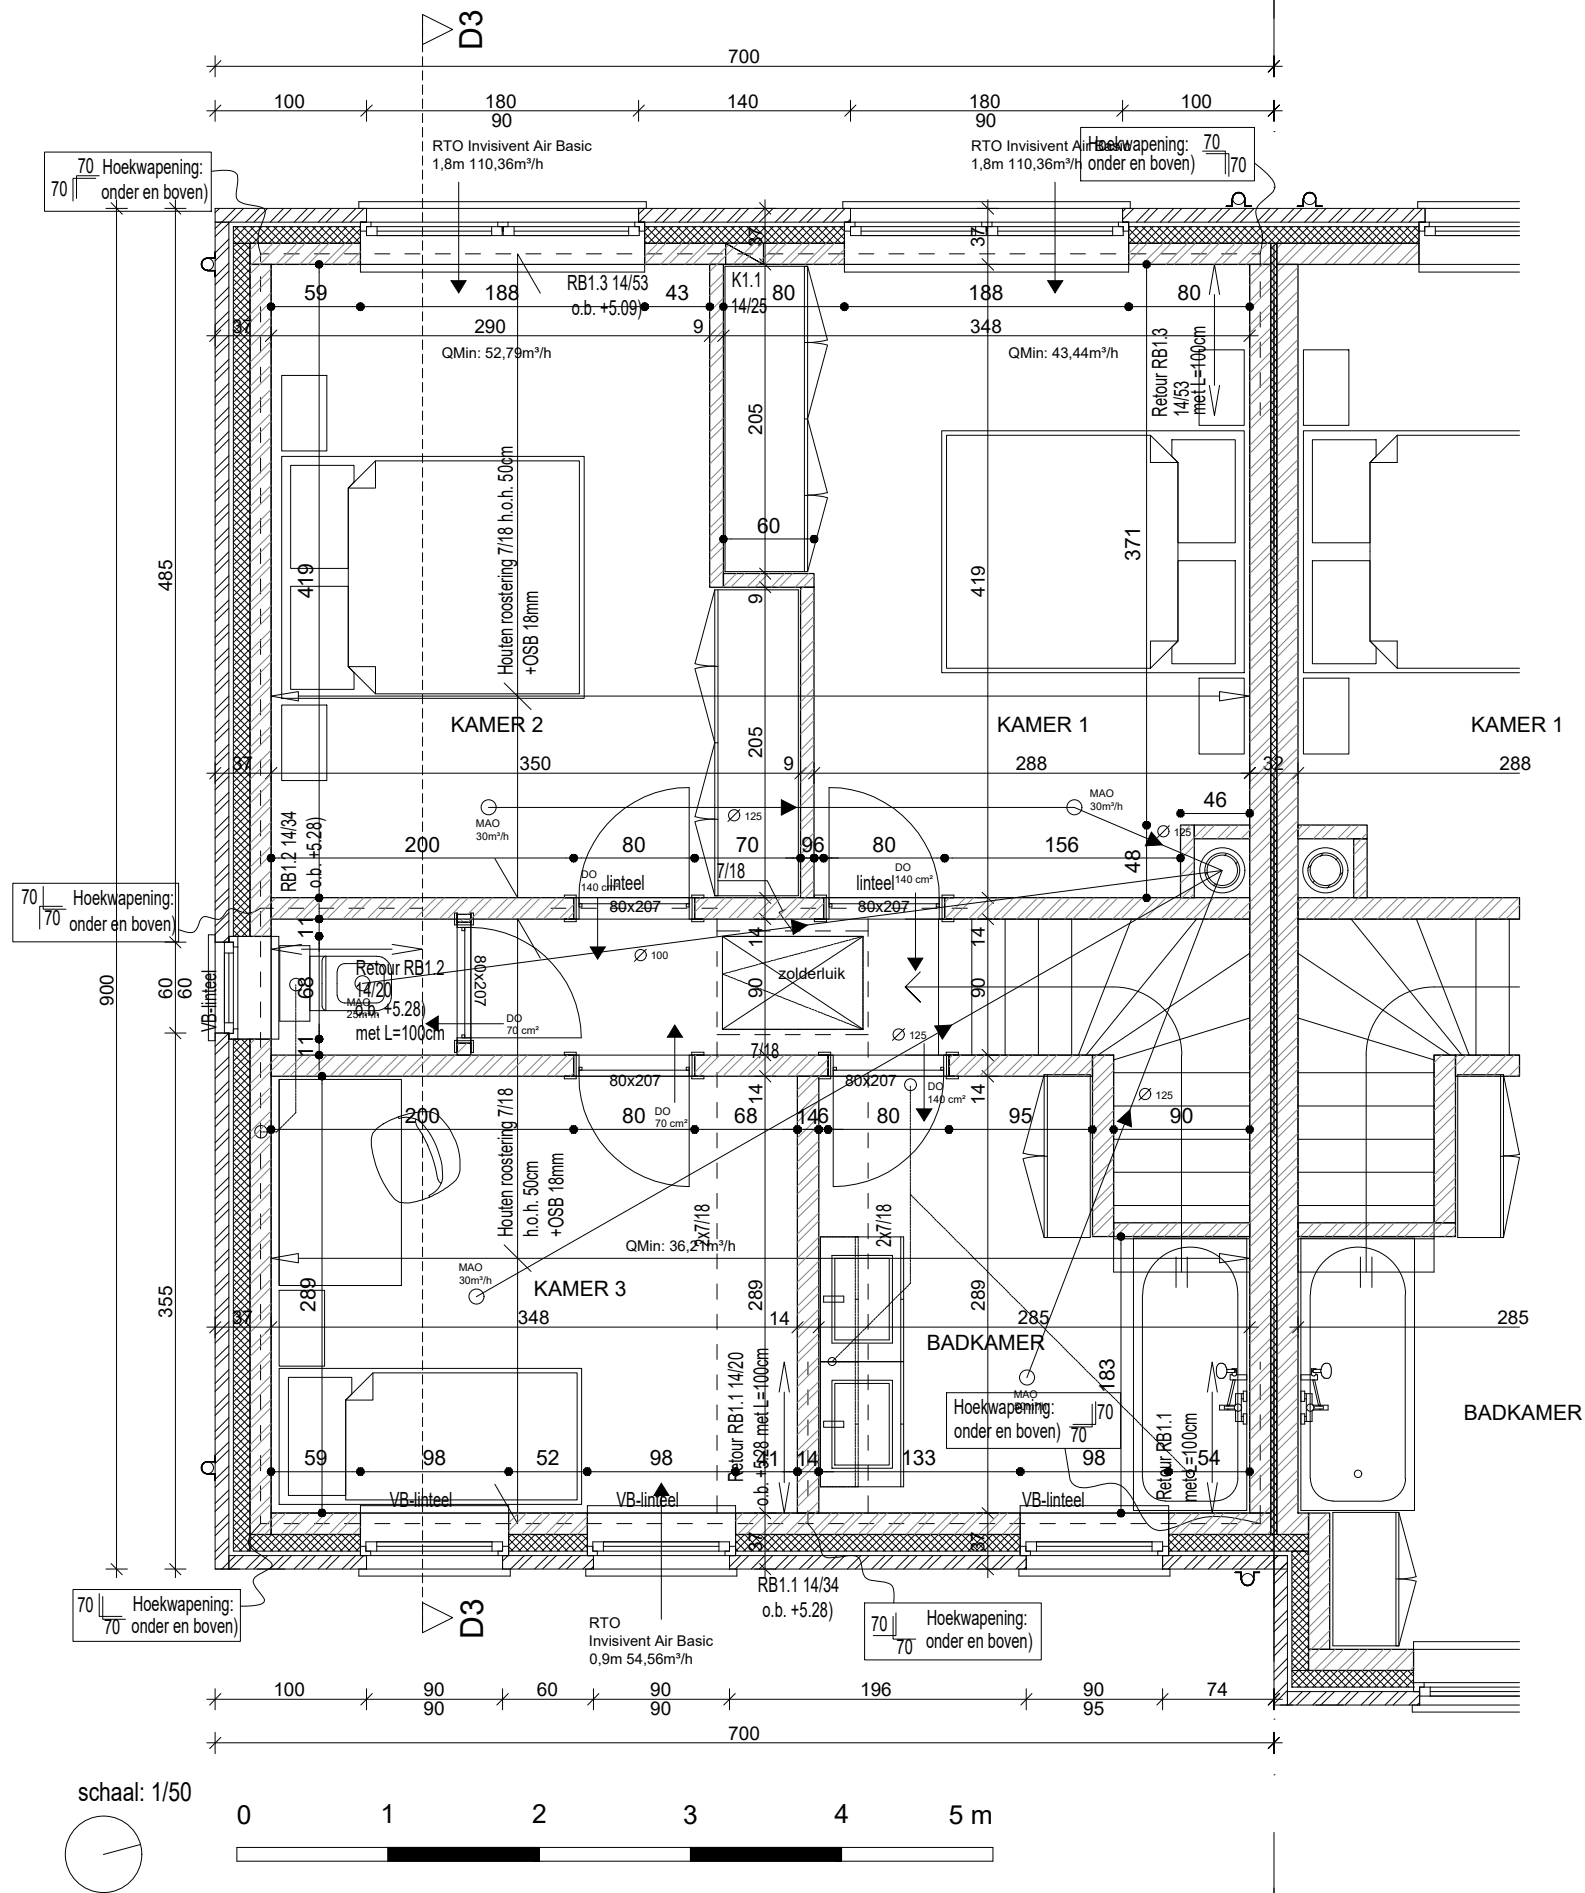


PROJECTBOUWEN VAN EEN HALFOPEN EENGEZINSWONING LOT 3					ARCHITECT	
TITELPLAN1ste Verdiep					DSARCHITECTEN	
CODE PROJECT		DATUM	SCHAAL	FASE	PLAN NUMMER	IND.
A17.76	KLAK	18/01/2022	1/50	UITVOERINGSPLANNEN	N10.03	



PROJECTBOUWEN VAN EEN HALFOPEN EENGEZINSWONING LOT 3					ARCHITECT	
TITELPLANVoorgevel					DSARCHITECTEN	
CODE PROJECT		DATUM	SCHAAL	FASE	PLAN NUMMER	IND.
A17.76	KLAK	18/01/2022	1/50	UITVOERINGSPLANNEN	N20.01	

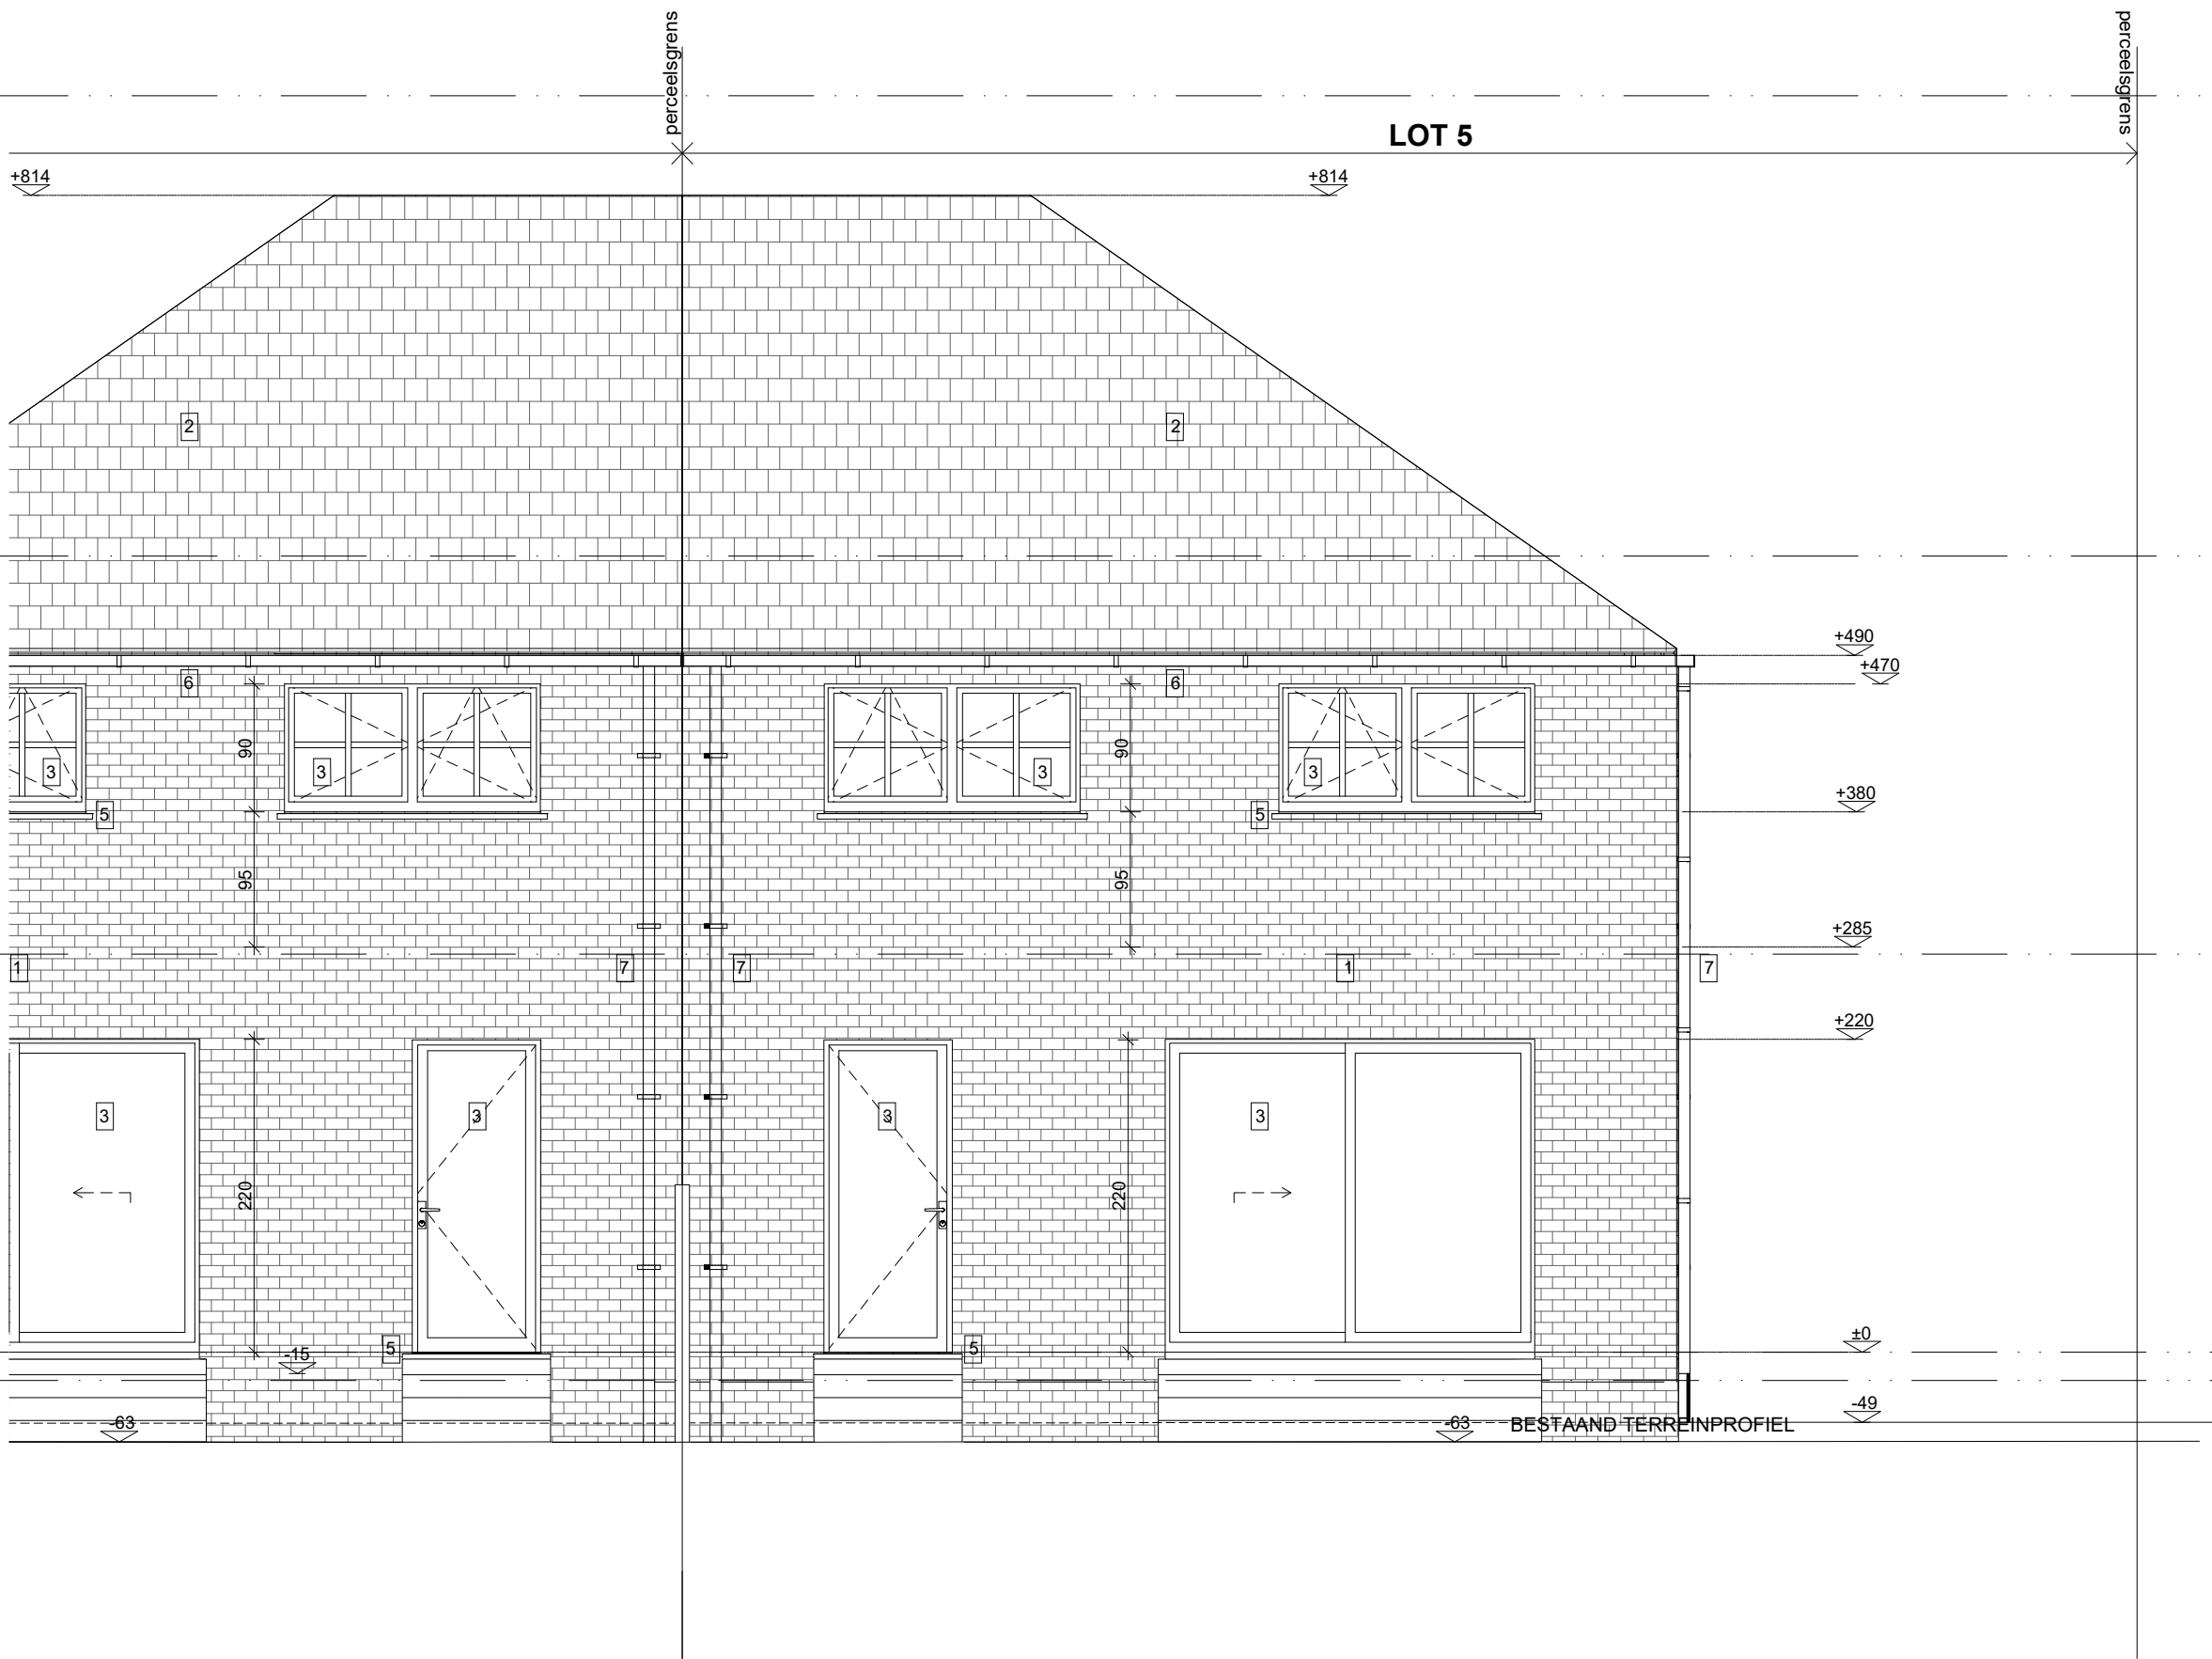

PROJECTBOUWEN VAN EEN HALFOPEN EENGEZINSWONING LOT 3					ARCHITECT	
TITELPLANAchtergevel					DSARCHITECTEN tel. +32 (0)2 369 30 45 - info@dsarchitecten.be - www.dsarchitecten.be	
CODE PROJECT		DATUM	SCHAAL	FASE		
A17.76	KLAK	18/01/2022	1/50	UITVOERINGSPLANNEN	PLAN NUMMER	IND.
					N20.04	

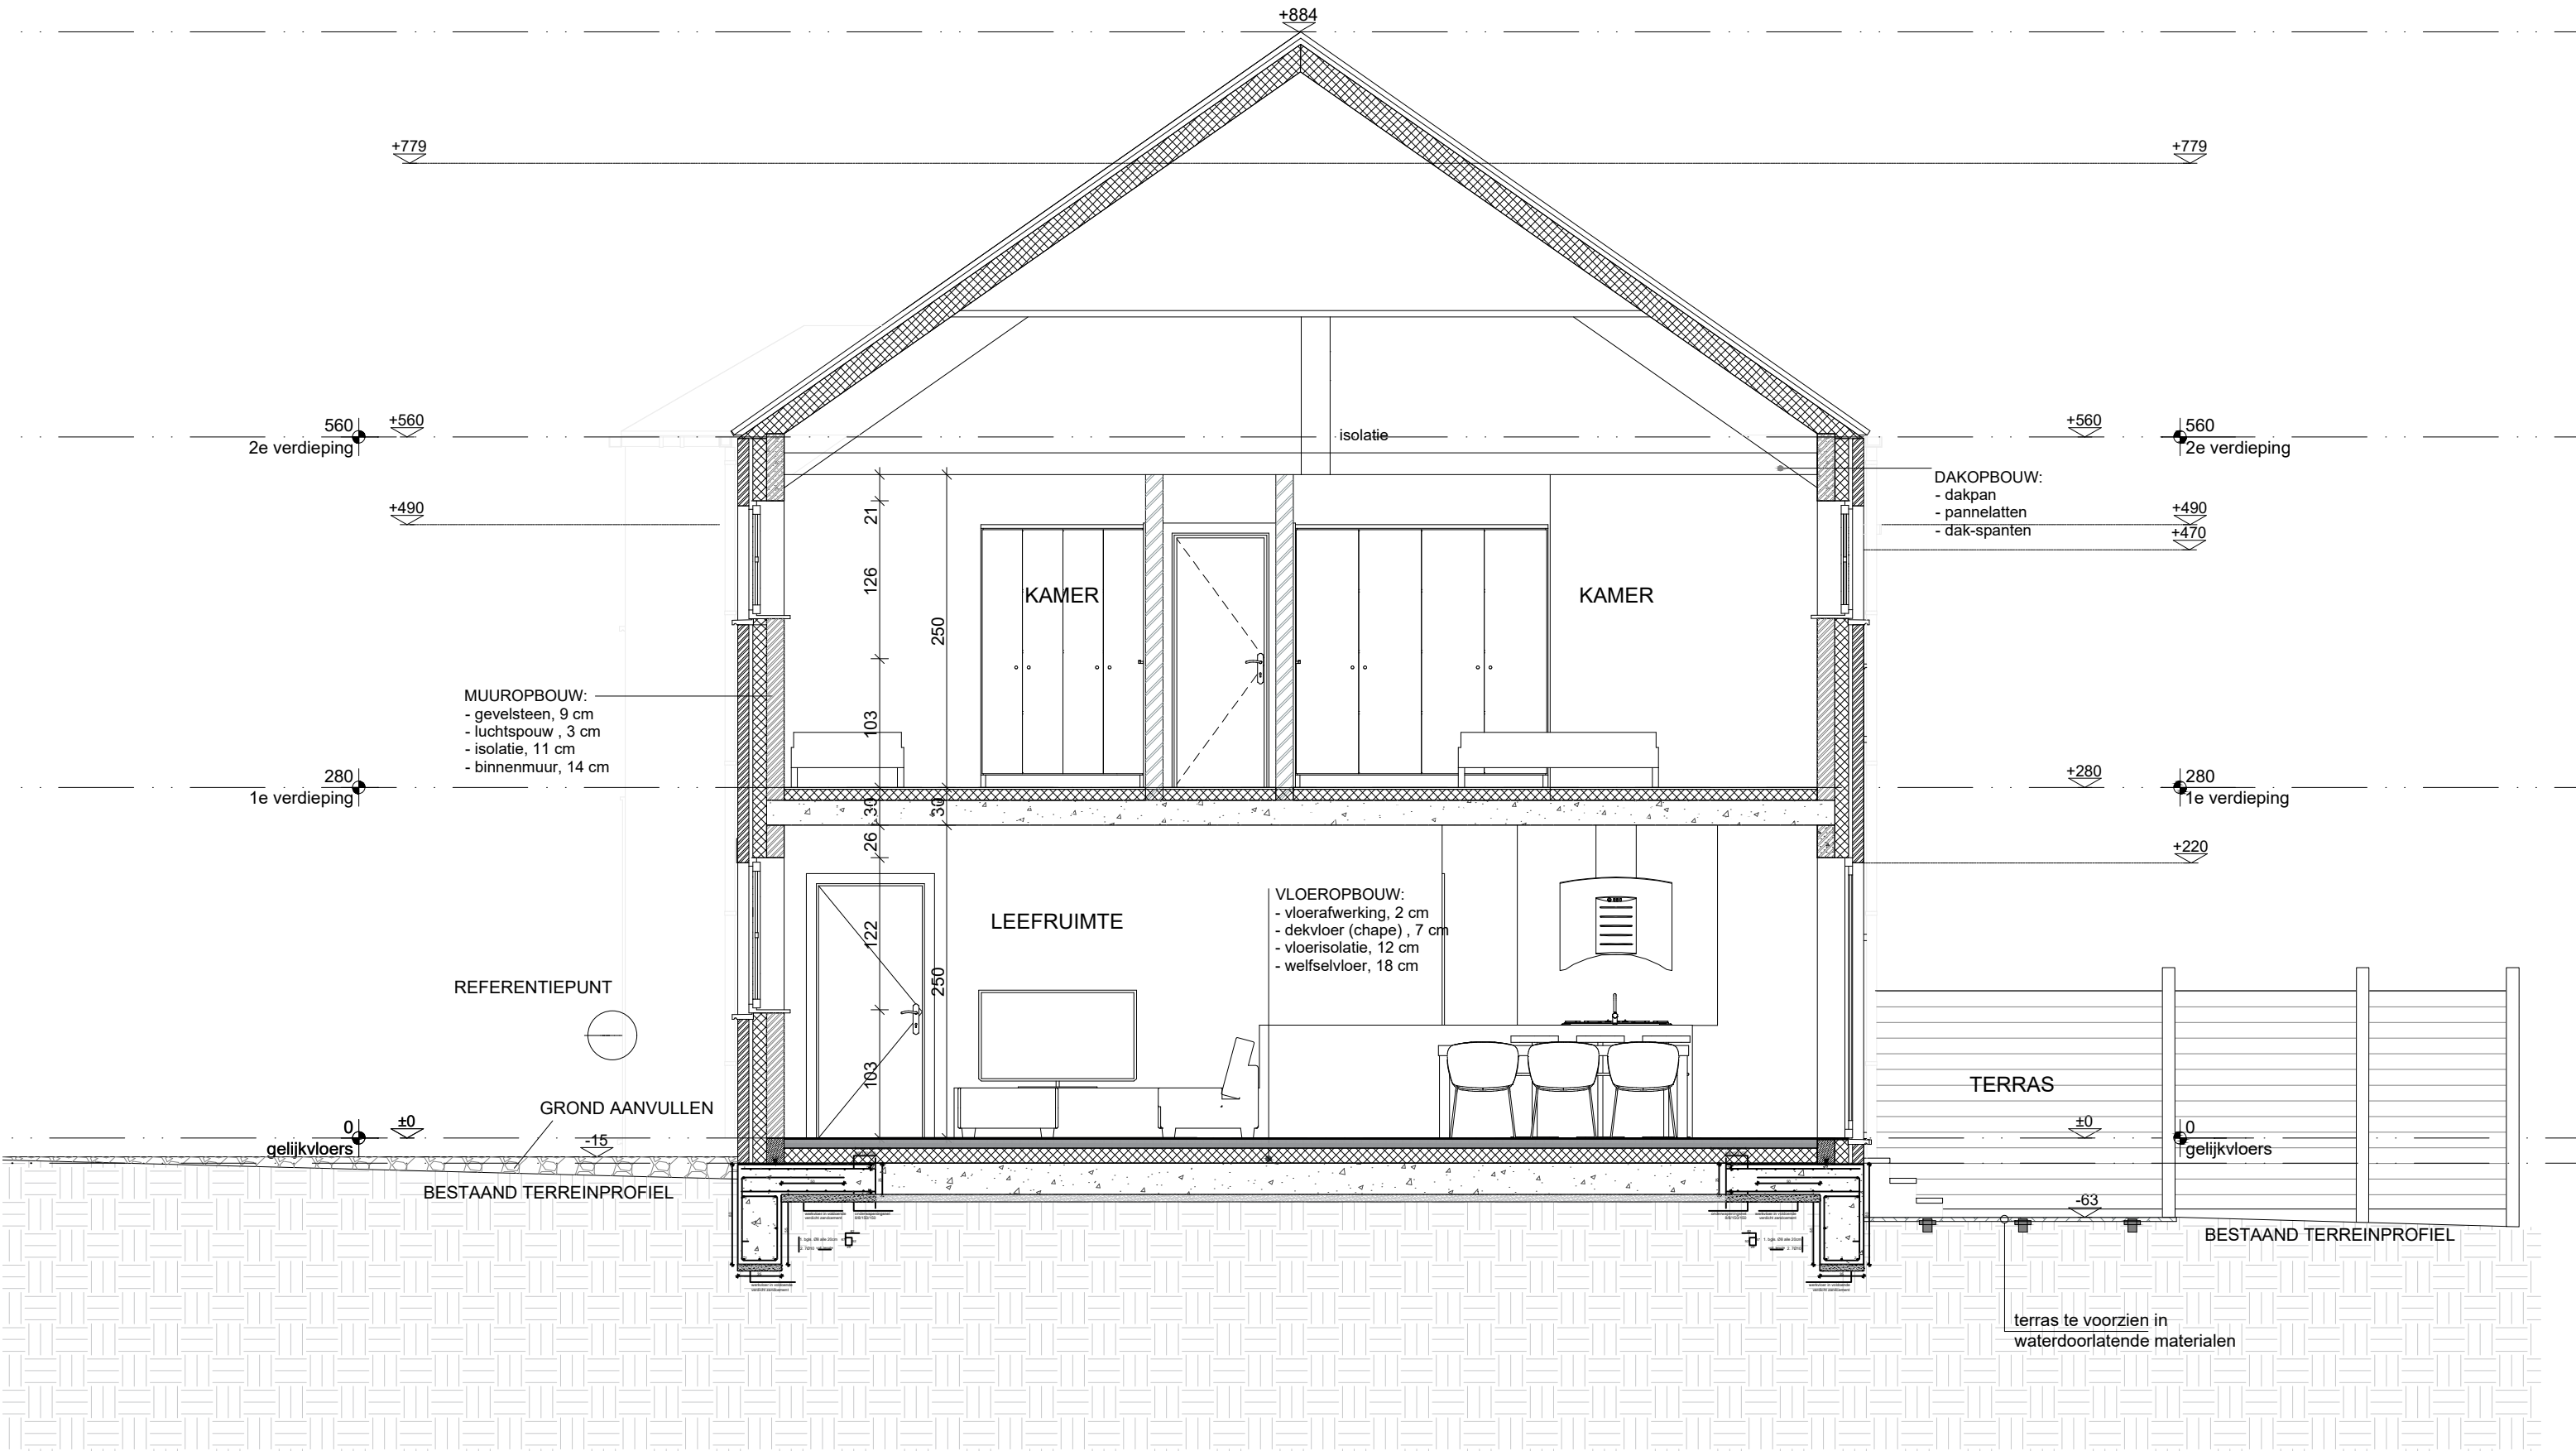

PROJECTBOUWEN VAN EEN HALFOPEN EENGEZINSWONING LOT 3					ARCHITECT	
TITELPLANDoorsnede AA					DSARCHITECTEN T +32 (0)2 360 30 45 - info@dsarchitecten.be - www.dsarchitecten.be	
CODE PROJECT		DATUM	SCHAAL	FASE	PLAN NUMMER	IND.
A17.76	KLAK	18/01/2022	1/50	UITVOERINGSPLANNEN	N30.01	

