

Atlas Controle
Chaussée De La Hulpe 181 bte 1
1170 Bruxelles
België

VERSLAG VAN ONDERZOEK: HUISHOUELIJKE ELEKTRISCHE INSTALLATIE

Verslag Nr:

6.888

Datum van bezoek:

20-01-2022

Plaats van het onderzoek:

kampstraat 20 Geraardsbergen 9500

Inspecteur:

Emin Avci

Aard onderzoek:

Controlebezoek (Livre 1 6.5)

Algemene gegevens

Adres van de installatie

kampstraat 20 Geraardsbergen 9500

Gebouw

Huis

Eigenaar, beheerder of huurde

Eigenaar - kampstraat 20 - 9500 geraardsbergen

Adres van de eigenaar

kampstraat 20 Geraardsbergen 9500

Installateur

Gegevens verdeeler

DNB

Fluvius

Nummer teller

5920667

EAN code

Meter/bord verbinding

XVB 2X10

Net spanning

2 x 230 V

Maximum beveiliging

40 A 2P

Onderzoek

Schémas/plans

Equipotentiale verbindingen

Fundamenten

Elektrische installatie

OK

OK

vóór 81

vanaf 81

Beschrijving van de installatie

Zie schema

Aantal verdeelborden

1

Hoofd differentieelschakelaar

300mA - 40A - type A

DK Test van DSR

OK

ΔI_n

OK

Controle van de staat

OK

Opgesteld materieel

OK

beschermingsinrichtingen tegen directe aanraking

OK

beschermingsinrichtingen tegen indirecte aanraking

OK

beschermingsinrichtingen tegen overstroom

OK

Type aardelektrode

Baar

Weerstand aardelektrode (Ω)

6

Isolatie (M Ω)

> 500 MOhms

Besluit

BESLUIT : CONFORM

De elektrische installatie voldoet aan de eisen van Boek 1 van de ARIE (Koninklijk Besluit van 8/09/2019: C-2020/30795 + C-2020/30794) betreffende elektrische installaties met lage en zeer lage spanning. De volgende inspectie moet uiterlijk op 09/11/2046 worden uitgevoerd.

Indien van toepassing, zijn door Atlas Contrôle afdoende maatregelen getroffen om te waarborgen dat de ingangsklemmen van het differentiële stroombeveiligingsapparaat aan het begin van de elektrische installatie door verzegeling ontoegankelijk zijn gemaakt en dat het (de) éénregelige schema('s) en de positietekening(en) door Atlas Contrôle opnieuw zijn gecontroleerd.

Atlas Controle


Chaussée De La Hulpe 181 bte 1

1170 Bruxelles

België

Handtekening van de inspecteur




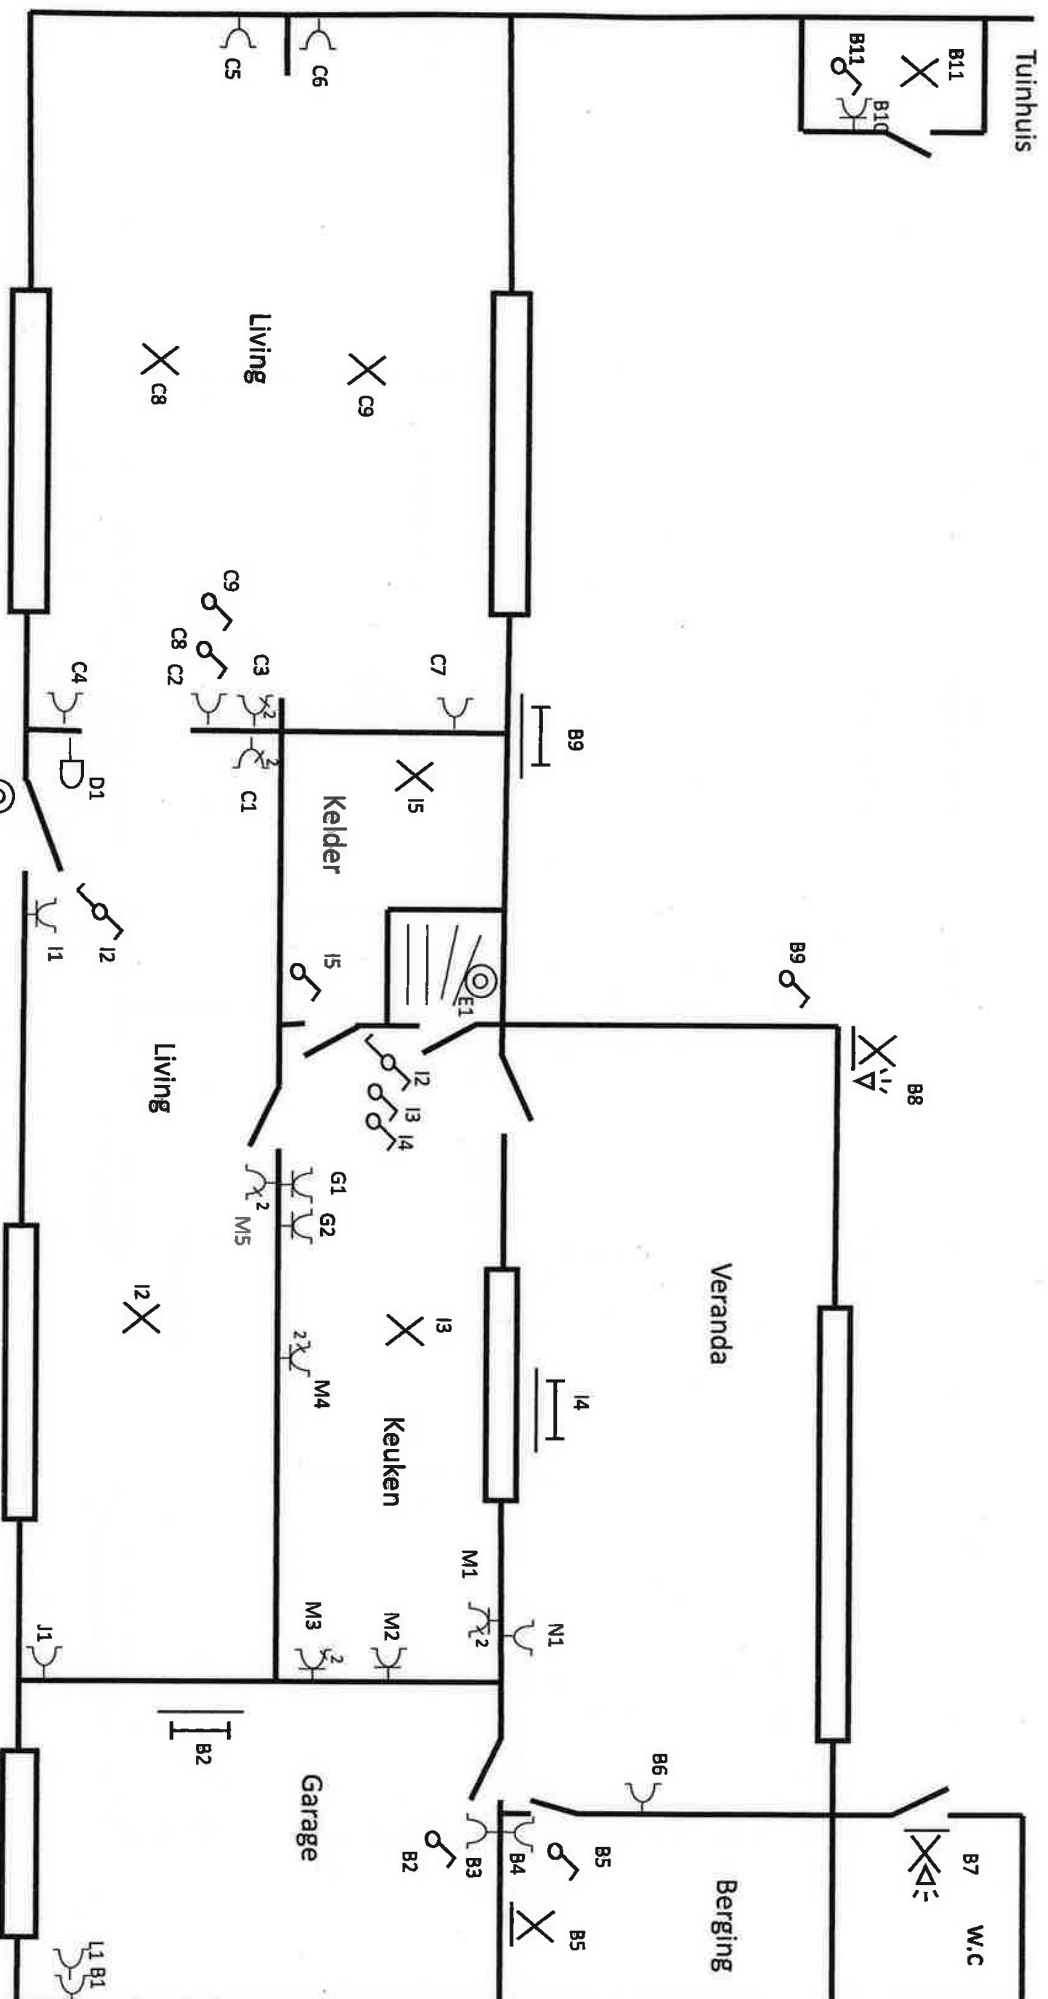

Installateur: Gentian G.
Oude brusselseweg 187
Gentbrugge

Tel: 04 866 458 21
BTW : 0702914458
gentian.electro@gmail.com

Gelijkvloers

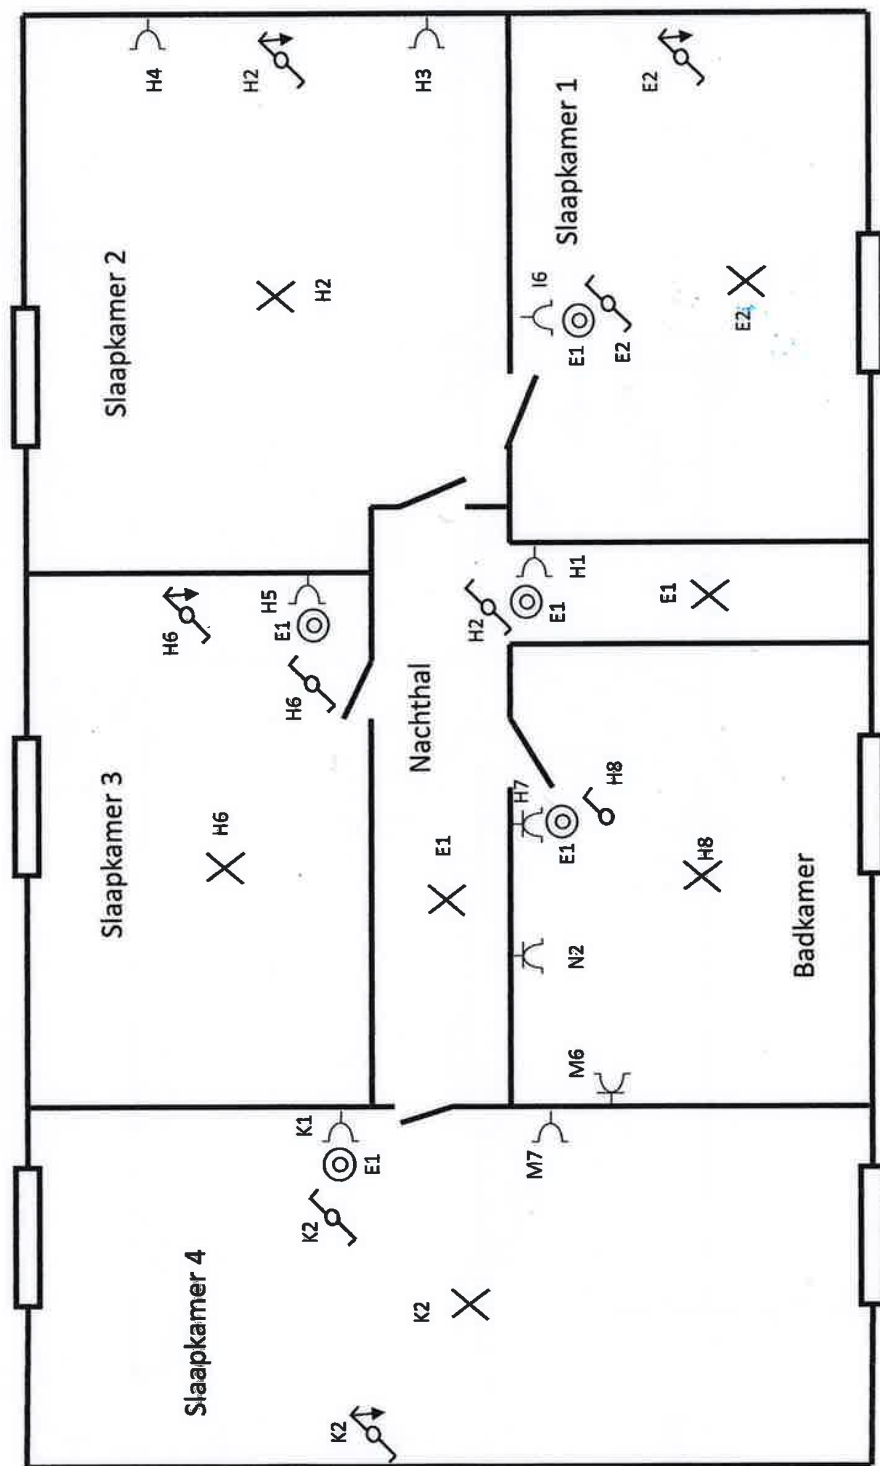

Installateur: Gentian G.
 Oude brusselseweg 187
 Gentbrugge

Tel: 04 866 458 21 BTW : 0702914458
 gentian.electro@gmail.com

Eerst verdieping