


Opmetingsplan

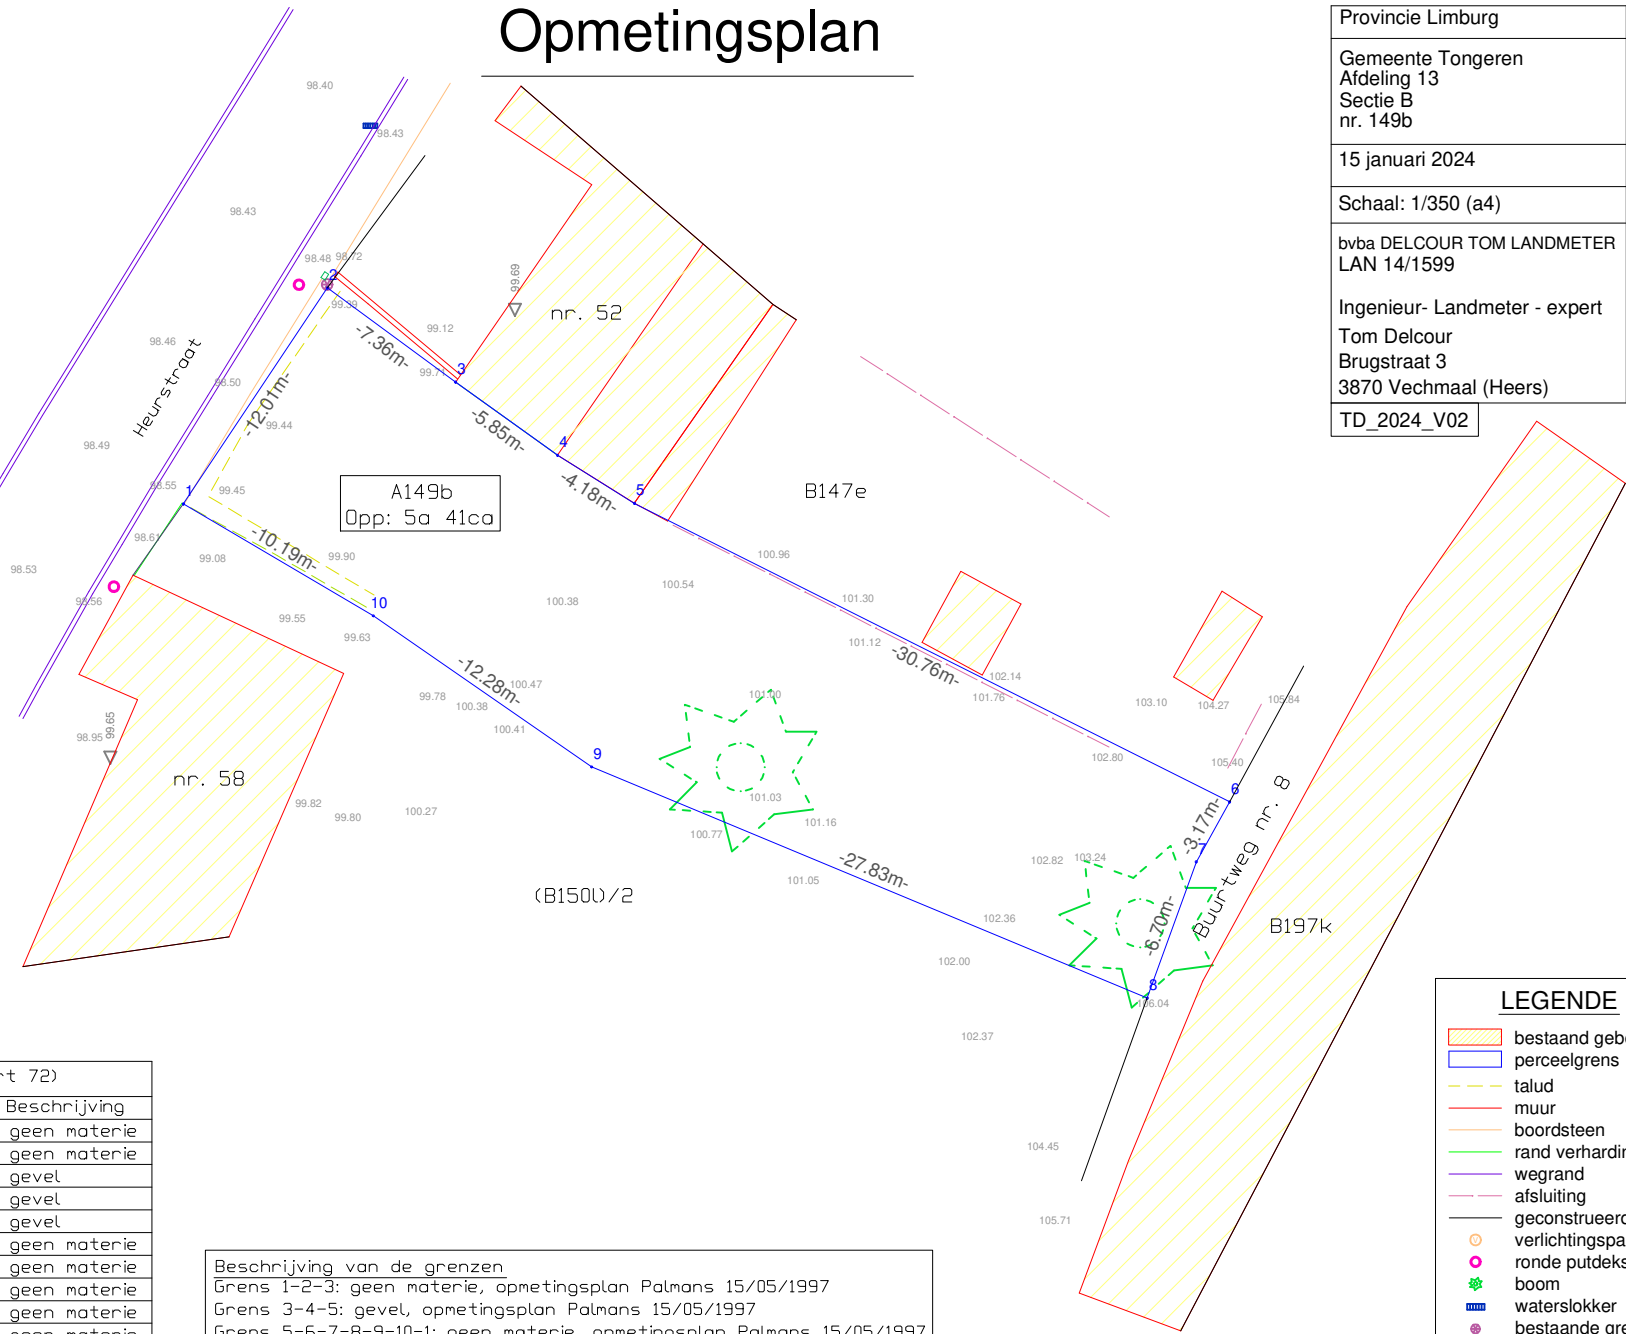

Provincie Limburg
Gemeente Tongeren Afdeling 13 Sectie B nr. 149b
15 januari 2024
Schaal: 1/350 (a4)
bvba DELCOUR TOM LANDMETER LAN 14/1599
Ingenieur- Landmeter - expert Tom Delcour Brugstraat 3 3870 Vechmaal (Heers)
TD_2024_V02



Coördinatentabel (Lambert 72)			
NR	X	Y	Beschrijving
1	228670.822	160187.468	geen materie
2	228677.481	160197.453	geen materie
3	228683.410	160193.103	gevel
4	228688.121	160189.723	gevel
5	228691.680	160187.497	gevel
6	228719.203	160173.686	geen materie
7	228717.563	160170.912	geen materie
8	228715.394	160164.612	geen materie
9	228689.699	160175.306	geen materie
10	228679.602	160182.295	geen materie

Beschrijving van de grenzen
Grens 1-2-3: geen materie, opmetingsplan Palmans 15/05/1997
Grens 3-4-5: gevel, opmetingsplan Palmans 15/05/1997
Grens 5-6-7-8-9-10-1: geen materie, opmetingsplan Palmans 15/05/1997

LEGENDE	
	bestaand gebouw
	perceelgrens
	talud
	muur
	boordsteen
	rand verharding
	wegrand
	afsluiting
	geconstrueerde lijn
	verlichtingspaal
	ronde putdeksel
	boom
	waterslokker
	bestaande grenspaal