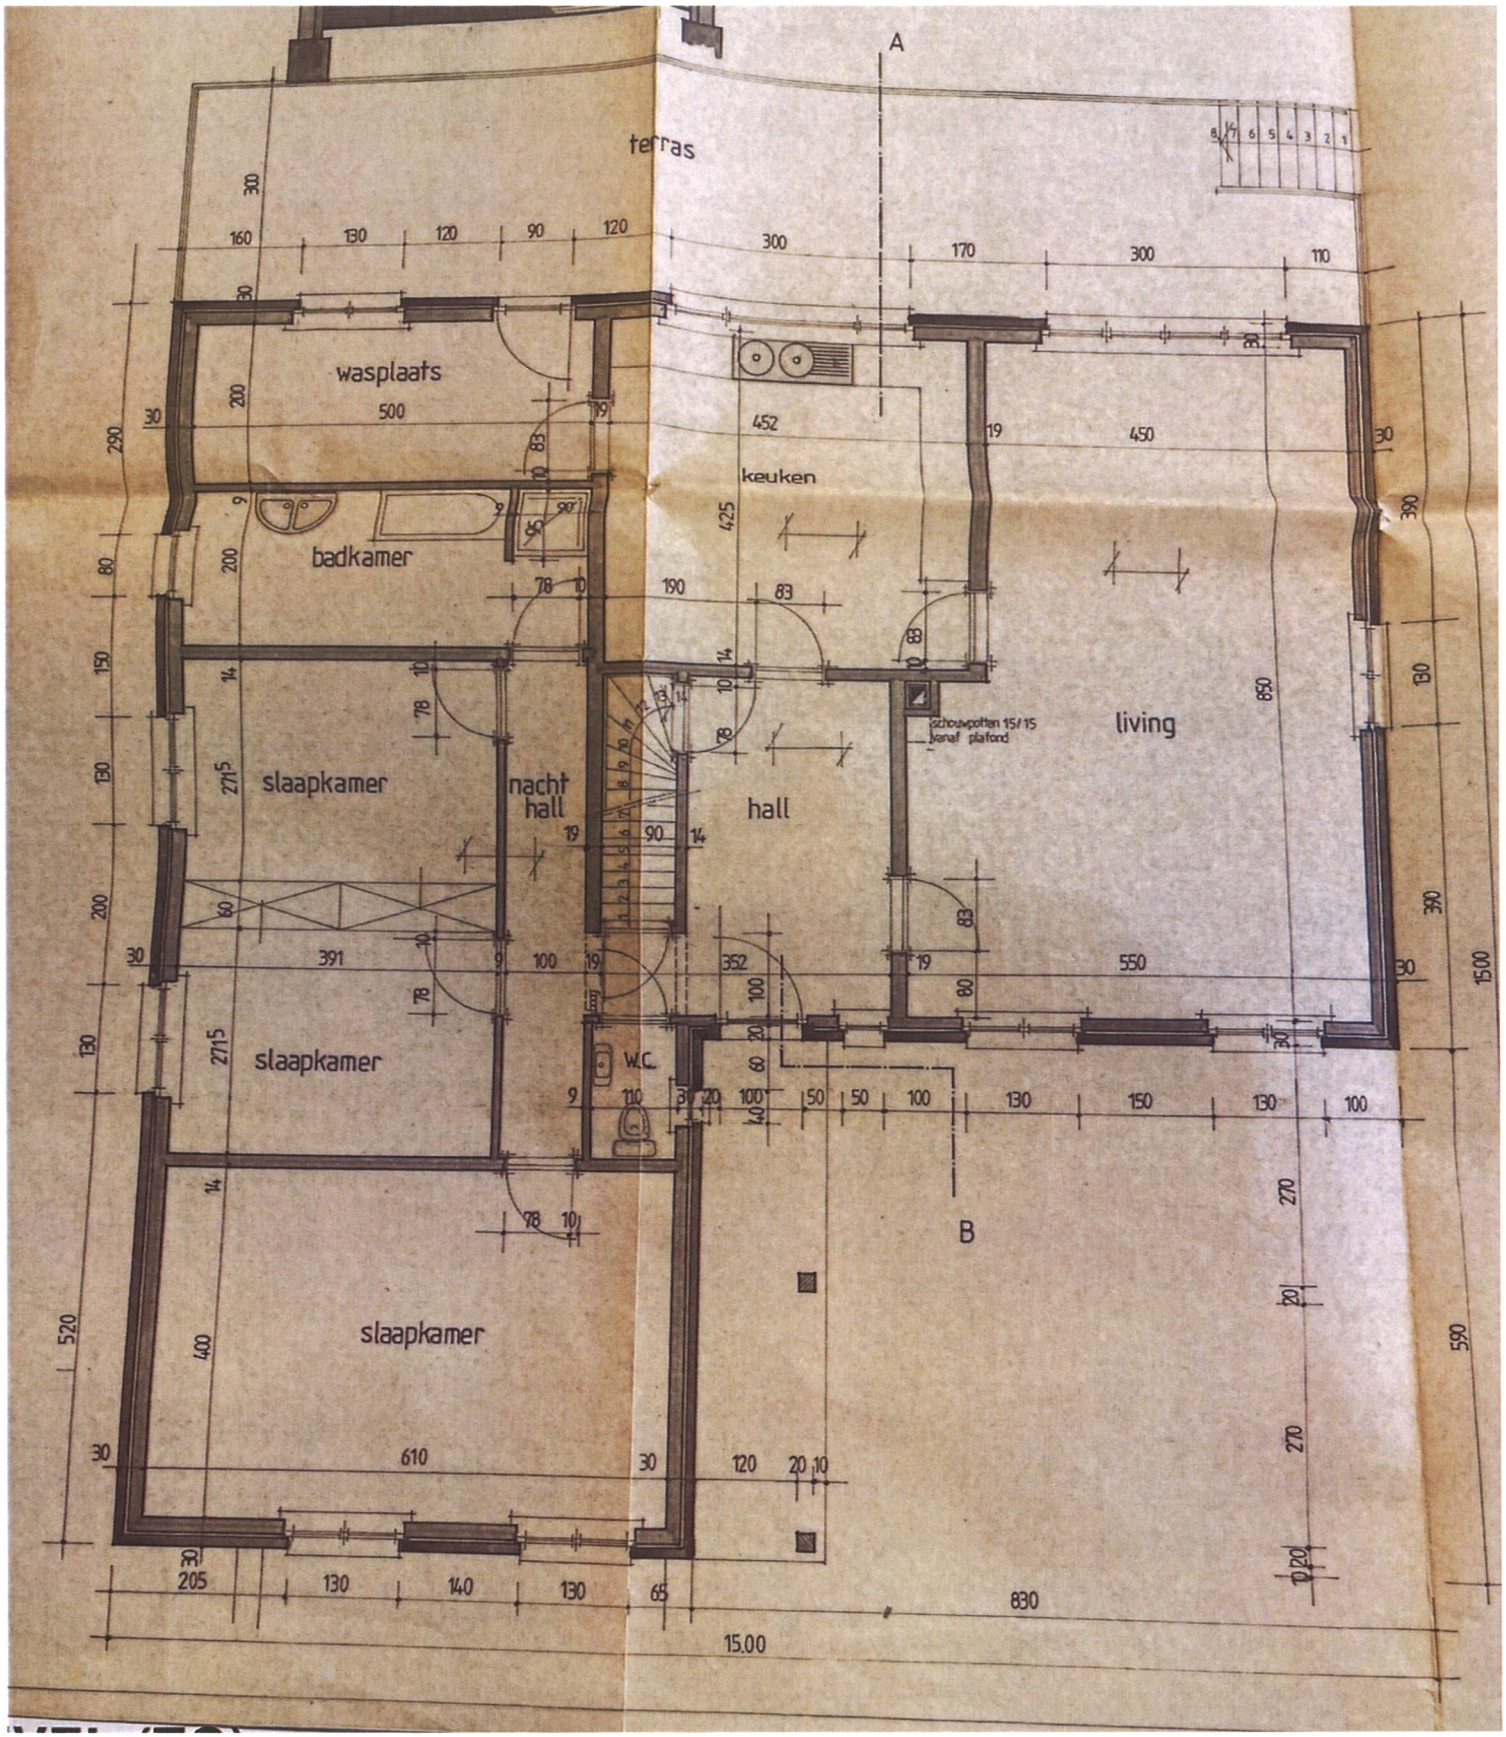
terras
A
wasplaats
badkamer
keuken
slaapkamer
nacht hall
hall
living
schouwpotten 15/15 kenaf plafond
slaapkamer
W.C.
B
slaapkamer
15.00

de architect is niet verantwoordelijk indien er niet gebouwd
stedenbouwkundige aanvraag

de architect behoudt het auteursrecht van het ontwerp en de plannen - zonder zijn schrifte
mogen de plannen niet gecopieerd, noch doorgegeven of ter inzage gegeven worden aan

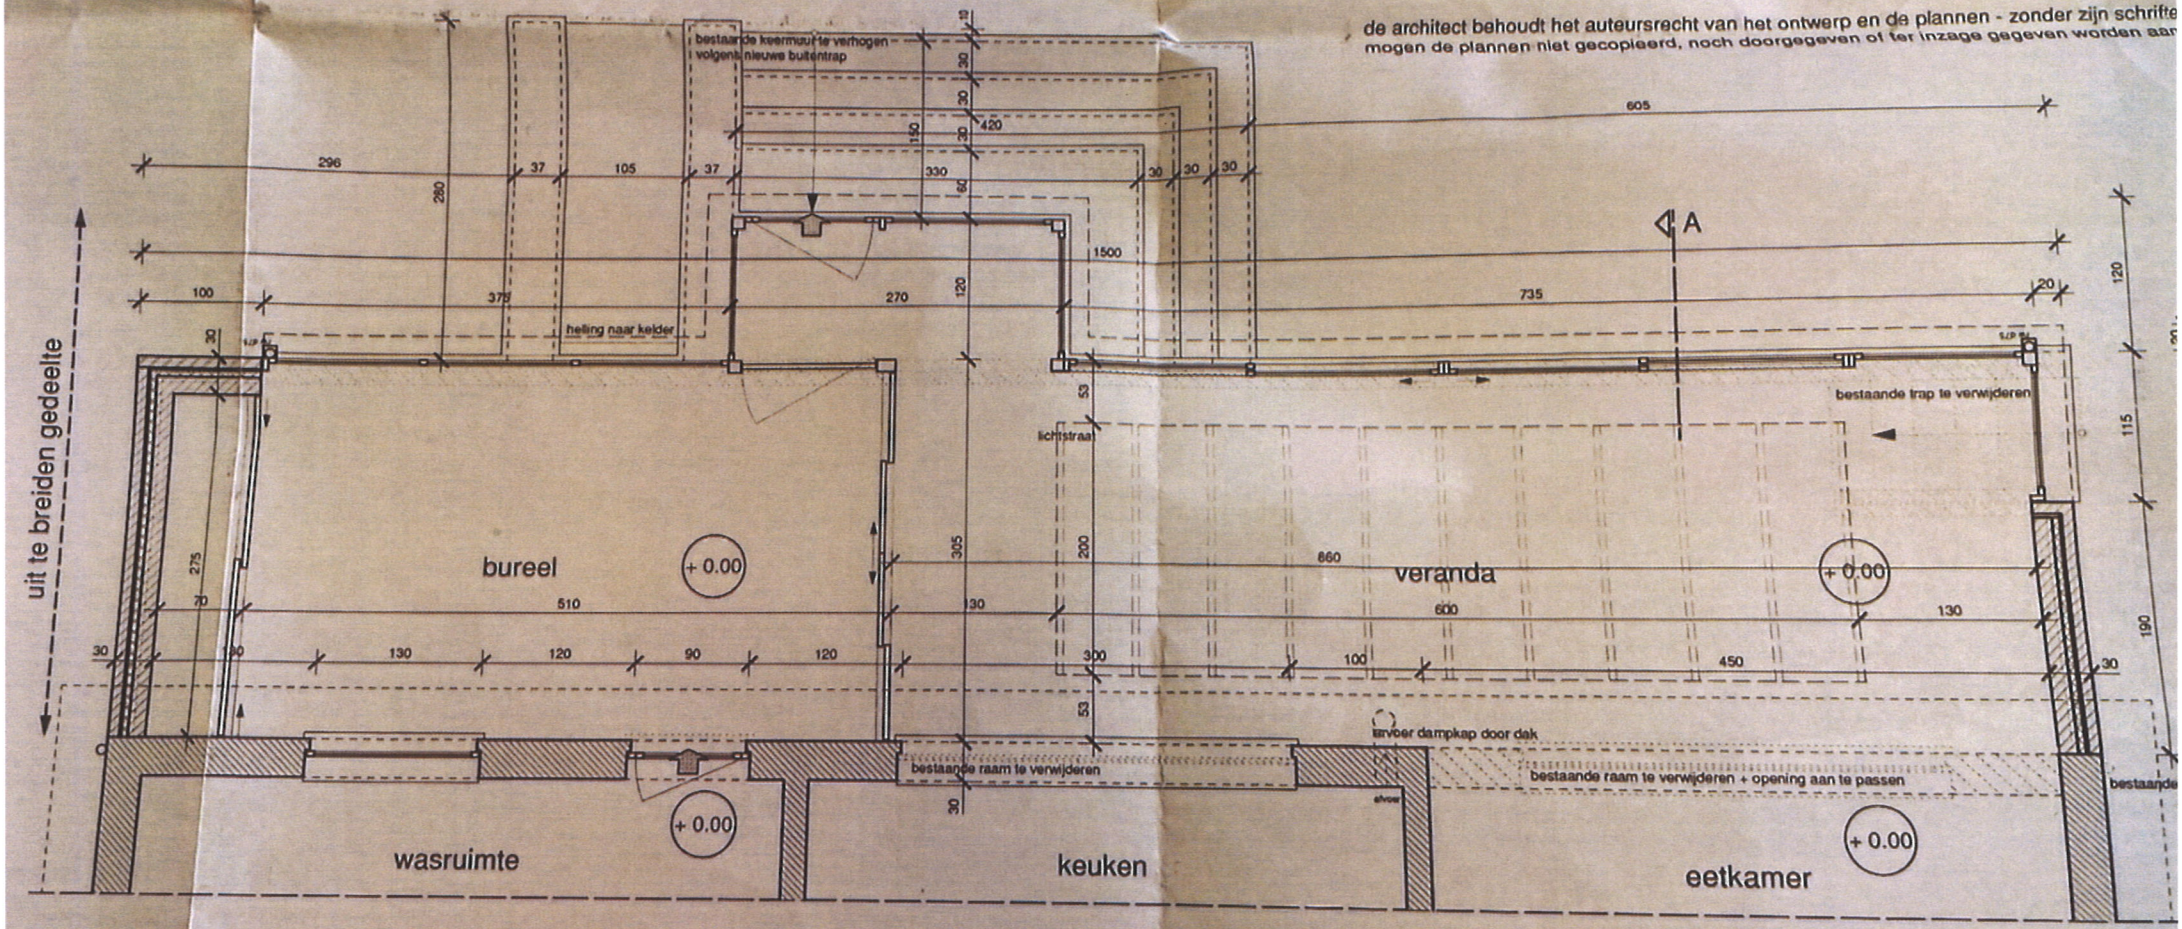

GRONDPLAN