

16/10/2023

Detail van het geselecteerde artikel

Kadastrale afdeling

73050 MAASMECHELEN 6 AFD/MEESWIJK/

Identificatie en eventuele rechten van de eigenaar(s)

Naam	Straat	Gemeente	Rechten	Andere
KONINKLIJKE FANFARE SINT CECILIA MEESWIJK	Sint-Laurentiusstraat(Mw), 49	3630 Maasmechelen (België)	VE 1/1	

Betrokken goederen : Totale opp 1042.0 - Toestand op : 16/10/2023

Ligging	Pol/Wa	Sectie	Nummer van het perceel	Aard	Opp. in ca	Inhoud in m3	Jaar van beëindiging van de opbouw	Code	Kadastraal inkomen
1 - ST-LAURENTIUSSTR 49		B	0297BP0000	HUIS	212.0	---	1933	2F	374
2 - ST-LAURENTIUSSTR 51 +		B	0299DP0000	FEESTZAAL	300.0	---	1953	2F	443
3 - HET DORP		B	0303BP0000	TUIN	320.0	---	---	1F	2
4 - MEESWIJK HET DORP		B	0304BP0000	BOOMGAARD HOOG	210.0	---	---	1F	1

Bijlagen

1 - Kadastrale afdeling : 73050 - MAASMECHELEN 6 AFD/MEESWIJK/ - Sectienummer : B - Nummer van het perceel : 0297BP0000**Perceel Informatie**

Code en beschrijving administratieve gemeente (NIS) : 73107 - MAASMECHELEN
Code en beschrijving validatie van de oppervlakte : - - Oppervlakte - geen titel of geen verificatie
Volgorde van de onderdelen van het perceel : 01
ID PUR toestand : 42520838
X coördinaat : 246813
Y coördinaat : 188788

Bouw Informatie

Bloknummer : *
Bebouwde oppervlakte : 161
Code en beschrijving indicie van het gebouw : 40 - Huis zonder bewoonbare kelder
Code en beschrijving kwaliteit van het gebouw : N - Normaal
Code en beschrijving bouwtype (aantal gevels) : A - Gesloten bebouwing
Code en beschrijving kadastrale aard van de PUR : 200 - HUIS
Detail code privaatief deel : ****
Aantal verdiepingen bovengrond : 2
Aantal garages : 1
Aantal wooneenheden : 1
Aantal woonplaatsen : 7
PUR nummer : AG28.XI99.WM
Nuttige oppervlakte : 164

Adres Informatie

Postcode : 3631
Code en beschrijving administratieve gemeente (NIS) : 73107 - MAASMECHELEN
Huisnummer voor te sorteren : 49

Eigendomstoestand Informatie

Vorige artikel inschrijving : 7305000733000000000009
Artikel registratie : 7305000876000000000005
Fiscale beginjaar van de eigendomstoestand : 1984
ID van de eigendomstoestand : 53142401

Perceelstoestand Informatie

Beginjaar perceelstoestand : 1984
Detail code privaatief deel : ****
ID perceelstoestand : 42491726

Bodem Informatie

Code en beschrijving PUR aard : 200 - HUIS
Code en beschrijving PUR type : 2 - Terrein
Ligging onbebouwd : ST-LAURENTIUSSTR

2 - Kadastrale afdeling : 73050 - MAASMECHELEN 6 AFD/MEESWIJK/ - Sectienummer : B - Nummer van het perceel : 0299DP0000**Perceel Informatie**

Code en beschrijving administratieve gemeente (NIS) : 73107 - MAASMECHELEN
Code en beschrijving validatie van de oppervlakte : - - Oppervlakte - geen titel of geen verificatie
Volgorde van de onderdelen van het perceel : 01
ID PUR toestand : 42520840
X coördinaat : 246820
Y coördinaat : 188799

Bouw Informatie

Bloknummer : *
Bebouwde oppervlakte : 182
Code en beschrijving indicie van het gebouw : 430 - Gebouw bestemd voor culturele, recreatieve of sportieve activiteiten
Code en beschrijving kwaliteit van het gebouw : - - -
Code en beschrijving bouwtype (aantal gevels) : - - -
Code en beschrijving kadastrale aard van de PUR : 406 - FEESTZAAL
Detail code privaatief deel : ****
Aantal verdiepingen bovengrond : 1
PUR nummer : AG28.XJ01.WK

Adres Informatie

Postcode : 3631
Code en beschrijving administratieve gemeente (NIS) : 73107 - MAASMECHELEN
Huisnummer voor te sorteren : 51 +

Eigendomstoestand Informatie

Vorige artikel inschrijving : 7305000000000000000000
Artikel registratie : 7305000876000000000002
Fiscale beginjaar van de eigendomstoestand : 1831
ID van de eigendomstoestand : 53142402

Perceelstoestand Informatie

Beginjaar perceelstoestand : 1831

Detail code privaatief deel : ****
ID perceelstoestand : 42491727

Bodeminformatie

Code en beschrijving PUR aard : 406 - FEESTZAAL
Code en beschrijving PUR type : 2 - Terrein
Ligging ongebouwd : ST-LAURENTIUSSTR

3 - Kadastrale afdeling : 73050 - MAASMECHELEN 6 AFD/MEESWIJK/ - Sectienummer : B - Nummer van het perceel : 0303BP0000**Perceel Informatie**

Code en beschrijving administratieve gemeente (NIS) : 73107 - MAASMECHELEN
Code en beschrijving indicie van de waard van de grond : 2 - null
Code en beschrijving huurwaarde van de grond : A - null
Code en beschrijving validatie van de oppervlakte : - - Oppervlakte - geen titel of geen verificatie
Volgorde van de onderdelen van het perceel : 01
ID PUR toestand : 42520842
X coördinaat : 246850
Y coördinaat : 188791

Eigendomstoestand Informatie

Vorige artikel inschrijving : 7305000733000000000002
Artikel registratie : 730500087600000000000003
Fiscale beginjaar van de eigendomstoestand : 1984
ID van de eigendomstoestand : 53142405

Perceelstoestand Informatie

Beginjaar perceelstoestand : 1984
Detail code privaatief deel : ****
ID perceelstoestand : 42491729

Bodeminformatie

Code en beschrijving PUR aard : 4 - TUIN
Code en beschrijving PUR type : 2 - Terrein
Ligging ongebouwd : HET DORP

4 - Kadastrale afdeling : 73050 - MAASMECHELEN 6 AFD/MEESWIJK/ - Sectienummer : B - Nummer van het perceel : 0304BP0000**Perceel Informatie**

Code en beschrijving administratieve gemeente (NIS) : 73107 - MAASMECHELEN
Code en beschrijving validatie van de oppervlakte : - - Oppervlakte - geen titel of geen verificatie
Volgorde van de onderdelen van het perceel : 01
ID PUR toestand : 42520843
X coördinaat : 246879
Y coördinaat : 188786

Eigendomstoestand Informatie

Vorige artikel inschrijving : 73050007330000000000008
Artikel registratie : 730500087600000000000004
Fiscale beginjaar van de eigendomstoestand : 1984
ID van de eigendomstoestand : 53142406

Perceelstoestand Informatie

Beginjaar perceelstoestand : 1984
Detail code privaatief deel : ****
ID perceelstoestand : 42491730

Bodeminformatie

Code en beschrijving PUR aard : 10 - BOOMGAARD HOOG
Code en beschrijving PUR type : 2 - Terrein
Ligging ongebouwd : MEESWIJK HET DORP

Opzoeking kadaster

Meest recente toestand

Referentie van het dossier: 00-01-8447/001

Percelen:

Schaal: 1:1000

Capakey	Adres	Geïdentificeerd door
73050B0299/00D000	Sint-Laurentiusstraat 51 +, 3630 Maasmechelen	Capakey



De AAPD, producent van de databank waarin deze gegevens zijn opgenomen, aanvaardt de intellectuele eigendomsrechten vermeld in de wet van 30 juni 1994 betreffende het auteursrecht en de naburige rechten.

Opzoeking kadaster

Meest recente toestand

Referentie van het dossier: 00-01-8447/001

Percelen:

Schaal: 1:1000

Capakey	Adres	Geïdentificeerd door
73050B0297/00B000	Sint-Laurentiusstraat 49, 3630 Maasmechelen	Capakey



De AAPD, producent van de databank waarin deze gegevens zijn opgenomen, aanvaardt de intellectuele eigendomsrechten vermeld in de wet van 30 juni 1994 betreffende het auteursrecht en de naburige rechten.

Opzoeking kadaster


Meest recente toestand

Referentie van het dossier: 00-01-8447/001

Percelen:

Schaal: 1:1000

Capakey	Adres	Geïdentificeerd door
73050B0303/00B000	Het Dorp, 3630 Maasmechelen	Capakey

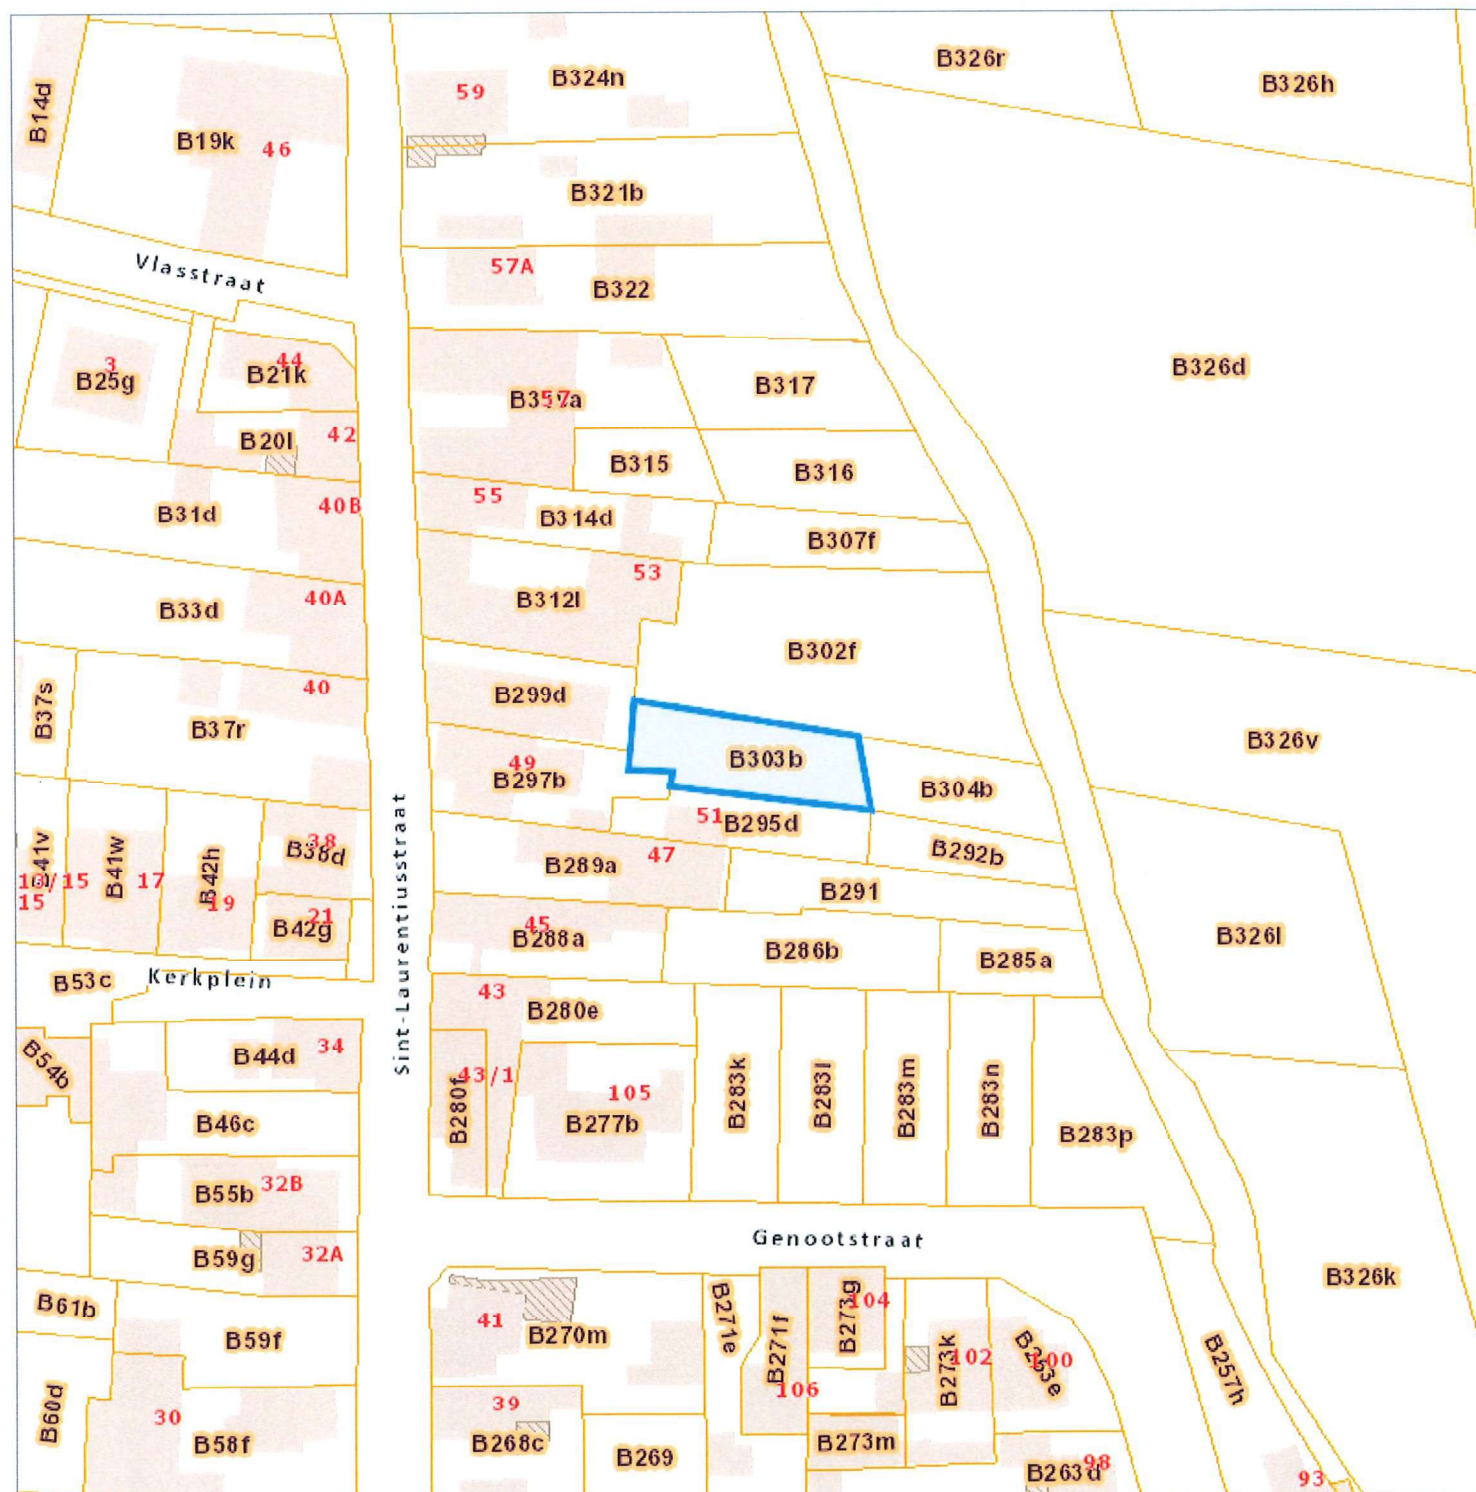

De AAPD, producent van de databank waarin deze gegevens zijn opgenomen, aanvaardt de intellectuele eigendomsrechten vermeld in de wet van 30 juni 1994 betreffende het auteursrecht en de naburige rechten.

Opzoeking kadaster

Meest recente toestand

Referentie van het dossier: 00-01-8447/001

Percelen:

Schaal: 1:1000

Capakey	Adres	Geïdentificeerd door
73050B0304/00B000	Meeswijk Het Dorp, 3630 Maasmechelen	Capakey



De AAPD, producent van de databank waarin deze gegevens zijn opgenomen, aanvaardt de intellectuele eigendomsrechten vermeld in de wet van 30 juni 1994 betreffende het auteursrecht en de naburige rechten.