

TECHNISCH BUREAU VERBRUGGHEN

VZW



Controleorganisme erkend door het ministerie

ZETEL ANTWERPEN

Van der Sweepstraat 3 bus 44

2000 Antwerpen

Tel. 03 216 28 90

Fax 03 238 86 65

ZETEL BRUSSEL

Clovislaan 15

1000 Brussel

Tel. 02 230 81 82

Fax 02 230 80 08

BTV OVL
AGENT-INSPECT. PD06
852524545

EAN: _____
Ref.: _____ Teller nr. _____
Index: _____

O. ref.: PD06

U. ref.: _____

VERSLAG NR 03-06-3-106

PROCES-VERBAAL OVER HET ONDERZOEK VAN EEN ELEKTRISCHE LAAGSPANNINGSINSTALLATIE

ADRES INSTALLATIE: Dendermondestadsweg 48B

EIGENAAR: NV Bflips

Adres: _____

OPDRACHTGEVER: De Renterg, Elektra

Adres: Oudekerkestraat 193, Dender

INSTALLATEUR: _____

Adres: _____

BTW of IK: _____

Datum van het onderzoek: 30/04/2003 Aard van het onderzoek: gelijkvormigheidsonderzoek, controlebezoek volgens:

(AREI art. 270) (AREI art. 271) (AREI art. 276) (AREI art. 276bis) (ARAB art 262) (K.B. 2.6.2008) (T.R. art. 231) (Voorschr. DNB)

Aard installatie: Nieuwe - Uitbreiding - Wijziging - Voorlopig - Verzwaring - verkoop wooneenheid: Type der lokalen: App. 504

Begin werken: Fundering voor-na 1.10.81 - Elektrische installatie voor-na 1.10.81 - 1.1.85 AREI art. 86

Aansluiting: Spanning 230 V

Bescherming van de aansluiting: AWM max 4 dA

Voedingskabel hoofdbord: 4 X 16 mm²

Alg. schakelaar: type 16A/30mA R

Type van de aardelektrode: lus - baren - pennen - horizontale geleider

Schema: TT

Aantal borden: 1; Aantal eindstroombanen: 13

RA: 3,50 Ohm; RI tot > 20,00 MOhm

Uitwendige invloedsfactoren: n.v.t.

BESCHRIJVING:

Zie schema's

UITGEVOERDE CONTROLES: zie verso

VASTGESTELDE INBREUKEN EN/OF NOTA'S: Gea

PROCES-VERBAAL VAN HET GELIJKVORMIGHEIDSONDERZOEK	
gezien op	09/05/09
de aangeschreven van de stroomverdelers	
naam:	Eandri
handtekening:	

PLICHTEN VAN DE EIGENAARS, BEHEERDERS OF HUURDERS: Zie keerzijde. 1


- BESLUIT
1. De installatie is conform. De ingangsklemmen van de algemene ADS werden verzegeld en de ééndraads- en situatieschema's werden voor gezien getekend. De installatie dient opnieuw gecontroleerd uiterlijk op 30/04/2014 (art. 271 AREI) alsook vóór de ingebruikname van elke belangrijke wijziging of beduidende uitbreiding, uitgevoerd voor deze datum.
 2. De installatie is niet conform.
 3. De installatie mag in dienst blijven indien zonder vertraging wordt voldaan aan de vastgestelde inbreuken en de gepaste maatregelen getroffen worden opdat de installatie geen gevaar vormt voor personen of goederen. De installatie is niet conform.
 4. De installatie dient opnieuw gecontroleerd te worden door (hetzelfde) organisme uiterlijk op _____

DE AGENT-ONDERZOEKER: PD06
nr. + naam + handtekening

De directeur,

ELEKTRO-TECHNIEK
Johan De Poortere
 Oudenaardsesteenweg 193
 9800 DEINZE

Tel : 09/386.42.93 Fax : 09/380.00.29
 BTW BE 436.347.471

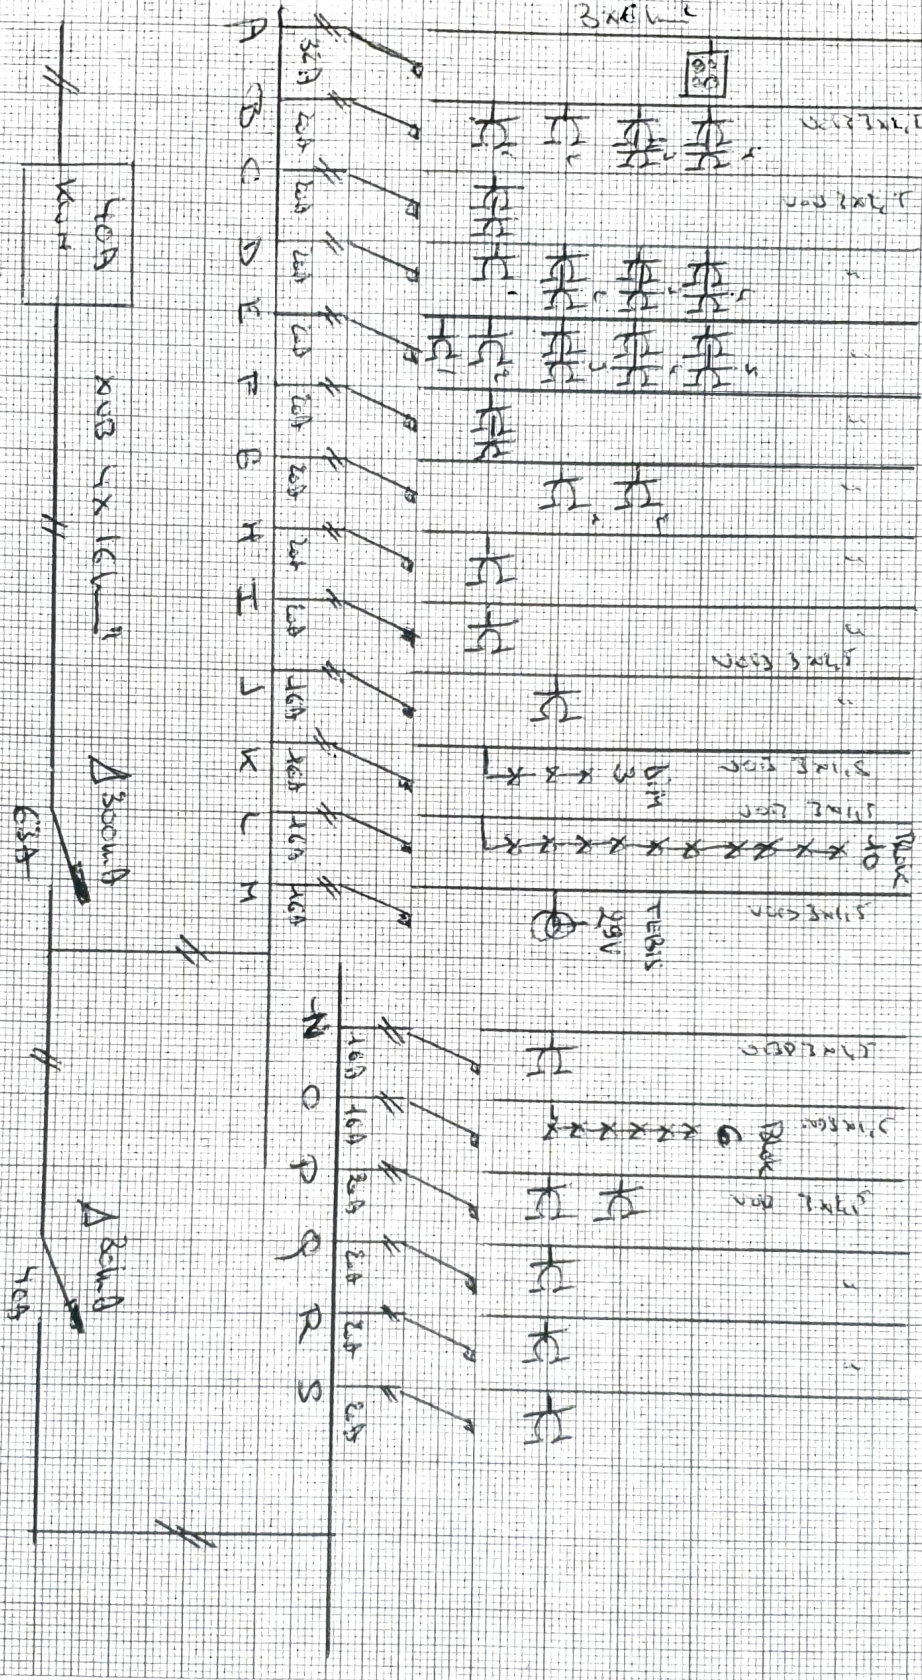

BTV OVL
 AGENT-INSPECT. PD06
 092524545

3-12-1999


Spanning 230V

100W / 100W

DEINDEKREWSSTUW 1998

504

Deinze Gent

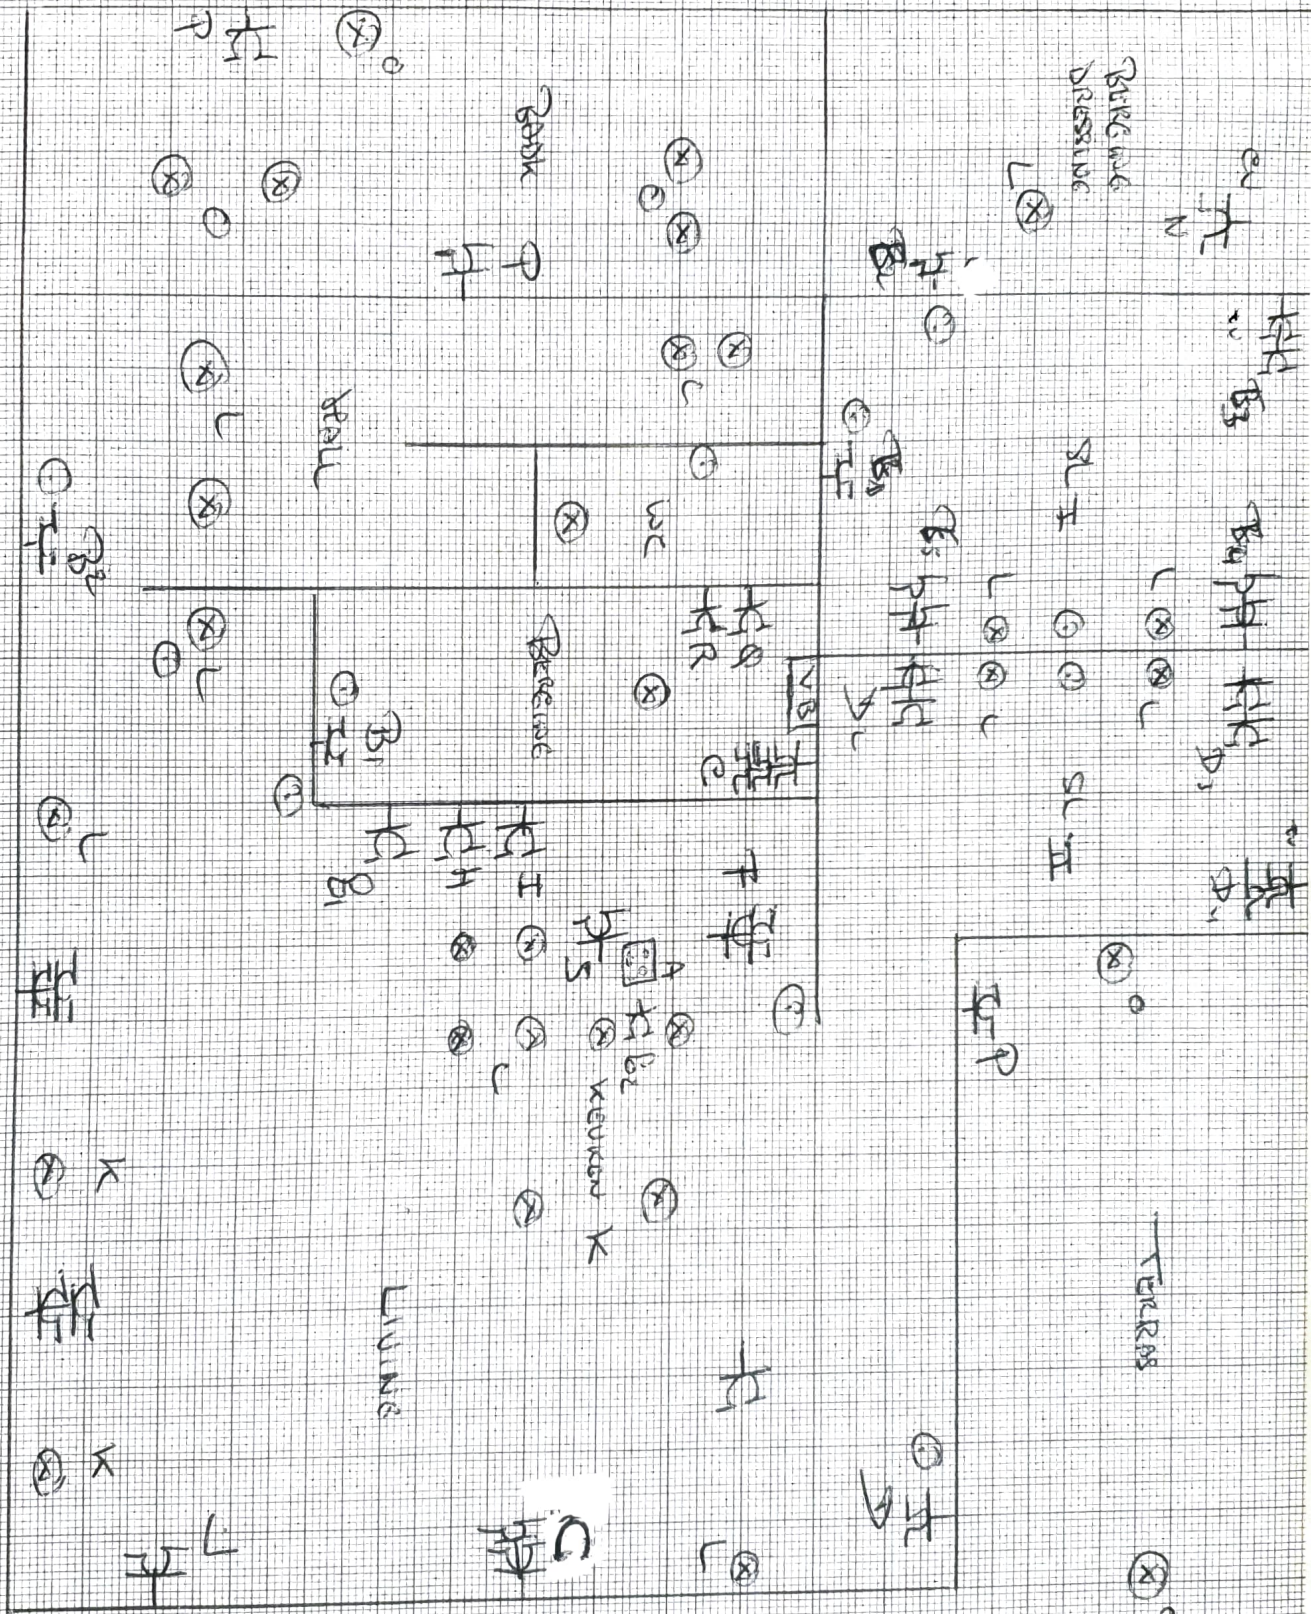

BTV OVL
 AGENT-INSPECT. PD06
 092524545