

# GEMEENTE: ASSE.

## SECTIE A.. 331. 332. 333..

Teekavelingoplan.

1200' Wed. De Nil - Esselens.

NR	LOTEN
	GROOTTE
1	7 66
2	4 80
3	4 76
4	4 68
5	4 60
6	4 25
7	4 68
8	4 25
9	4 12
10	13.50
11	
12	
13	

# ASSE

## sectie A NR 331.

## PLAN BESTAANDE TOESTAND.

Plan opgemaakt door J. van der Meulen  
Expert - landmeter. Dendermonde 1700.

### ALGEMENE STEDEBOUWKUNDIGE VOORSCHRIFTEN.

#### OPEN EN HALFOPEN GEBOUWEN.

Ruimte tussen scheidsgrens en zijgevels 3 meter  
Bouwlijn minimum 11 meter van de aslijn der baan.  
Gebouwen met een verdieping - Hoogte padvloer-Kroonlijst van 6 tot 7 m  
Garage 's op te richten volgens aanduiding op plan.

#### MATERIALEN:

De voorgevels zullen in dezelfde materialen worden opgericht  
Strook met bouwverbod.  
Deze zone is tot het aanleggen van tuintjes voorbehouden.  
De afsluitingen aan de straat zullen afgewerkt worden met een muurtje  
van 0.50 m hoogte met bovenkant deksel uit natuursteen.


#### AFSLUITINGEN KOEREN EN HOVINGEN.

Afsluitingen te plaatsen op gemene grond bestaande uit grondplaat van 0.50m  
hoogte verder piketten uit beton met ursusdraad - Hoogte 1,50meter.

De landmeter.

Aanvraagster: Wedme De Nil - Esselens  
Oude Dendermondse baan, nr 12  
1700 - ASSE.

Gezien en goedgekeurd door het College van  
Burgemeester en Schepenen der Gemeente ASSE  
in zitting van 16-7-22  
Op Bevel,  
De Secretaris,  
De Burgemeester,

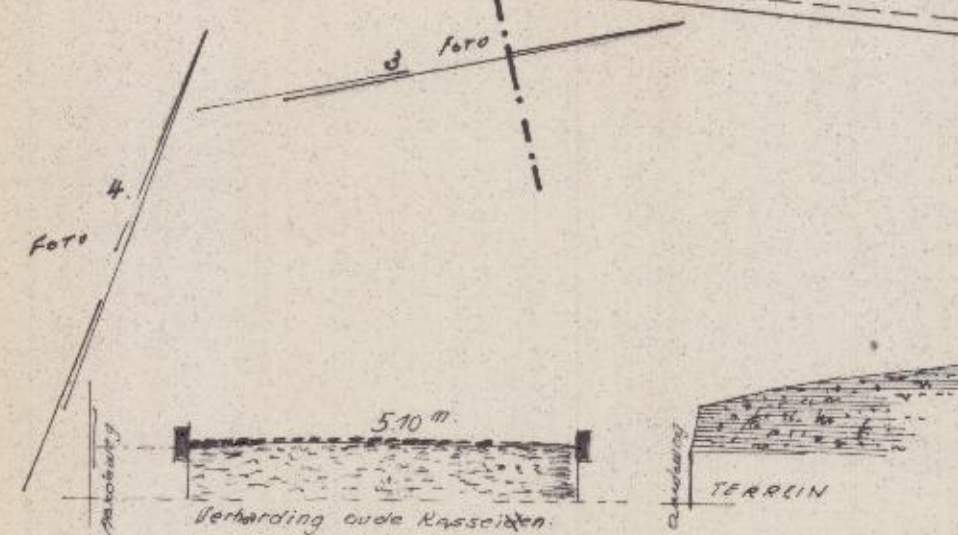

Bouwdiepte van 1/4 tot 1/6  
Met uitsluiting Eelstroom - Bloemvelden  
Lopende water - Dendermonde.

SCHAAL: 1/500

SCHAAL: 1/2500.