


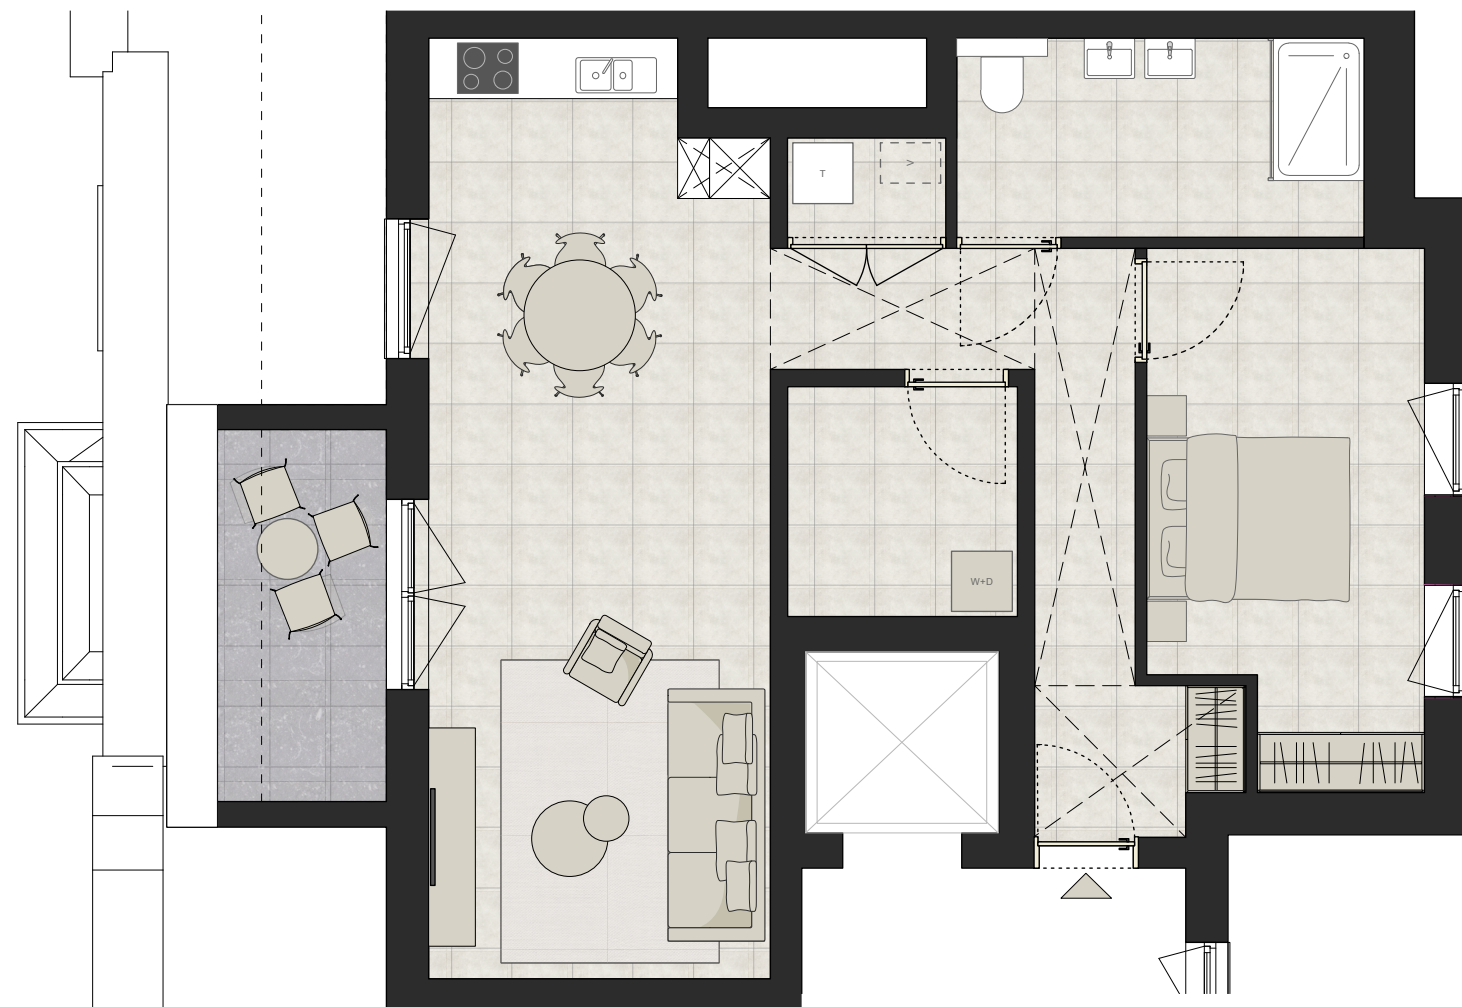

De meubelen gebruikt in deze schets zijn indicatief en zijn bijgevolg niet vervat in de aankoop prijs. Eventuele afmetingen, o.a. van de keuken en de badkamer, of details van het plan kunnen wijzigen doorheen het verloop van het project, omwille van de realisatievereisten of eigen aanpassingen. Voor informatie inzake bouwtechnieken, materialen etc. wordt verwezen naar de uitvoeringsplannen en het lastenboek.



SINT
HELENA

Appartement 2A.31



+3



91,83m²




1



6,20m²

Situatie

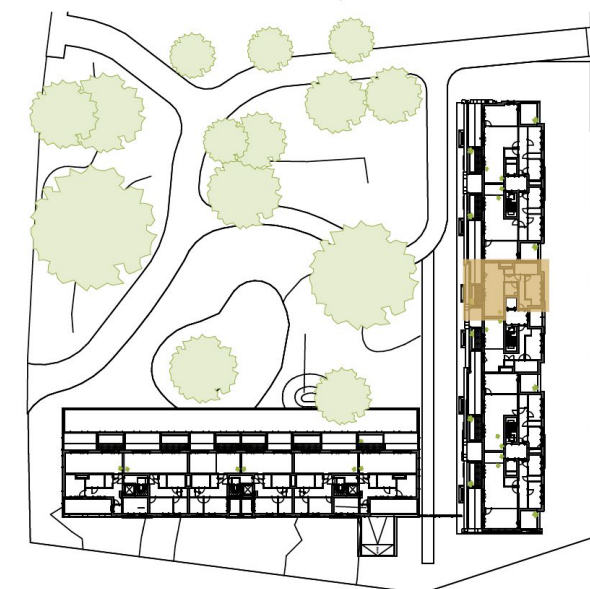

sänt

