




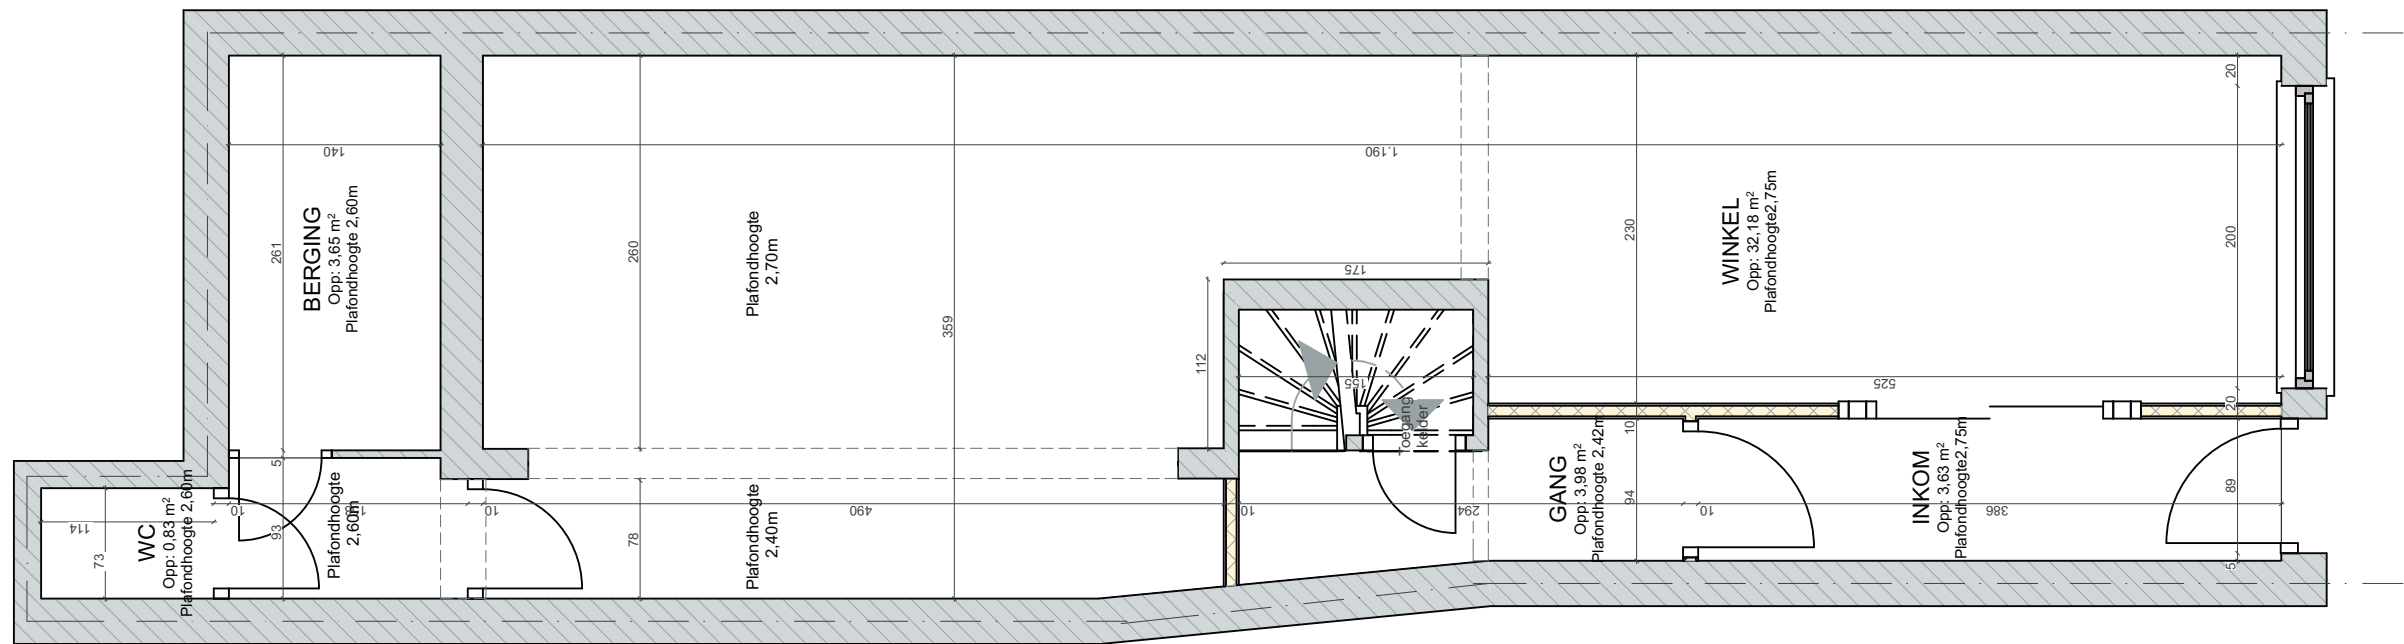


grondplan **GELIJKVLOERS**
nieuwe toestand, SCH 1/50

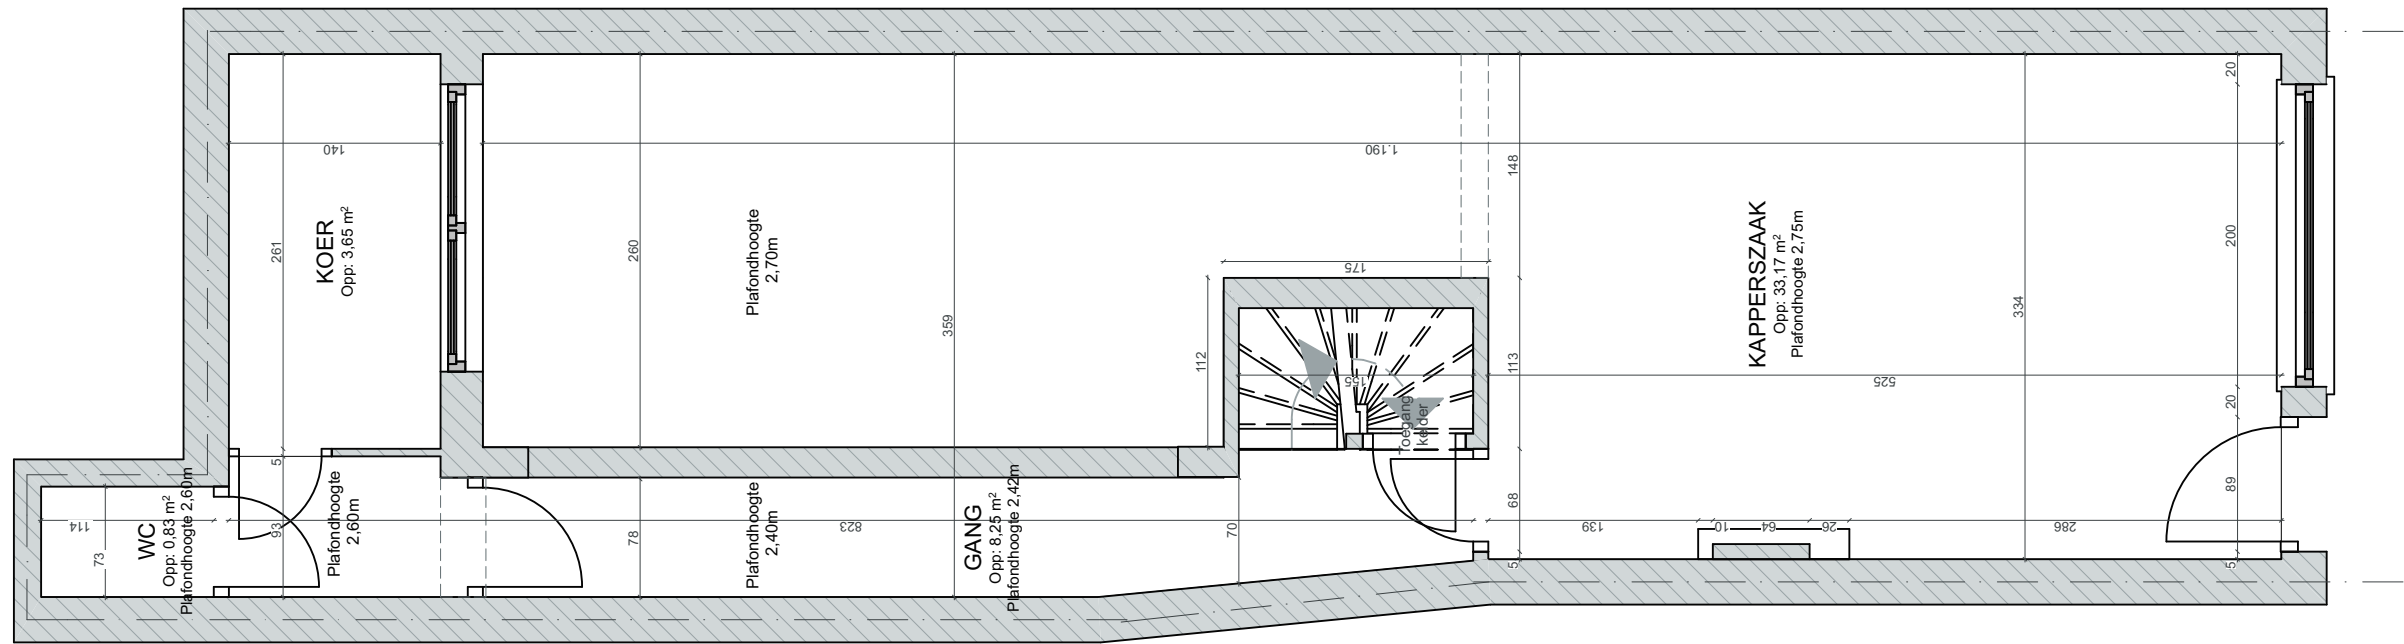


grondplan **GELIJKVLOERS**
bestaande toestand, SCH 1/50

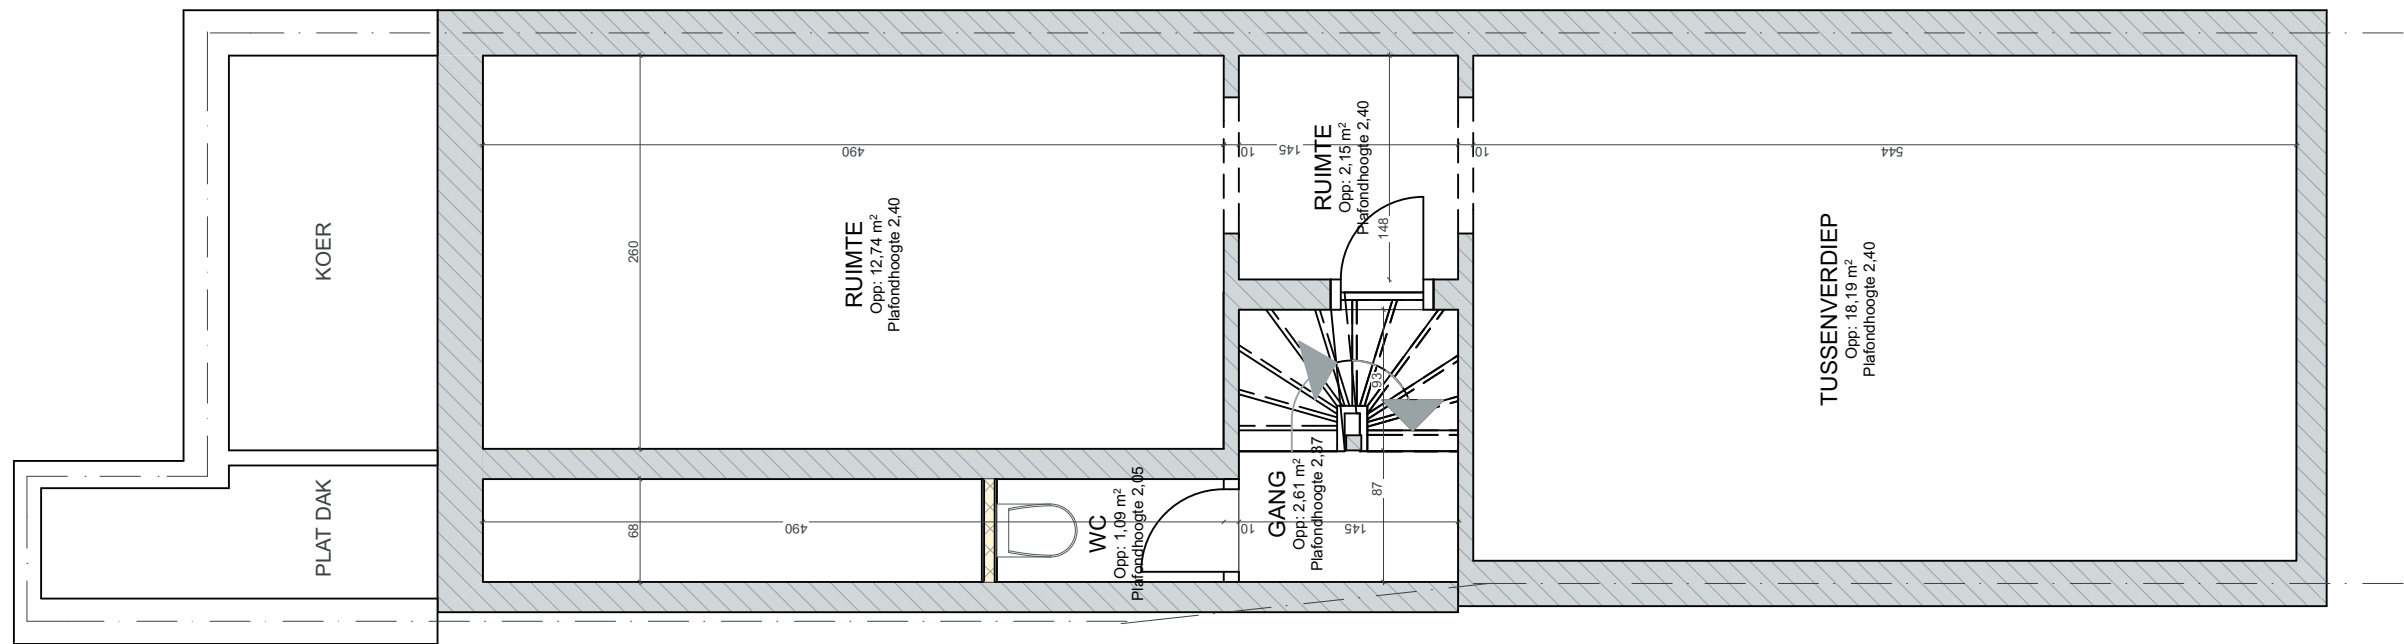


grondplan **VERDIEPING 1**
 nieuwe toestand, SCH 1/50

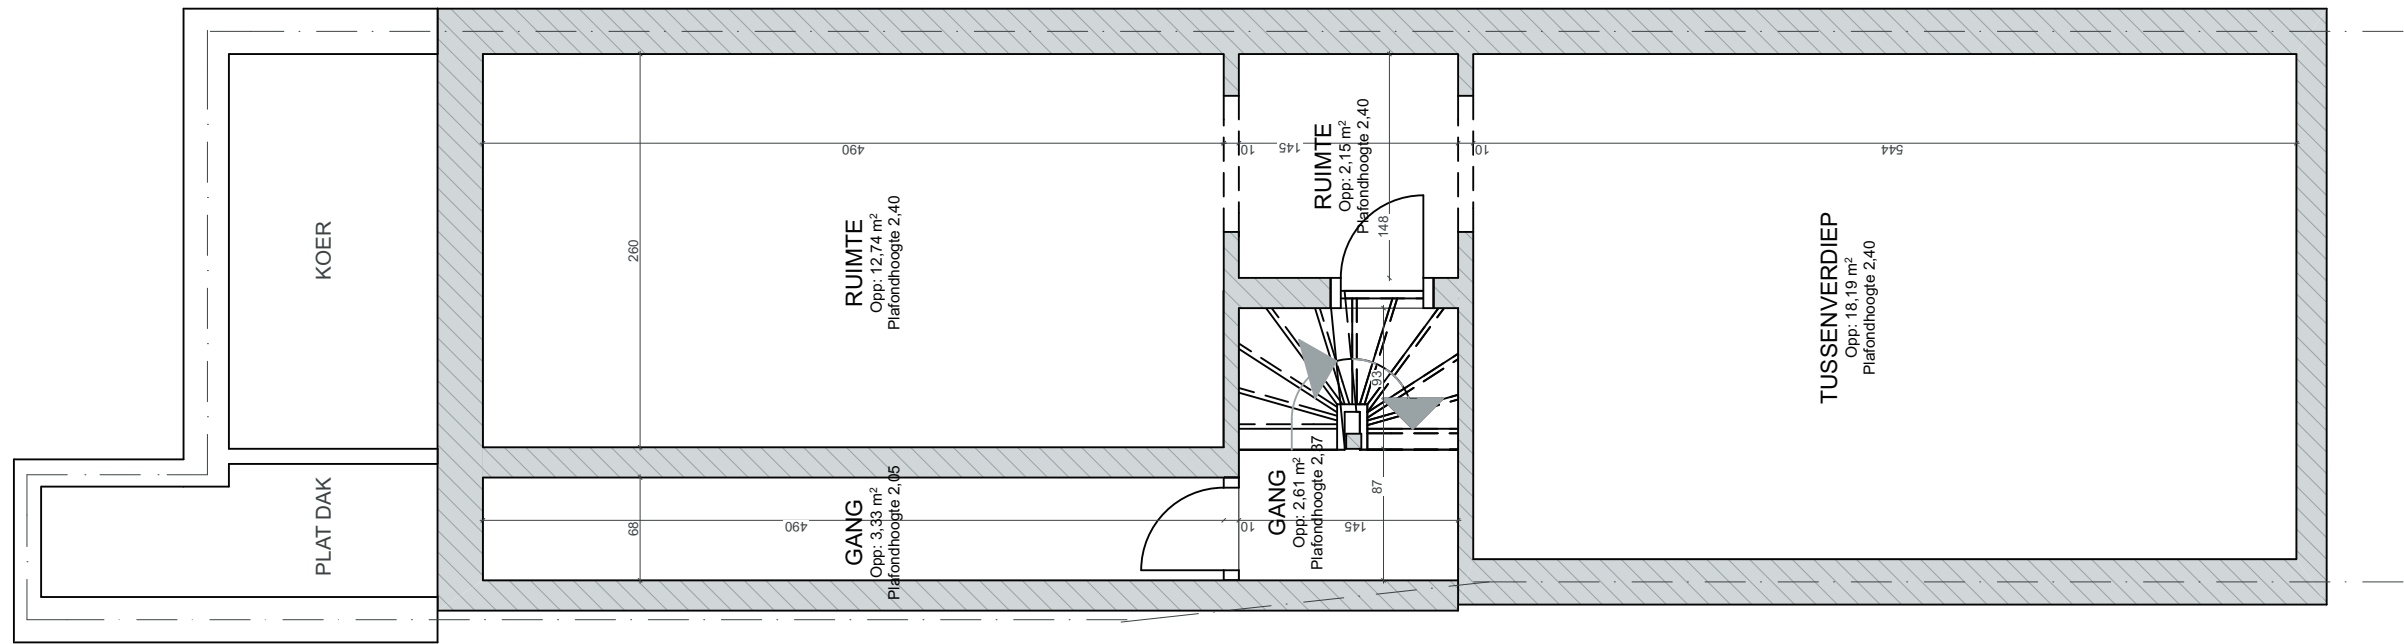


grondplan **VERDIEPING 1**
 bestaande toestand, SCH 1/50

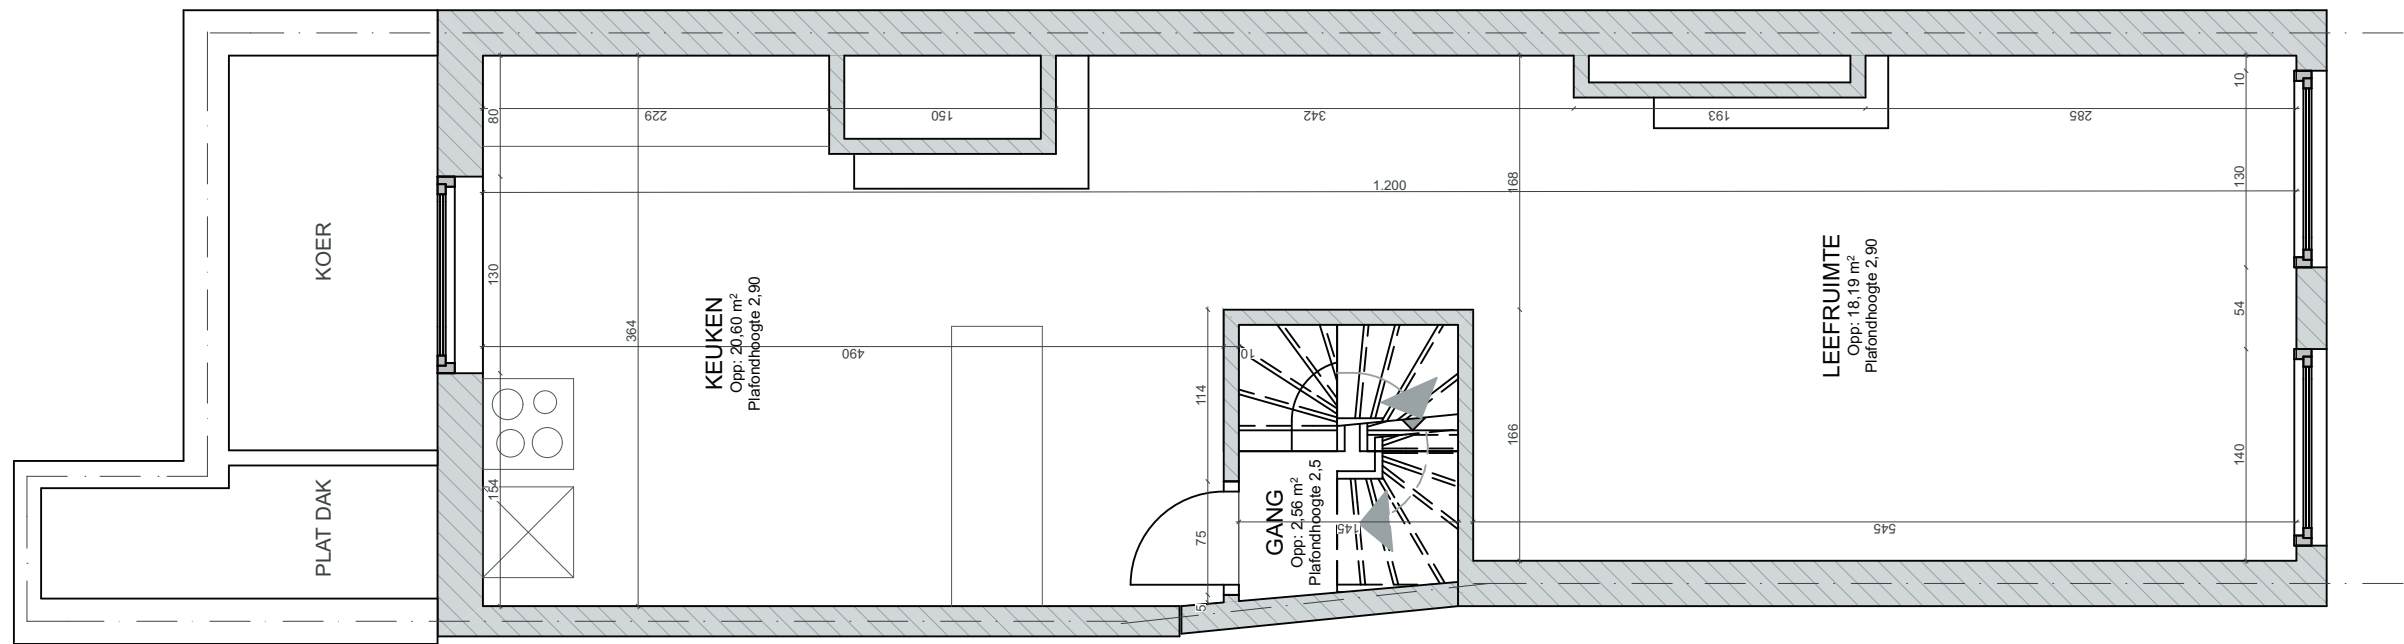


grondplan **VERDIEPING 2**
nieuwe toestand, SCH 1/50

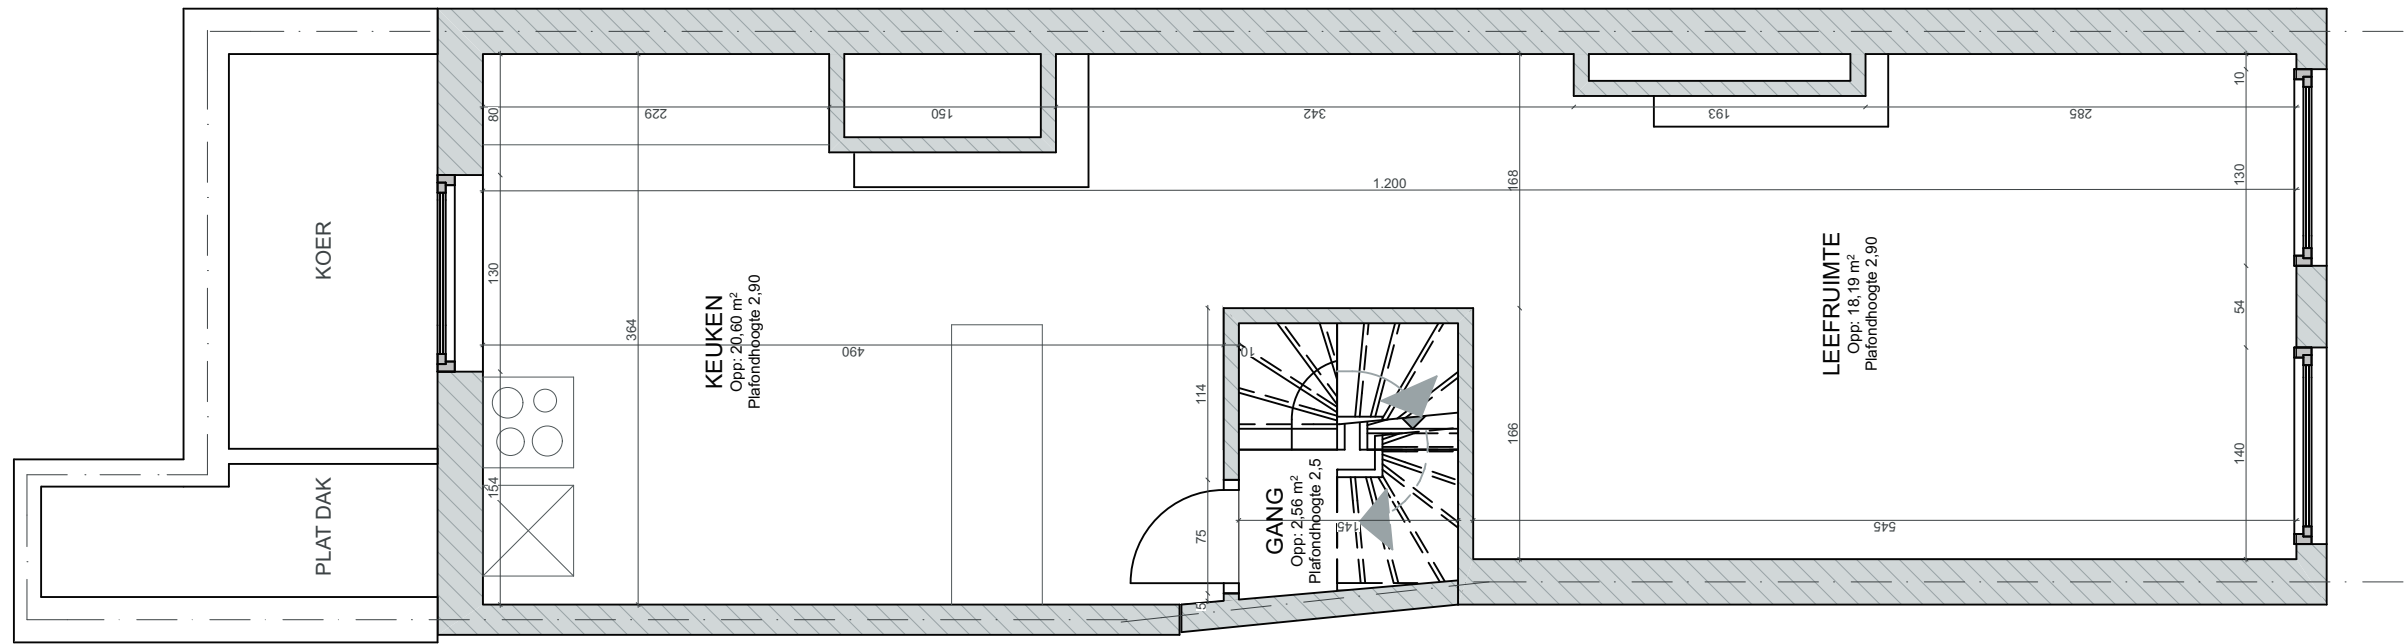


grondplan **VERDIEPING 2**
bestaande toestand, SCH 1/50

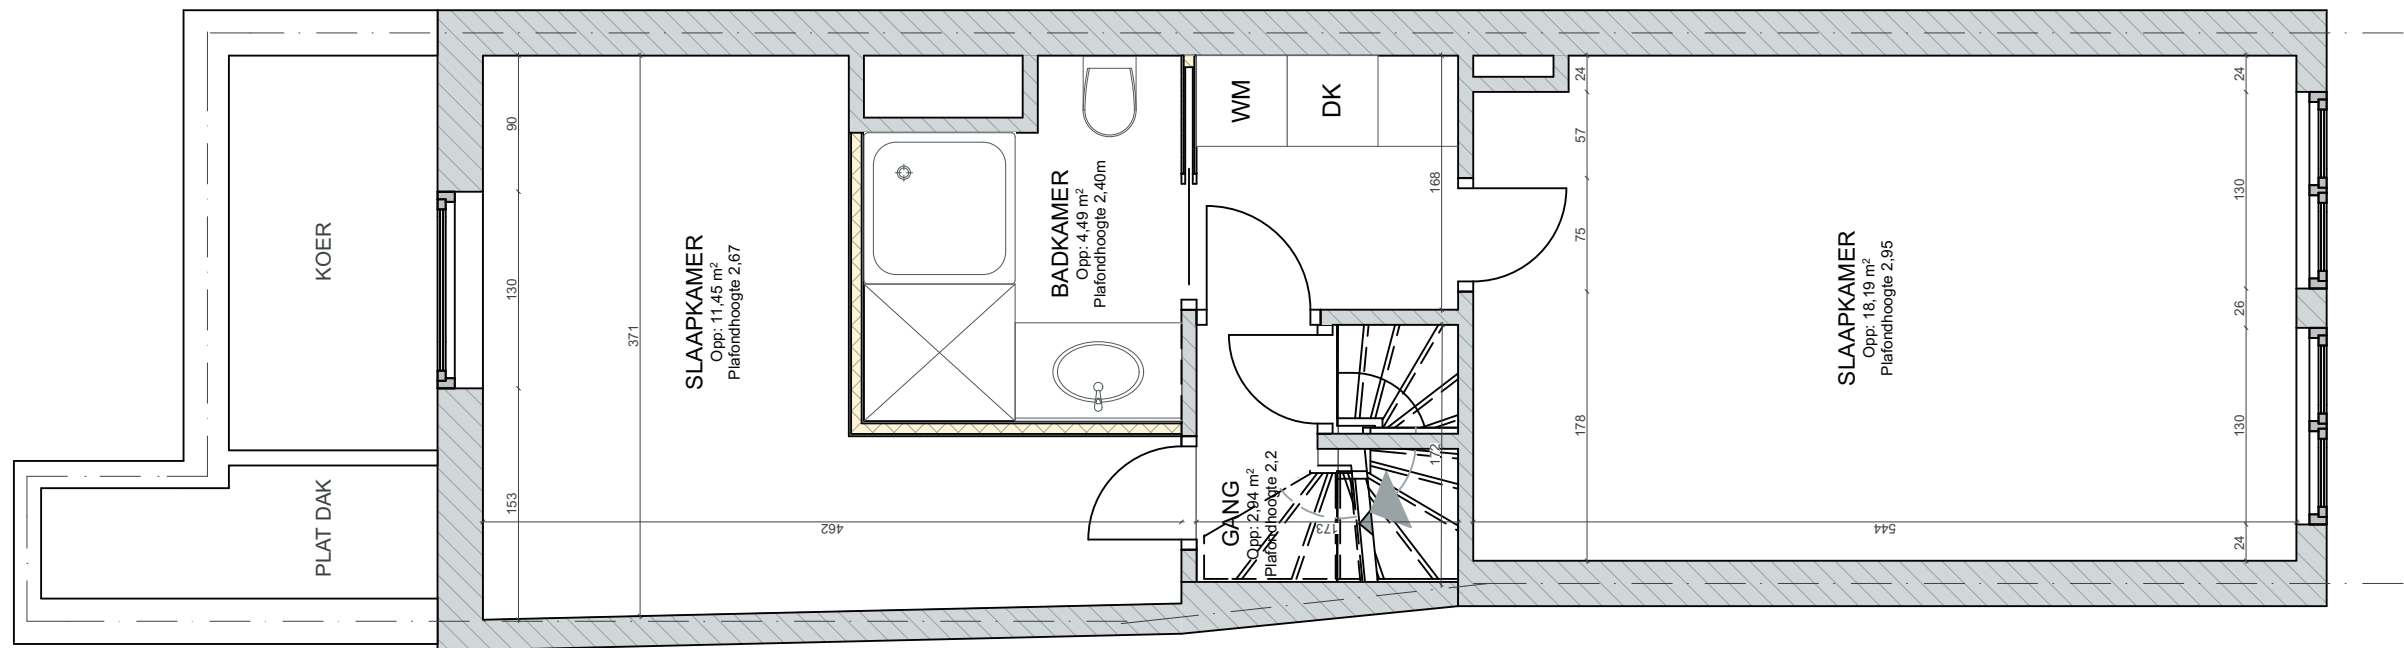


grondplan **VERDIEPING 3**
bestaande toestand, SCH 1/50

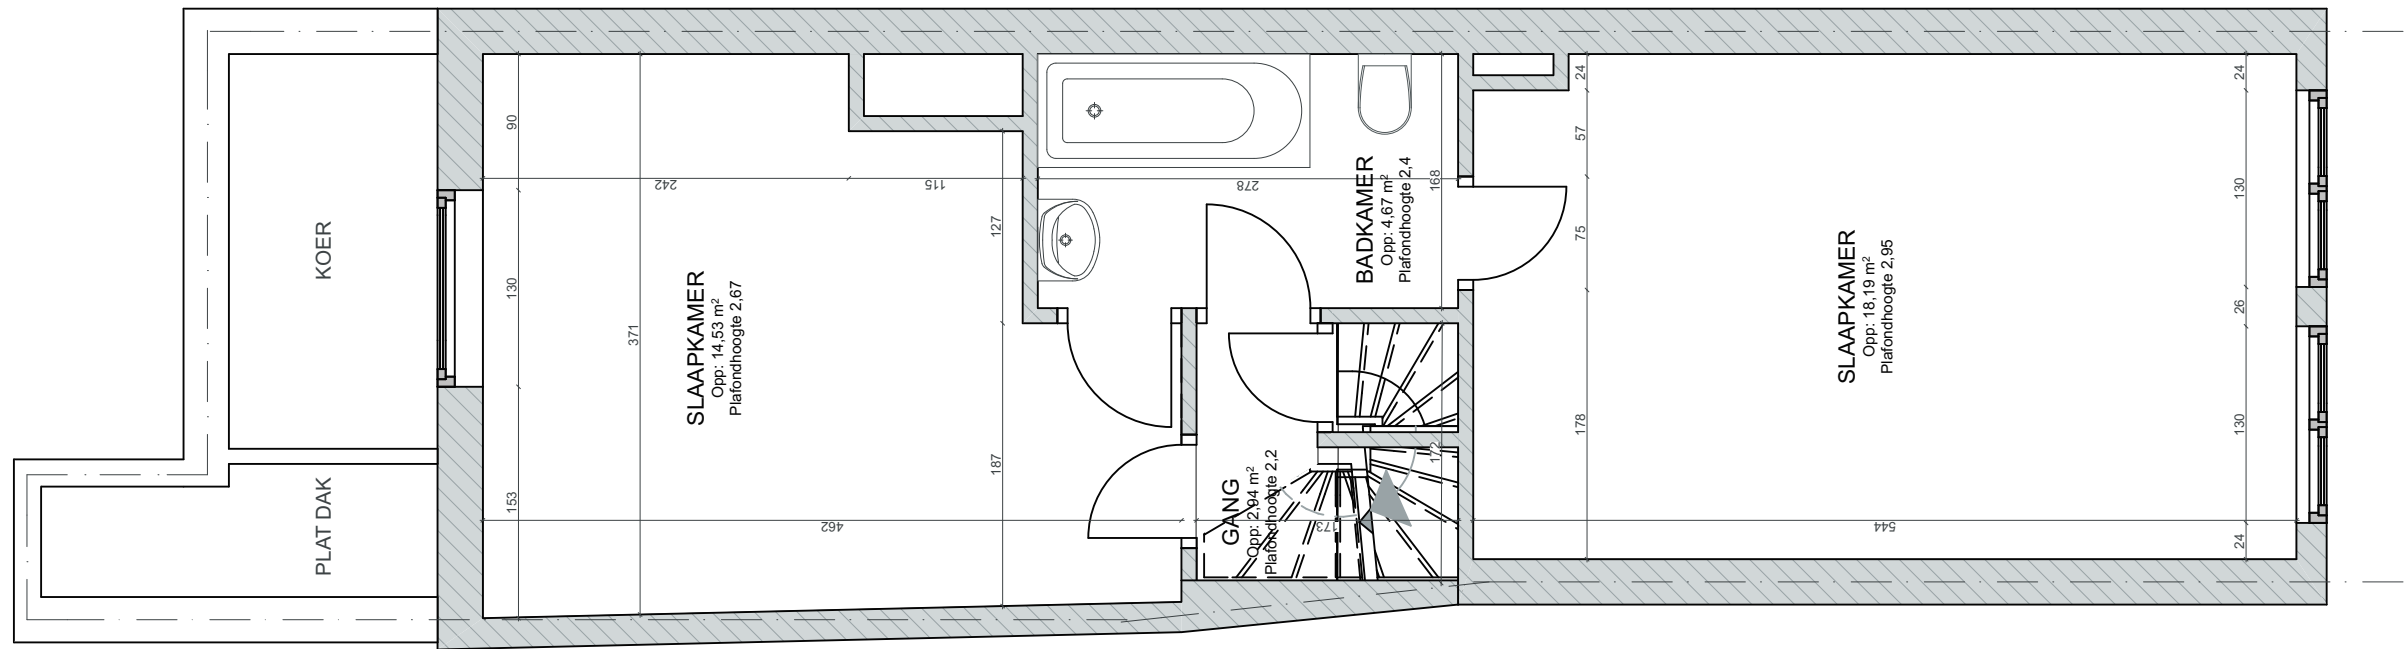

grondplan **VERDIEPING 3**
nieuwe toestand, SCH 1/50

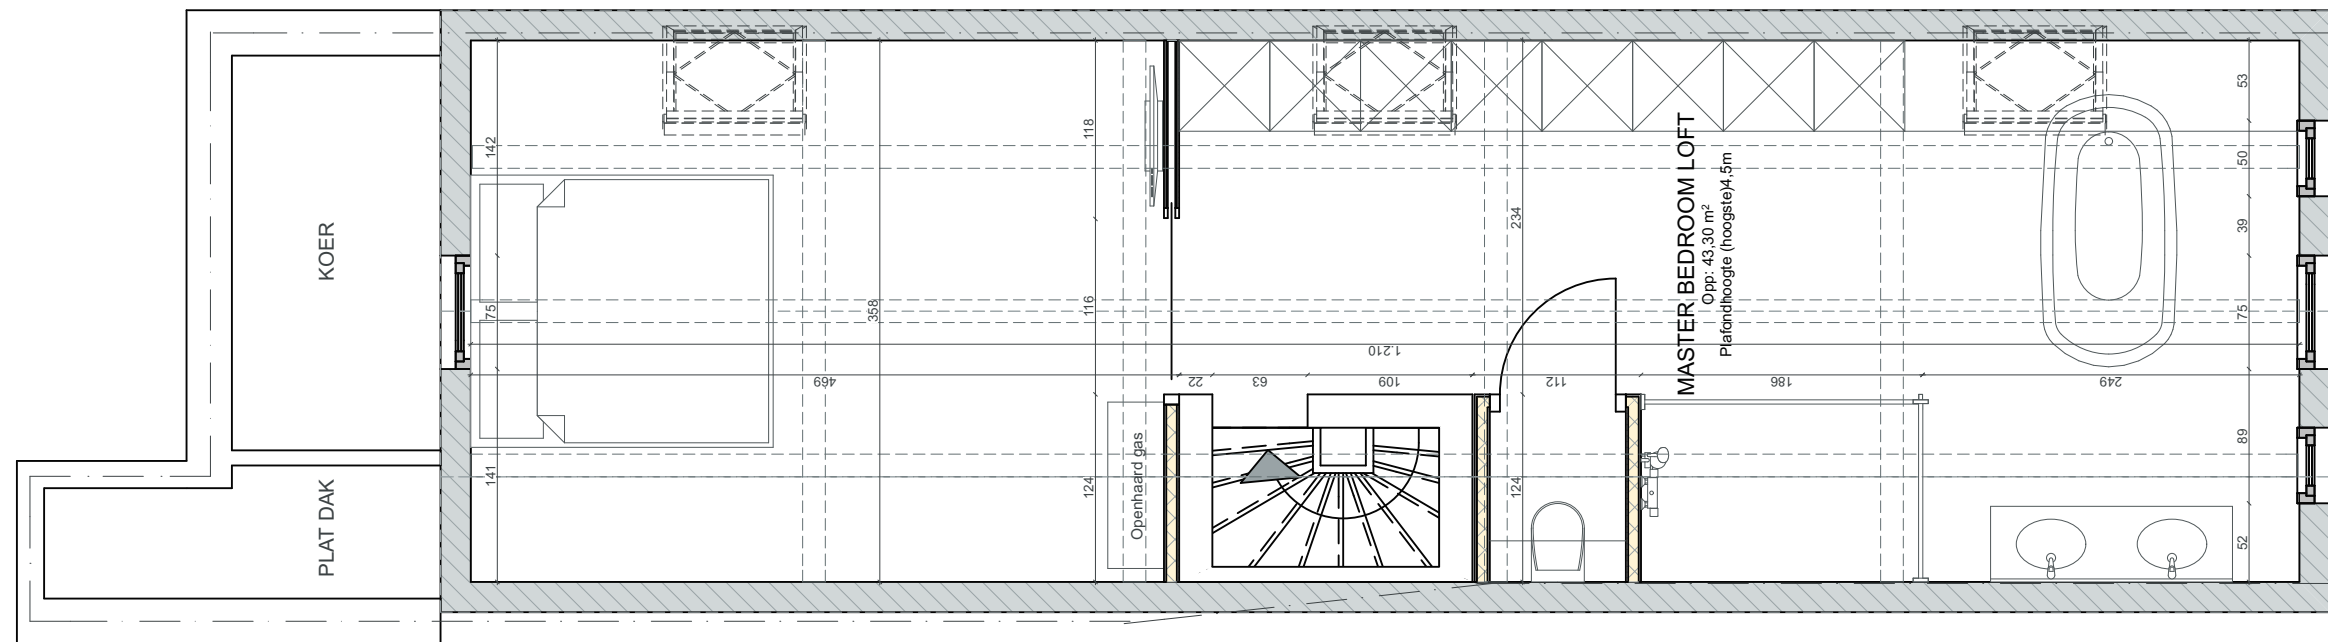

grondplan **ZOLDER**
nieuwe toestand, SCH 1/50

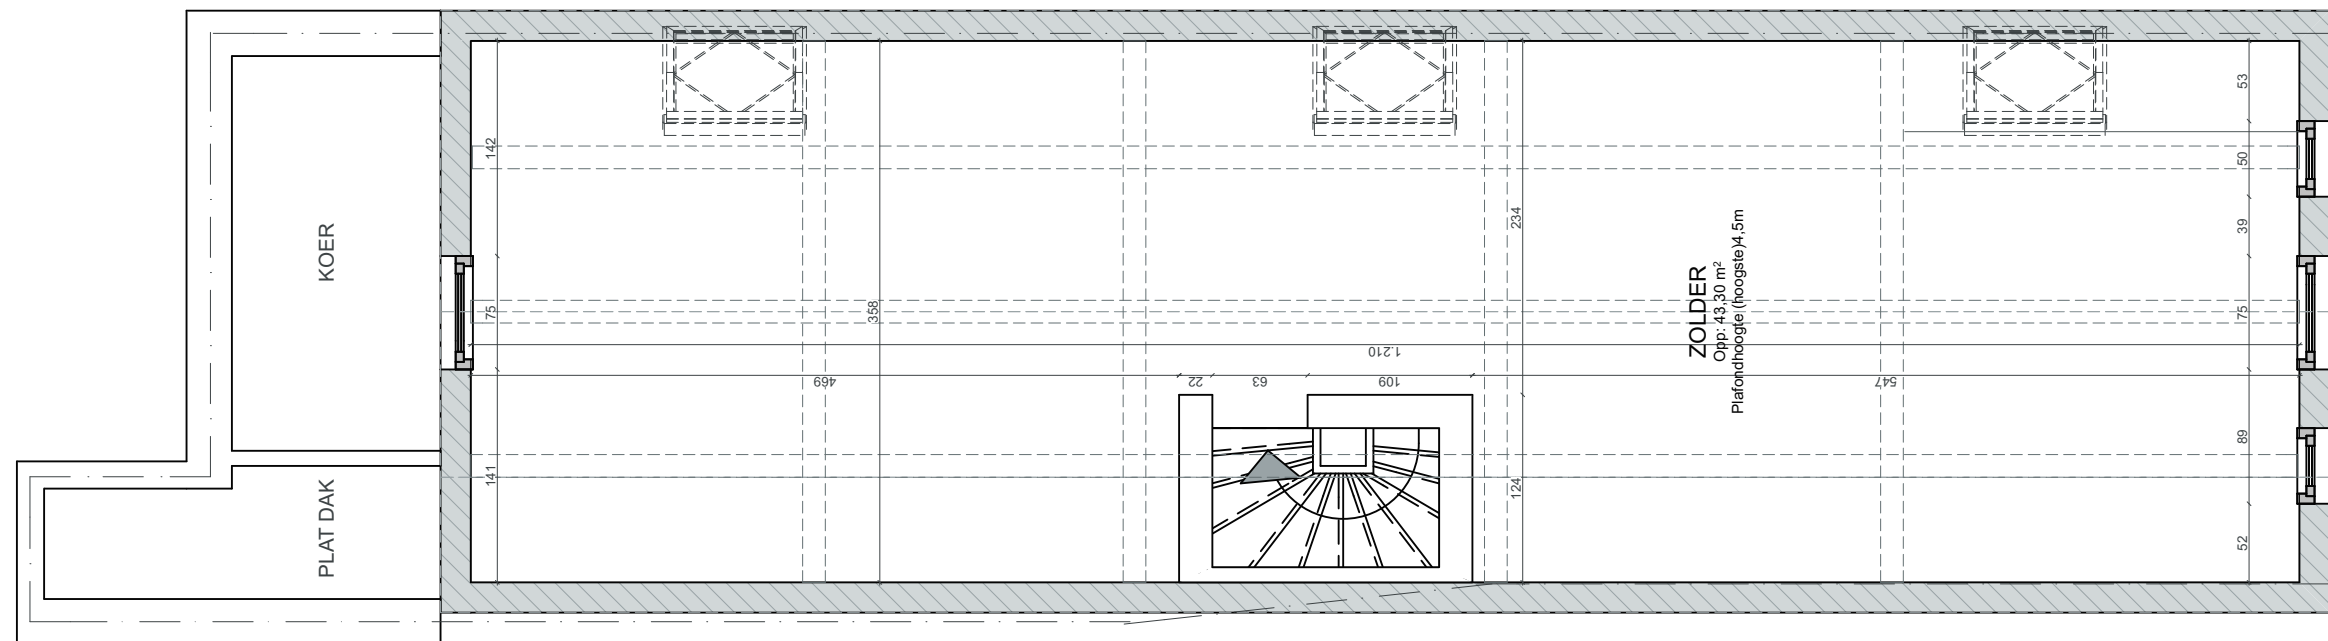

grondplan **ZOLDER**
bestaande toestand, SCH 1/50