

TECHNISCH BUREAU VERBRUGGHEN

VZW



Controleorganisme erkend door het ministerie

ZETEL ANTWERPEN
Van der Sweepstraat 3 bus 44

2000 Antwerpen
Tel. 03 216 28 90
Fax 03 238 88 65

ZETEL BRUSSEL
Clovislaan 15
1000 Brussel
Tel. 02 230 97 69
Fax 02 230 26 76

Gelrode

O. ref.: _____

U. ref.: _____

VERSLAG NR. 32/11/09/01

PROCES-VERBAAL OVER HET ONDERZOEK VAN EEN ELEKTRISCHE LAAGSPANNINGSINSTALLATIE

ADRES INSTALLATIE: Sint-Barbarastraat 3
3000 Leuven

EIGENAAR: _____

Adres: _____

OPDRACHTGEVER: Boulet N.V.

Adres: Overhaem Laan 48 - Tongeren

INSTALLATEUR: 11

Adres: 11

BTW of IK: BE 0430.549.544

EAN: _____

Ref.: _____

Index: _____

Teller nr. 34823689

Datum van het onderzoek: 04-11-2011 Aard van het onderzoek: gelijkvormigheidsonderzoek controlebezoek volgens:

AREI art. 270 (AREI art. 271) (AREI art. 276) (AREI art. 276bis) (ARAB art. 262) (K.B. 2.6.2008) (F.R. art. 294) (Meersele DNE)

Aard installatie: Nieuwe - Uitbreiding - Wijziging - Vervanging - Verzwaring - verkoop wooneenheid Type der lokalen: App B0701

Begin werken: Fundering - 1.10.81 - Elektrische installatie - 1.10.81 - 1.1.83 AREI art. 86

Aansluiting: Spanning 230V mono V Bescherming van de aansluiting max 60 A

Voedingskabel hoofdbord: 2 X 10 mm² Alg. schakelaar: type diff 40A - 0,03A

Type van de aardelektrode: lus - baren - pennen - horizontale geleider

Aantal borden: 1; Aantal eindstroombanen: 11; RA: _____ Ohm; RI tot 15 MOhm

Uitwendige invloedsfactoren: algemeen aardings gebouwen

BESCHRIJVING: diff 40A - 0,03A

- 4 dringen x 1 automaat 20A x 2,5 mm² VOB

- 2 dringen x 1 automaat 16A x 2,5 mm² VOB

- 1 dring x 1 automaat 32A x 6 mm² VOB

diff 40A - 0,03A

- 4 dringen x 1 automaat 20A x 2,5 mm² VOB

UITGEVOERDE CONTROLES: zie verso

FASTGESTELDE INBREUKEN EN OF NOTA'S: Schema's in bijlage

- locatie van nog in afwerking
- verlichting dient nog geplaatst te worden
- Keuker in afwerking
- aarding: zie verslag versie N°86953

PROCES-VERBAAL VAN HET

GELIJKVOORMIGHEIDSONDERZOEK

gezien op

de aangestelde van de stroomverdeelder

naam:

handtekening:

PLICHTEN VAN DE EIGENAARS, BEHEERDERS OF HUURDERS: Zie keerzijde.

BESLUIT

1. De installatie is conform. De ingangsklemmen van de algemene ADS werden verzegeld en de ééndraads- en situatieschema's werden voor gezien getekend. De installatie dient opnieuw gecontroleerd uiterlijk op 04-11-2012 (art. 271 AREI) alsook vóór de ingebruikname van elke belangrijke wijziging of beduidende uitbreiding, uitgevoerd voor deze datum.

2. De installatie is niet conform.

3. De installatie mag in dienst blijven indien zonder vertraging wordt voldaan aan de vastgestelde inbreuken en de gepaste maatregelen getroffen worden opdat de installatie geen gevaar vormt voor personen of goederen. De installatie is niet conform.

De installatie dient opnieuw gecontroleerd te worden door (hetzelfde) organisme uiterlijk op _____


DE AGENT-ONDERZOEKER:
nt. + naam + handtekening

325-Cuypers J.

De directeur


FORM. 382-06/2009



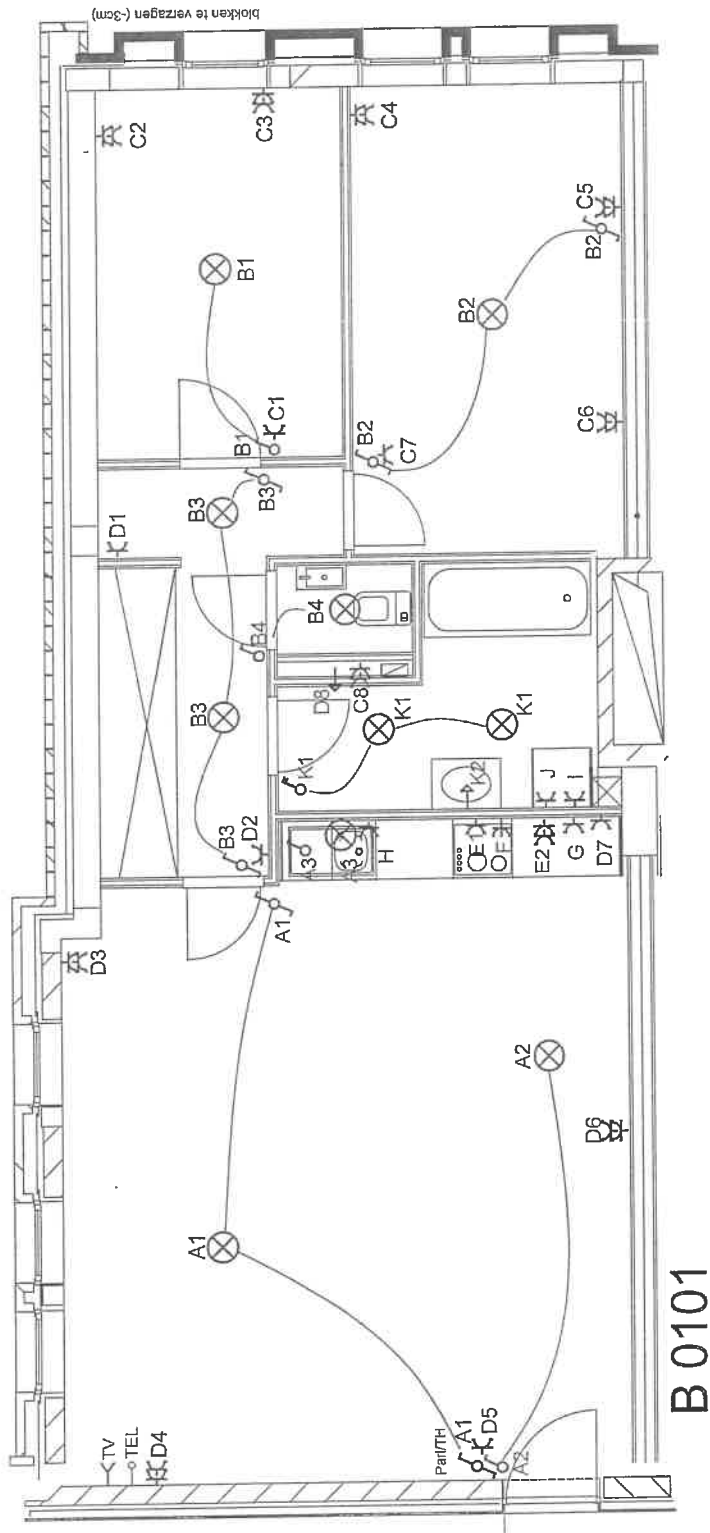

B 0101

Werf: 't ROOD HUYS Sint-Barbarastraat 3 bus 0101 3000 LEUVEN	APP. B0101	Elektricitetswerken:	BOULET N.V. Overhaalmaan 48 3700 TONGEREN Tel: (+32)012/23 22 17 Fax: (+32)012/23 78 54	Afg. erkend keuringsorganisme: 325 Cuyper J. BTV	Datum :	Pagina :
Bouwheer: Barbarahof nv Minderbroederstraat 12 3000 Leuven	BOULET we've got the power !	BOULET	BOULET	Datum :	Pagina :	Pagina :

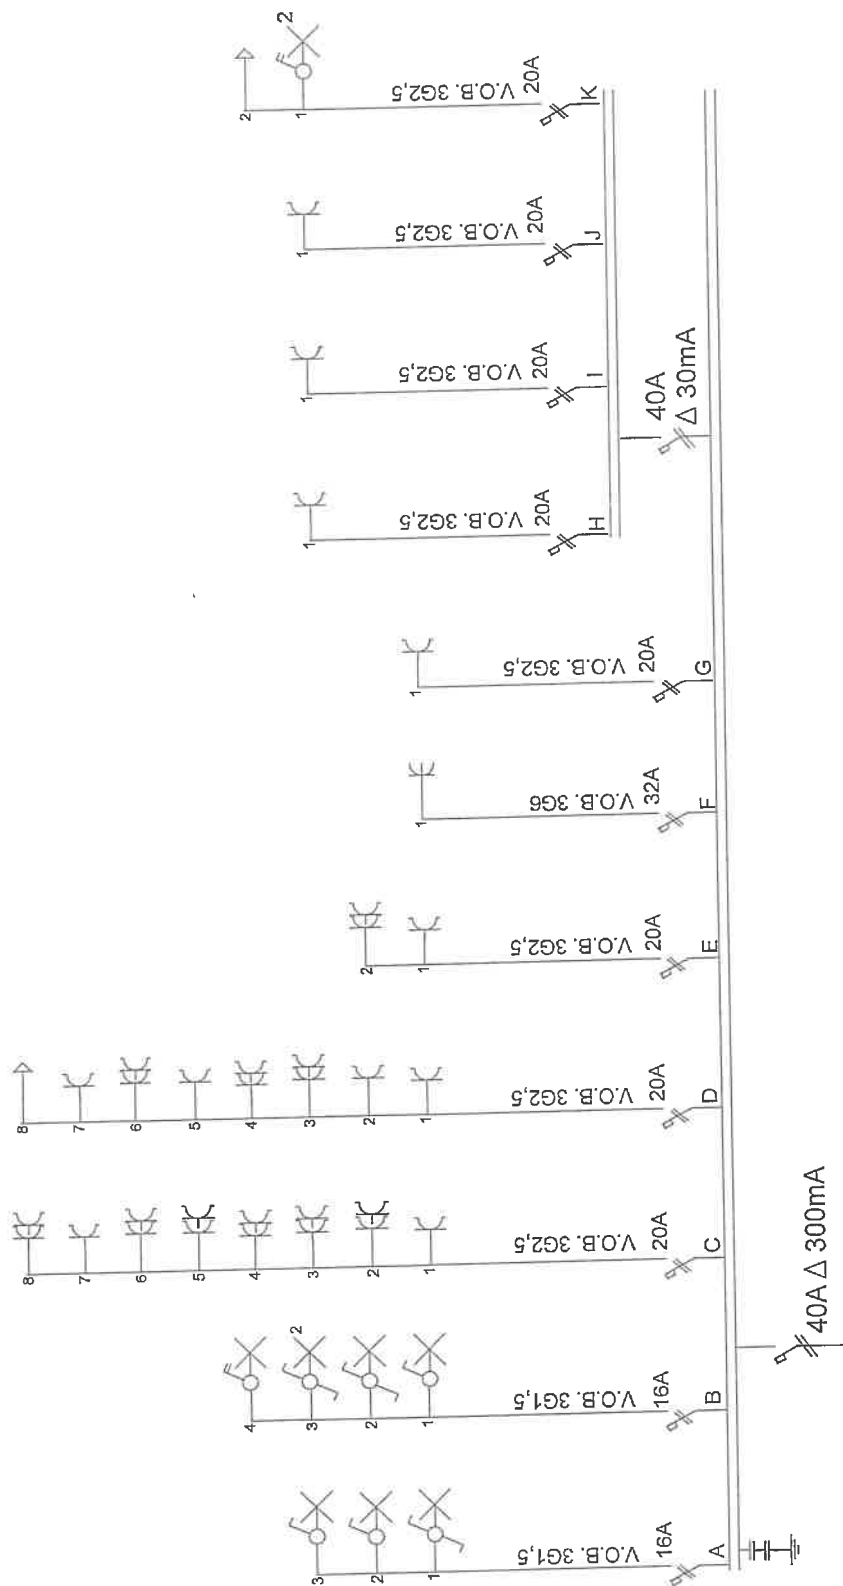

Werk: 't ROOD HUYS
Sint-Barbarastraat 3 bus 0101
3000 LEUVEN

APP. B0101

Elektriciteitswerken:



BOULET N.V.
Overhaalmaan 48
3700 TONGEREN
Tel.: (+32)012/23 22 17
Fax: (+32)012/23 78 54

Afg. erkend keuringsorganisme:
BTV, Cuypers J.

Bouwheer: Barbarahof nv
Minderbroederstraat 12
3000 Leuven

Datum :

Pagina :