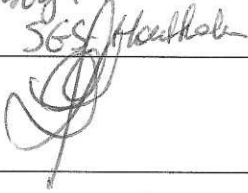


ELEKTRICITEITSDOSSIER

Woning gelegen te Luttelmeeuwen 33, 3670 Meeuwen-Gruitrode

	De installateur	Voor de erkende controle-instelling	De Eigenaar
Naam	Vliegen Bart Luttelmeeuwen 33 3670 Meeuwen	<i>Carburgh Loel</i> <i>SGS Houtkolen</i>	Vliegen Bart Luttelmeeuwen 33 3670 Meeuwen
Handtekening			
Datum	10/7/2007	<i>24/07/07</i>	10/7/2007
Aantal bijlagen	10		

Register nr: Zegel nr: 45215

ADRES INSTALLATIE: luttelmeeuw 33

EIGENAAR: Vliegen - Lange

Adres:

OPDRACHTGEVER: idem

Adres:

INSTALLATEUR:

Adres:

BTW of IK:

STROOMLEVERANCIER: IE Teller nr: Index:

ONDERZOEK VAN EEN ELEKTRISCHE HUISHOUDELIJKE LAAGSPANNINGSINSTALLATIE

Gebruikte meettoestellen: Aardingsmeter SGS nr: A0624 - Isolatiemeter SGS nr: A0624 - Continuïteitsmeter SGS nr: A0854

Netsysteem: TT - TN - IT Technische procedure: Huishoudelijk (AREI art. 86) TEC EE 102 - 112 - 122 - 902

Datum van het onderzoek: 24/07/07

Aard van het onderzoek: Gelijkvormigheidsonderzoek vóór indienststelling (AREI art. 270) (Voorschr. strooml.)

~~Periodiek controlebezoek (AREI art. 271 - ARAB art. 262) (Voorschr. strooml.)~~

~~Controlebezoek vóór versterking en/of verandering teller (AREI art. 276) Voorschr. strooml.) (belangrijke informatie op keerzijde)~~

Aard van de installatie: Bestaande ~~Nieuwe~~ - Uitbreiding - Wijziging - Voorlopig - Werk:

Type van de - door de installatie bediende - lokalen: wooneenheid (huis, appartement, andere...), huishoudelijke werkeenheden, gemeenschappelijke delen van een residentiële eenheid,

Bouwjaar: fundering vóór na 1.10.81 - Elektrische installatie vóór na 1.10.81 - 1.1.83 - zonder BA4/BA5

Aansluiting: Spanning: 230 V AC-DC; Bescherming van de aansluiting: Bestaande 230 A - Voorzien: 230 A

Voedingskabel hoofdbord: 10 x 10 mm², type: V05; Algemene schakelaar 230 A, type: ADSL 0,5A

Type van de aardverbinding: lus - baren - pennen - horizontale geleider

Aantal borden: 1; Aantal eindstroombanen: 23; $R_a = 3 \Omega$; $R_i \text{ tot} = 210 \text{ M}\Omega$

BESCHRIJVING: ☒ Zie schema in bijlage

Automatische differentieelstroominrichting (ADSI)		
I_n (A)	I_{cc} (A)	ΔI_n (mA)
Kring	Beveiliging	Leiding / Verbruiker

Automatische differentieelstroominrichting (ADSI)		
I_n (A)	I_{cc} (A)	ΔI_n (mA)
Kring	beveiliging	Leiding / Verbruiker

- De geïnstalleerde ADSI stemmen overeen met de waarde van de spreidingsweerstand van de aardverbinding: Ja - Neen.
- De geïnstalleerde beschermingsinrichtingen tegen overstroom stemmen overeen met de doorsneden van de respectievelijke stroombanen die ze beschermen: Ja - Neen.
- Bestaat er een badkamer - wasmachine - wasruimte - afwasmachine - droogkast - boiler - douche kamer: Ja - Neen.
- Plaatsing van ZLVS verlichting: Ja - Neen.
- Plaatsing van elektrische verwarming: Ja - Neen.

VASTGESTELDE INBREUKEN - OPMERKINGEN:

Opmerkingen: Geen

PLICHTEN VAN DE EIGENAARS, BEHEERDERS OF HUURDER: zie keerzijde.

BESLUIT: Enkel de zichtbare en toegankelijke delen van de installatie zijn gecontroleerd.

De installatie is conform onder voorbehoud van ☐ zie keerzijde.

De algemene ADSI is niet verzegeld. De schema's, ééndradig en inplanting zijn nagezien en door de twee - drie betrokken personen ondertekend.

De installatie is niet conform. De ADSI was verzegeld.

De installatie dient opnieuw gecontroleerd te worden uiterlijk op 24 / 07 / 2008 (AREI art. 271) alsook voor de ingebruikname van elke belangrijke wijziging of uitbreiding.

De installatie mag in dienst gesteld worden.

De installatie mag in dienst gesteld blijven indien zonder vertraging wordt voldaan aan de vastgestelde inbreuken.

De installatie mag niet in dienst gesteld worden blijven.

INSPECTEUR:
Nr. + naam + handtekening

NAAM - FUNCTIE/BEVOEGDHEID:
Inspecteur gezien op vermelde datum


VISUM VAN DE VERDELER:

DATUM:


Goedkeuring: TCM LCM 482

Blad nr 106866


BLEE10.08N-12/05/05

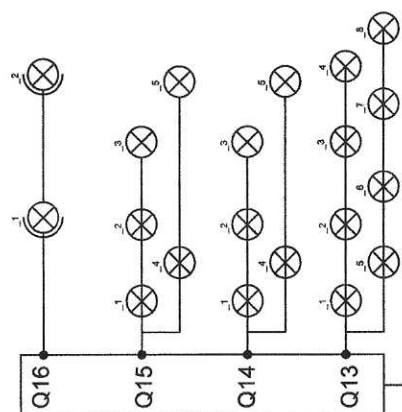



BORD GARAGE

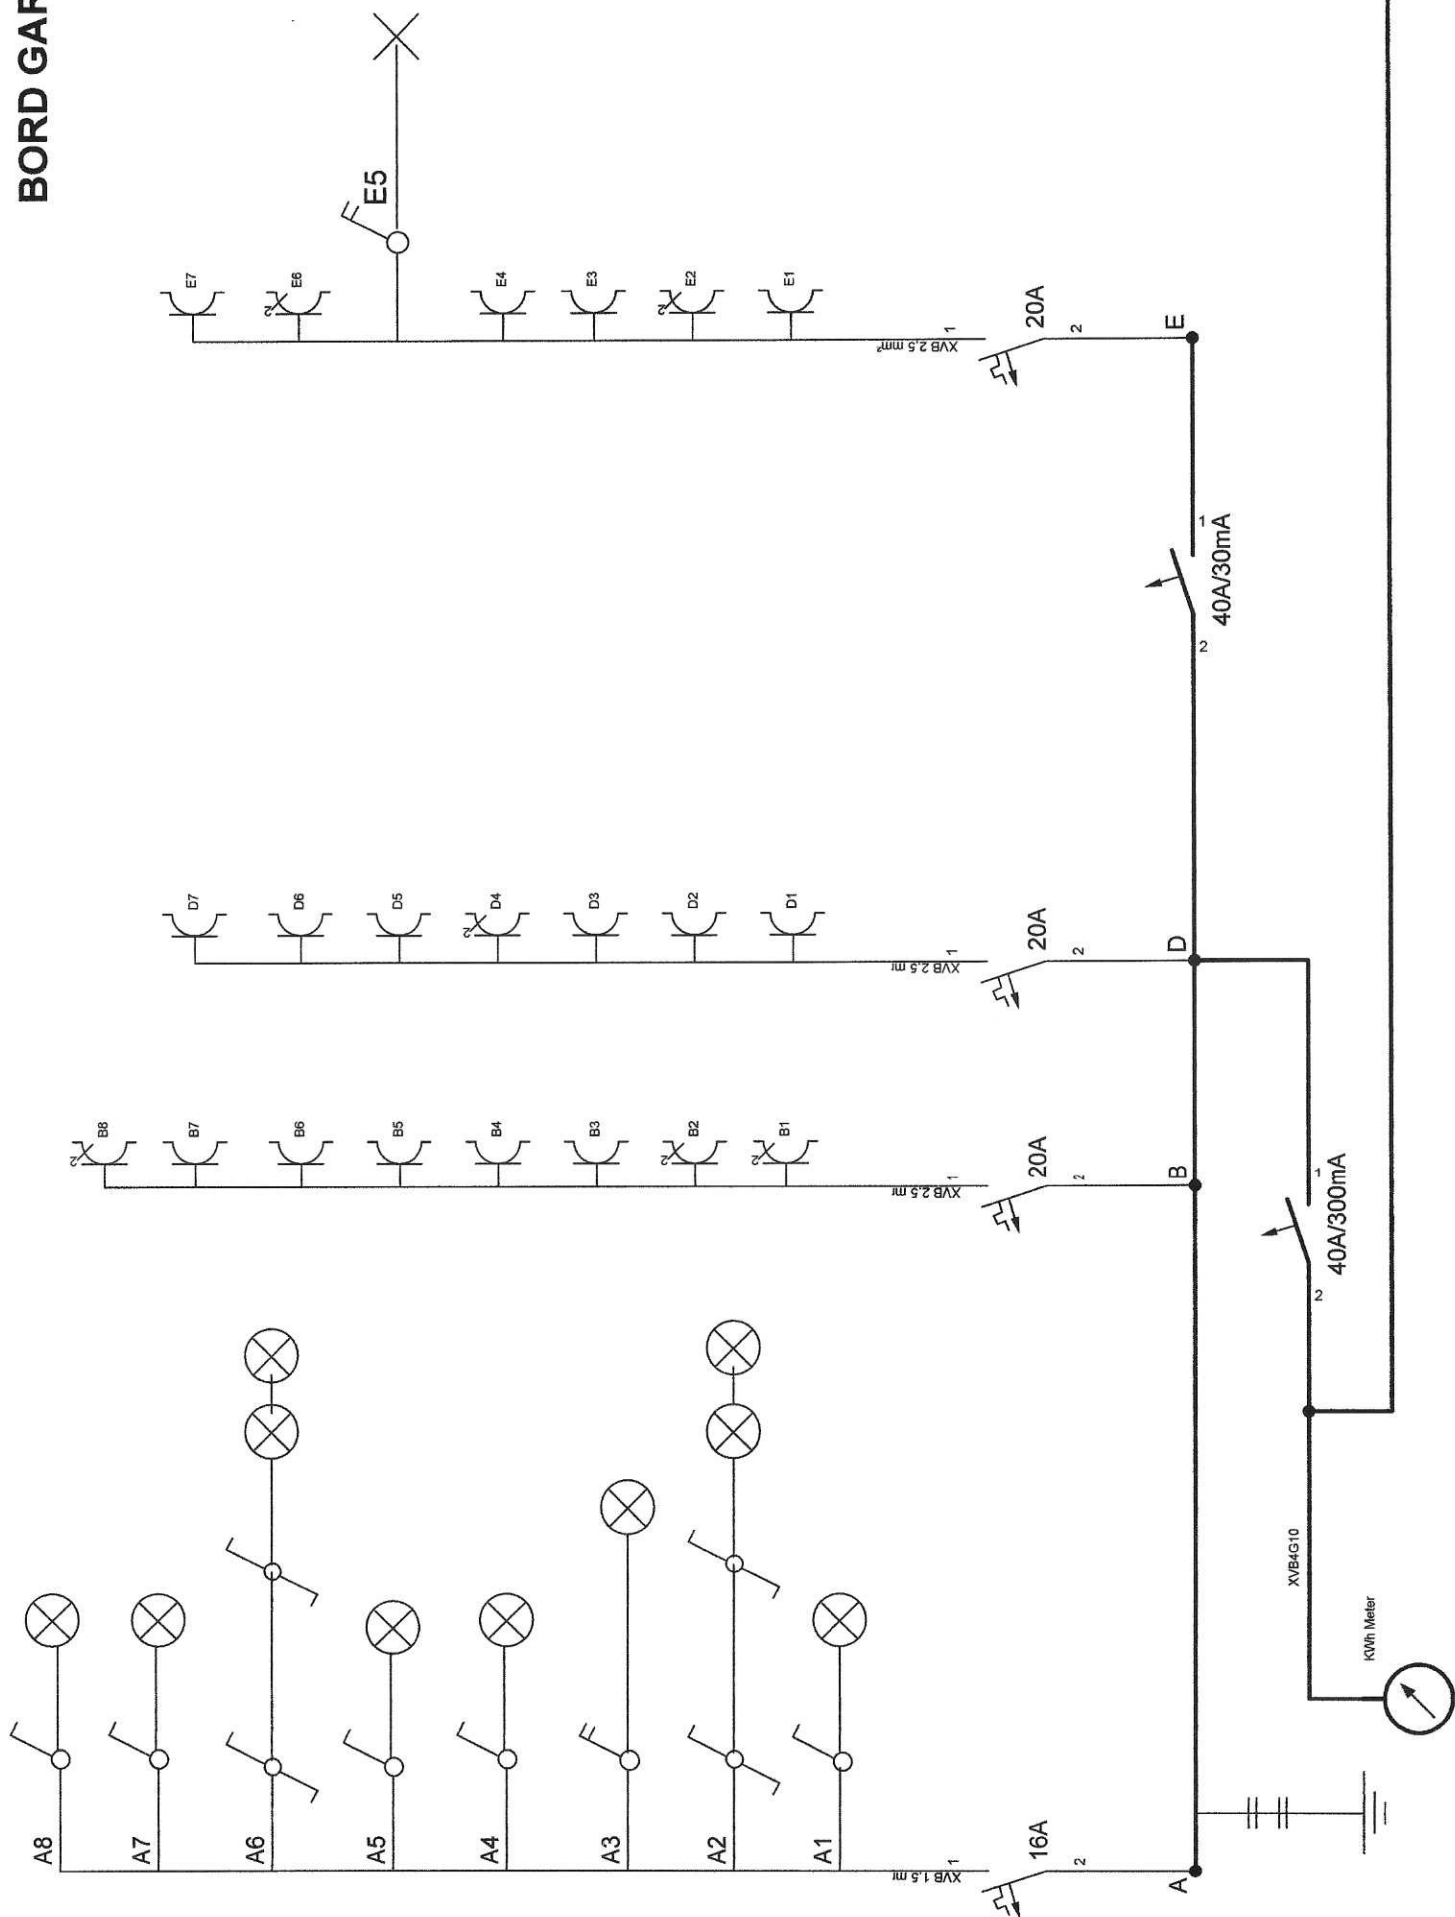


BORD HOOFDBOUW

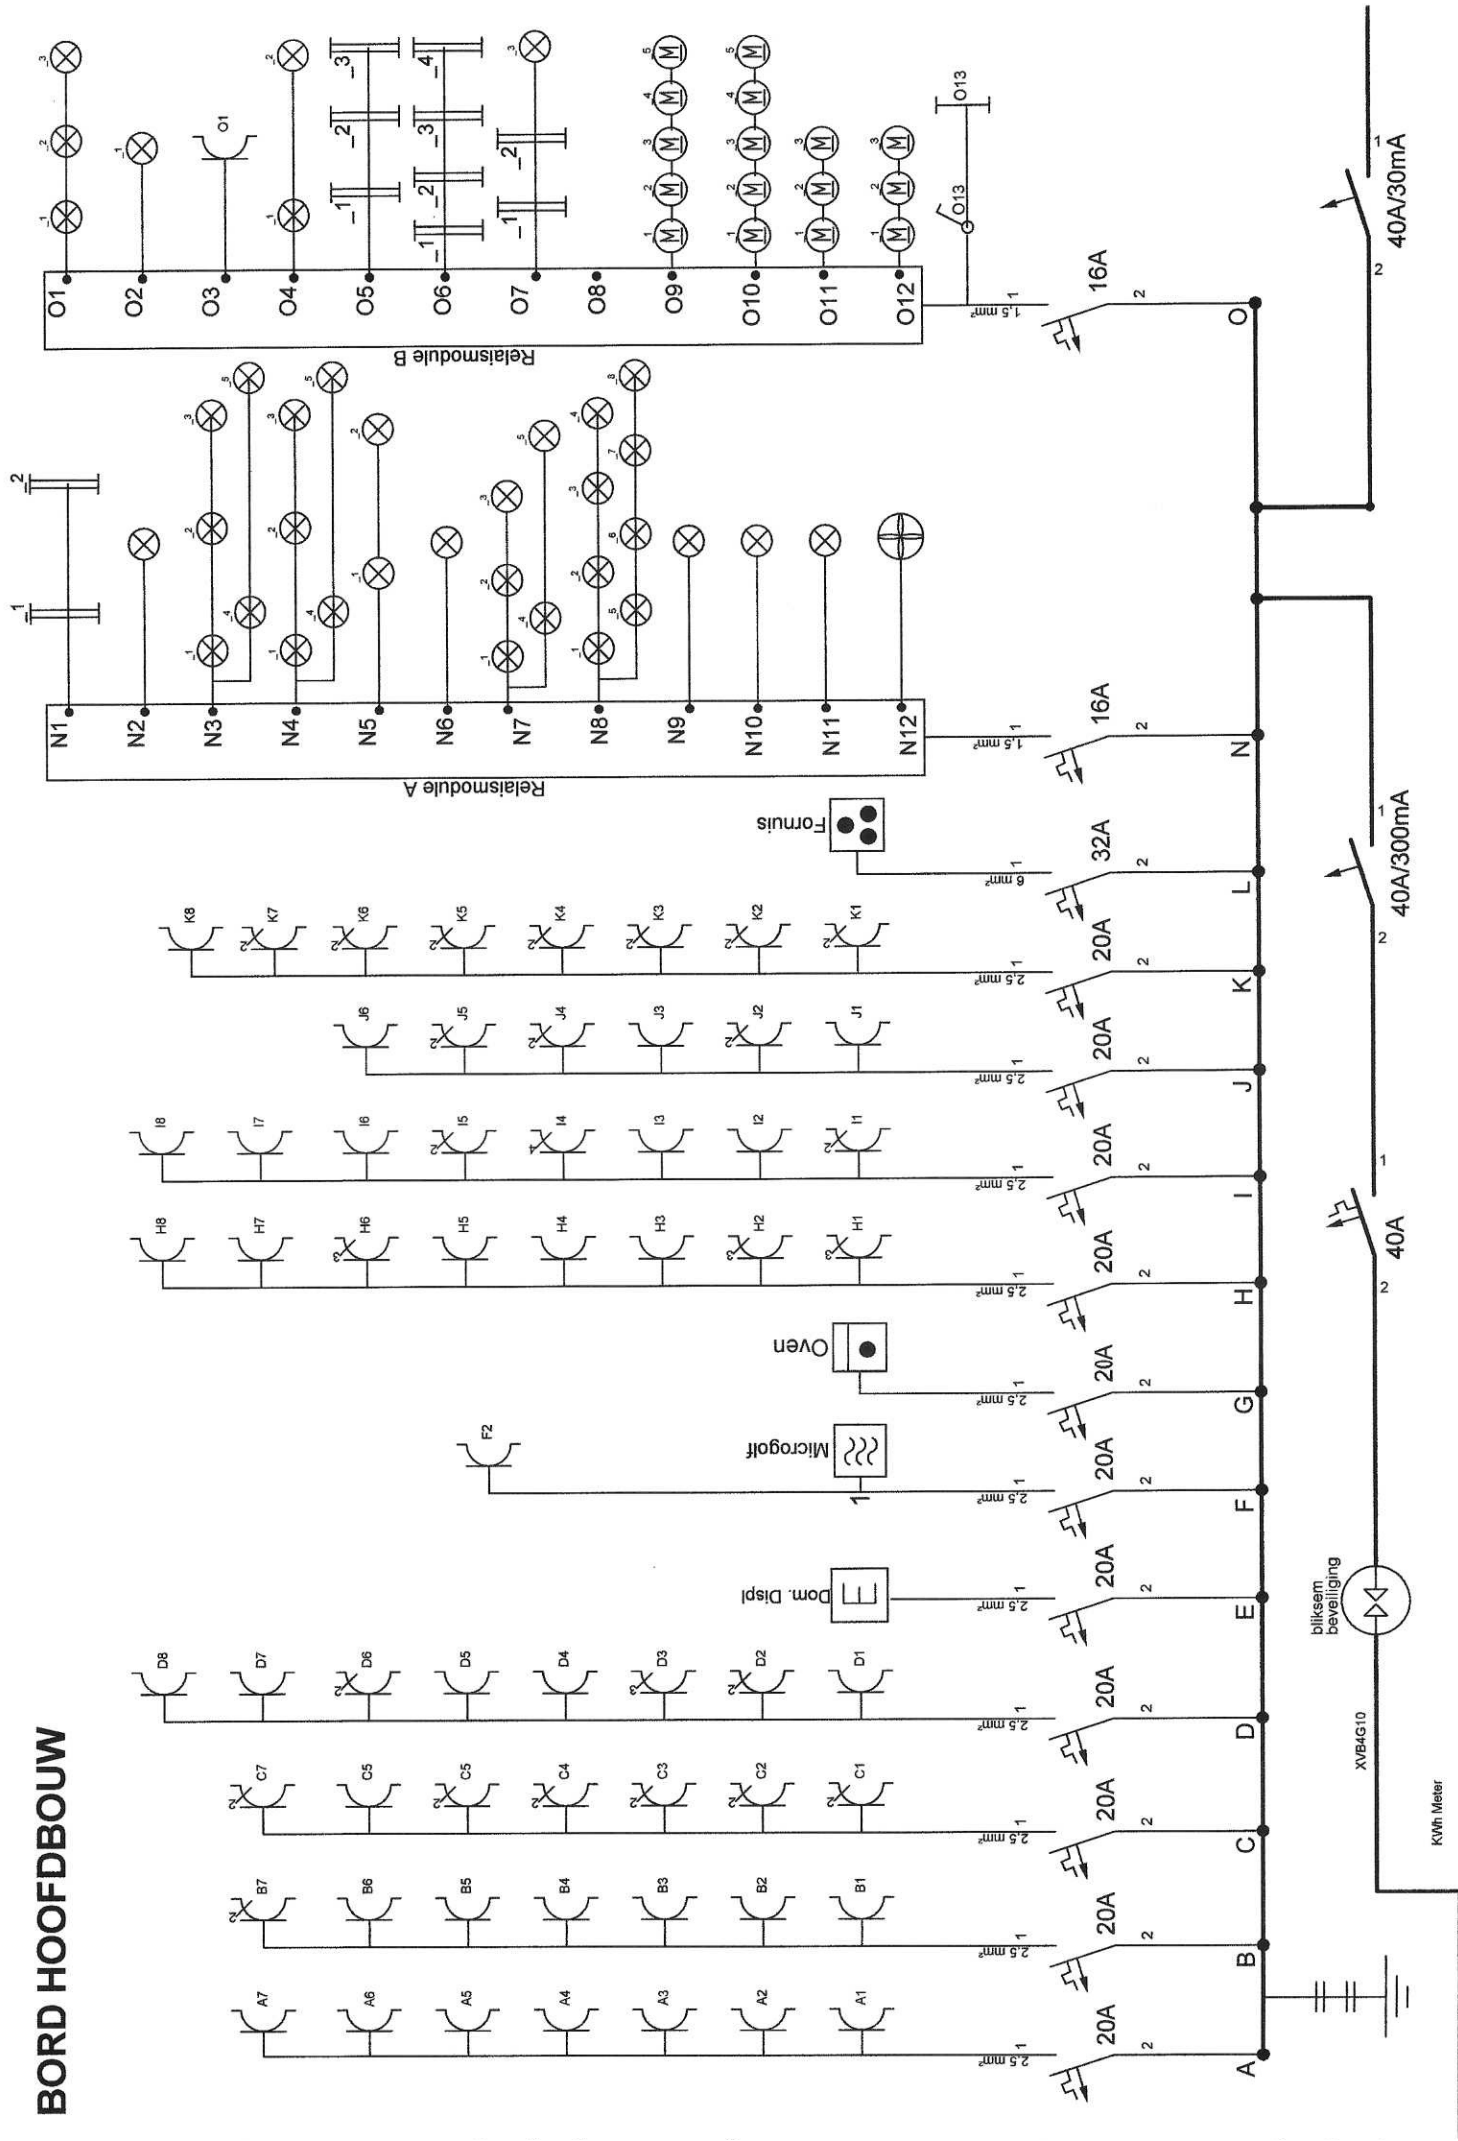


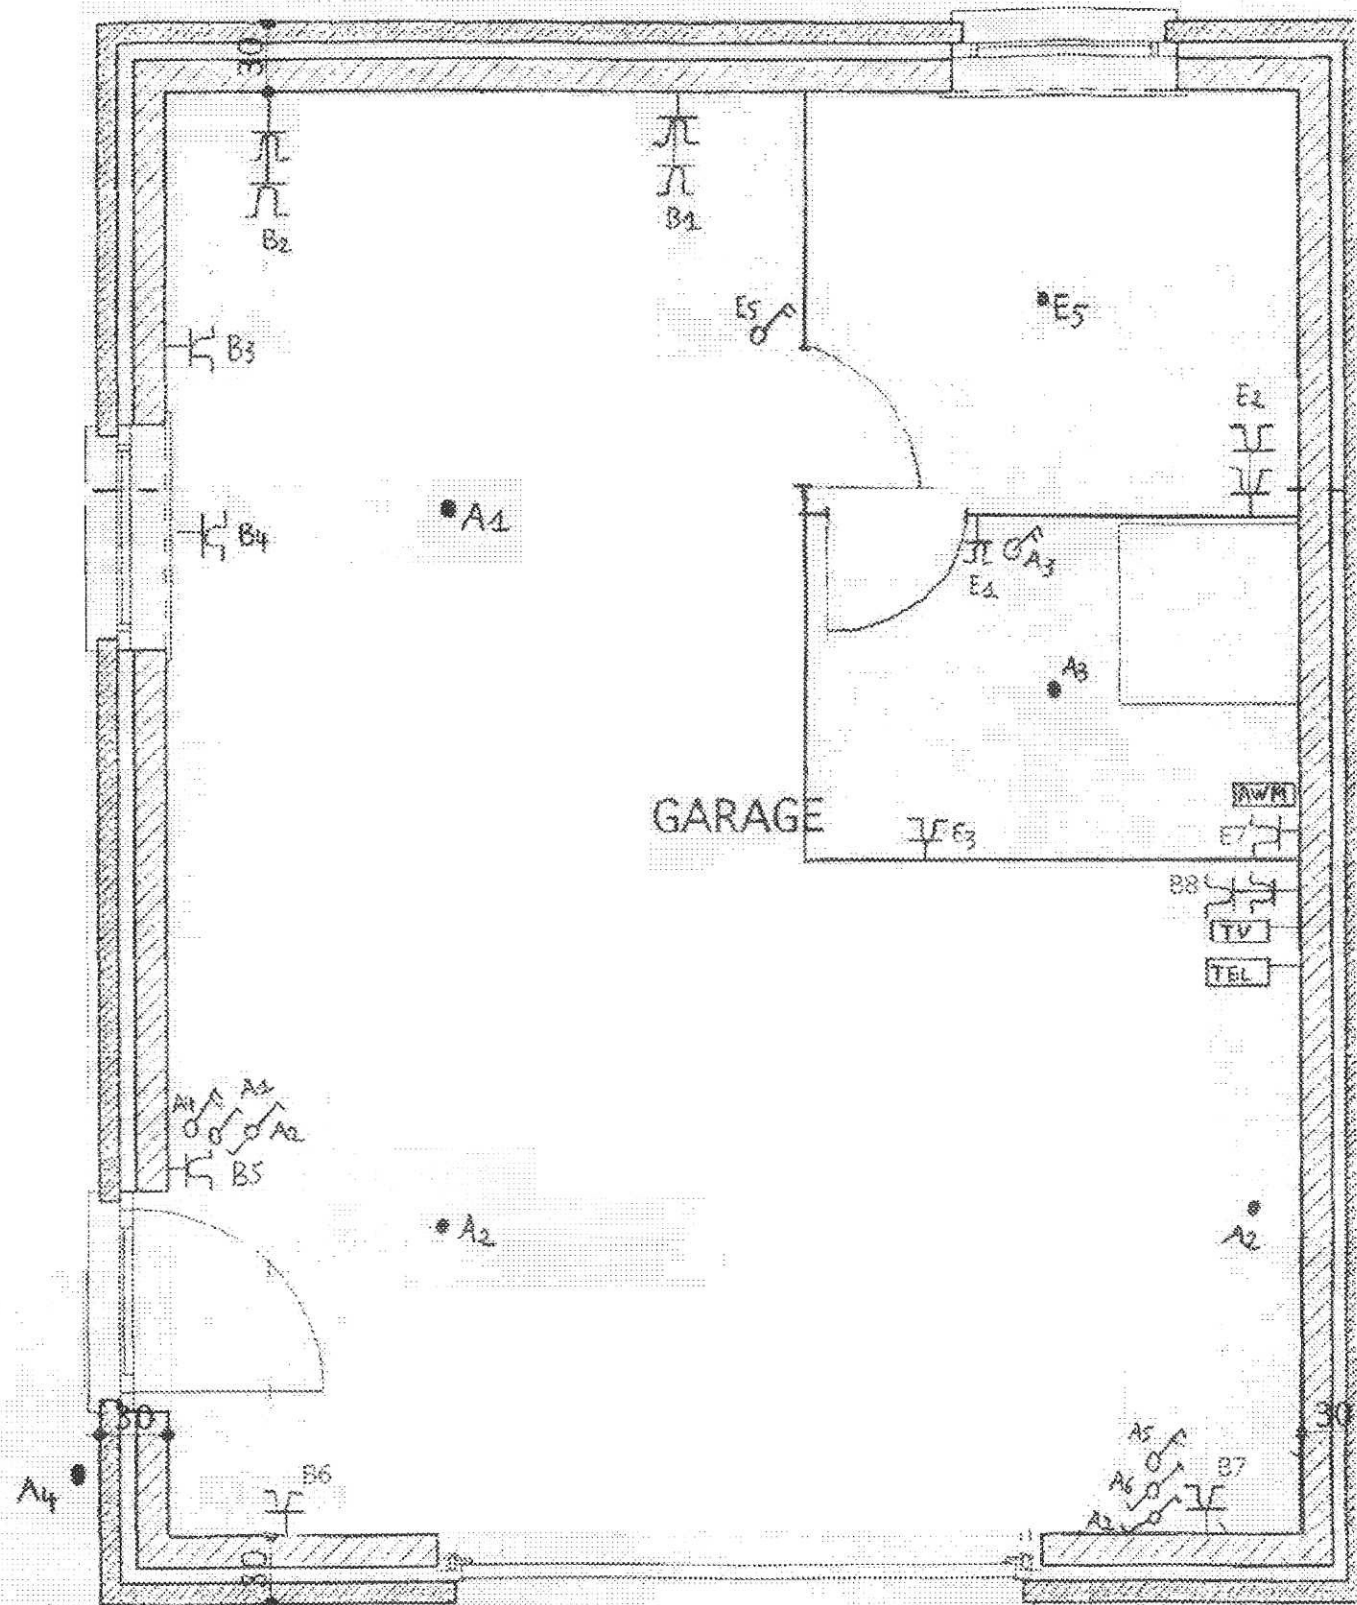

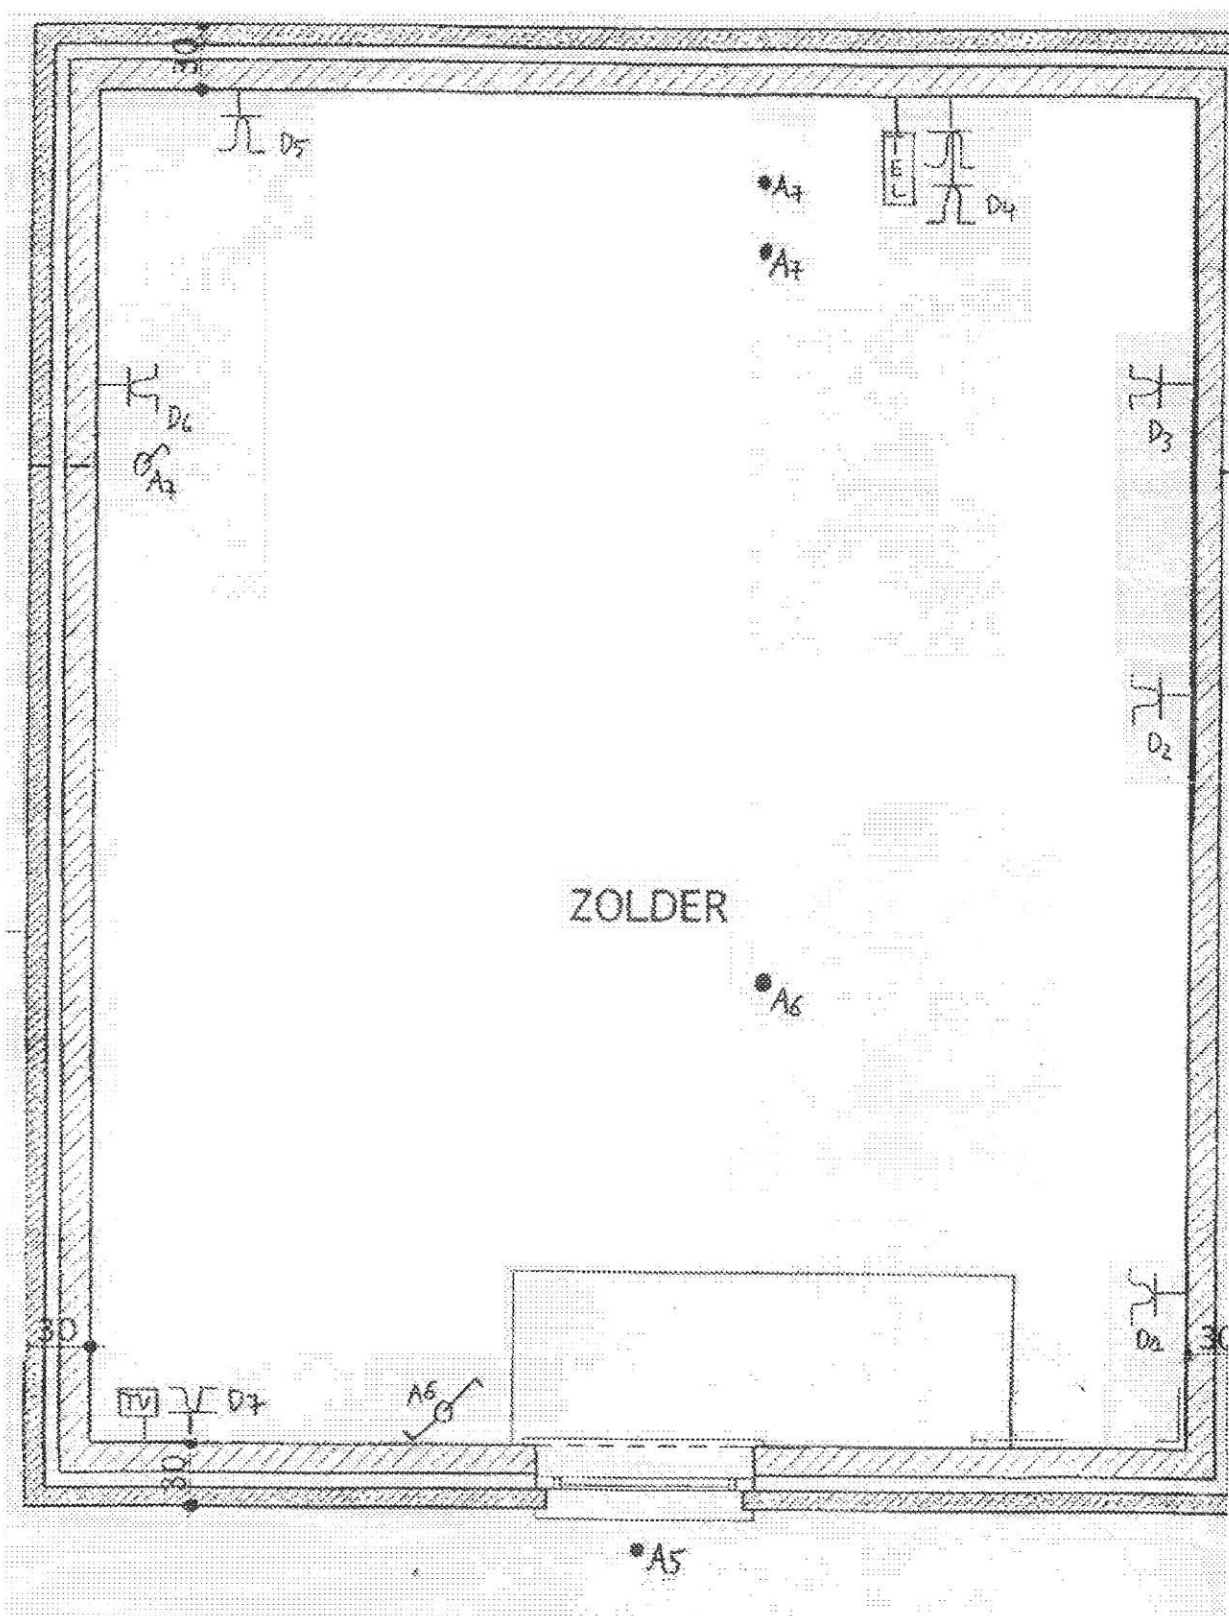


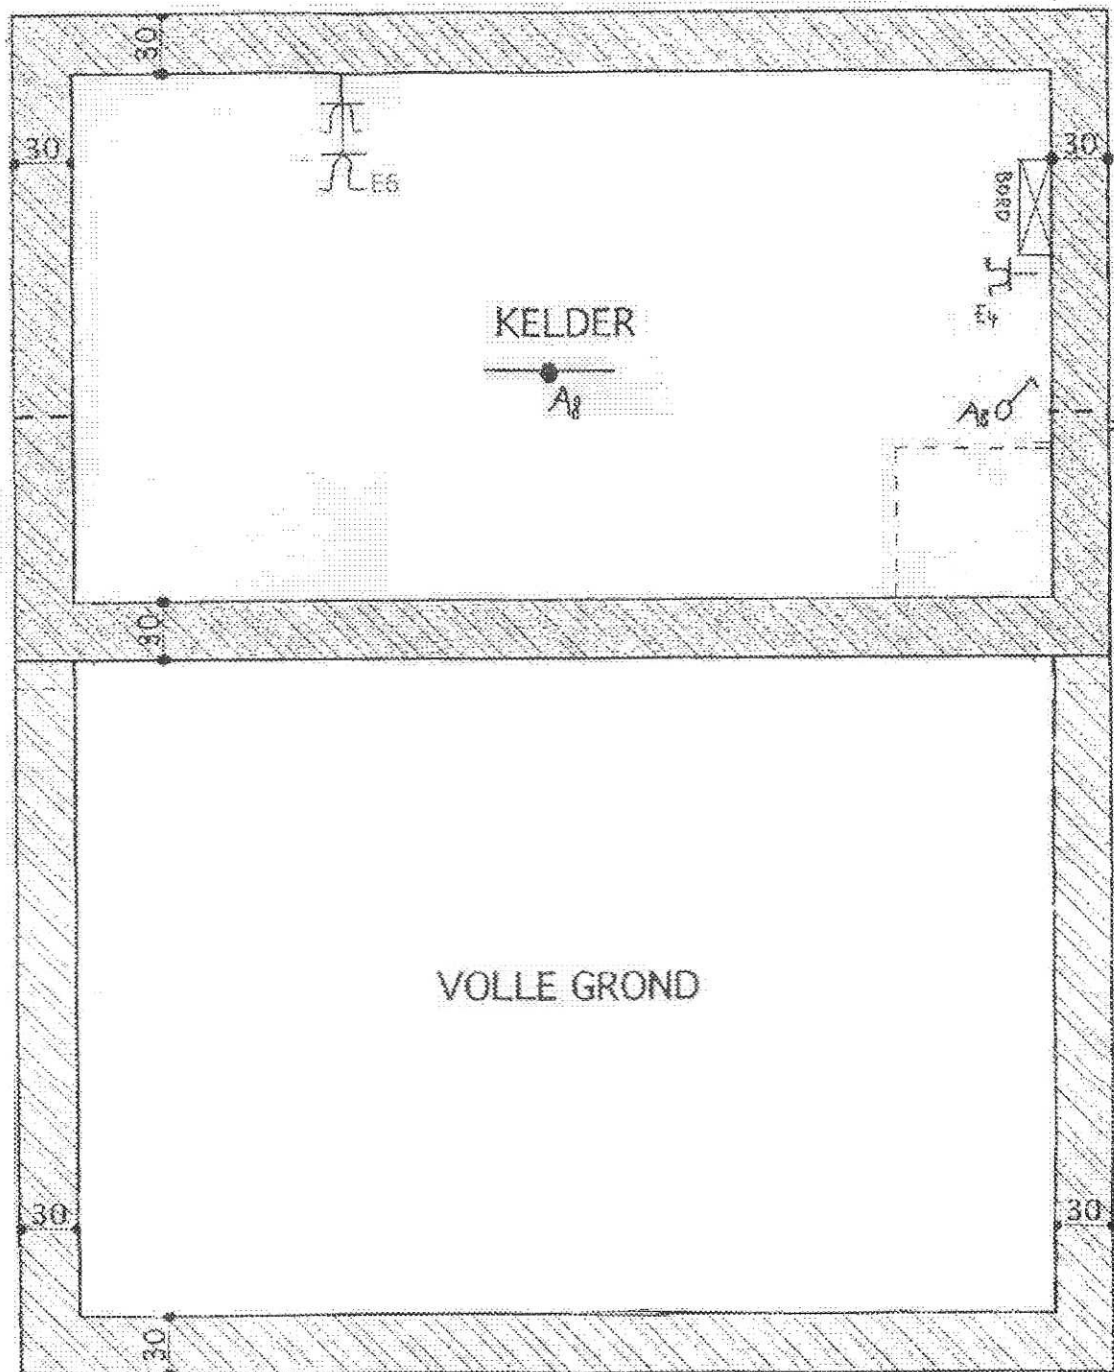


SITUATIESCHEMA : KELDER

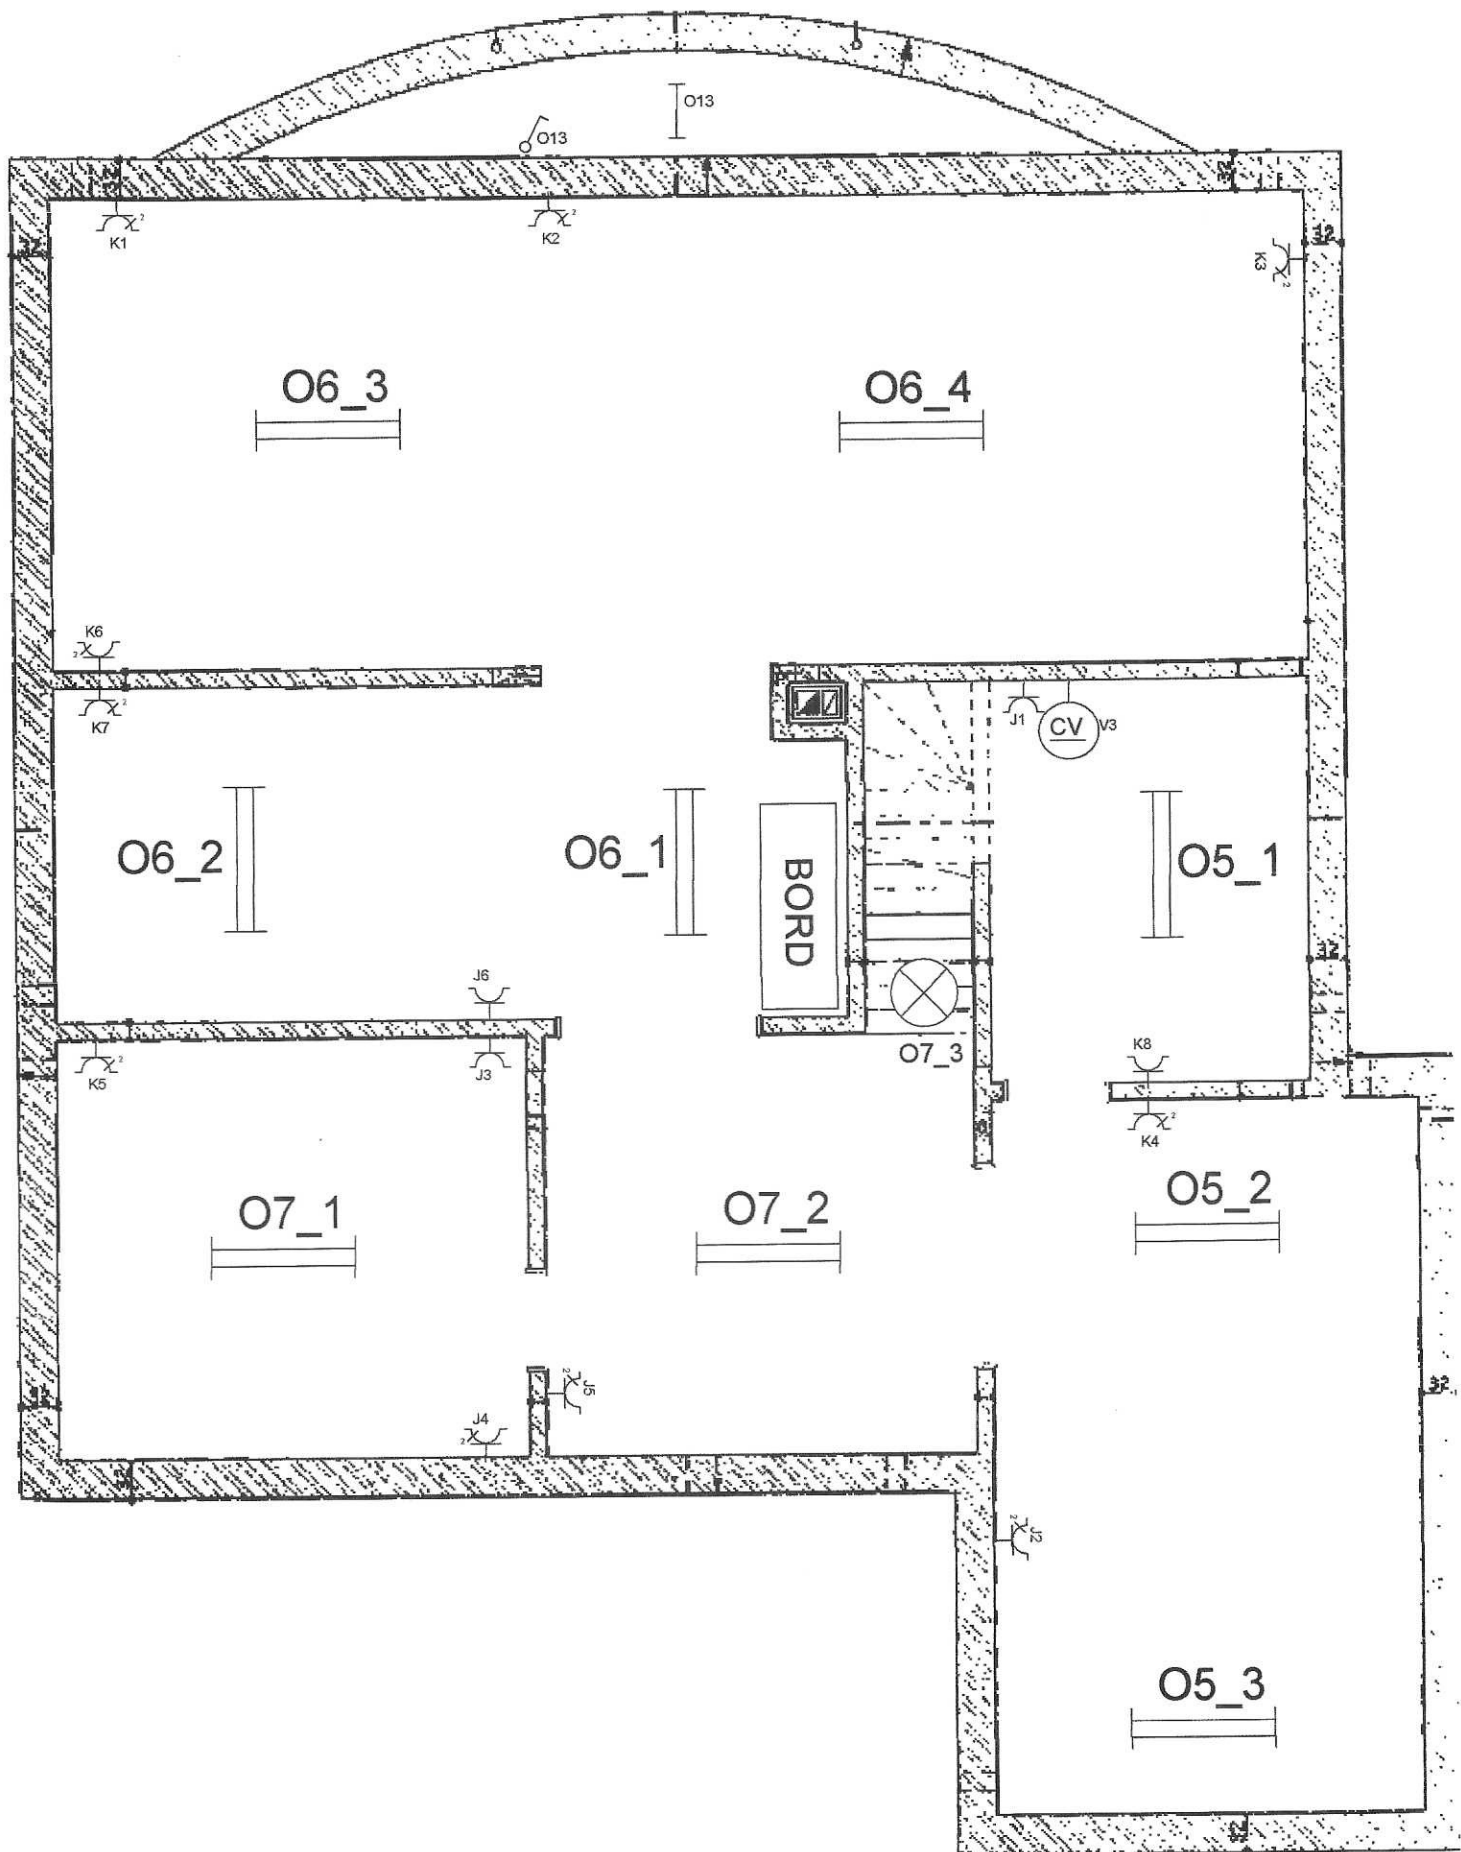

SITUATIESCHEMA : GELIJKVLOERS

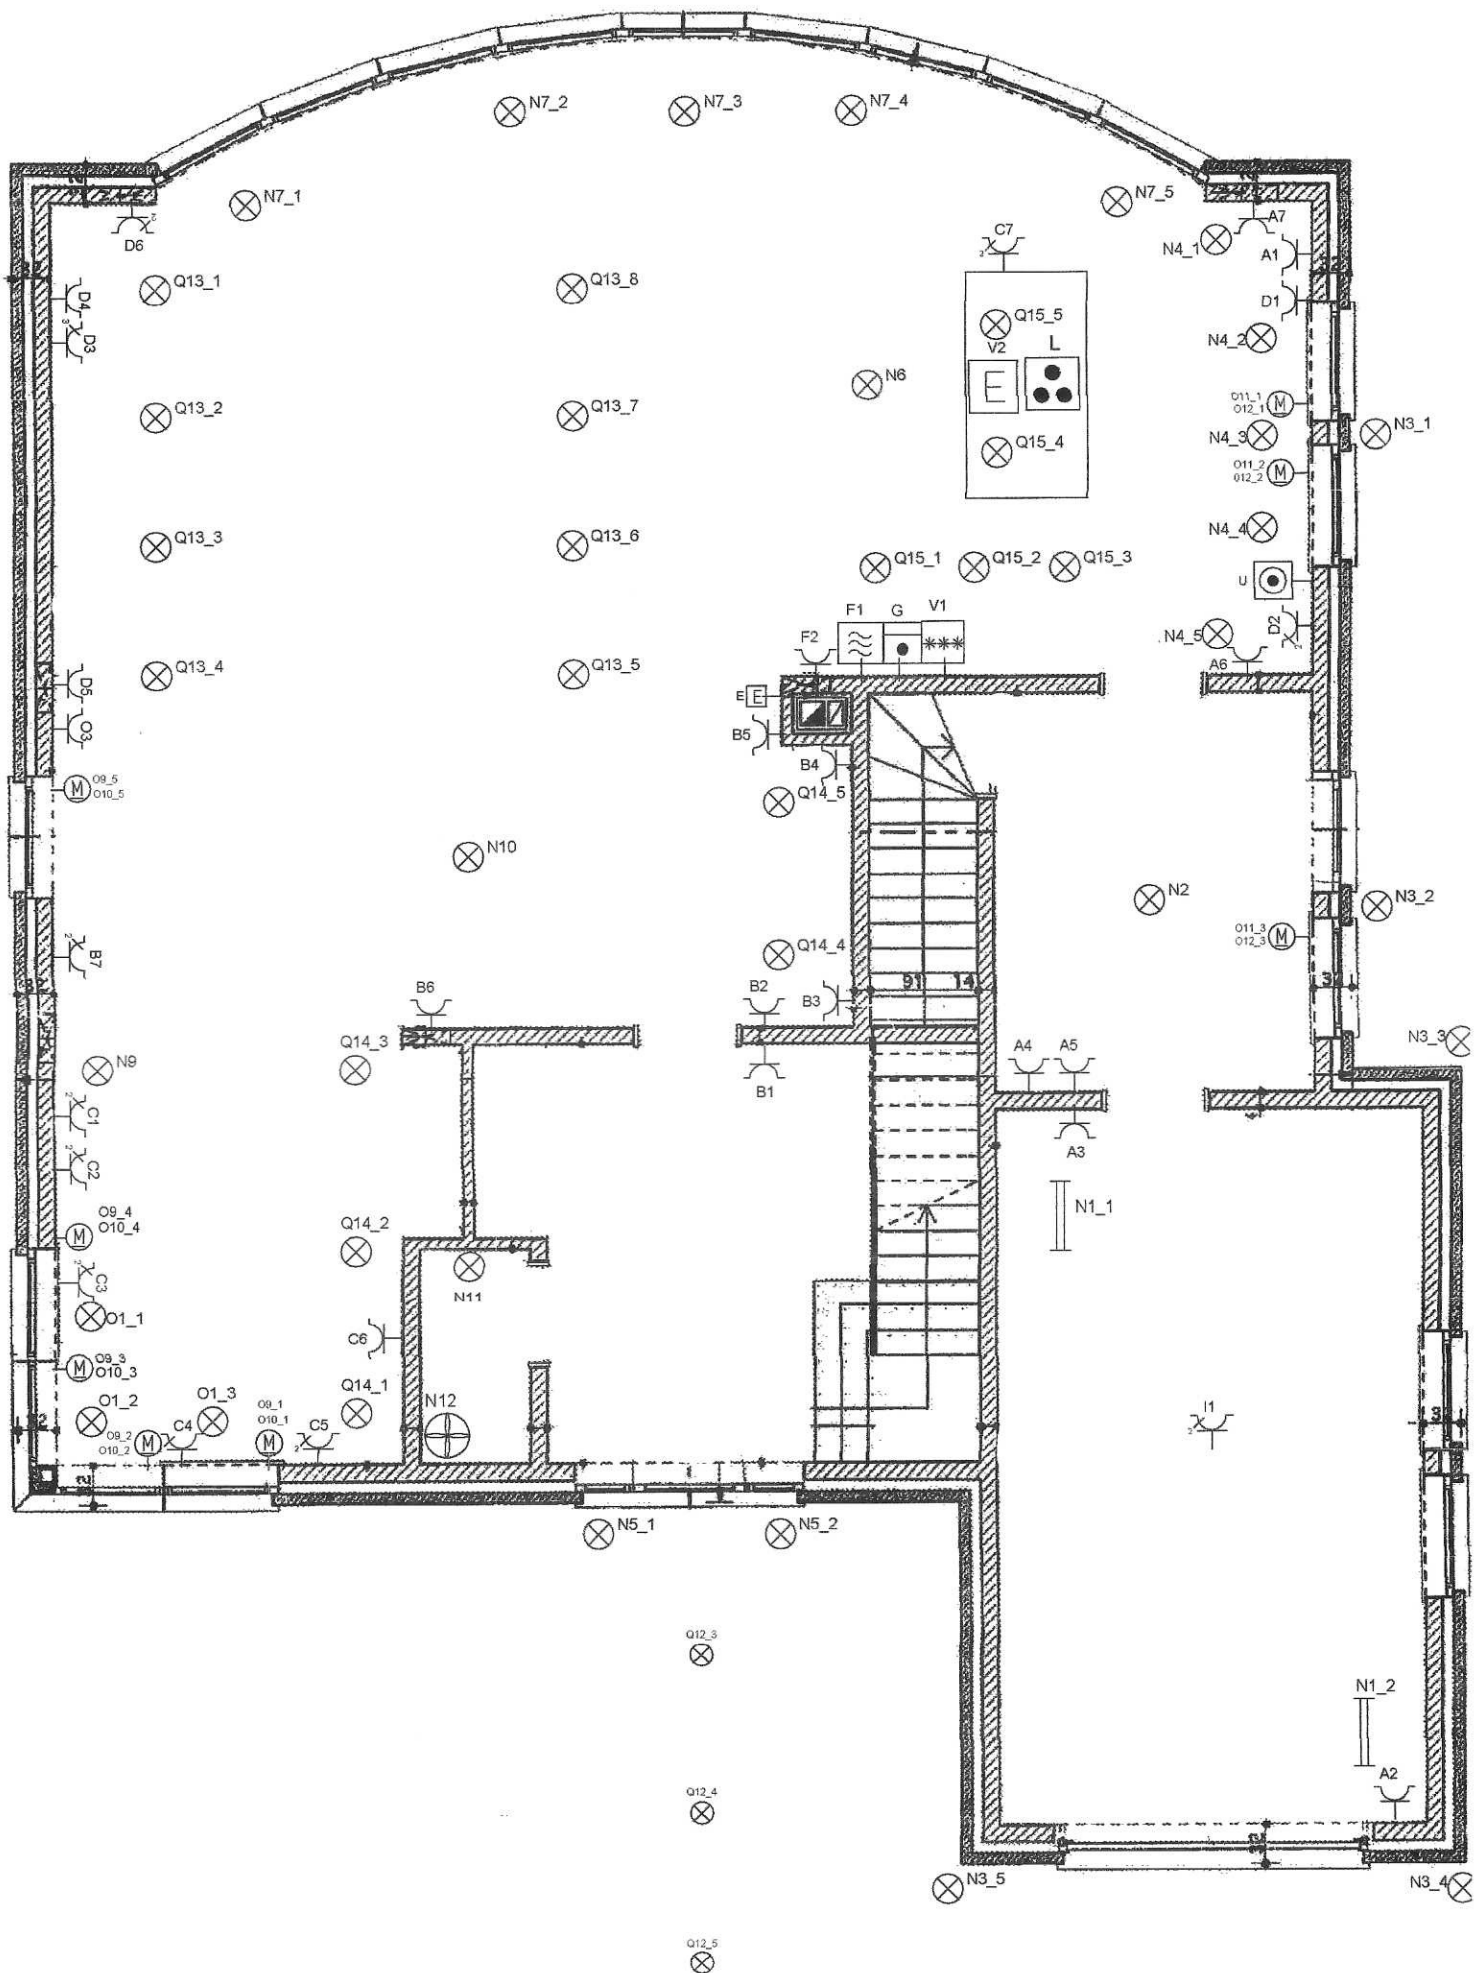

SITUATIESCHEMA : VERDIEPING

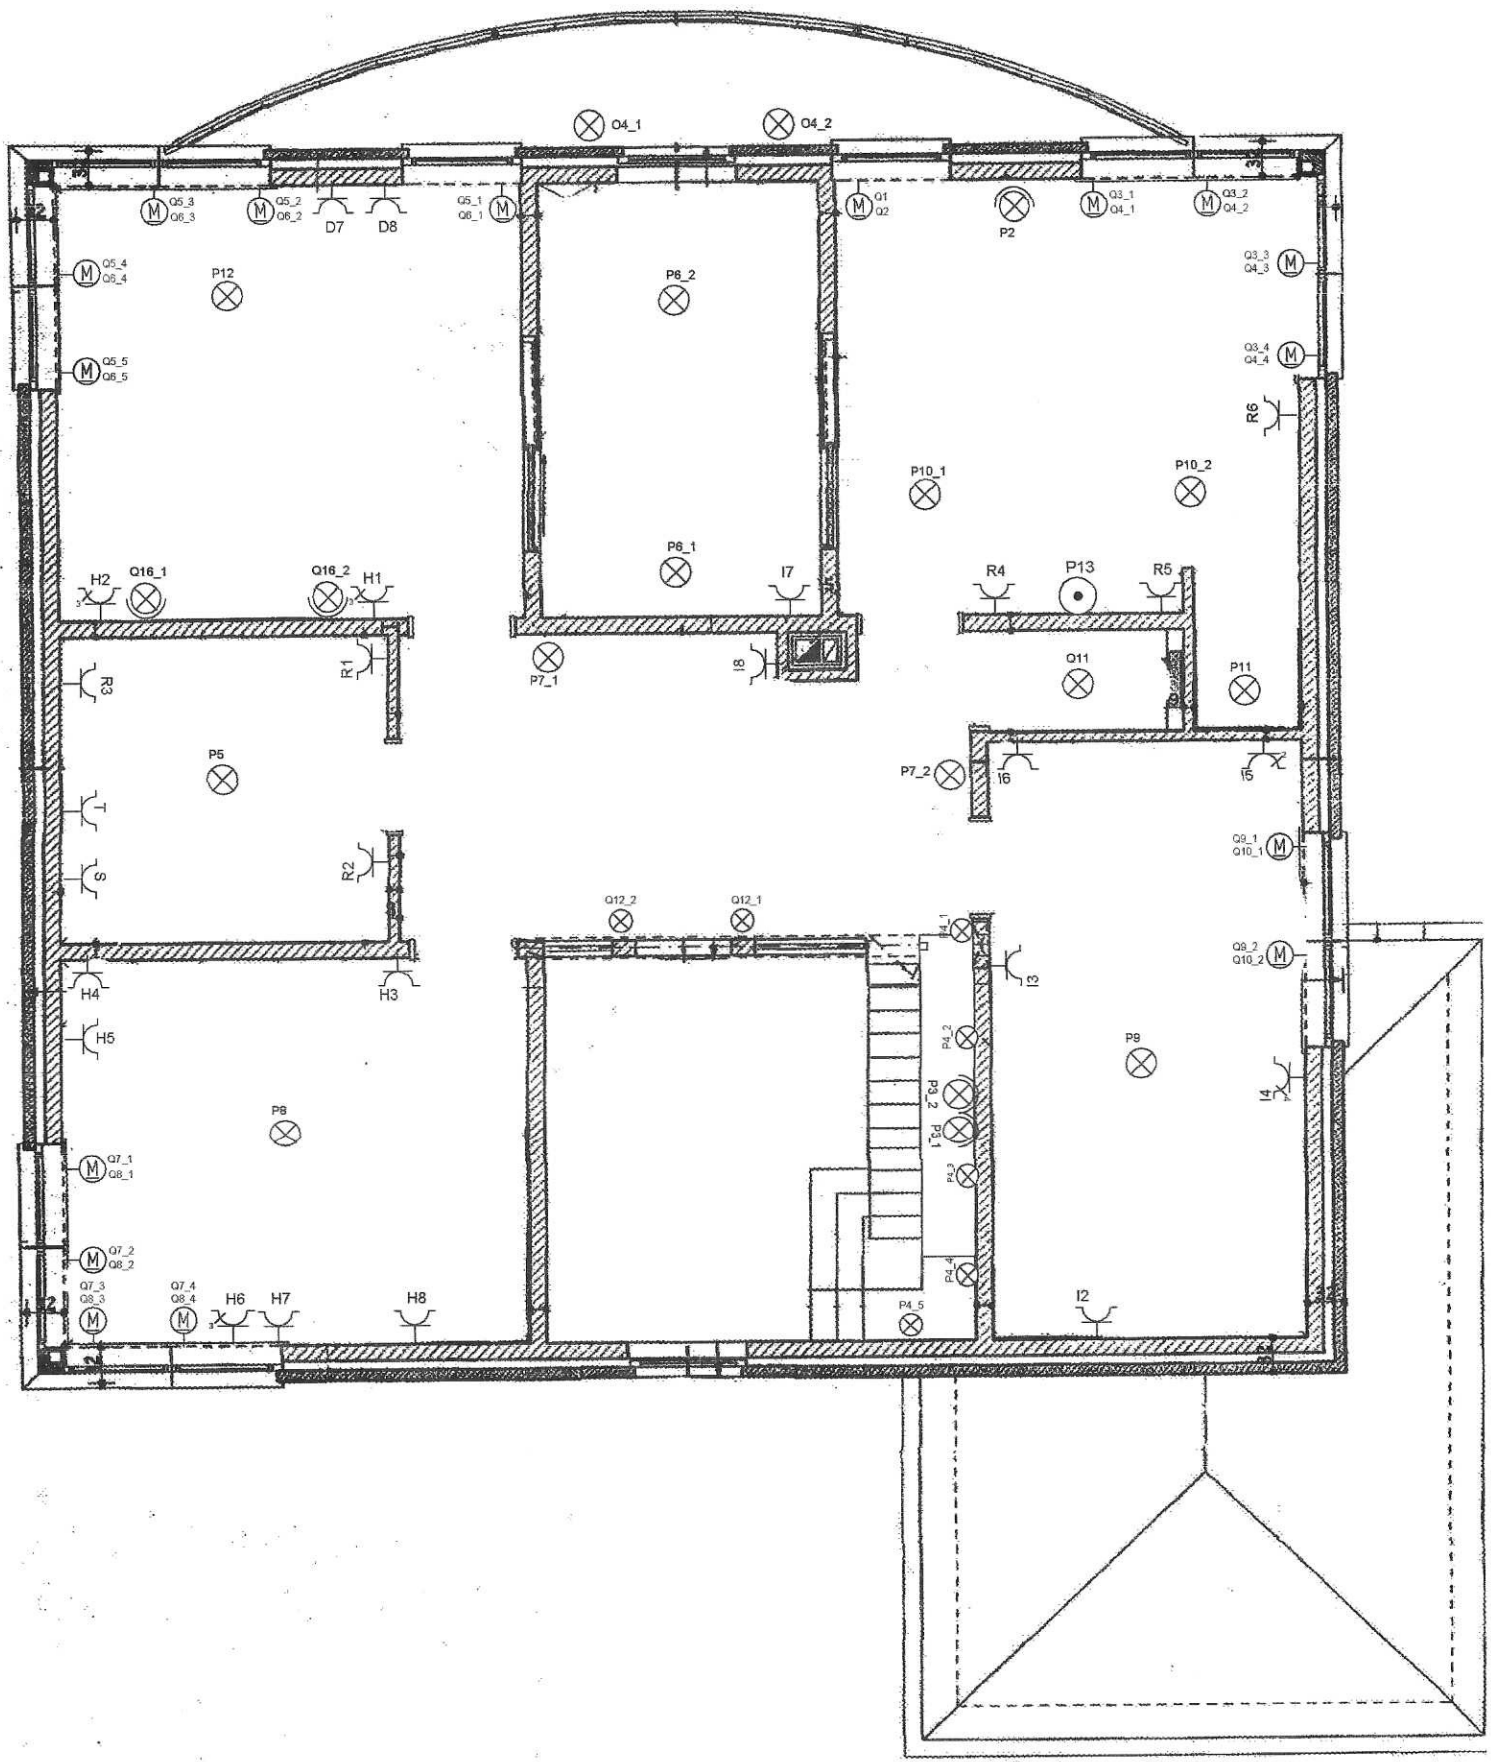

SITUATIESCHEMA : ZOLDER

