

nr 213 G

HG3

HG2

PG2

nr 178H2

gevelpanelen

HG1

totem tbv loten 1, 2, 3, 4 en 5

nr 178S


Havendoklaan (asfalt)

nr 178/02B

J. Monnetlaan (asfalt)

nr 206C

totem tbv loten 6, 7, 8 en 9

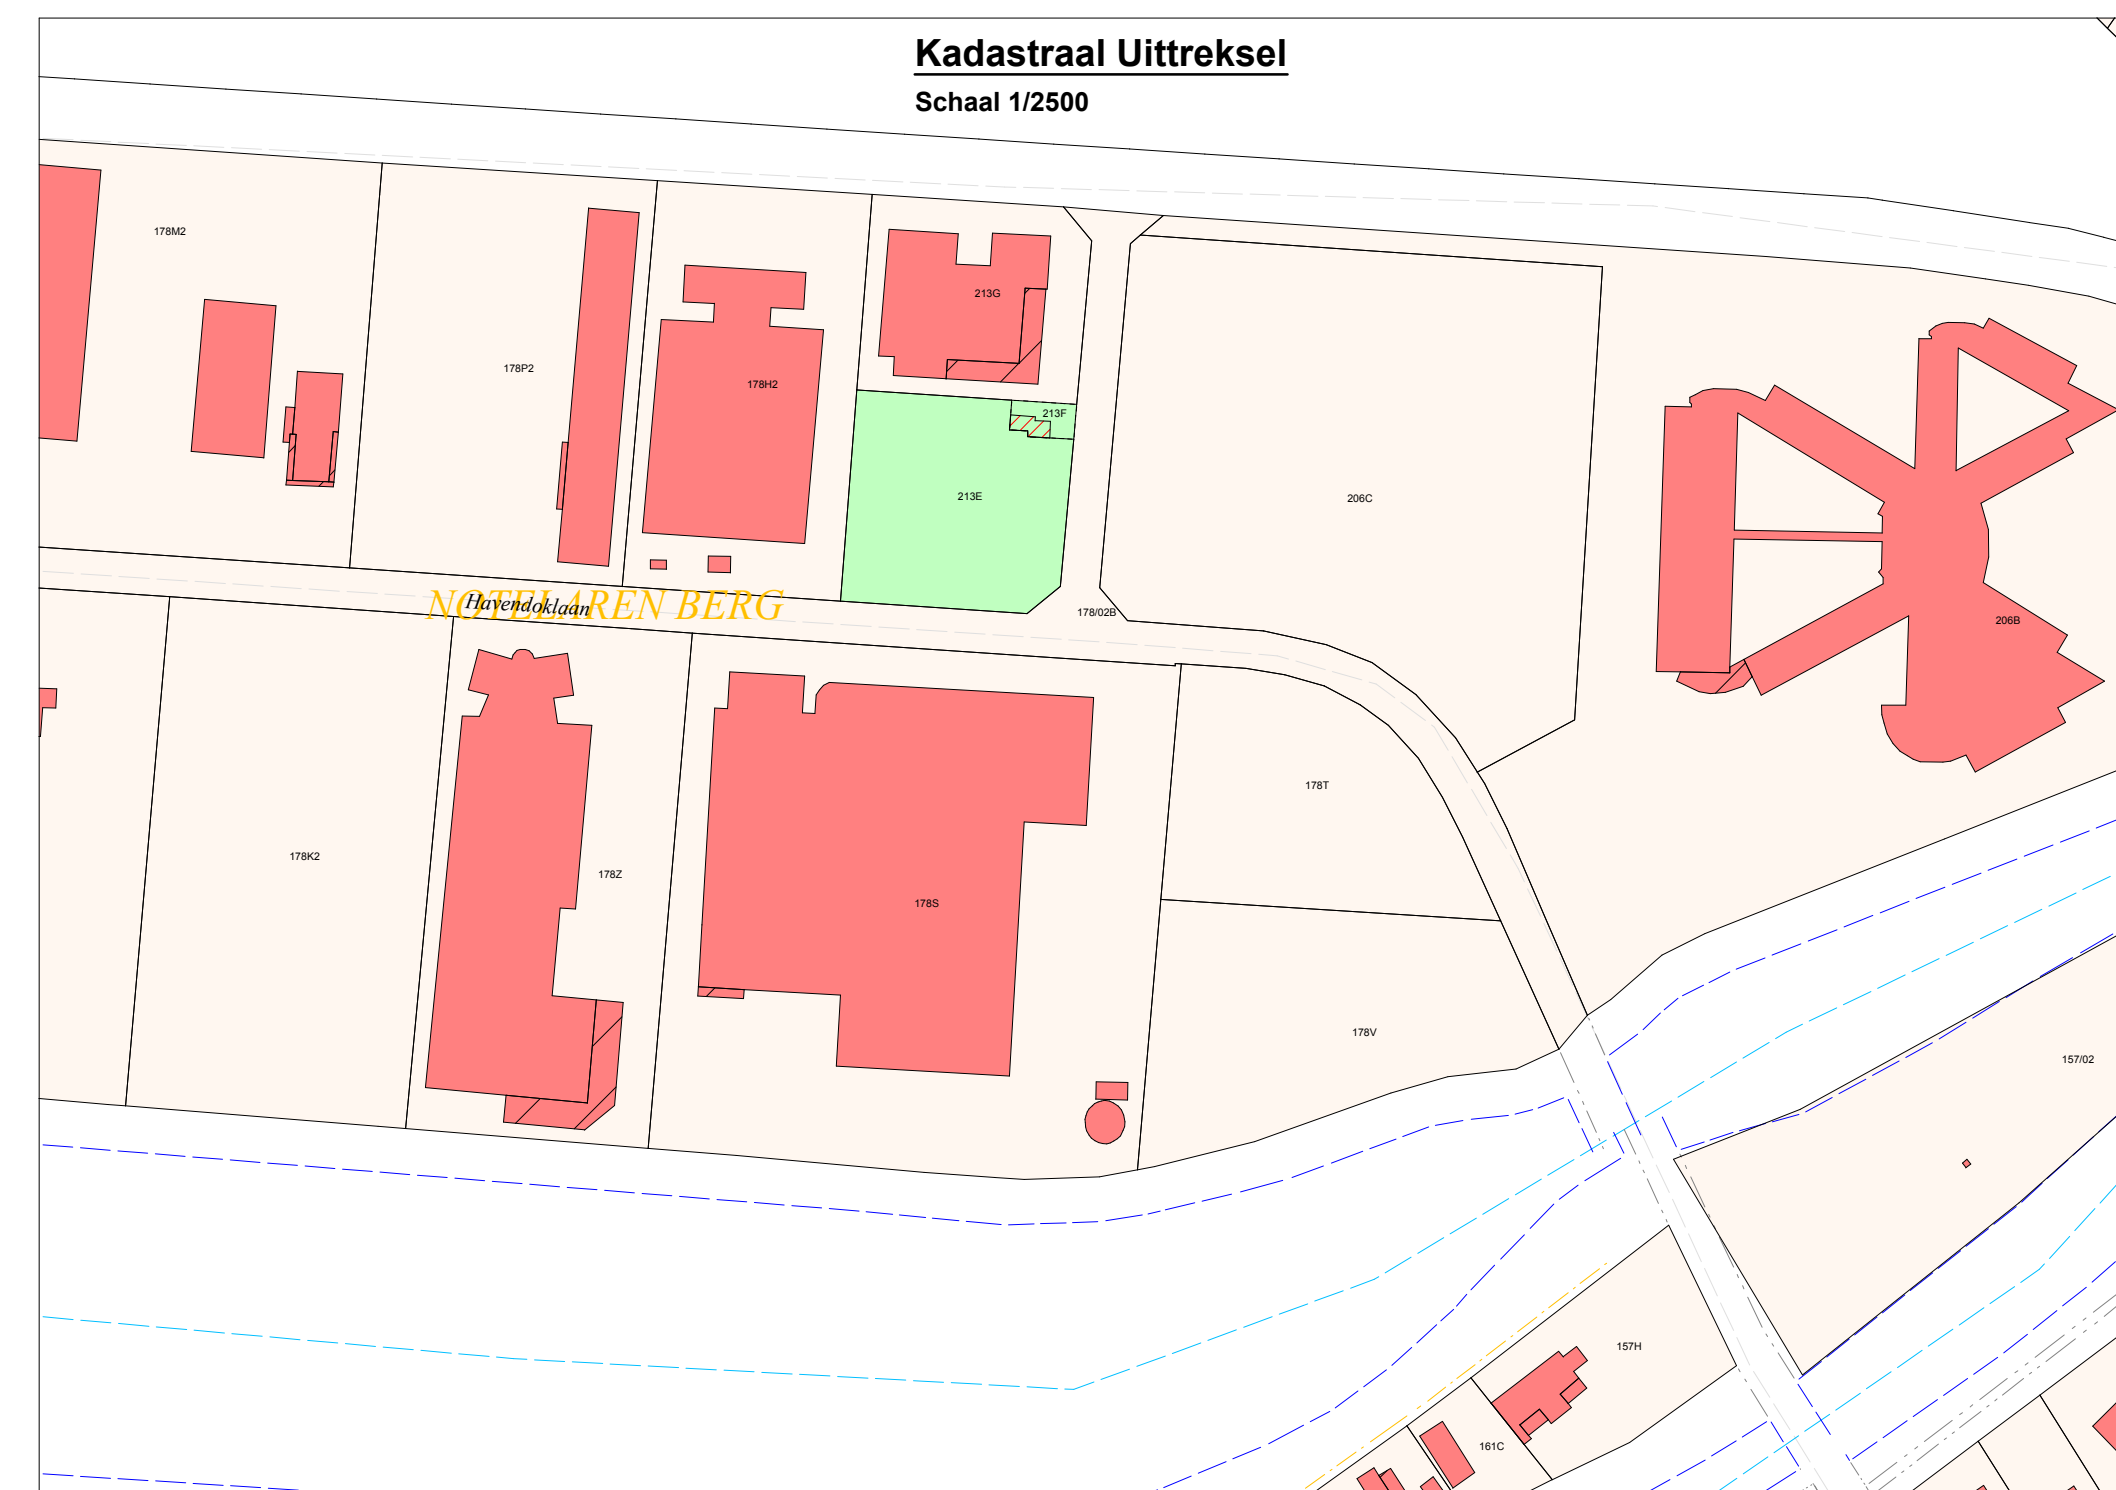

Beschrijving van de Loten

Lot 1 deel van nr 213E opp.: 288m ² bedrijfsunit	Lot 7 deel van nr 213E opp.: 324m ² bedrijfsunit	Lot 10D deel van nr 213E opp.: 84m ² verharde zone tbv lot 7	Lot 11E deel van nr 213E opp.: 84m ² parkeerzone tbv lot 3
Lot 2 deel van nr 213E opp.: 216m ² bedrijfsunit	Lot 8 deel van nr 213E opp.: 324m ² bedrijfsunit	Lot 10E deel van nr 213E opp.: 120m ² parkeerzone tbv lot 8	Lot 11F deel van nr 213E opp.: 84m ² parkeerzone tbv lot 4
Lot 3 deel van nr 213E opp.: 216m ² bedrijfsunit	Lot 9 deel van nr 213E opp.: 210m ² bedrijfsunit	Lot 11A deel van nr 213E opp.: 639m ² verharde zone tbv loten 1, 2, 3, 4 en 5	Lot 12 deel van nr 213E opp.: 522m ² groenzone
Lot 4 deel van nr 213E opp.: 216m ² bedrijfsunit	Lot 10A deel van nr 213E opp.: 227m ² verharde zone tbv loten 6, 7, 8 en 9	Lot 11B deel van nr 213E opp.: 108m ² parkeerzone tbv lot 5	Lot 13 nr 213F en deel van nr 213E opp.: 507m ² groenzone
Lot 5 deel van nr 213E opp.: 192m ² bedrijfsunit	Lot 10B deel van nr 213E opp.: 123m ² verharde zone tbv lot 9	Lot 11C deel van nr 213E opp.: 112m ² parkeerzone tbv lot 1	
Lot 6 deel van nr 213E opp.: 324m ² bedrijfsunit	Lot 10C deel van nr 213E opp.: 84m ² verharde zone tbv lot 6	Lot 11D deel van nr 213E opp.: 84m ² parkeerzone tbv lot 2	

Legende verdeling


	bedrijfsunit + bijhorende parkeerzone		begrenzing lot
	bedrijfsunit + bijhorende parkeerzone		rand verharding / parkeervak
	bedrijfsunit + bijhorende parkeerzone		verharde zone
			groenzone

Legende bestaande toestand

	verharding asfalt		wegas
	bestaande bebouwing		rand verharding / goot
	verharding betongegels		boordsteen
	inspectieput		perceelsgrens
	straatkolke		verkeersbord
	brandkraan		elektriciteitskast
	lataarpaal		

Coördinatenlijst (Lambert 72)

Nr.	X	Y	Commentaar
PG1	154649.503	181847.045	hoekpunt perceel
PG2	154576.636	181851.456	hoekpunt perceel
PG3	154572.340	181781.588	hoekpunt perceel
PG4	154635.225	181777.781	hoekpunt perceel
PG5	154645.820	181787.158	hoekpunt perceel
HG1	154560.220	181800.862	hoekpunt gebouw
HG2	154586.696	181855.877	hoekpunt gebouw
HG3	154630.088	181860.068	hoekpunt gebouw

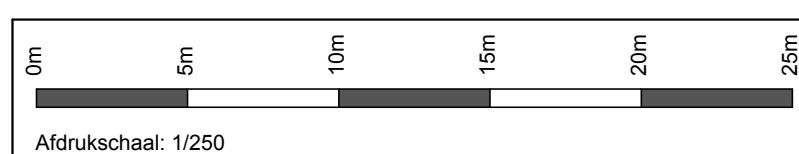

Afdrukschaal: 1/250

Bedrijvenpark Cargovil

Verdelingsplan

Plandatum	Status	Omschrijving aanpassingen
05/03/2012	☒ concept ☐ definitief	/
Project:		
Kadastrale gegevens:		
Stad Vilvoorde 3de Afdeling Sectie E		
Perceel 213E en 213F		
Opgesteld door:		
De landmeter-expert		
Opgesteld door:		
De landmeter-expert		
Datum opmetingen: 16/01/2012		
Meetmethode		
☒ RTK-GPS ☒ Total Station ☐ Waterpassing ☐ Peiling ☐ andere		
Gemeten door: GC		
Opdrachtgever:		
FUTURN PROJECTS NV		
Nijverheidskaai 3 bus 3/32		
8500 Kortrijk		
kennr PS-Survey:	tekening nr.	schaal:
11_1892	2-1	1/250
Ing. Peter Strigencz		
(nr tableau = LAN040325)		