



overzicht ramen (van buitenaf gezien)

PVC
Ral 9005
2-voudig glas
zwarte afstandshouders

Ramen met arduin dorpel

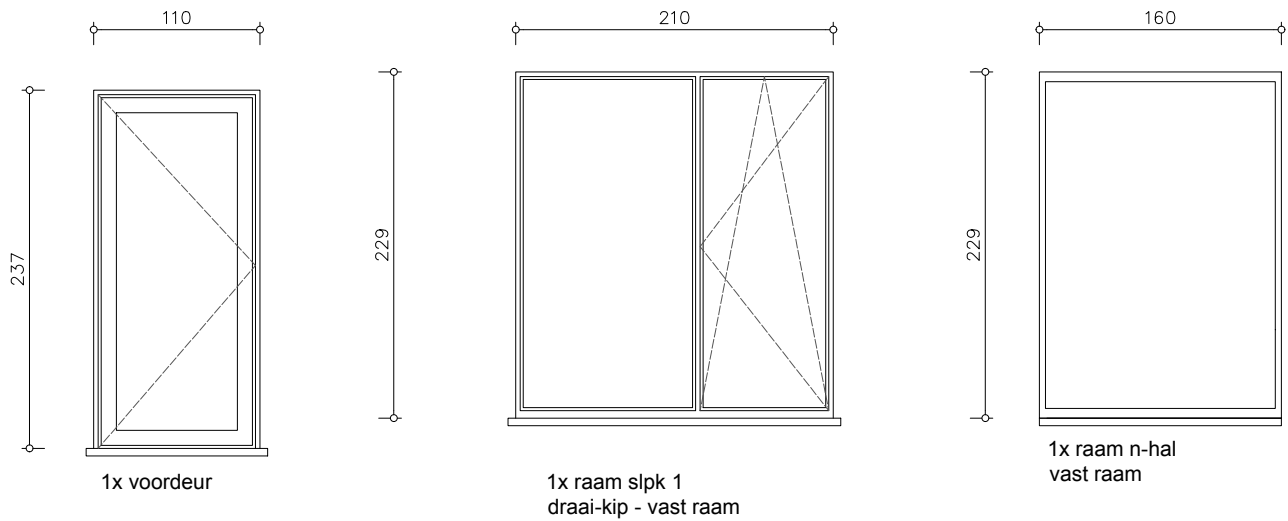

Ramen met aluminium dorpel

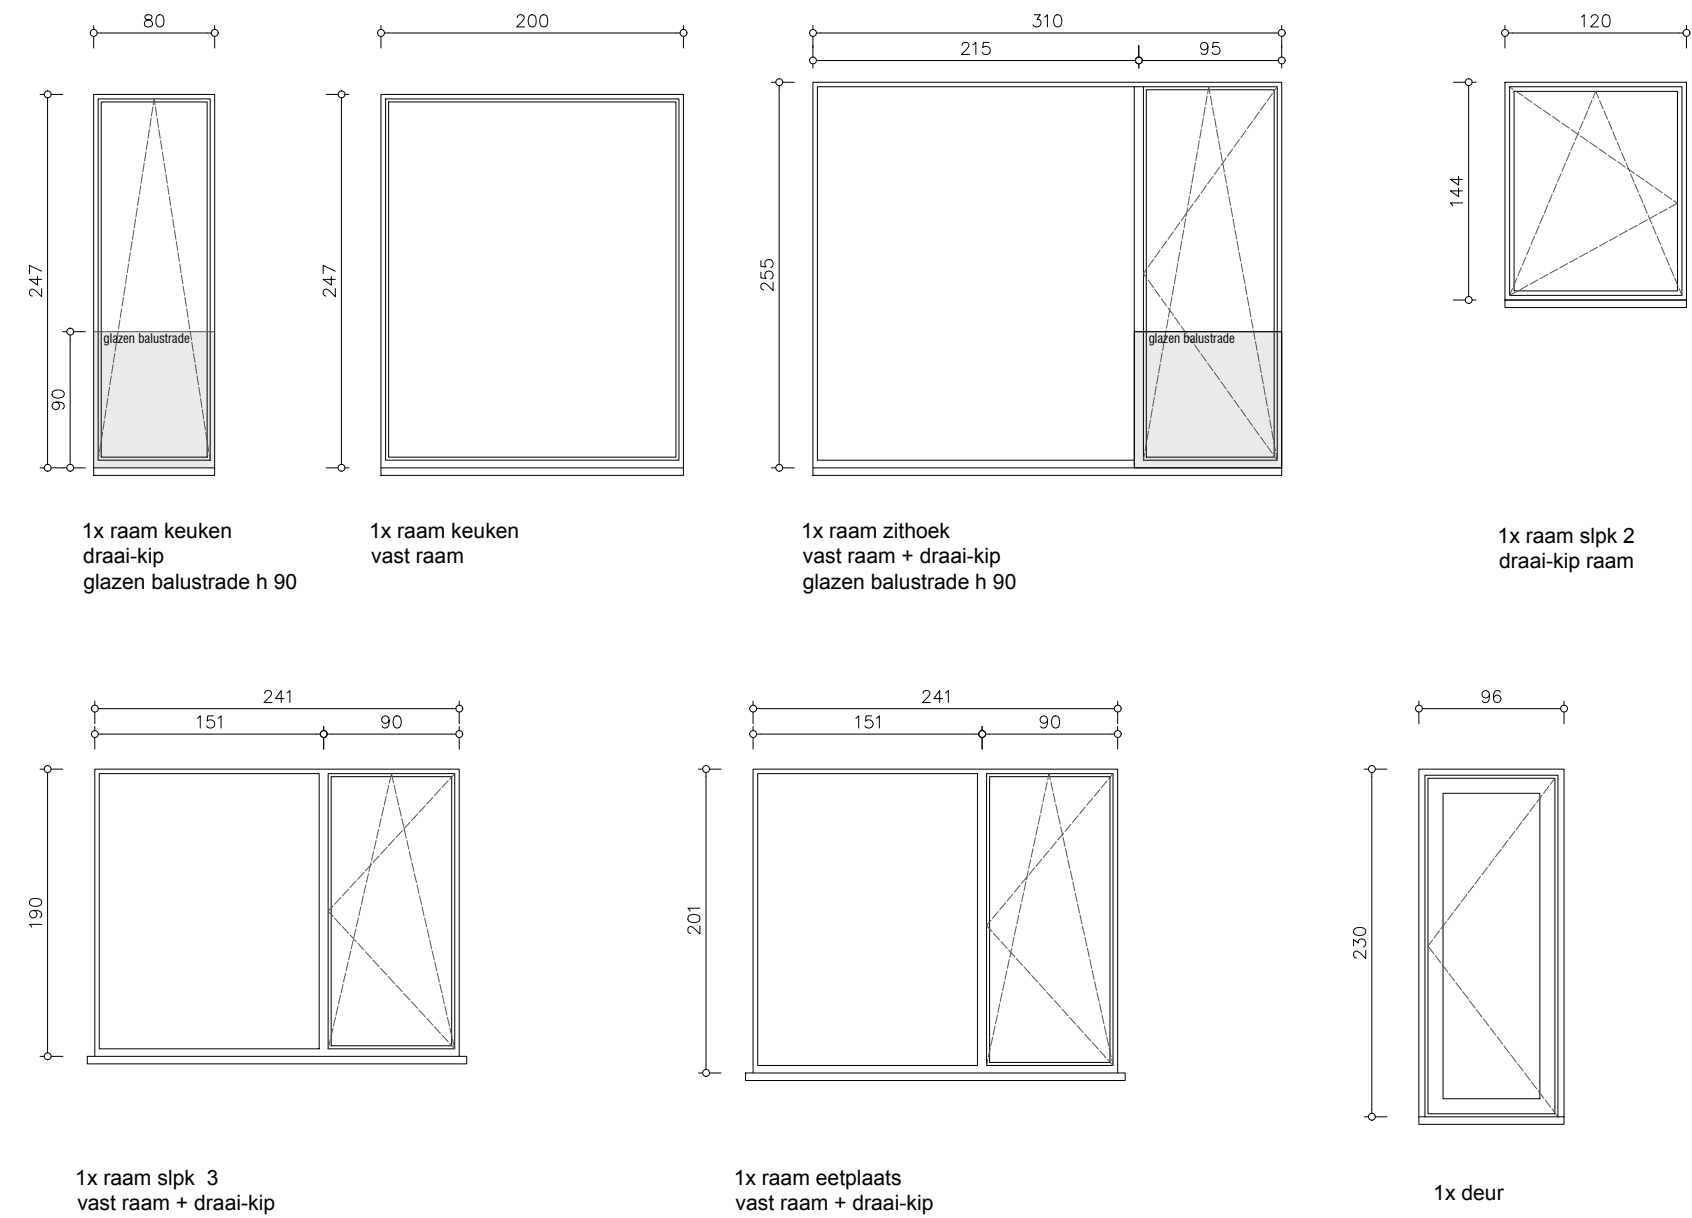

uitvoeringsdossier: **Bouwen van een ééngesinswoning**

Bouwheer: **IMARSE NV - Dhr Nevejans**
Bouwplaats: **Renaat De Rudderstraat, 9850 Landegem**
Kadastrale gegevens: **Bisschopstraat, 9050 Gent**
20e afd. Sectie A, nr. 212h17 en x17

Datum: **01-12-2022**

RAAMSTAAT


afm: in cm

a r . J a n B l o m m e
zaakvoerder architectenbureau blomme jan bvba



architectenatelier
Martensveld 40 / 2 - 9800 Deinze - 09/380.07.77 - info@3xa.be - www.3xa.be
Onderdeel van architectenbureau Blomme Jan bvba

LEGENDE VAN DE GEBRUIKTE MATERIALEN (PLAN & SNEDE)

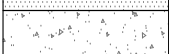	BESTAANDE MUREN - samenstelling ongekend
	GEVELSTEEN
	SNELBOUWSTEEN DRAGENDE WAND 14CM
	SNELBOUWSTEEN / HOUTSKELETWAND BINNEN
	CELLENBETON
	THERMISCHE ISOLATIE PUR
	UITVULLING + BEVLOERING
	STORTBETON
	BESTAANDE FUNDERING
	ISOLATIE HELLEND DAK/PLAT DAK of VLOERISOLATIE
	GESTABILSEERD ZAND

LEGENDE VAN DE GEBRUIKTE SYMBOLEN

F2 	Aanduiding van de genomen foto's
 -2.25	Opnamepunten ivm hoogtematen
RWA 	regenwaterafvoeren

MATERIALEN NIEUWE TOESTAND:

GB 1.1 VERTICALE HOUTEN LATJES
GB 1.2 PLAATMATERIAAL ZWART ALUMINIUM
GB 1.3 BEPLEISTERING WIT
GB 1.4 GEISOLEERDE GEPROFIEERDE STAALPLAAT DONKERGRIJS

Dorpels/gevelstroken: ARDUIN/ ALU

Dakbedekking:

DB 1.1 ZWARTE DAKPAN
DB 1.2 GROENDAK
DB 1.3 HOUTEN TERRAS AFWERKING

Buitenschrijnwerk: ALU ZWART

Regenwaterafvoer: VIERKANT ANTHRA ZINK/ GEBERIT

Goten: HANGGOTEN VIERKANT ANTHRA ZINK

Dakvlakramen: NVT

Gargagepoort: NVT

Oversteek: BEPLEISTERING WIT

Uitvoeringsplan: **Bouwen van een ééngezinswoning**


Bouwheer: **IMARSE NV - Dhr Nevejans**
Renaat De Rudderstraat, 9850 Landegem
Bouwplaats: **Bisschopstraat, 9050 Gent**
Kadastrale gegevens: **20e afd. Sectie A, nr. 212h17 en x17**

Datum: **05-12-2022**

LEGENDE

afm: in cm



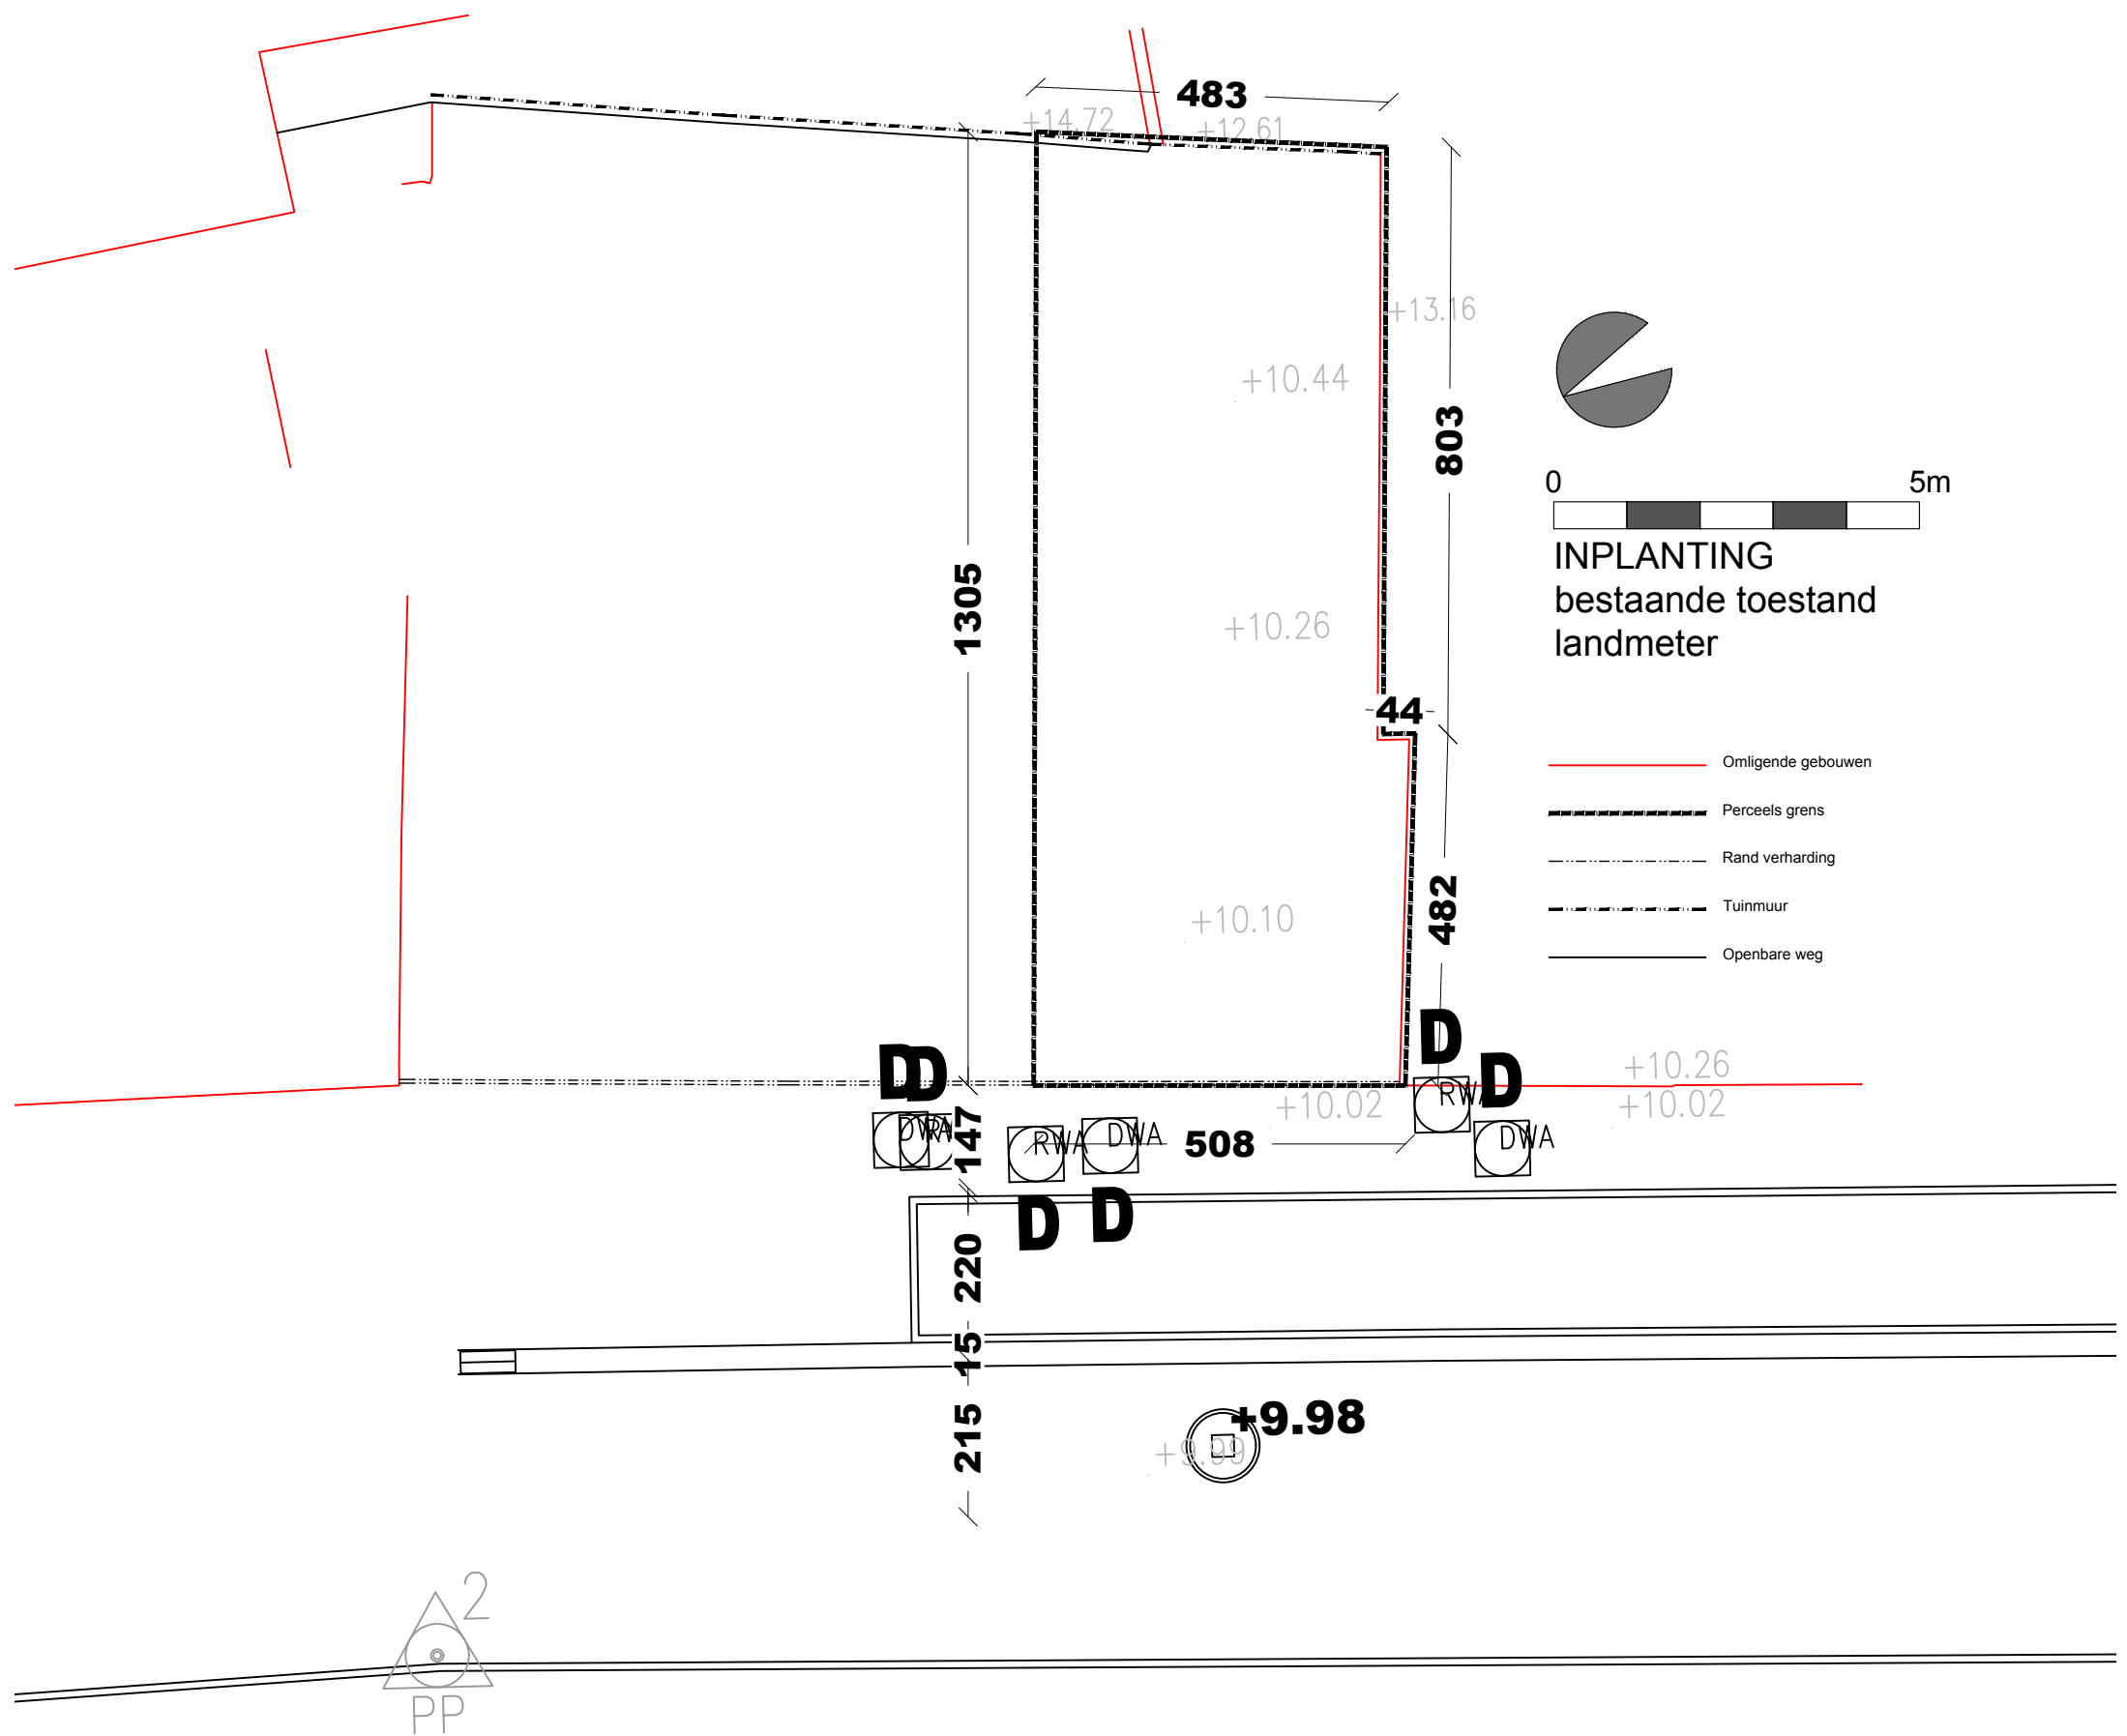

Uitvoeringsplan: **Bouwen van een ééngesinswoning**

Bouwheer: **IMARSE NV - Dhr Nevejans**
Renaat De Rudderstraat, 9850 Landegem
Bouwplaats: **Bisschopstraat, 9050 Gent**
Kadastrale gegevens: **20e afd. Sectie A, nr. 212h17 en x17**

Datum: **05-12-2022**

INPLANTING
BESTAANDE TOESTAND



schaal 1/100

afm: in cm

a r . J a n B l o m m e
zaakvoerder architectenbureau blomme jan bvba

EXON

architectenatelier
Martensveld 40 / 2 - 9800 Deinze - 09/380.07.77 - info@3xa.be - www.3xa.be
Onderdeel van architectenbureau Blomme Jan bvba

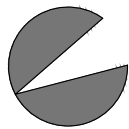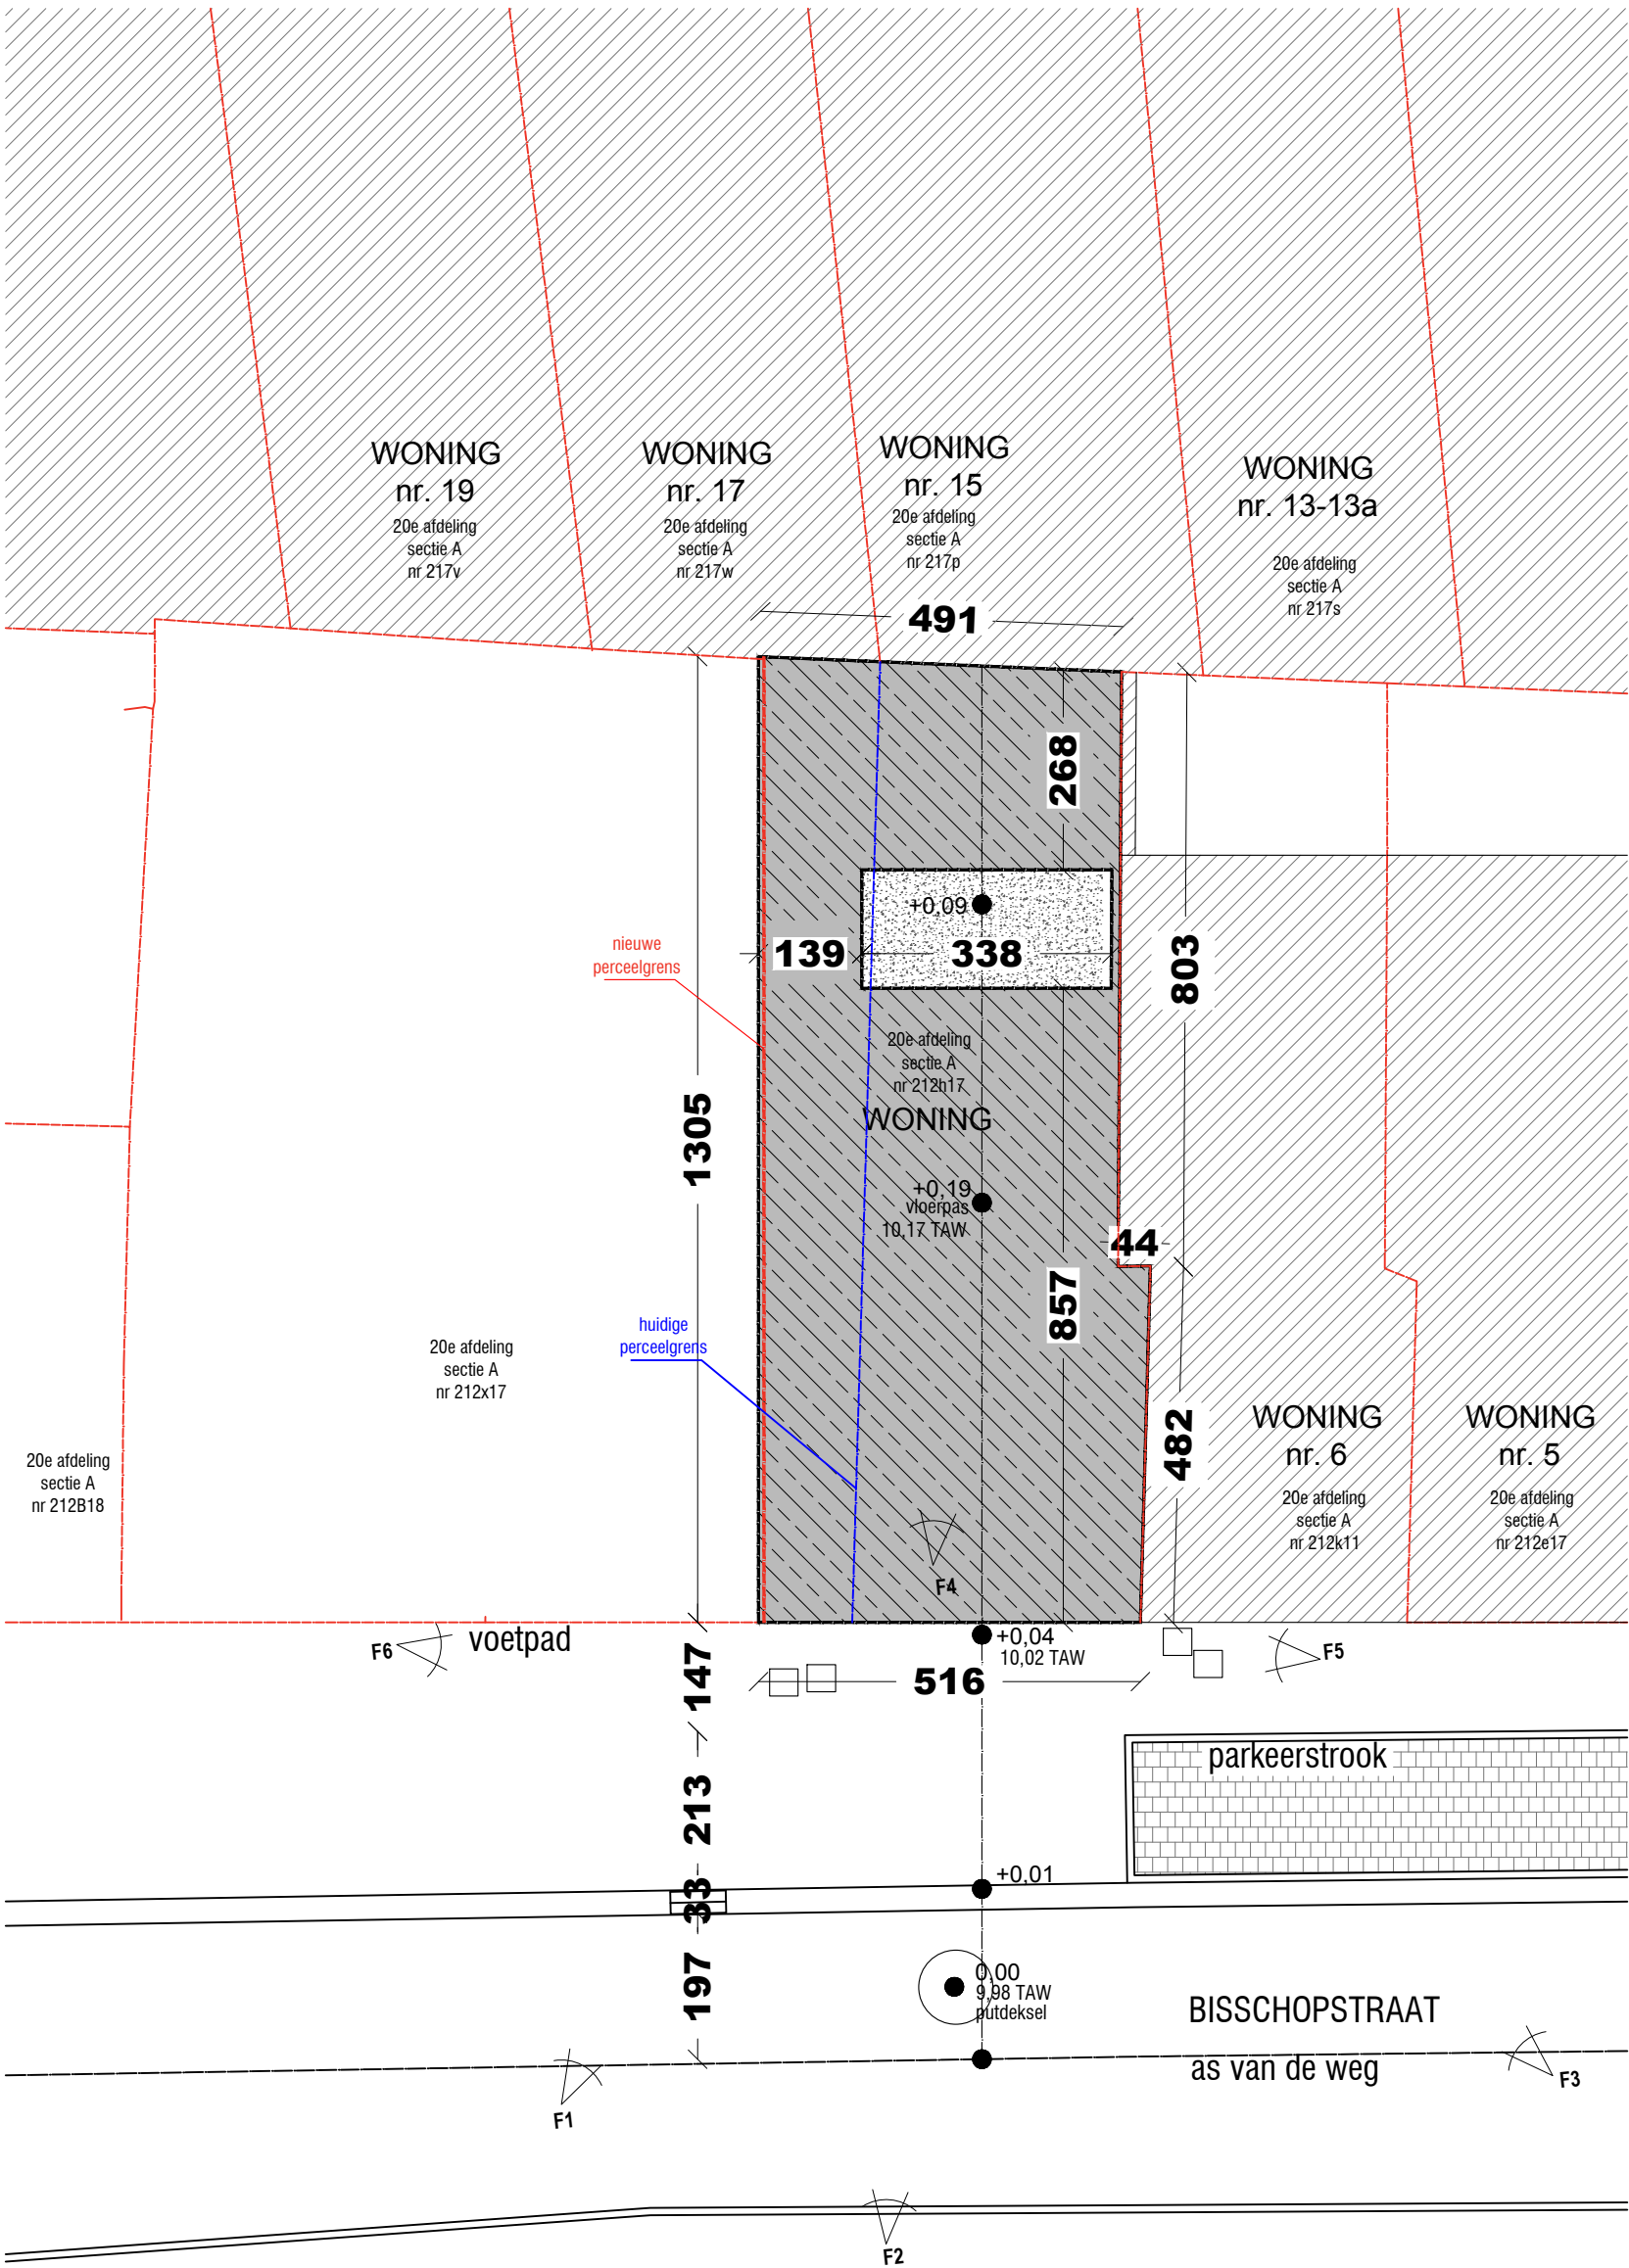

0 5m

INPLANTING
nieuwe toestand

HATCH INPLANTING

- nieuw te bouwen
- verharding kiezel
- buren

Uitvoeringsplan: **Bouwen van een ééngesinswoning**

Bouwheer: **IMARSE NV - Dhr Nevejans**
 Renaat De Rudderstraat, 9850 Landegem

Bouwplaats: **Bisschopstraat, 9050 Gent**
 Kadastrale gegevens: **20e afd. Sectie A, nr. 212h17 en x17**

Datum: **05-12-2022**

INPLANTING
NIEUWE TOESTAND


schaal 1/100

afm: in cm

a r . J a n B l o m m e
zaakvoerder architectenbureau blomme jan bvba



architectenatelier
Martensveld 40 / 2 - 9800 Deinze - 09/380.07.77 - info@3xa.be - www.3xa.be
Onderdeel van architectenbureau Blomme Jan bvba

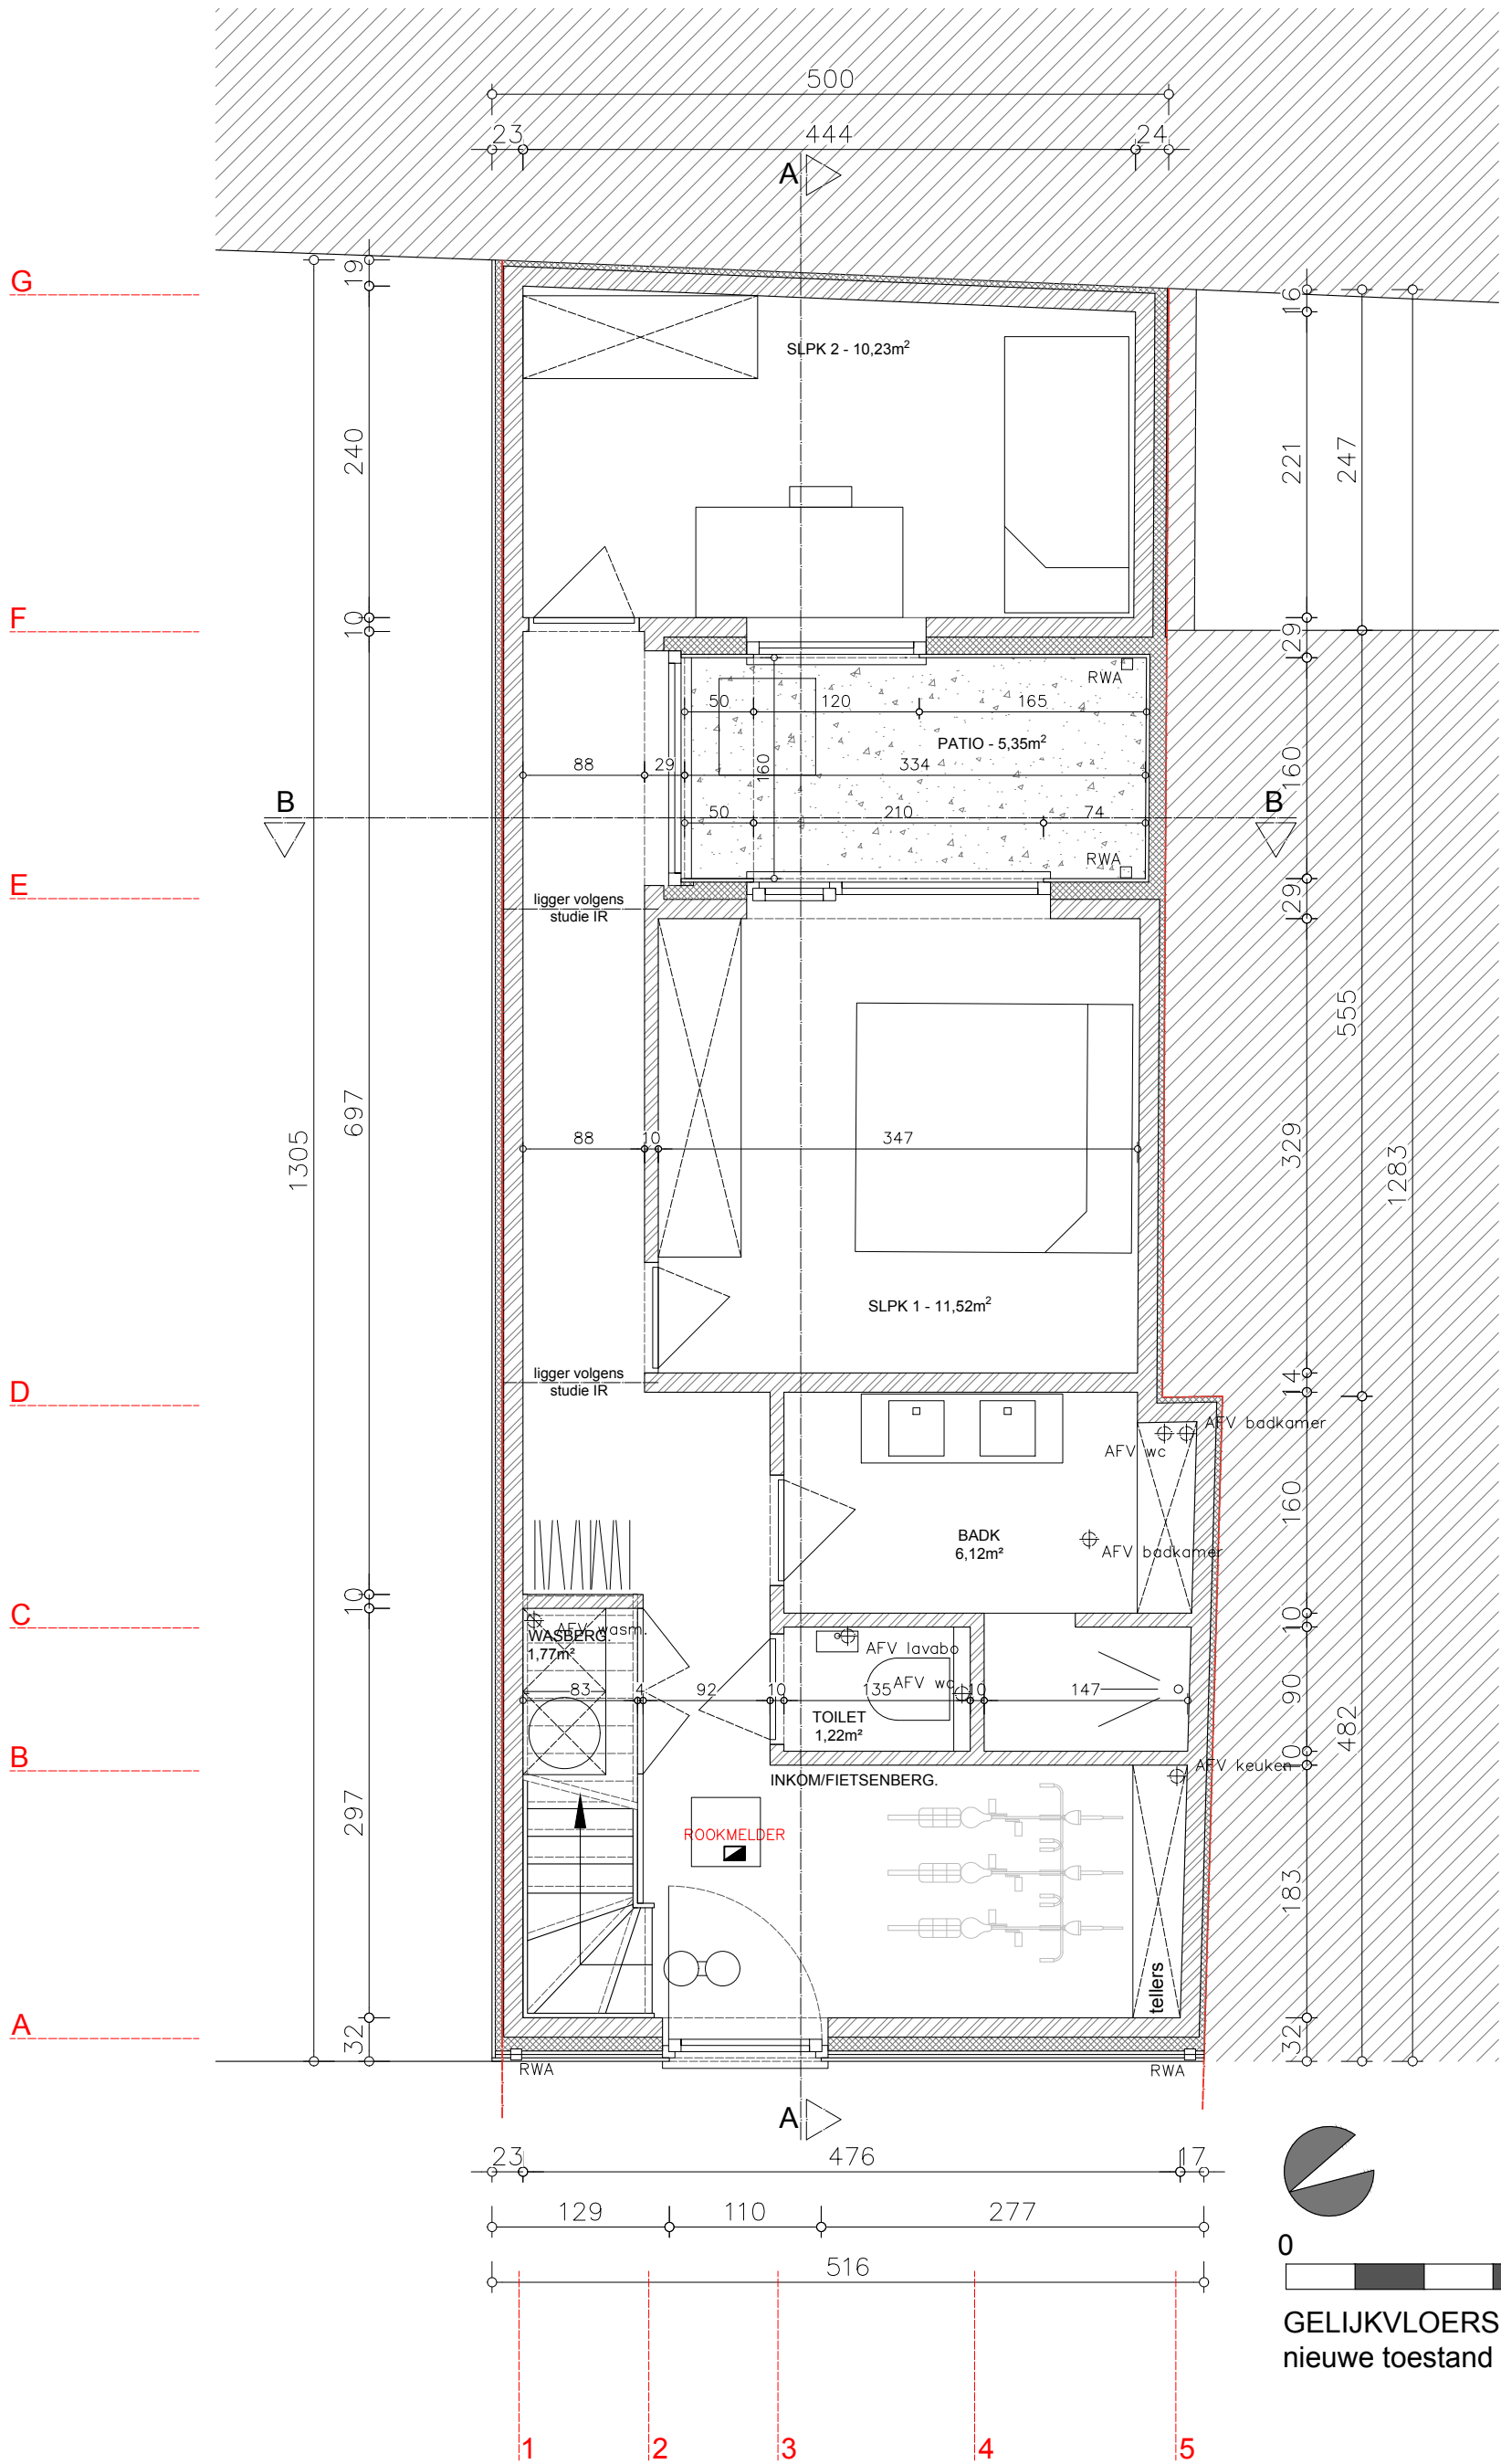

Uitvoeringsplan: Bouwen van een ééngesinswoning	
Bouwheer:	IMARSE NV - Dhr Nevejans Renaat De Rudderstraat, 9850 Landegem
Bouwplaats:	Bisschopstraat, 9050 Gent
Kadastrale gegevens:	20e afd. Sectie A, nr. 212h17 en x17
Datum:	05-12-2022

GRONDPLAN NIEUWE TOESTAND
schaal 1/50
afm: in cm

ar . Jan Blomme

zaakvoerder architectenbureau blomme jan bvba

E


X

O

architectenatelier

Martensveld 40 / 2 - 9800 Deinze - 09/380.07.77 - info@3xa.be - www.3xa.be

Onderdeel van architectenbureau Blomme Jan bvba

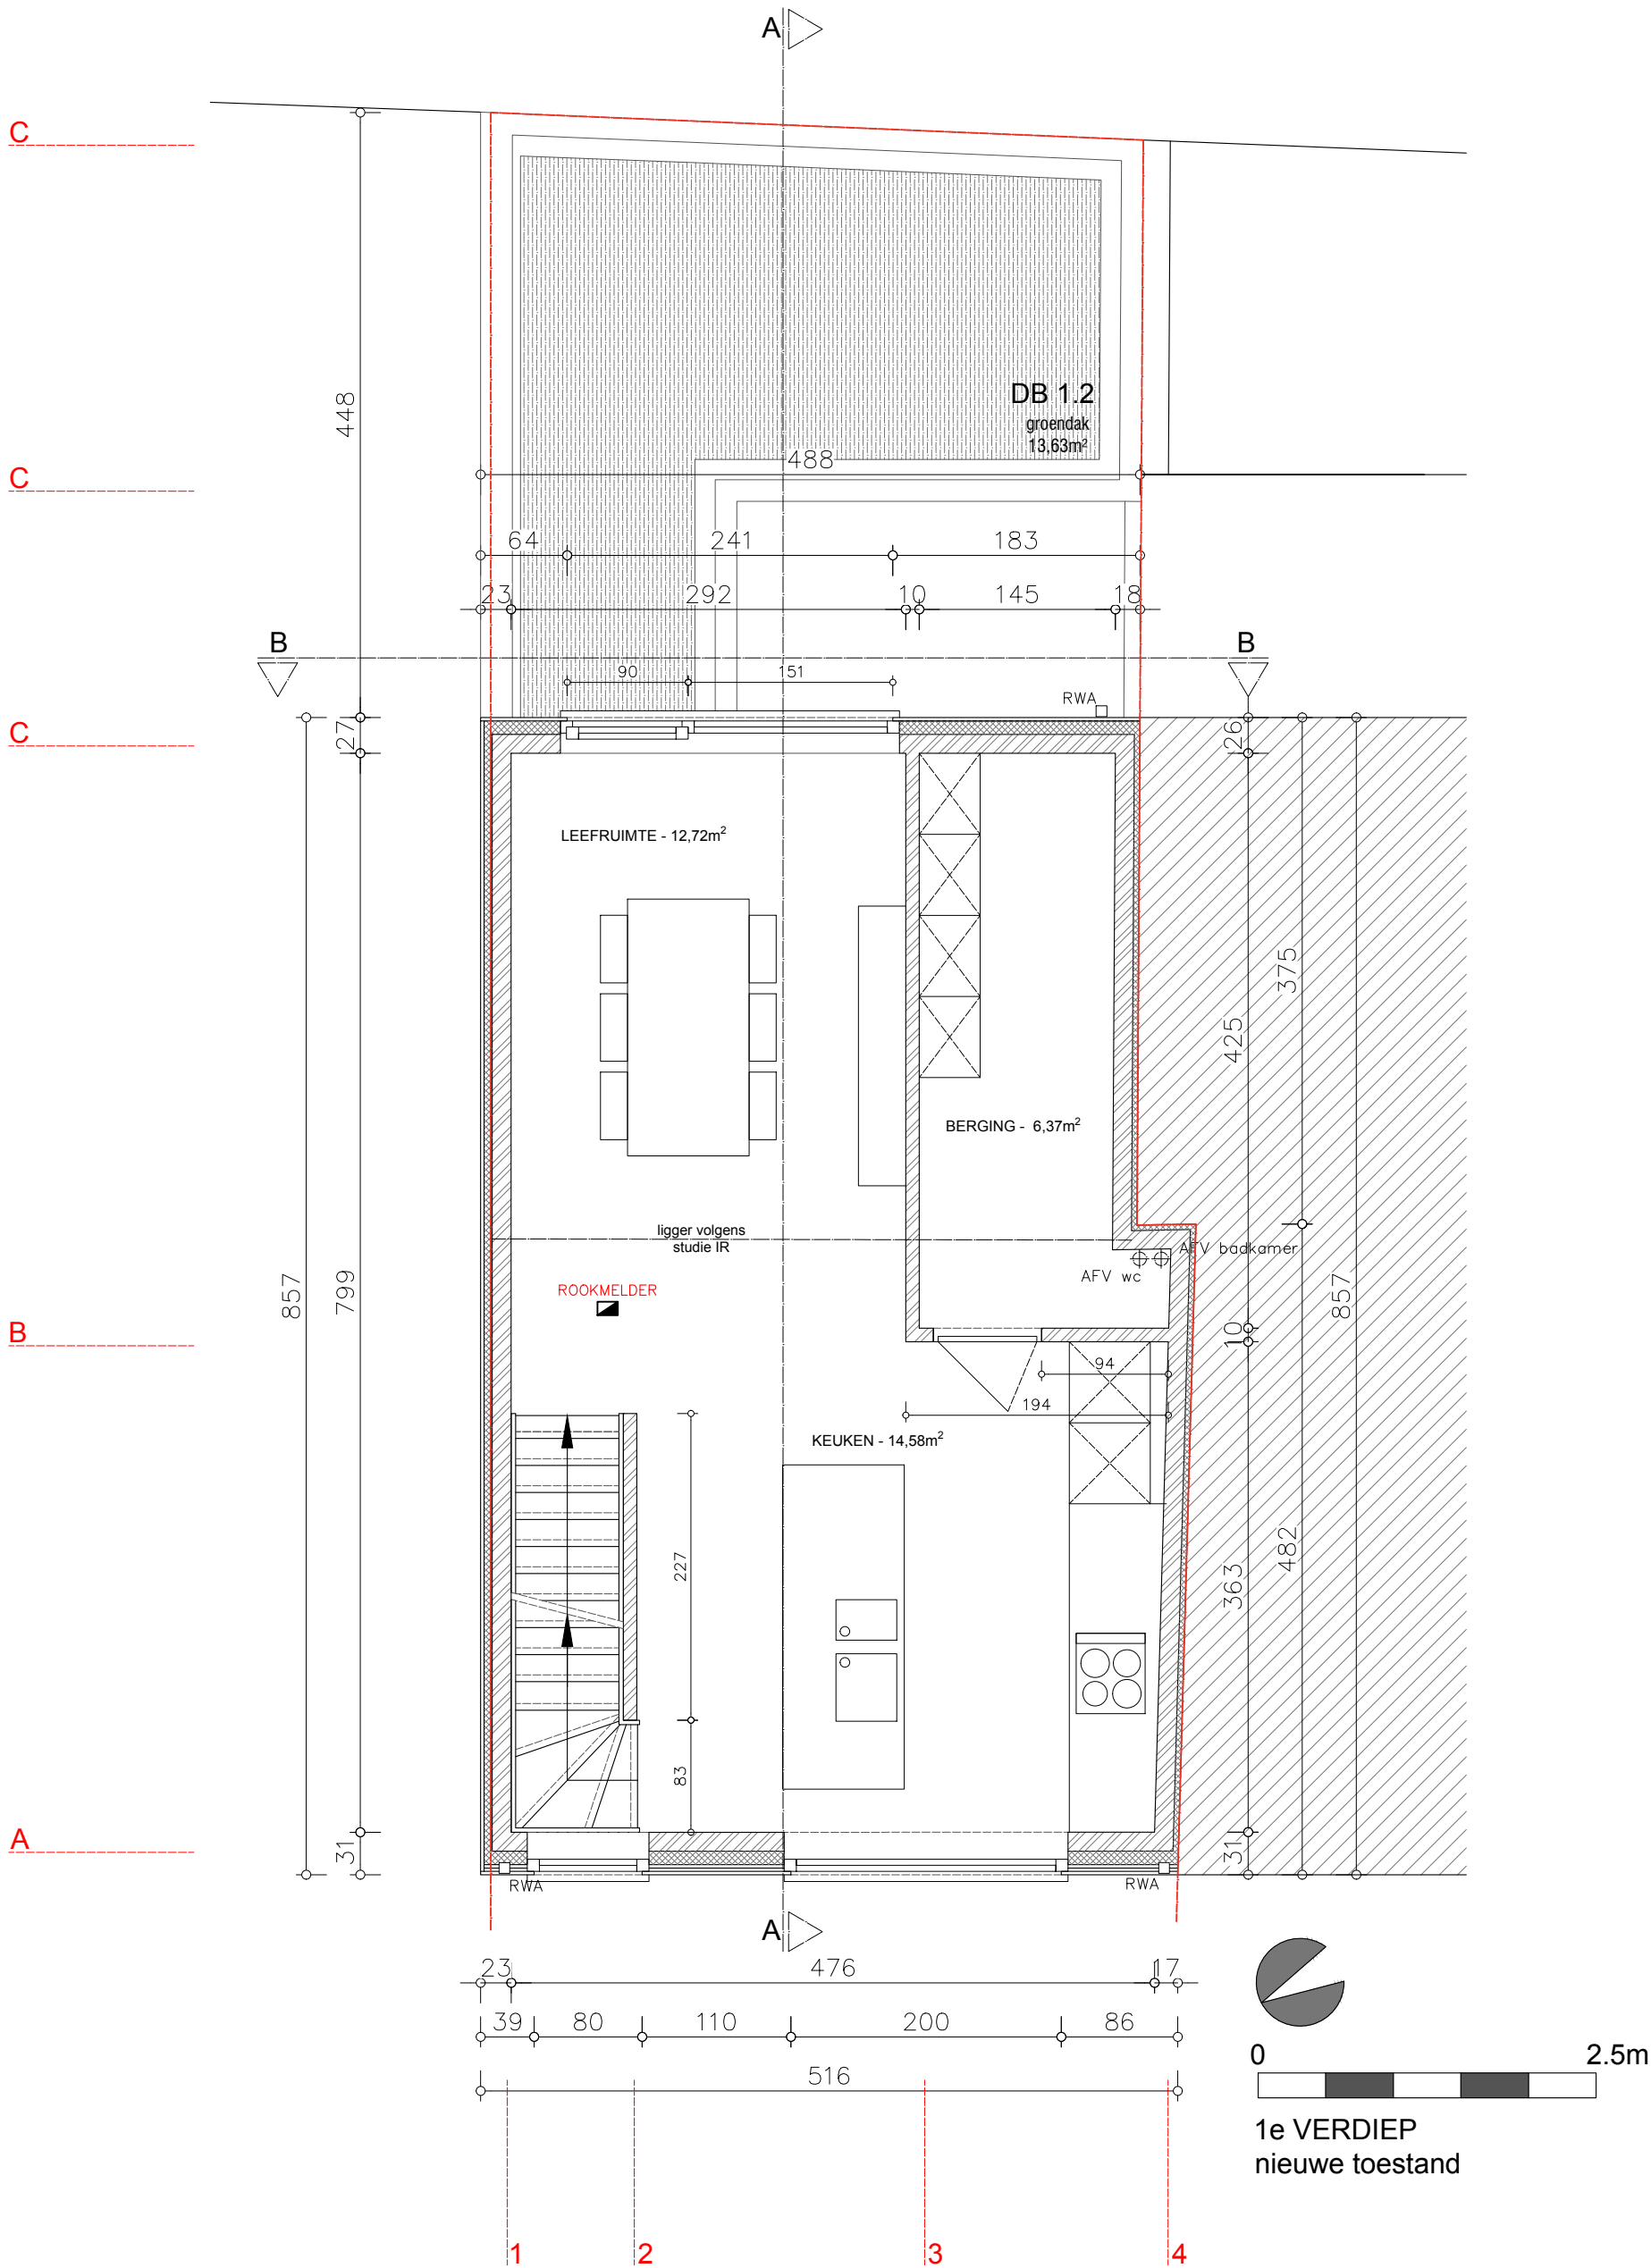

Uitvoeringsplan: **Bouwen van een ééngesinswoning**

Bouwheer: **IMARSE NV - Dhr Nevejans**
Renaat De Rudderstraat, 9850 Landegem
Bouwplaats: **Bisschopstraat, 9050 Gent**
Kadastrale gegevens: **20e afd. Sectie A, nr. 212h17 en x17**

Datum: **05-12-2022**

1e VERDIEP
NIEUWE TOESTAND


schaal 1/50

afm: in cm

a r . J a n B l o m m e
zaakvoerder architectenbureau blomme jan bvba



architectenatelier
Martensveld 40 / 2 - 9800 Deinze - 09/380.07.77 - info@3xa.be - www.3xa.be
Onderdeel van architectenbureau Blomme Jan bvba

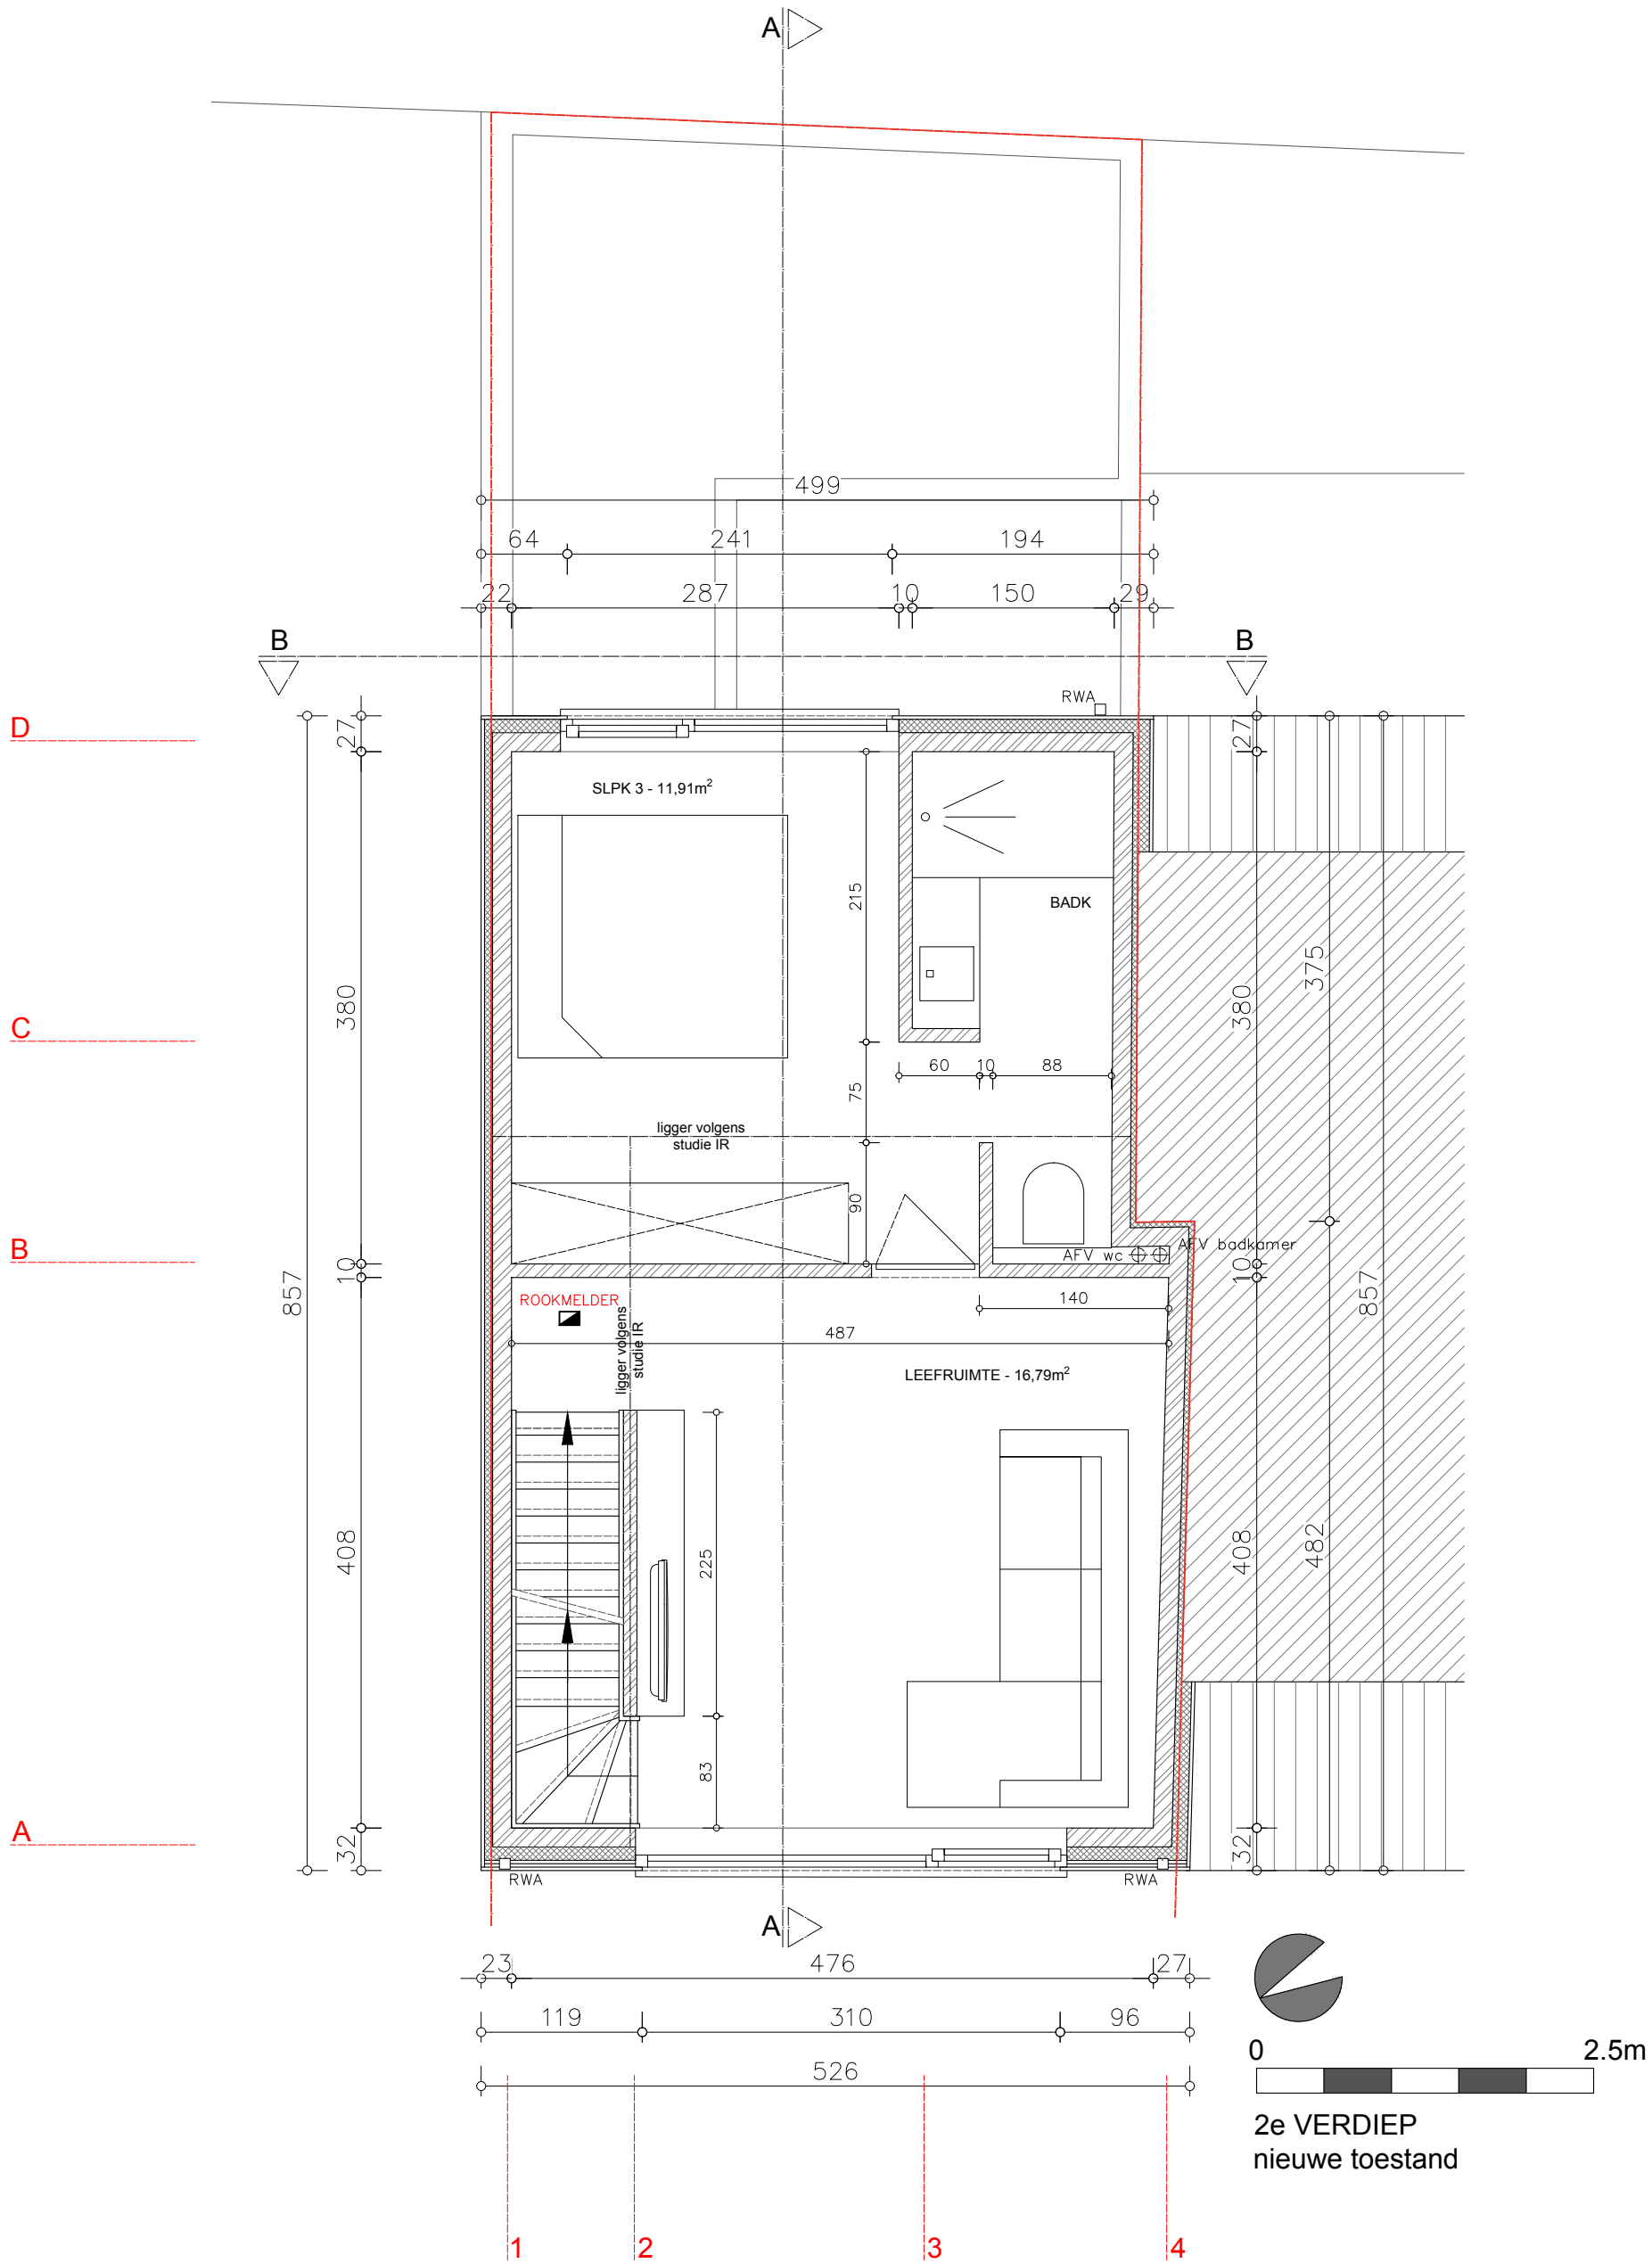

Uitvoeringsplan: Bouwen van een ééngesinswoning	
Bouwheer:	IMARSE NV - Dhr Nevejans
Bouwplaats:	Renaat De Rudderstraat, 9850 Landegem
Kadastrale gegevens:	Bisschopstraat, 9050 Gent
Datum:	05-12-2022

2e VERDIEP NIEUWE TOESTAND
schaal 1/50
afm: in cm

ar . Jan Blomme

zaakvoerder architectenbureau blomme jan bvba

E

X

O

architectenatelier

Martensveld 40 / 2 - 9800 Deinze - 09/380.07.77 - info@3xa.be - www.3xa.be

Onderdeel van architectenbureau Blomme Jan bvba




FUNDERING - RIOLERING
nieuwe toestand



architectenatelier

Martensveld 40 / 2 - 9800 Deinze - 09/380.07.77 - info@3xa.be - www.3xa.be
Onderdeel van architectenbureau Blomme Jan bvba

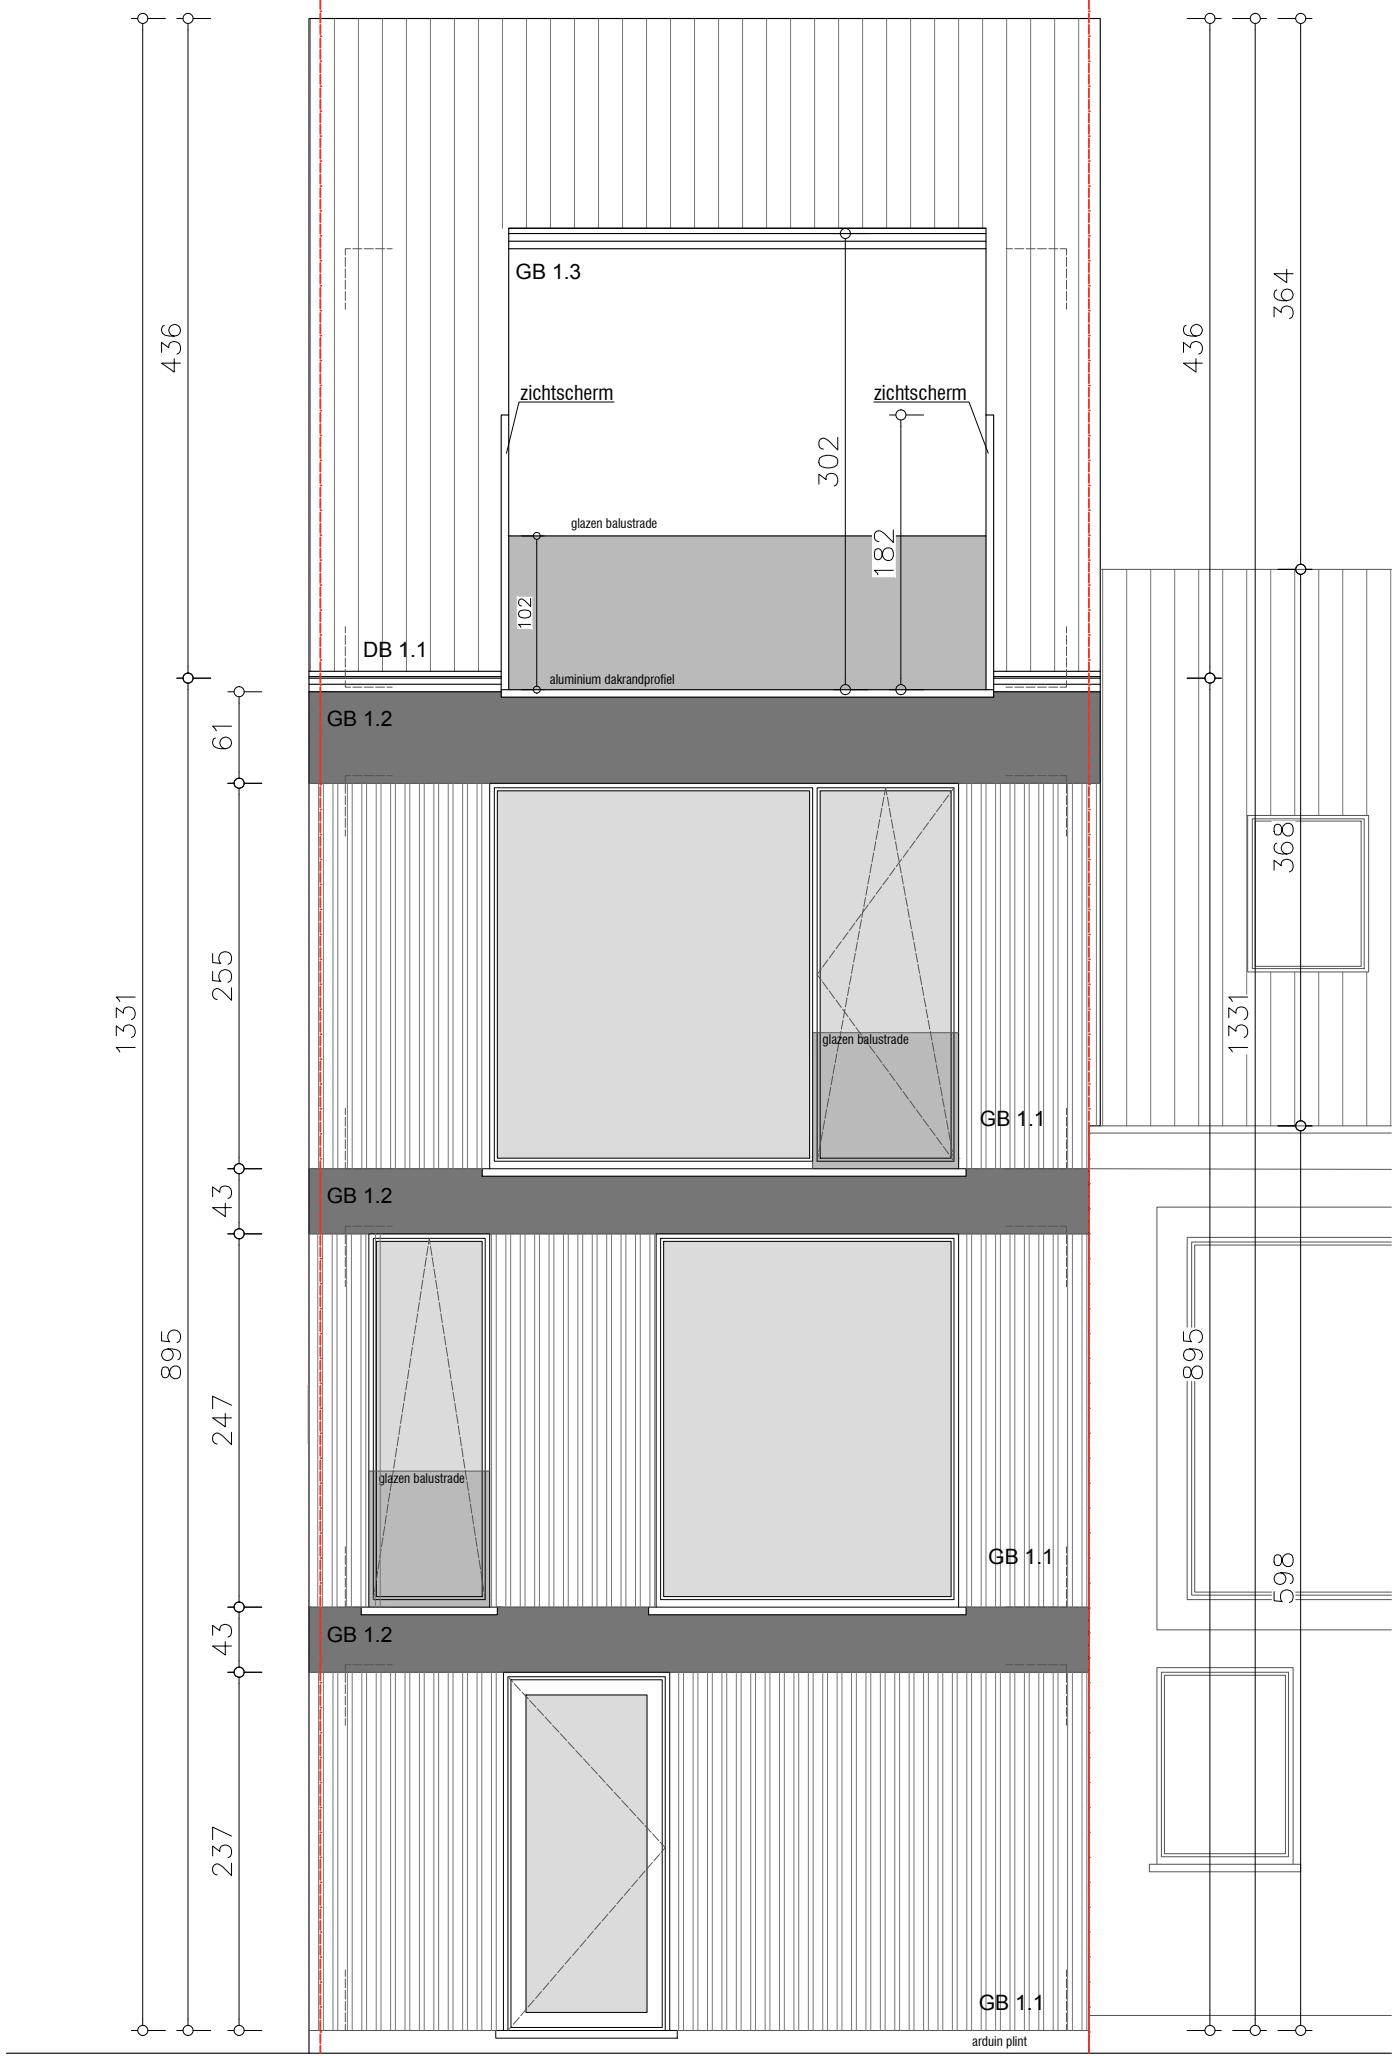

VOORAANZICHT
nieuwe toestand

Uitvoeringsplan: Bouwen van een ééngesinswoning	
Bouwheer:	IMARSE NV - Dhr Nevejans Renaat De Rudderstraat, 9850 Landegem
Bouwplaats:	Bisschopstraat, 9050 Gent
Kadastrale gegevens:	20e afd. Sectie A, nr. 212h17 en x17
Datum:	05-12-2022

VOORAANZICHT NIEUWE TOESTAND
schaal 1/50
afm: in cm

ar . Jan Blomme

zaakvoerder architectenbureau blomme jan bvba

E

X

O

architectenatelier

Martensveld 40 / 2 - 9800 Deinze - 09/380.07.77 - info@3xa.be - www.3xa.be

Onderdeel van architectenbureau Blomme Jan bvba



DOORSNEDE A-A
NIEUWE TOESTAND


schaal 1/50

afm: in cm

a r . J a n B l o m m e
zaakvoerder architectenbureau blomme jan bvba



architectenatelier
Martensveld 40 / 2 - 9800 Deinze - 09/380 07 77 - info@3xa.be - www.3xa.be
Onderdeel van architectenbureau Blomme Jan bvba

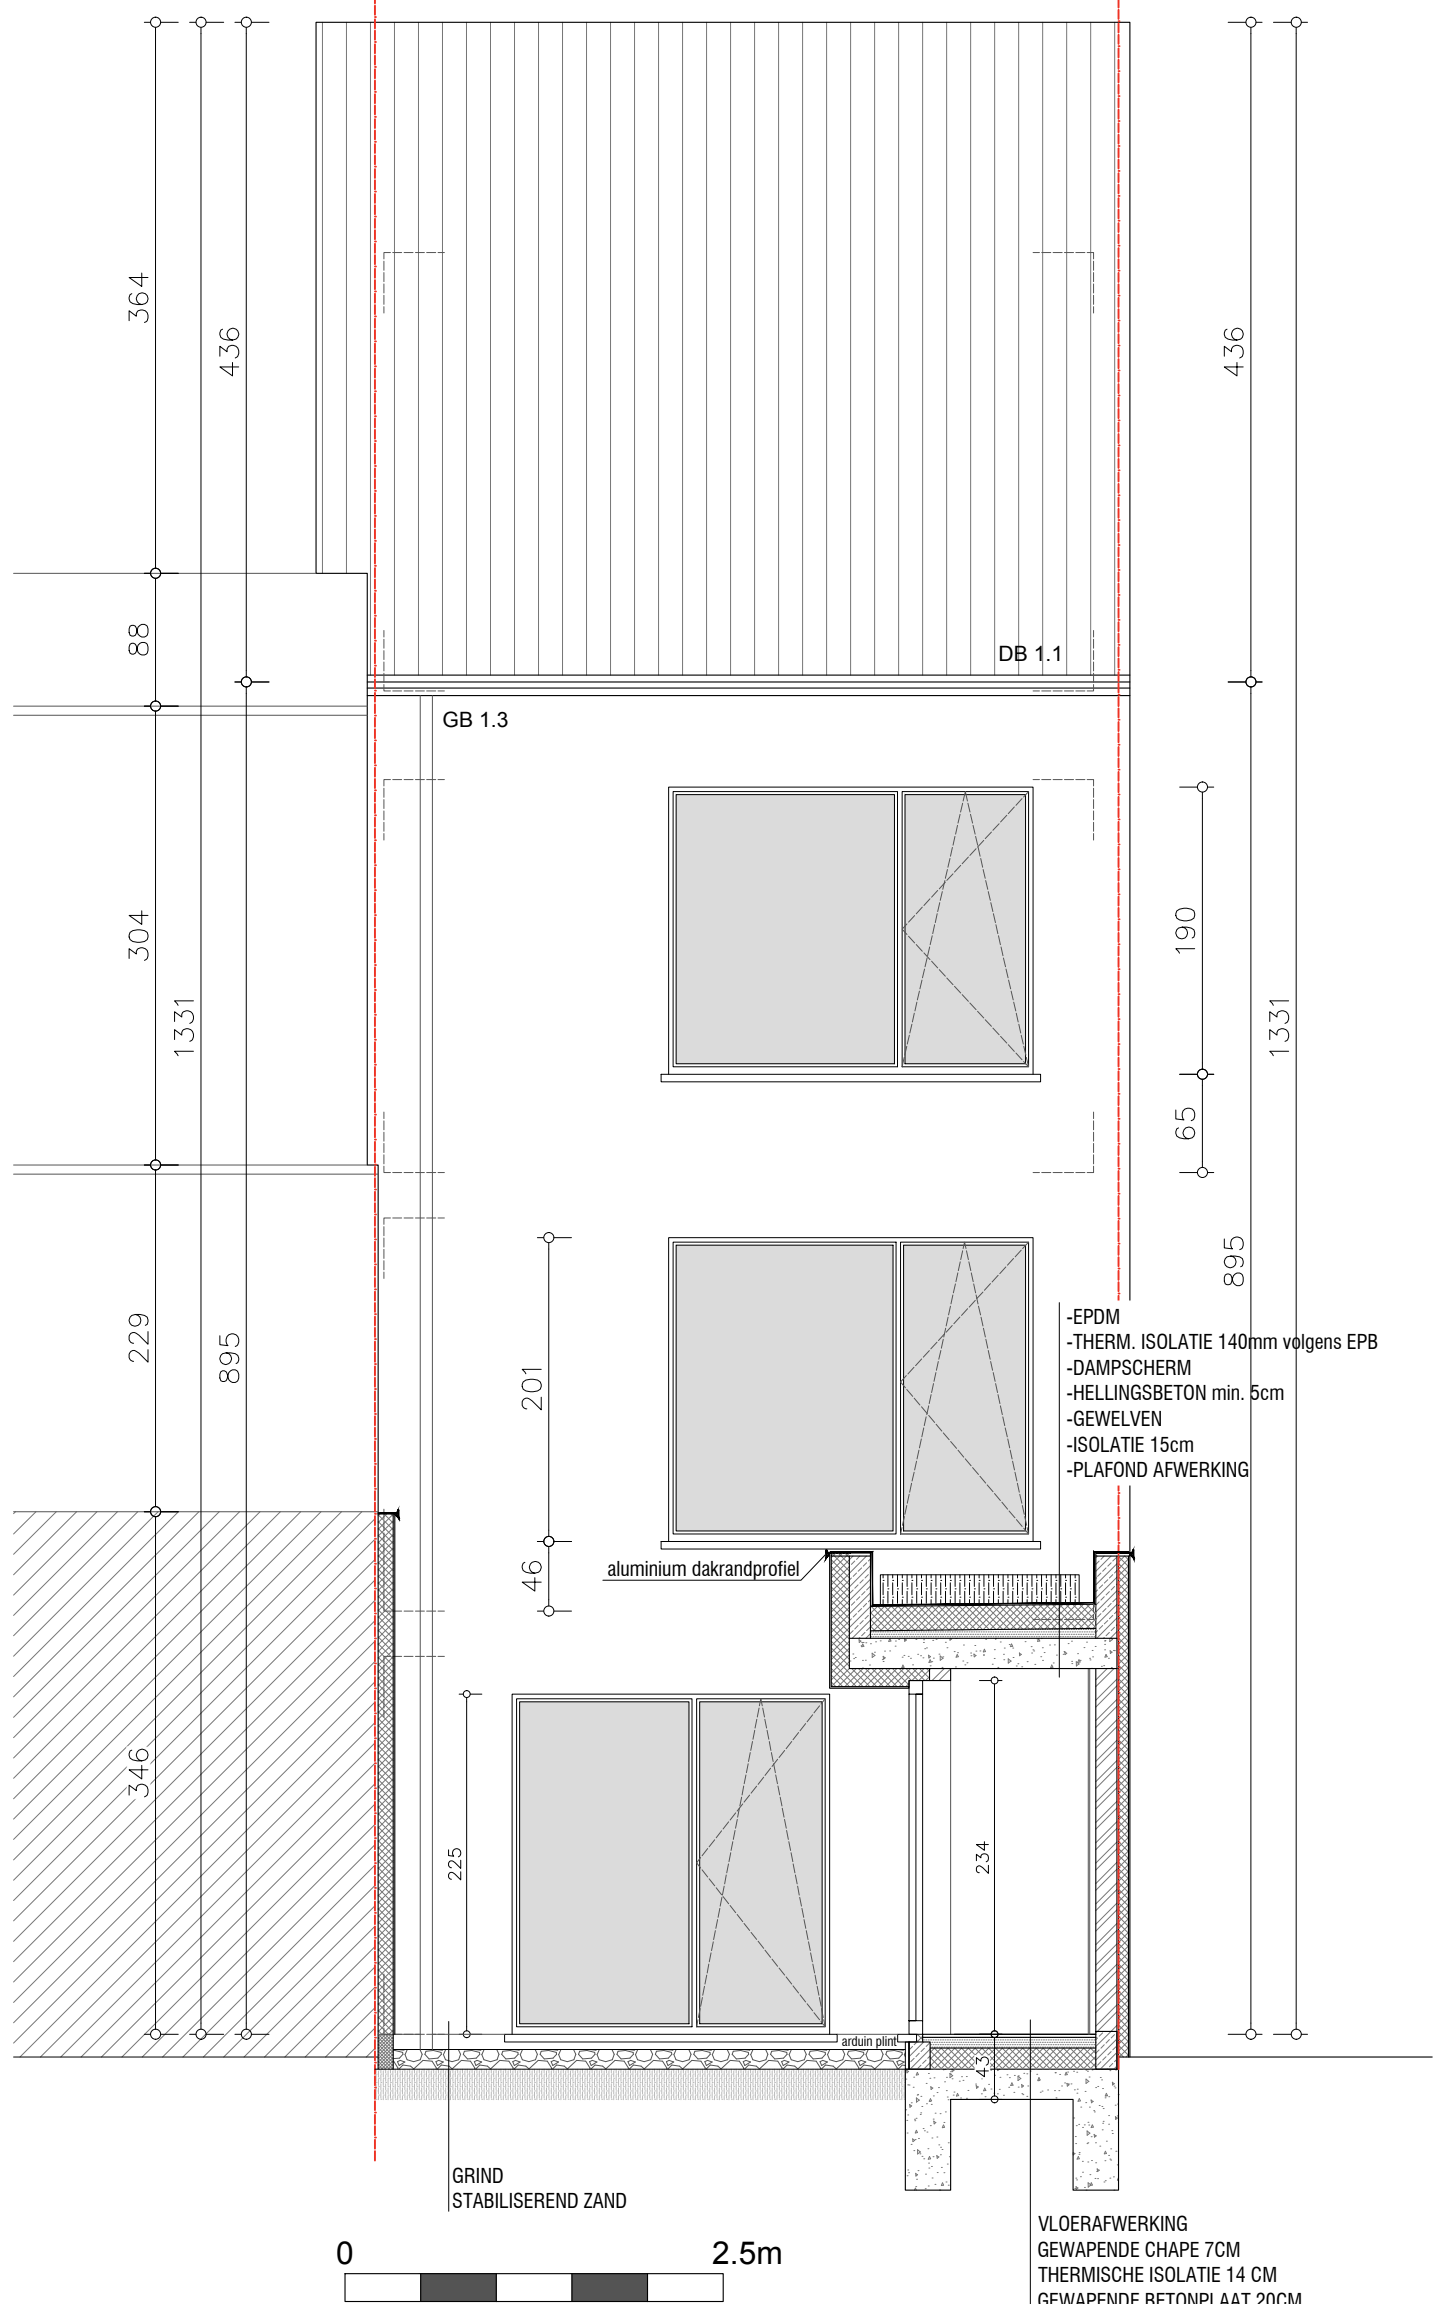

ACHTERAANZICHT/ DOORSNEDE B-B
nieuwe toestand

Uitvoeringsplan: Bouwen van een ééngesinswoning	
Bouwheer:	IMARSE NV - Dhr Nevejans Renaat De Rudderstraat, 9850 Landegem
Bouwplaats:	Bisschopstraat, 9050 Gent
Kadastrale gegevens:	20e afd. Sectie A, nr. 212h17 en x17
Datum:	05-12-2022

ACHTERAANZICHT NIEUWE TOESTAND
schaal 1/50
afm: in cm

ar . Jan Blomme

zaakvoerder architectenbureau blomme jan bvba

E


X

O

architectenatelier

Martensveld 40 / 2 - 9800 Deinze - 09/380.07.77 - info@3xa.be - www.3xa.be

Onderdeel van architectenbureau Blomme Jan bvba

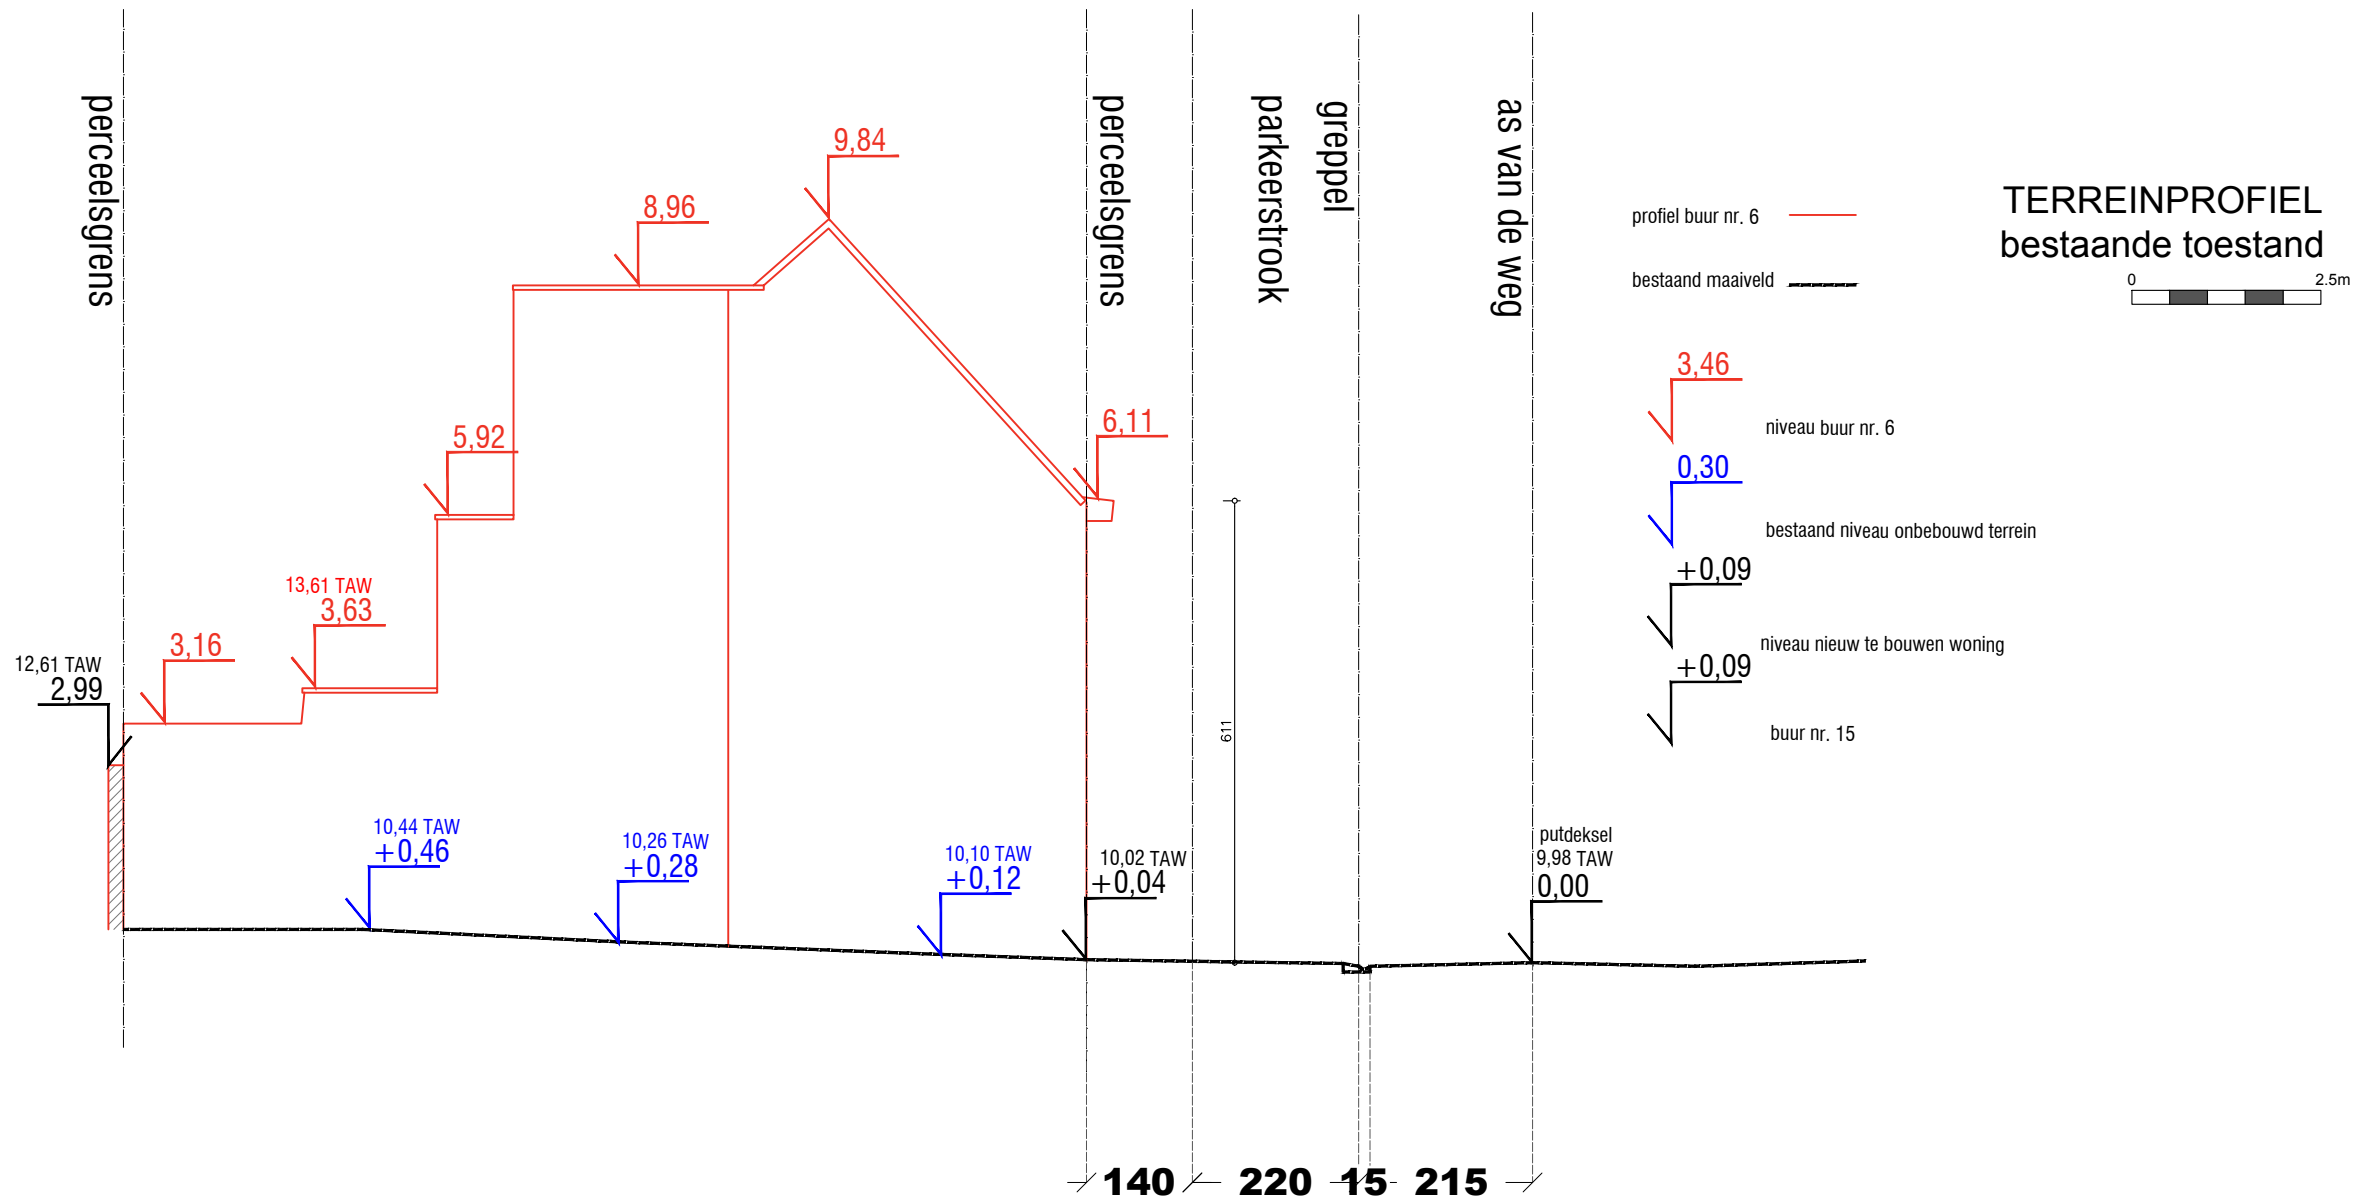

Uitvoeringsplan: **Bouwen van een ééngesinswoning**

Bouwheer: **IMARSE NV - Dhr Nevejans**
Renaat De Rudderstraat, 9850 Landegem
Bouwplaats: **Bisschopstraat, 9050 Gent**
Kadastrale gegevens: **20e afd. Sectie A, nr. 212h17 en x17**


Datum: **05-12-2022**

TERREINPROFIEL
NIEUWE TOESTAND


schaal 1/100

afm: in cm

a r . J a n B l o m m e
zaakvoerder architectenbureau blomme jan bvba

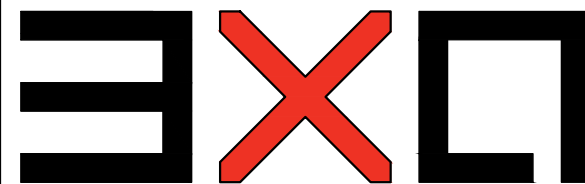

architectenatelier
Martensveld 40 / 2 - 9800 Deinze - 09/380.07.77 - info@3xa.be - www.3xa.be
Onderdeel van architectenbureau Blomme Jan bvba

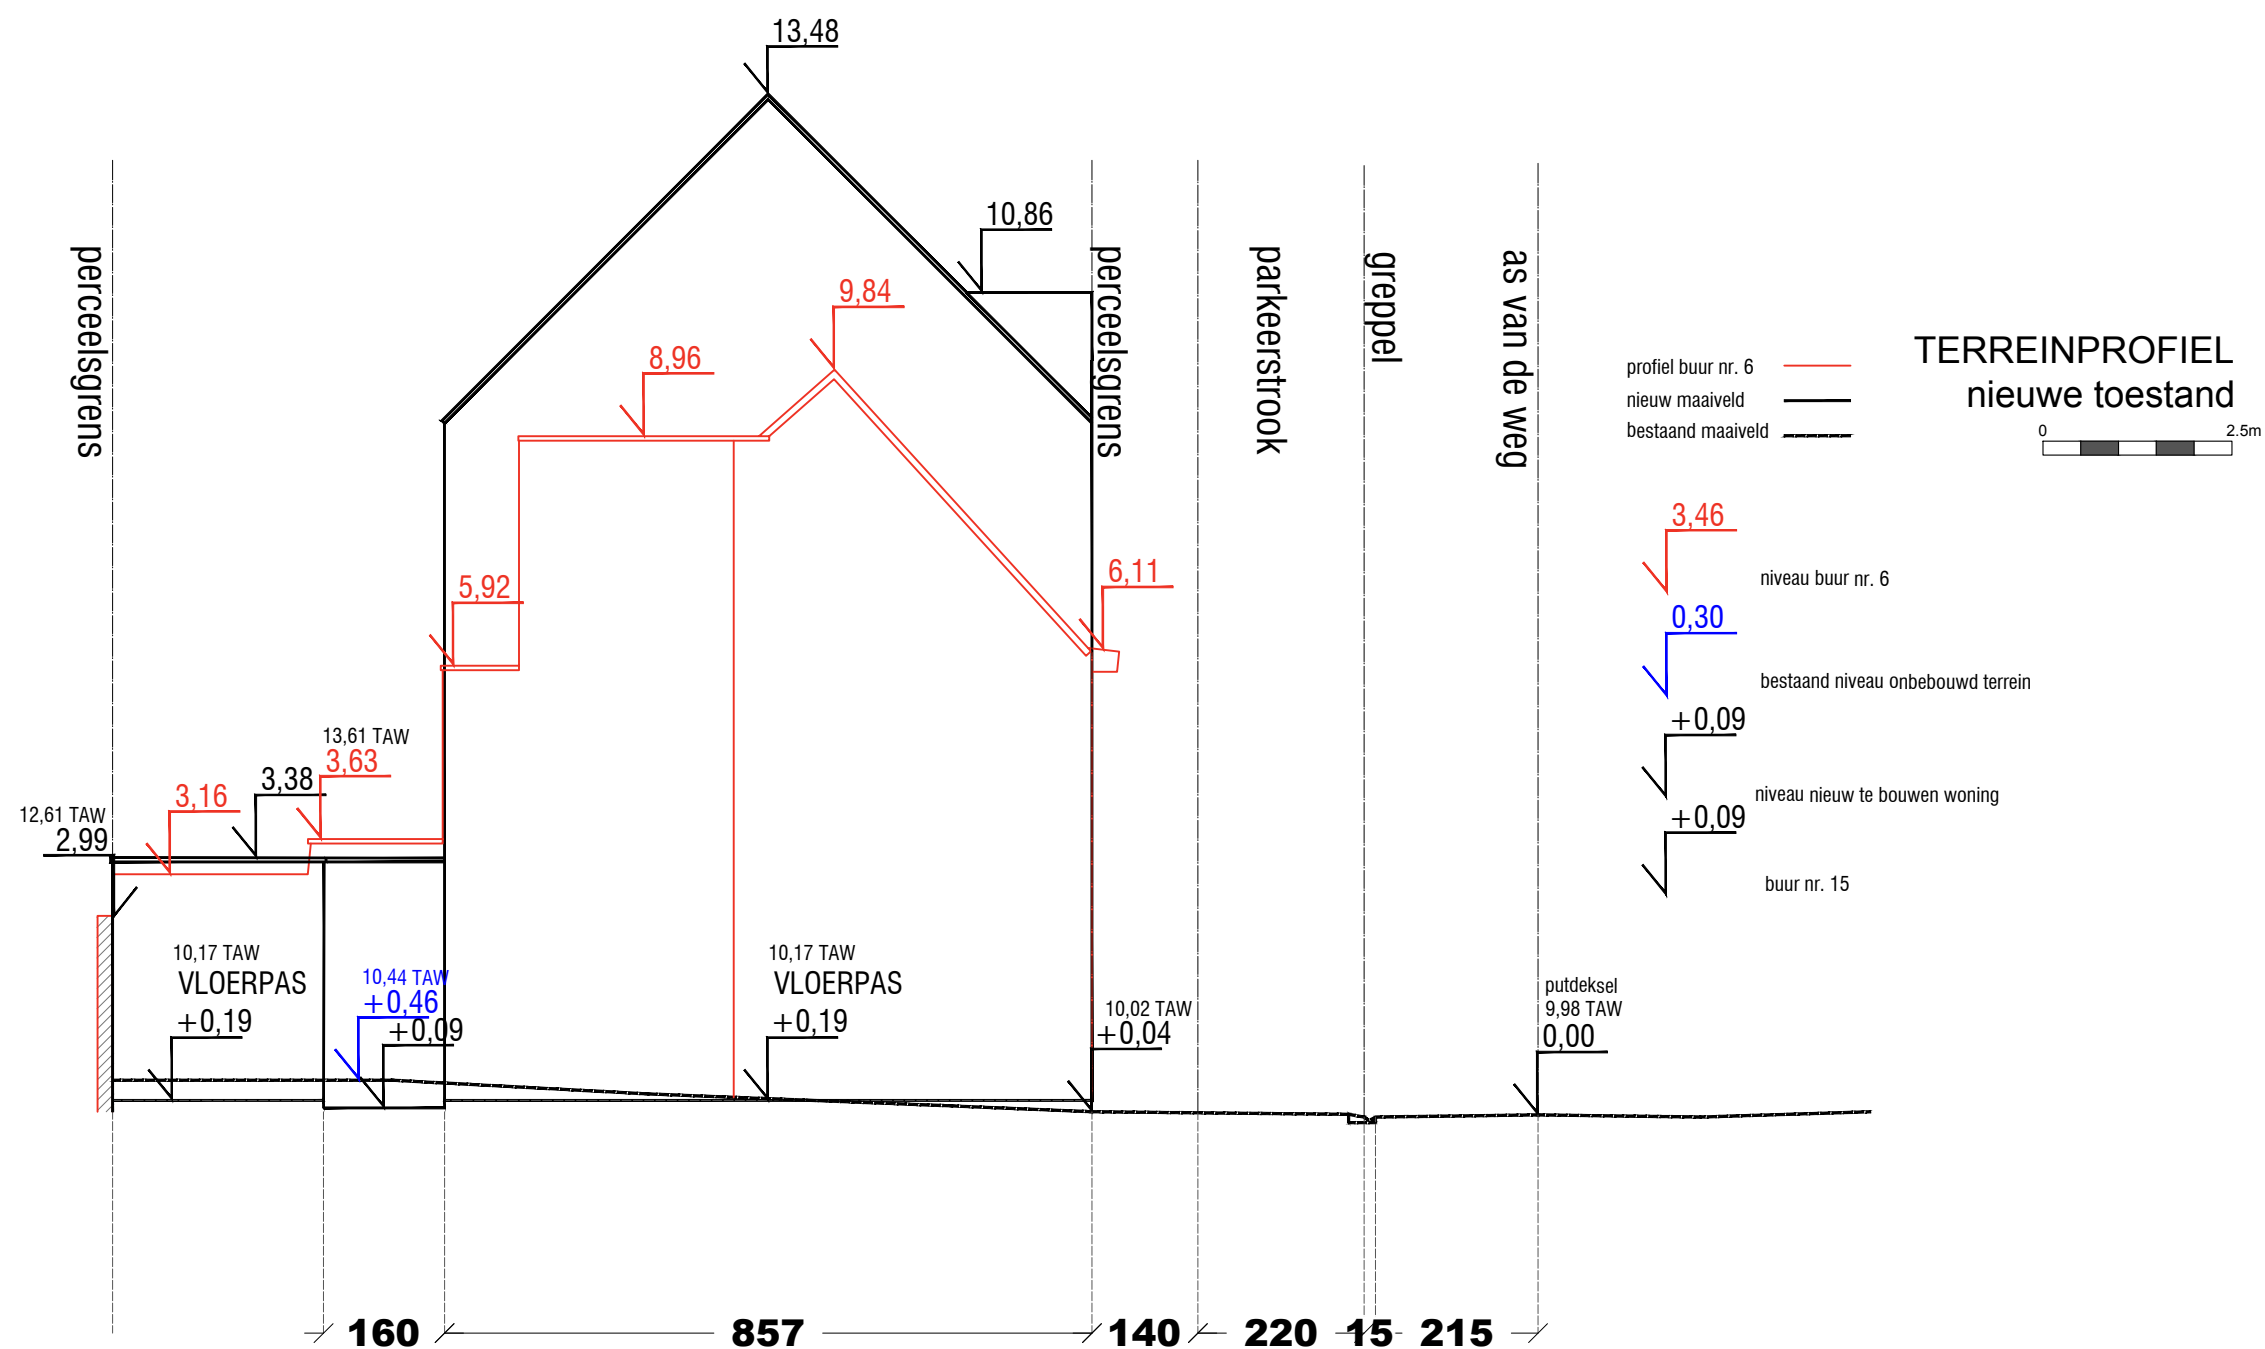

Uitvoeringsplan: **Bouwen van een ééngesinswoning**

Bouwheer: **IMARSE NV - Dhr Nevejans**
 Renaat De Rudderstraat, 9850 Landegem
 Bouwplaats: **Bisschopstraat, 9050 Gent**
 Kadastrale gegevens: **20e afd. Sectie A, nr. 212h17 en x17**

Datum: **05-12-2022**

TERREINPROFIEL
NIEUWE TOESTAND

schaal 1/100

afm: in cm

a r . J a n B l o m m e
 zaakvoerder architectenbureau blomme jan bvba



architectenatelier
 Martensveld 40 / 2 - 9800 Deinze - 09/380.07.77 - info@3xa.be - www.3xa.be
 Onderdeel van architectenbureau Blomme Jan bvba