


INPLANTINGSPLAN

schaal 1/200
nieuwe toestand

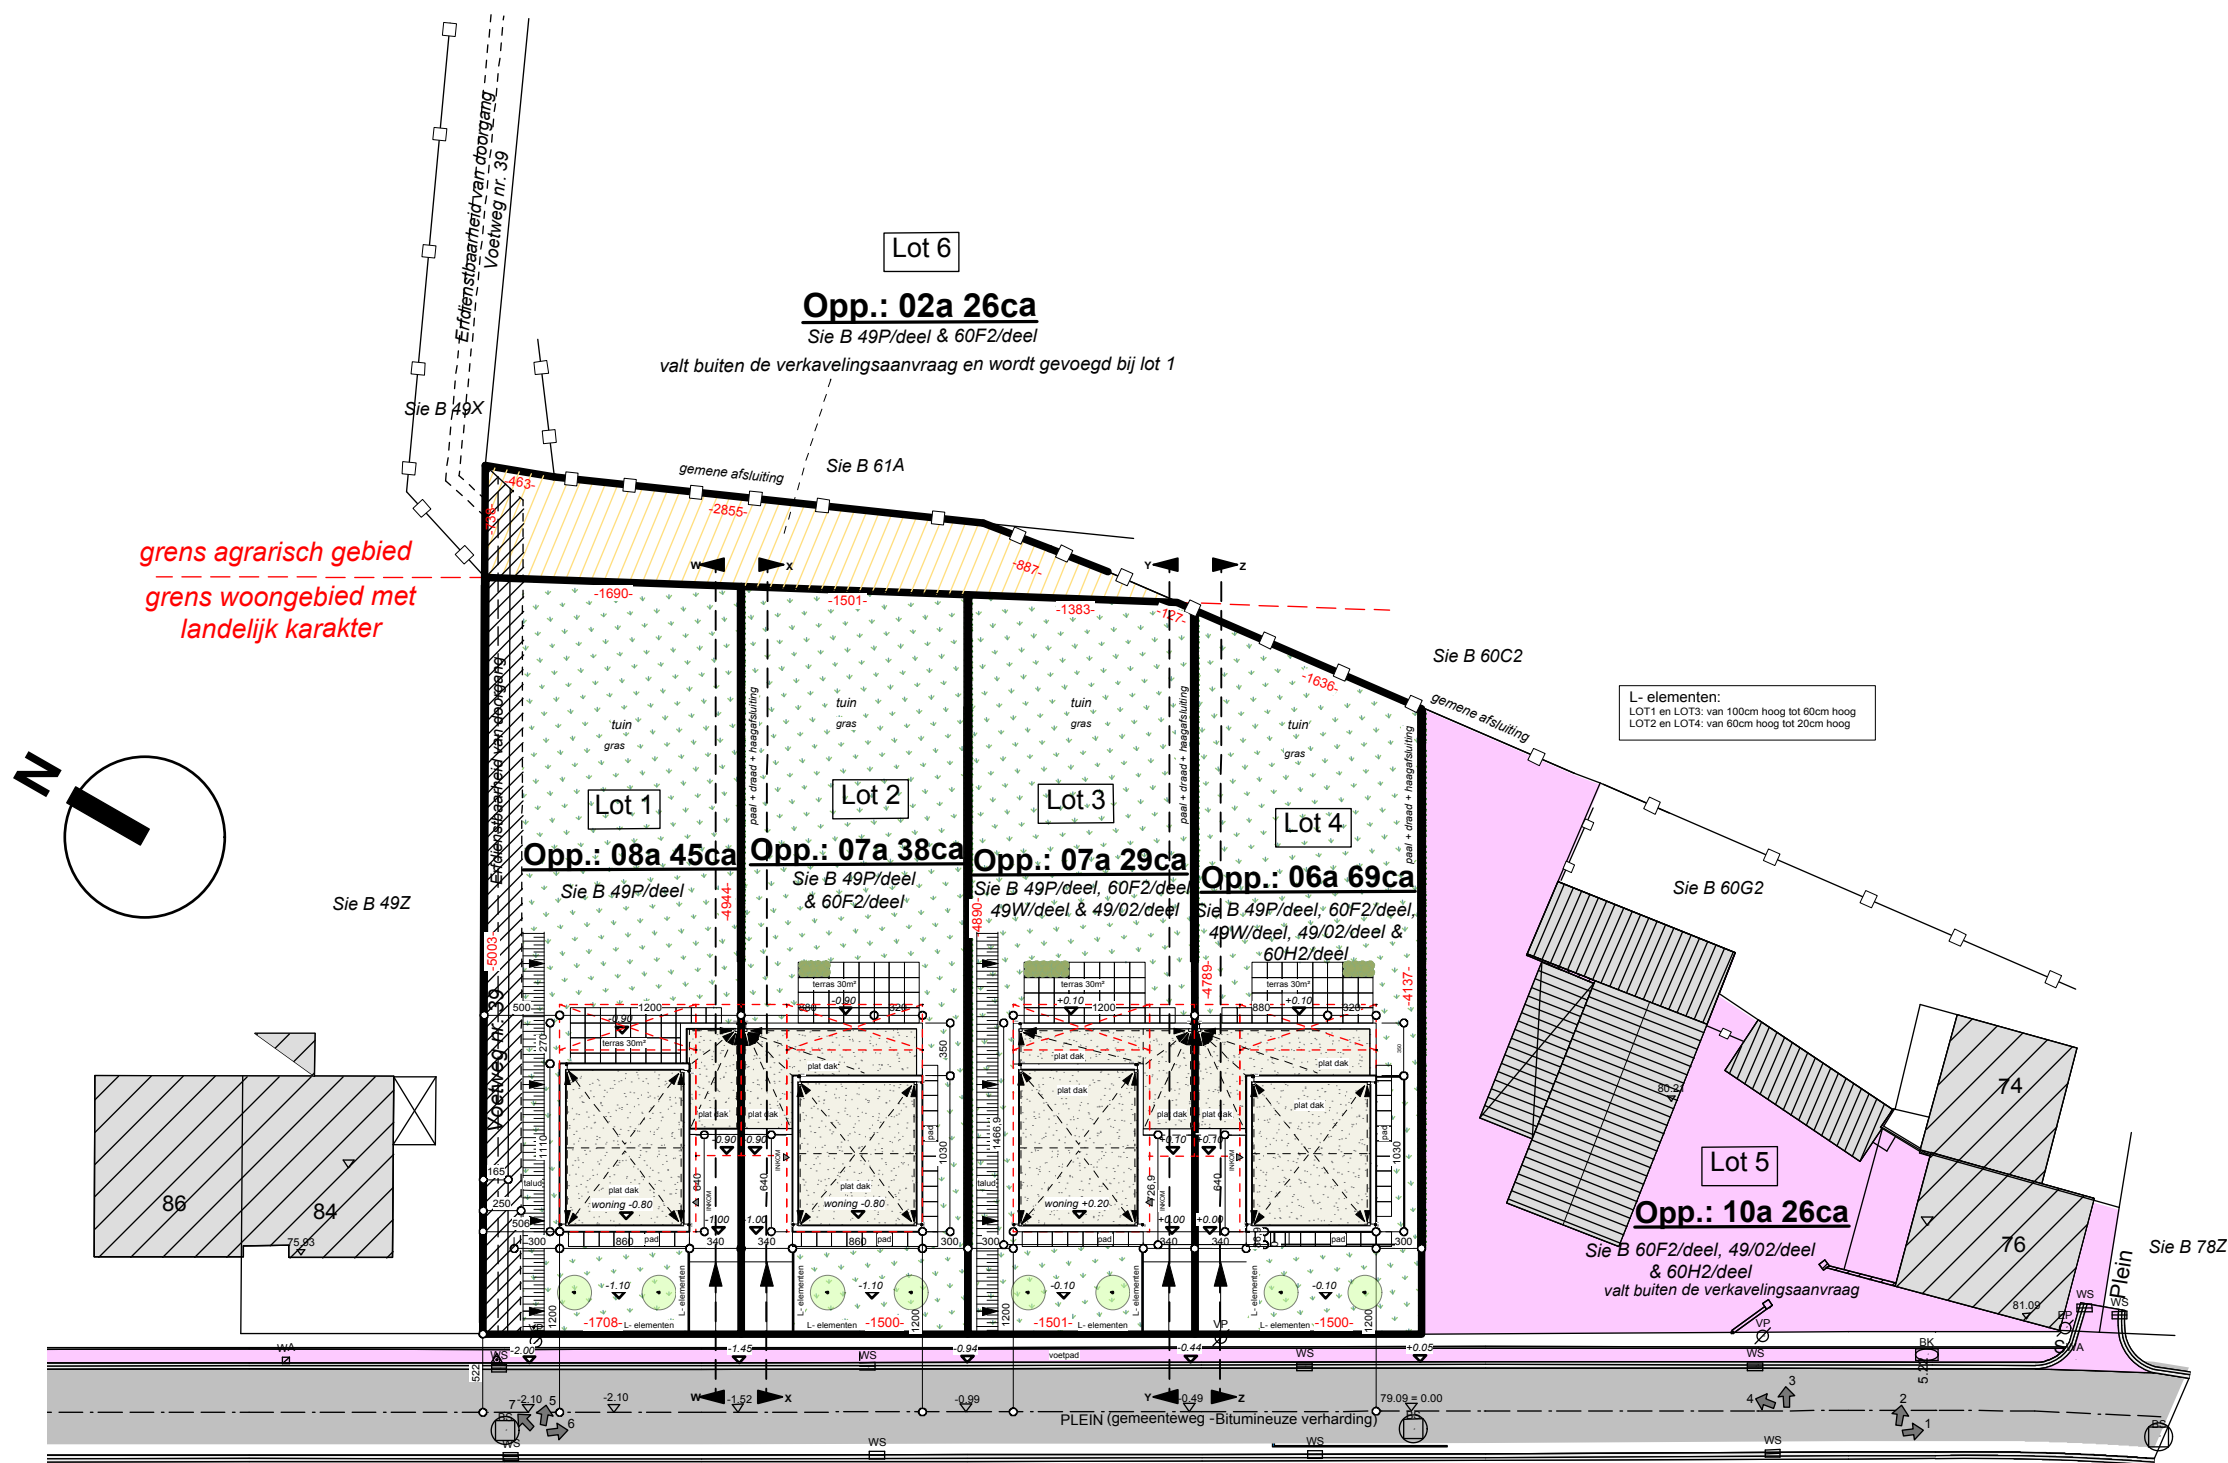

Architect:	Bouwheer:	Bouwplaats:	Akkoord linkerbuur:	Akkoord rechterbuur:	Project: Aanvraag tot het bouwen van 2 x 2 gekoppelde ééngezinswoningen.	
Herman De Becker Kasseiweg 2 3380 Glabbeek Tel: 016/77.71.49 GSM: 0475/38.85.84 herman.de.becker@telenet.be www.archideb.be	Livinghome NV. (Dhr. Johan Cleynen). Torenstraat 10. 3384 Glabbeek afd. Att-Wever. 0475/52.40.45	Provincie: Vlaams-Brabant Gemeente: 3210 Lubbeek (Pellenberg). Plein 78,80,82. 3 ^e afd. 3210 Lubbeek afd. Pellenberg kad. sectie B nrs. 49P, 49W, 49/02, 60H2, 60F2. Ref.stedenbouw: 2022.....			inplanting	datum: 31.03.2022 wijziging: 03.12.2023 dossier nr: G12 - 11/22 afmetingen: 1/200 schaal: 1/100
					BA_Cleynen_I_N_1_inplanting	0 500cm