

[REDACTED]

[REDACTED]

[REDACTED]


[REDACTED]

Referentie van het dossier: 2022-1056/001

Percelen:

Schaal: 1:1000

Capakey	Adres	Geïdentificeerd door
41038A0089/00K000	Brusselsesteenweg 432 +, 9400 Meerbeke	Capakey

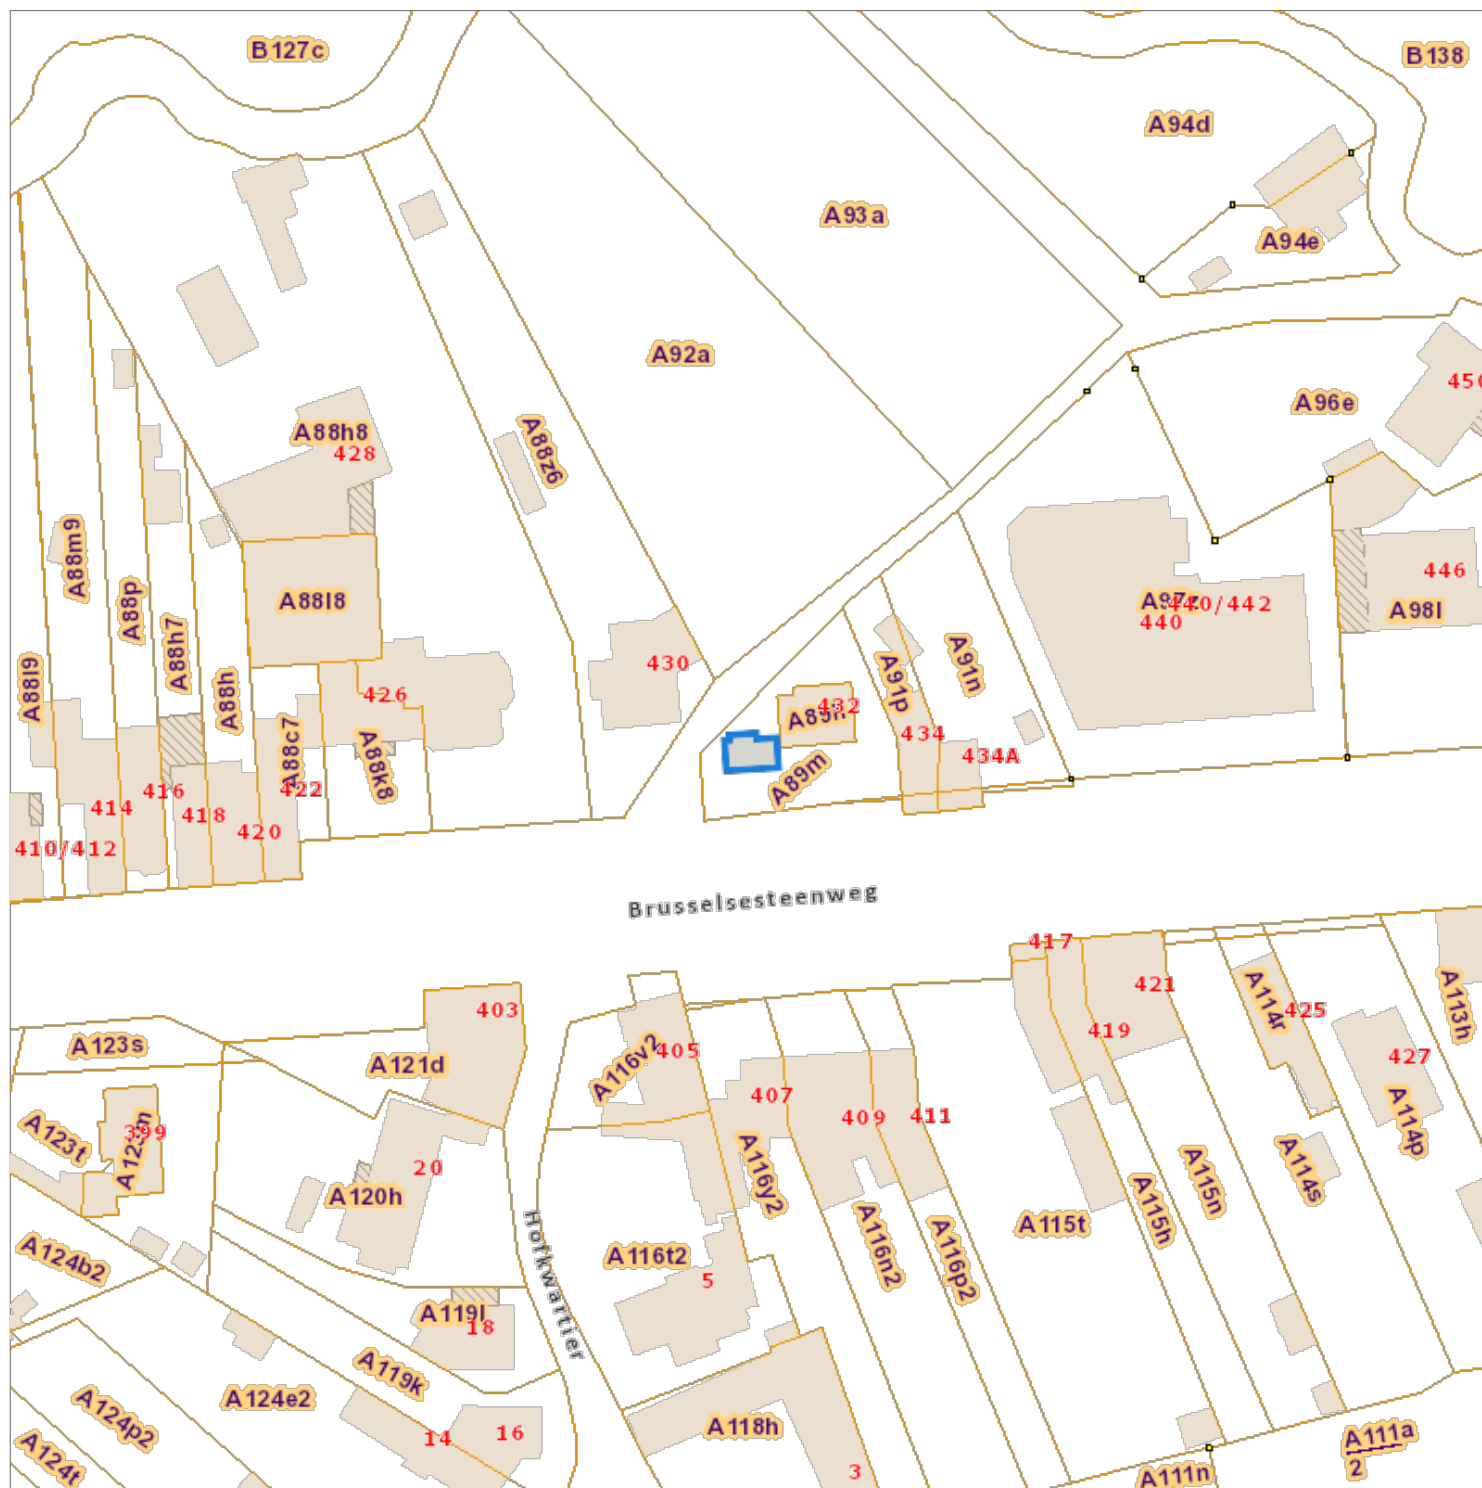

De AAPD, producent van de databank waarin deze gegevens zijn opgenomen, geniet de intellectuele eigendomsrechten vermeld in de wet van 30 juni 1994 betreffende het auteursrecht en de naburige rechten.