


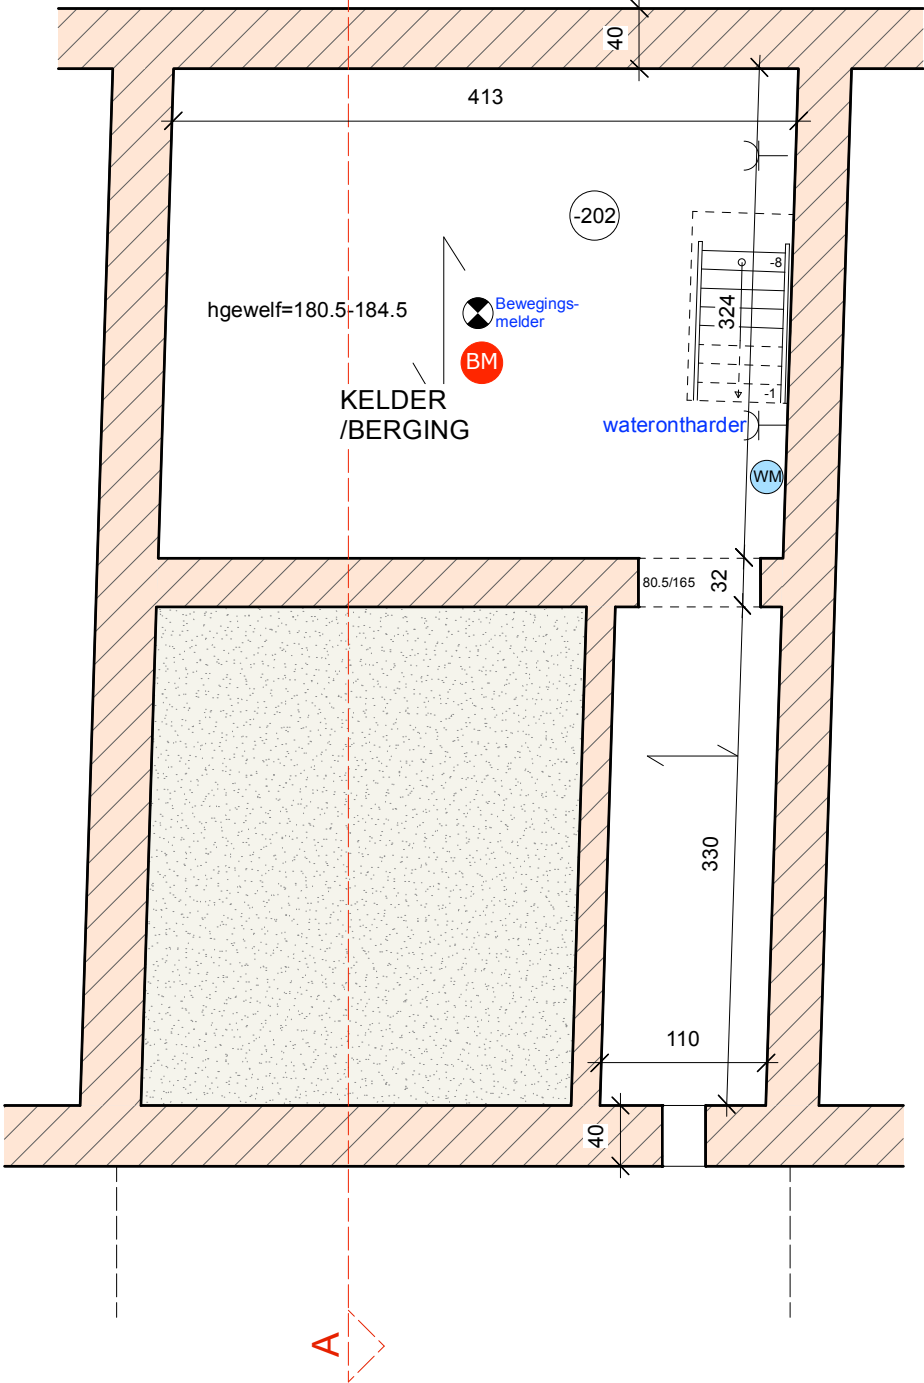

Verbouwen van een eengezinswoning		Status : Bouwaanvraag	Schaal : 1/50
			Formaat : A3
		Datum : 20/01/2023	
		Tekening nr. :	
		get. : arch. N. Werck	
		Dossier nr. : 2022.20	
 ARCHITECTENBUREAU WERCK bvba ARCHITECT – DESKUNDIGE Billikstraat 7 bus 2 3511 Kuringen - Hasselt ondernemingsnr. 0867.211.573 Tel. : 011/87.41.03 nancy@werck.be	Bouwheer : Nolmans Services bv Windmolenweg 1 3390 Tielt-Winge	Versie : 01	
		Nieuwe toestand	
		Kelder	
Verfadres: Heilige Geeststraat 47 3000 Leuven Leuven 4° Afd. Kad. Sectie E nr 456			