


Verdieping +1: Nieuwe toestand

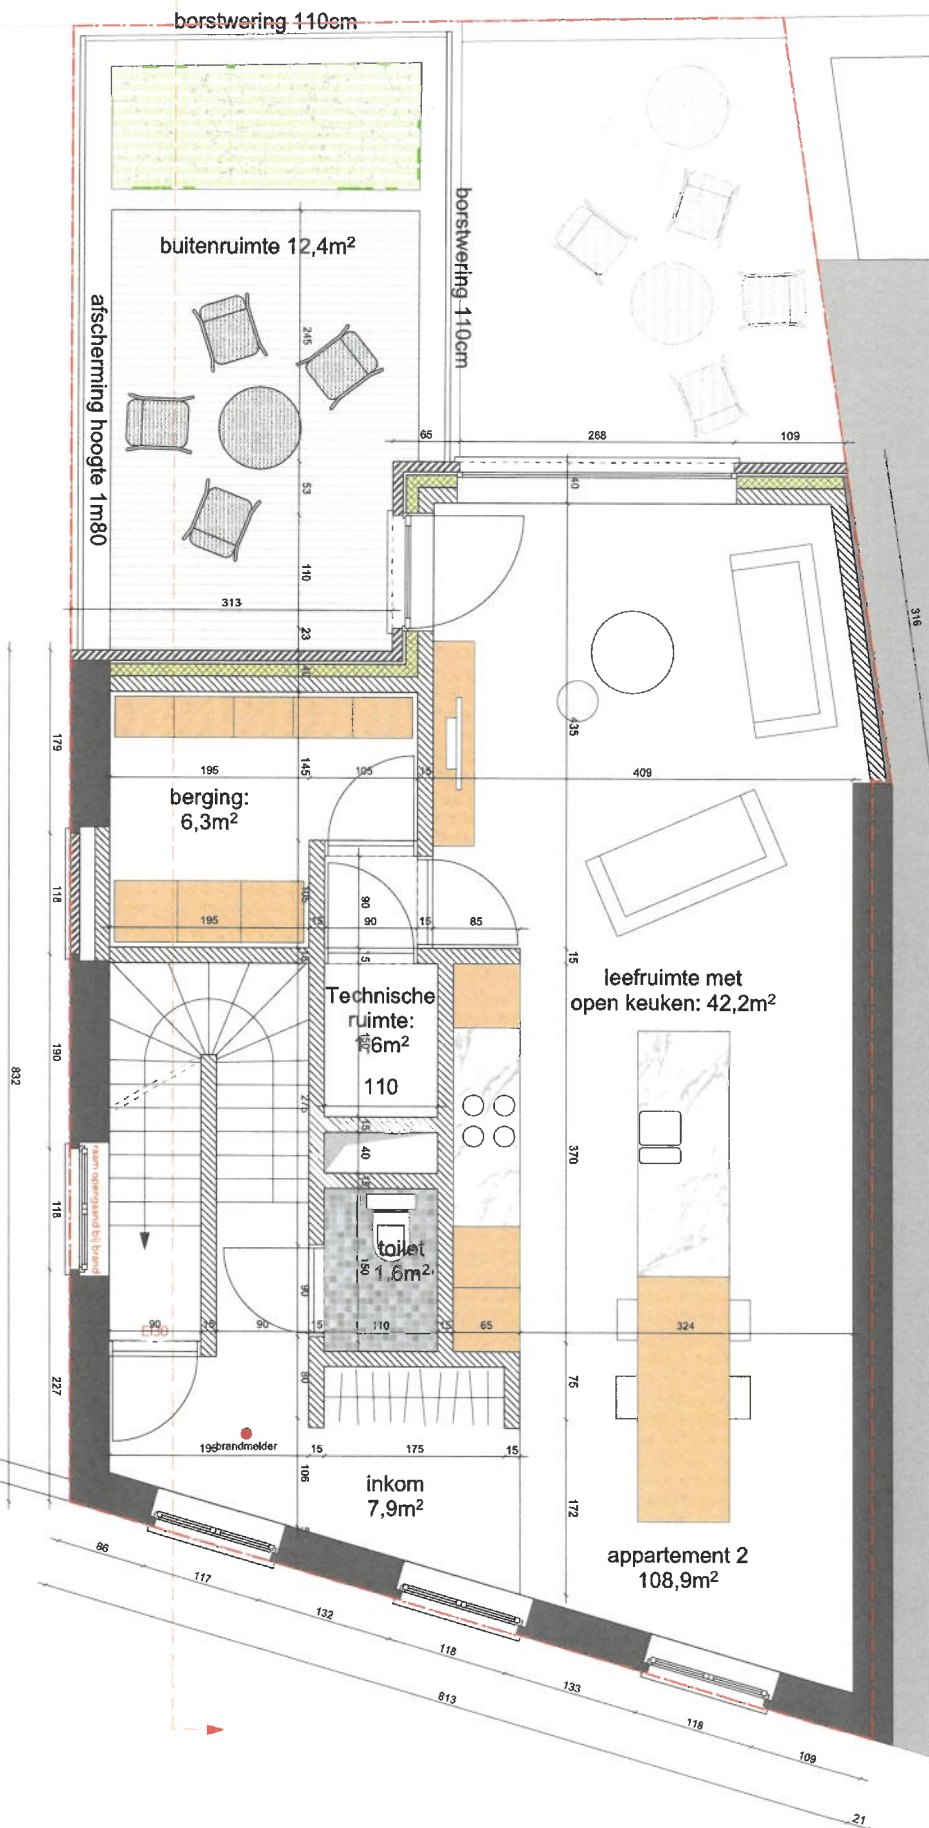

BA_Meergezinswoning_P_N_3

Verbouwing van een eengezinswoning naar 2 appartementen
Ursulinenstraat 16
3800 Sint-Truiden

BOUWHEER

Gilen Woonprojecten BVBA
Begijnhof 60
3800 Sint-Truiden



DAST
architectenburo

Blijde-Inkomststraat 29
3500 Hasselt
info@dast-architectenduo.be
www.dast-architectenduo.be
0476 50 72 95
Simon Stockmans
Elise Daniels

Dossier: 18-014
Getekend: SS

Datum: 17/06/20
Schaal: 1/50

Plannummer: 12/30