
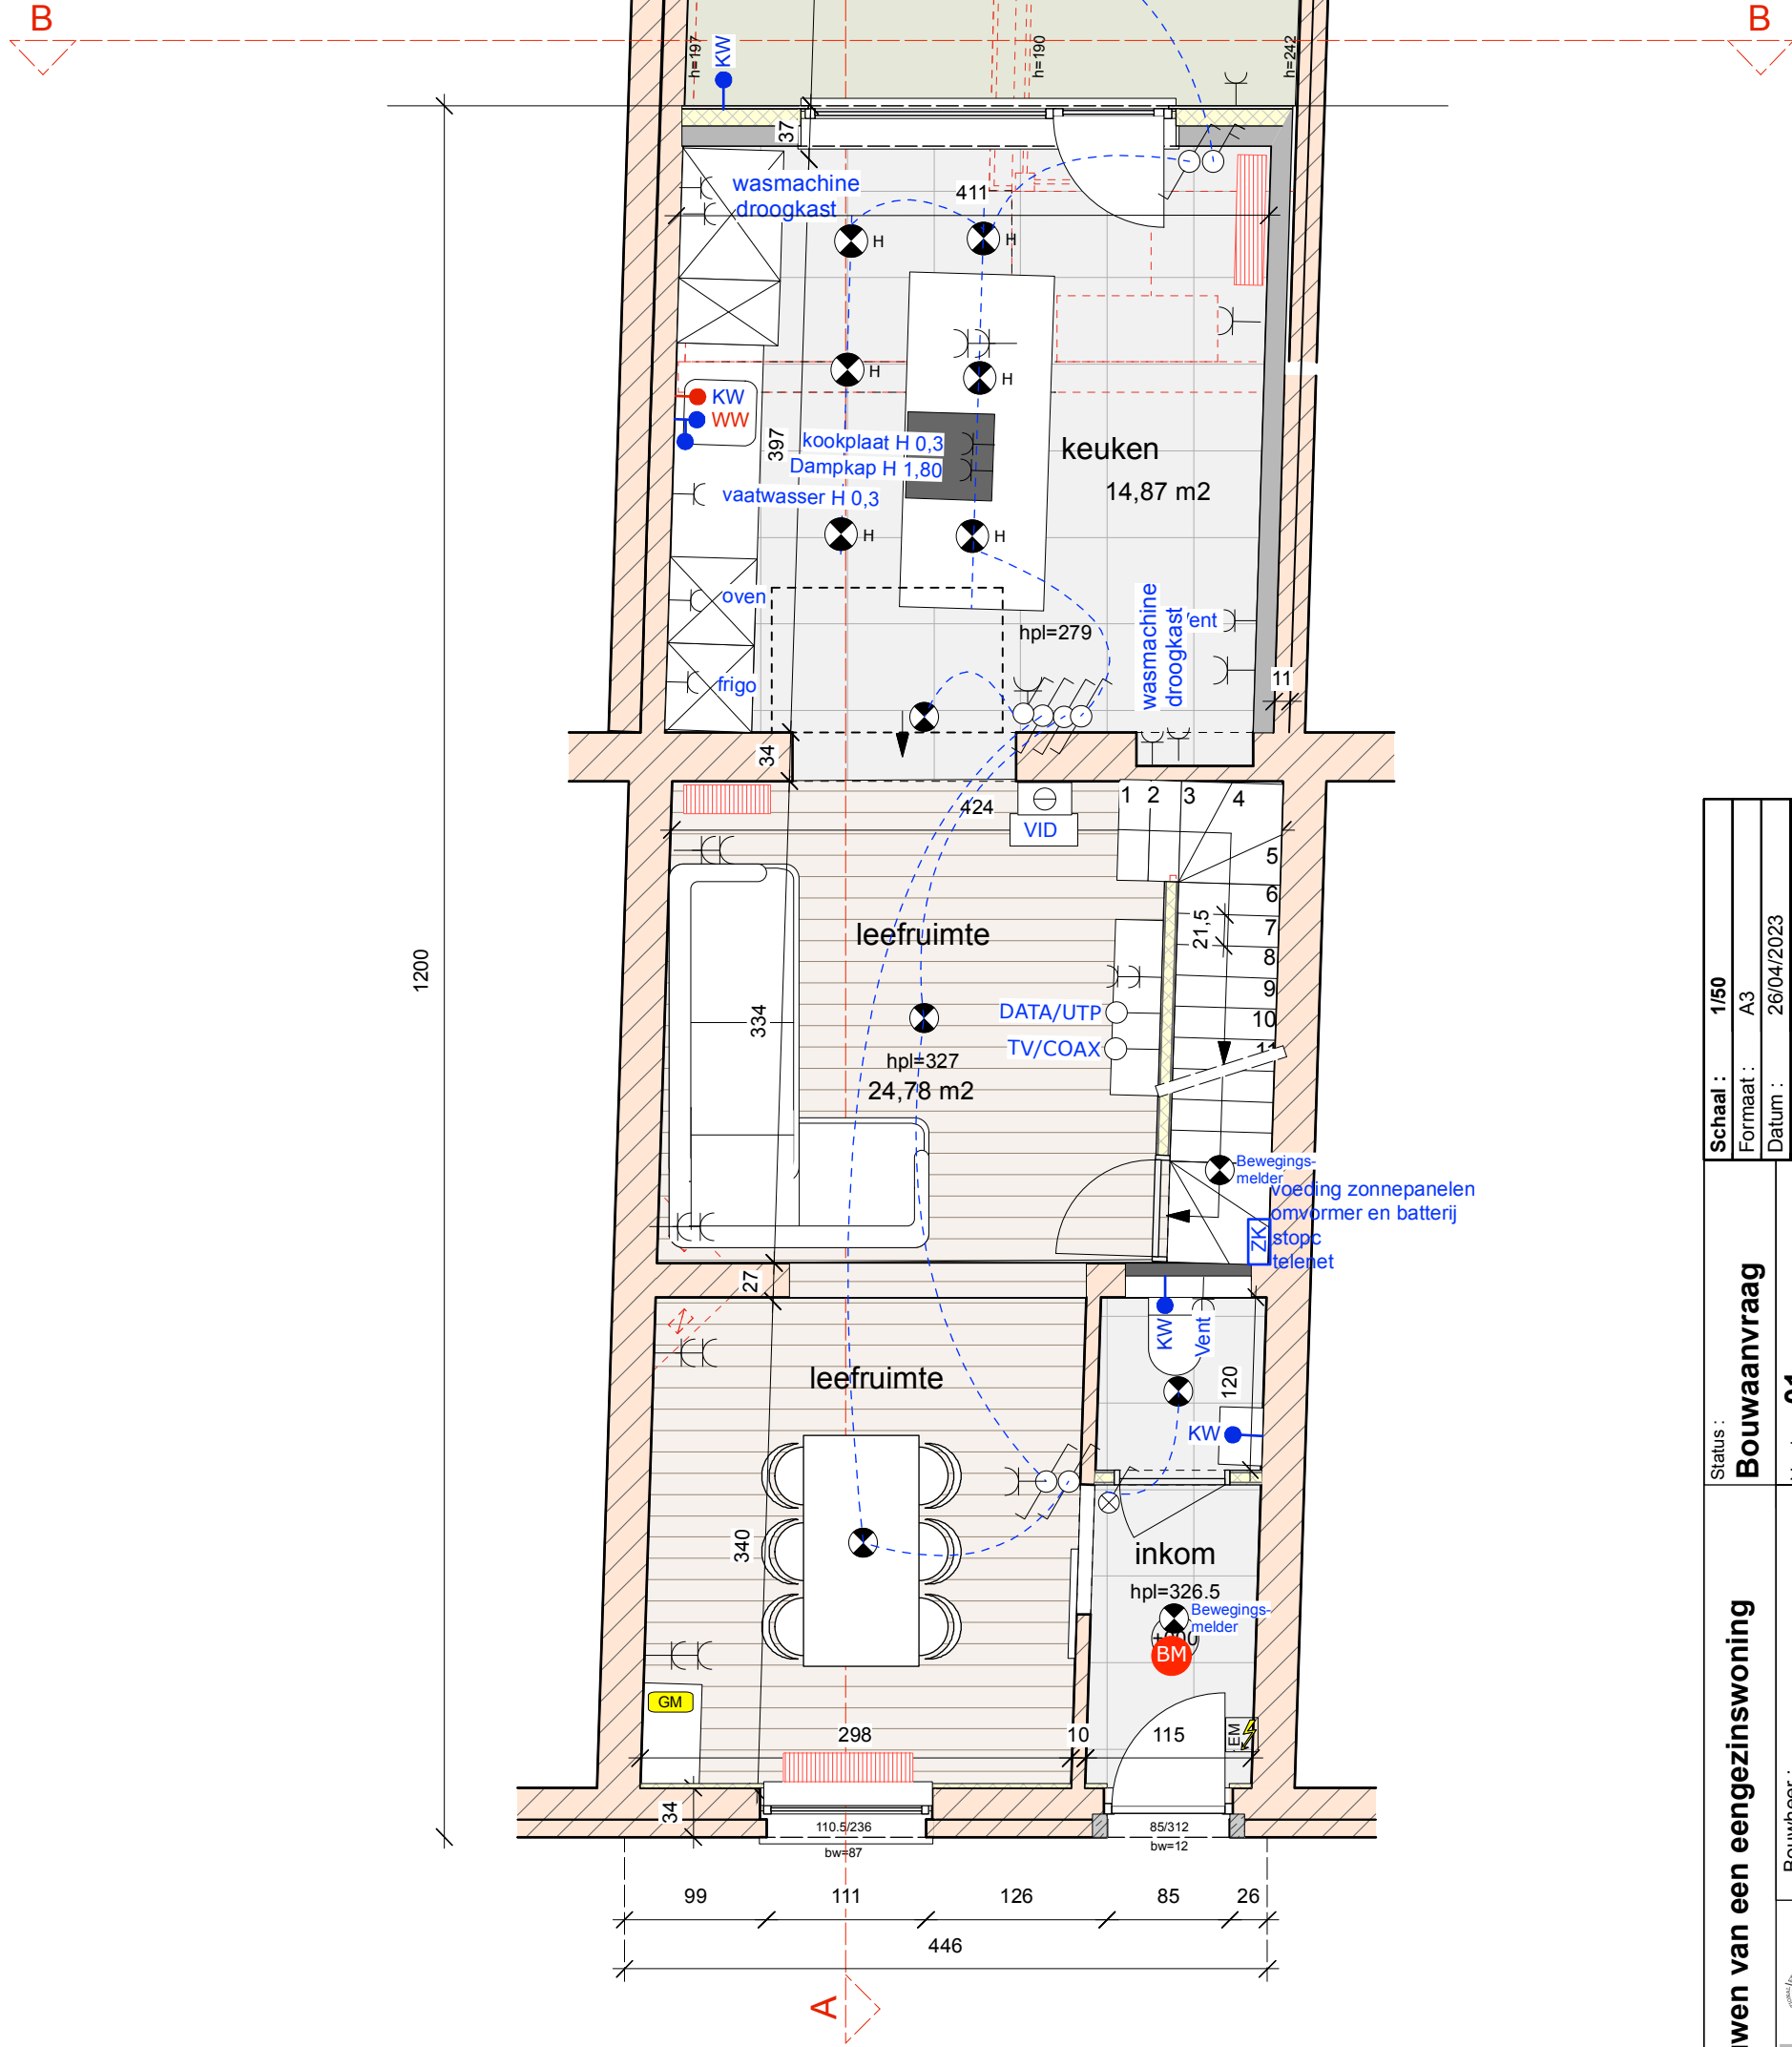


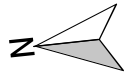

Verbouwen van een eengezinswoning	Status : Bouwaanvraag	Schaal : 1/50	
		Formaat : A3	
		Datum : 26/04/2023	
		Tekening nr. :	
Bouwheer : Nolmans Services bv Windmolenvweg 1 3390 Tielt-Winge	Versie : 01	get. : arch. N. Werck	
		Nieuwe toestand	
		Geleijkvloers	
		Dossier nr. : 2022.20	
ARCHITECTENBUREAU WERCK bvba ARCHITECT - DESKUNDIGE Blikstraat 7 bus 2 3511 Kuringen - Hasselt ondernemingsnr. 0867.211.573 Tel. : 011/87.41.03 nancy@werck.be	Werfadres: Heilige Geeststraat 47 3000 Leuven Leuven 4° Afd. Kad. Sectie E nr 456		