



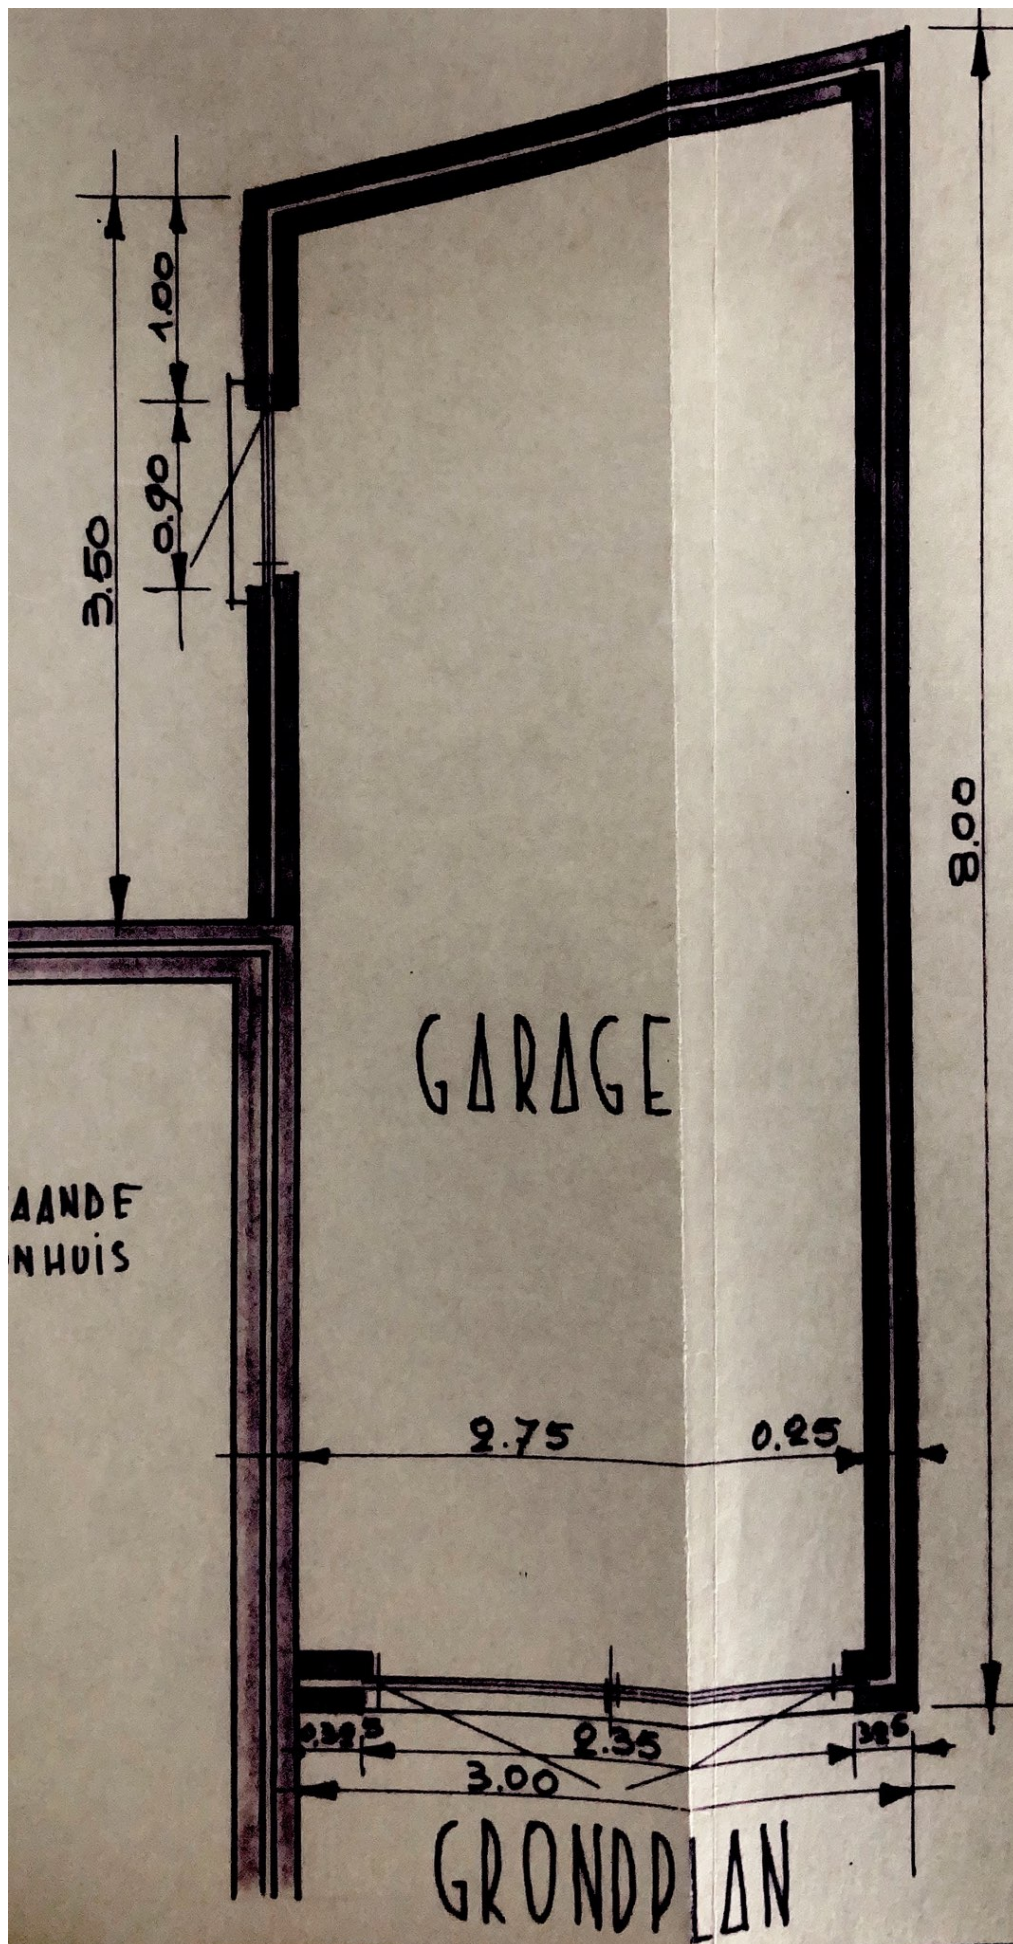

INPLANTINGSPLAN

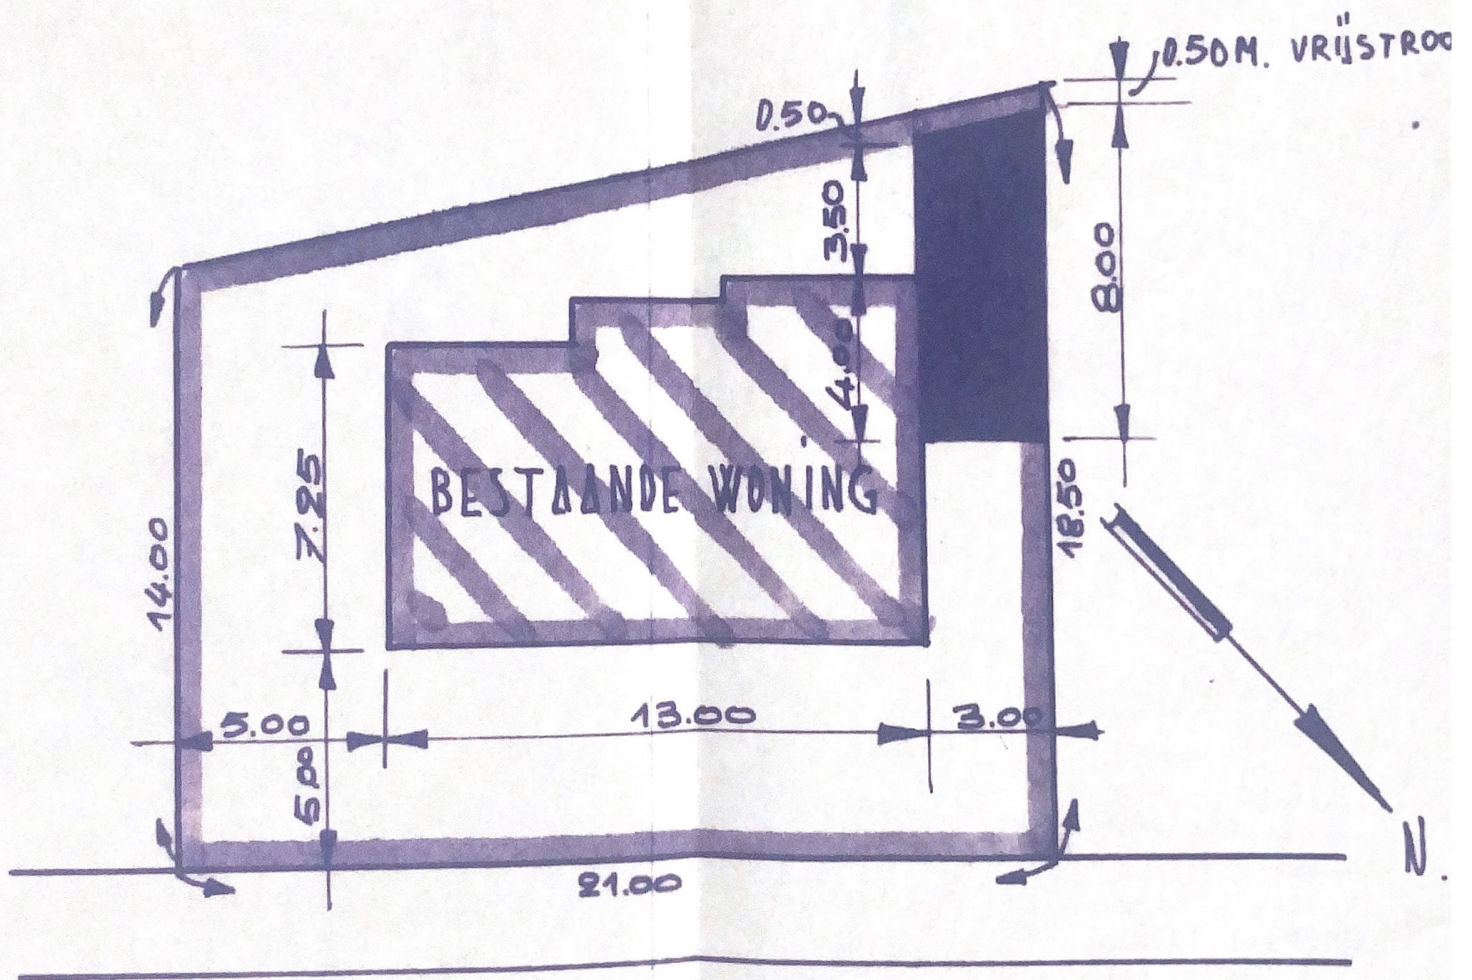

LEO BRUGGEMANSTRAAT SCHAAL: 1/250.