



BOUWHEER:

FUTURN NV

Nijverheidskaai 3 bus 3/32 - B 8500 Kortrijk


Tel: +32 (0)56 36 19 13

ARCHITECT:

ete
ARCHITECTS

Firmin Lecharlierlaan 150 B 1090 Brussel

Tel +32 (0)2 426 29 90

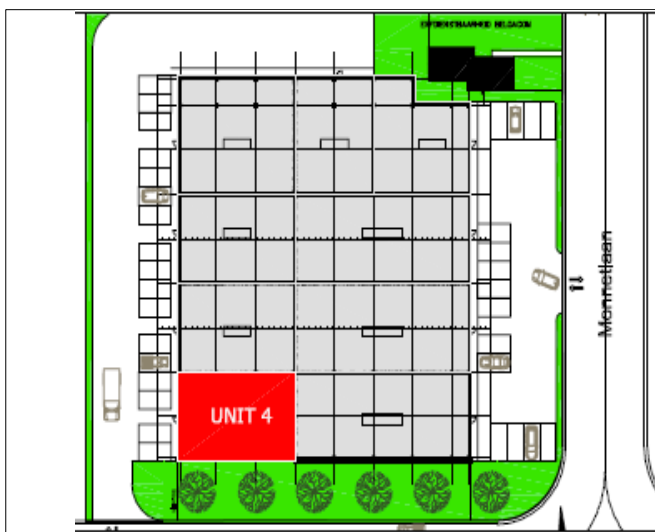

BUSINESSPARK CARGOVIL VILVOORDE

Ligging: Havendoklaan 7 - 1800 Vilvoorde

UNIT 4
intekening gevels

- Gevels

Plan 01

Schaal : 1/150

Ontwerp 01
dd.14/12/2011

Ontwerp 01 - ap01
dd.23/12/2011

Ontwerp 01 - ap06
dd.19/03/2012