

EVERGEM - 4e Afdeling ERTVELDE - Sectie C



Ontworpen toestand

Referentiehoogte : dorpel huisnr.1 : 10,33m

Totale oppervlakte : 0,1272 ha
5 kavels = 39 woningen per ha

Halfopen bebouwing:
V/T min: 0,48
V/T max: 1,11

Gesloten bebouwing:
V/T min: 0,61
V/T max: 1,65

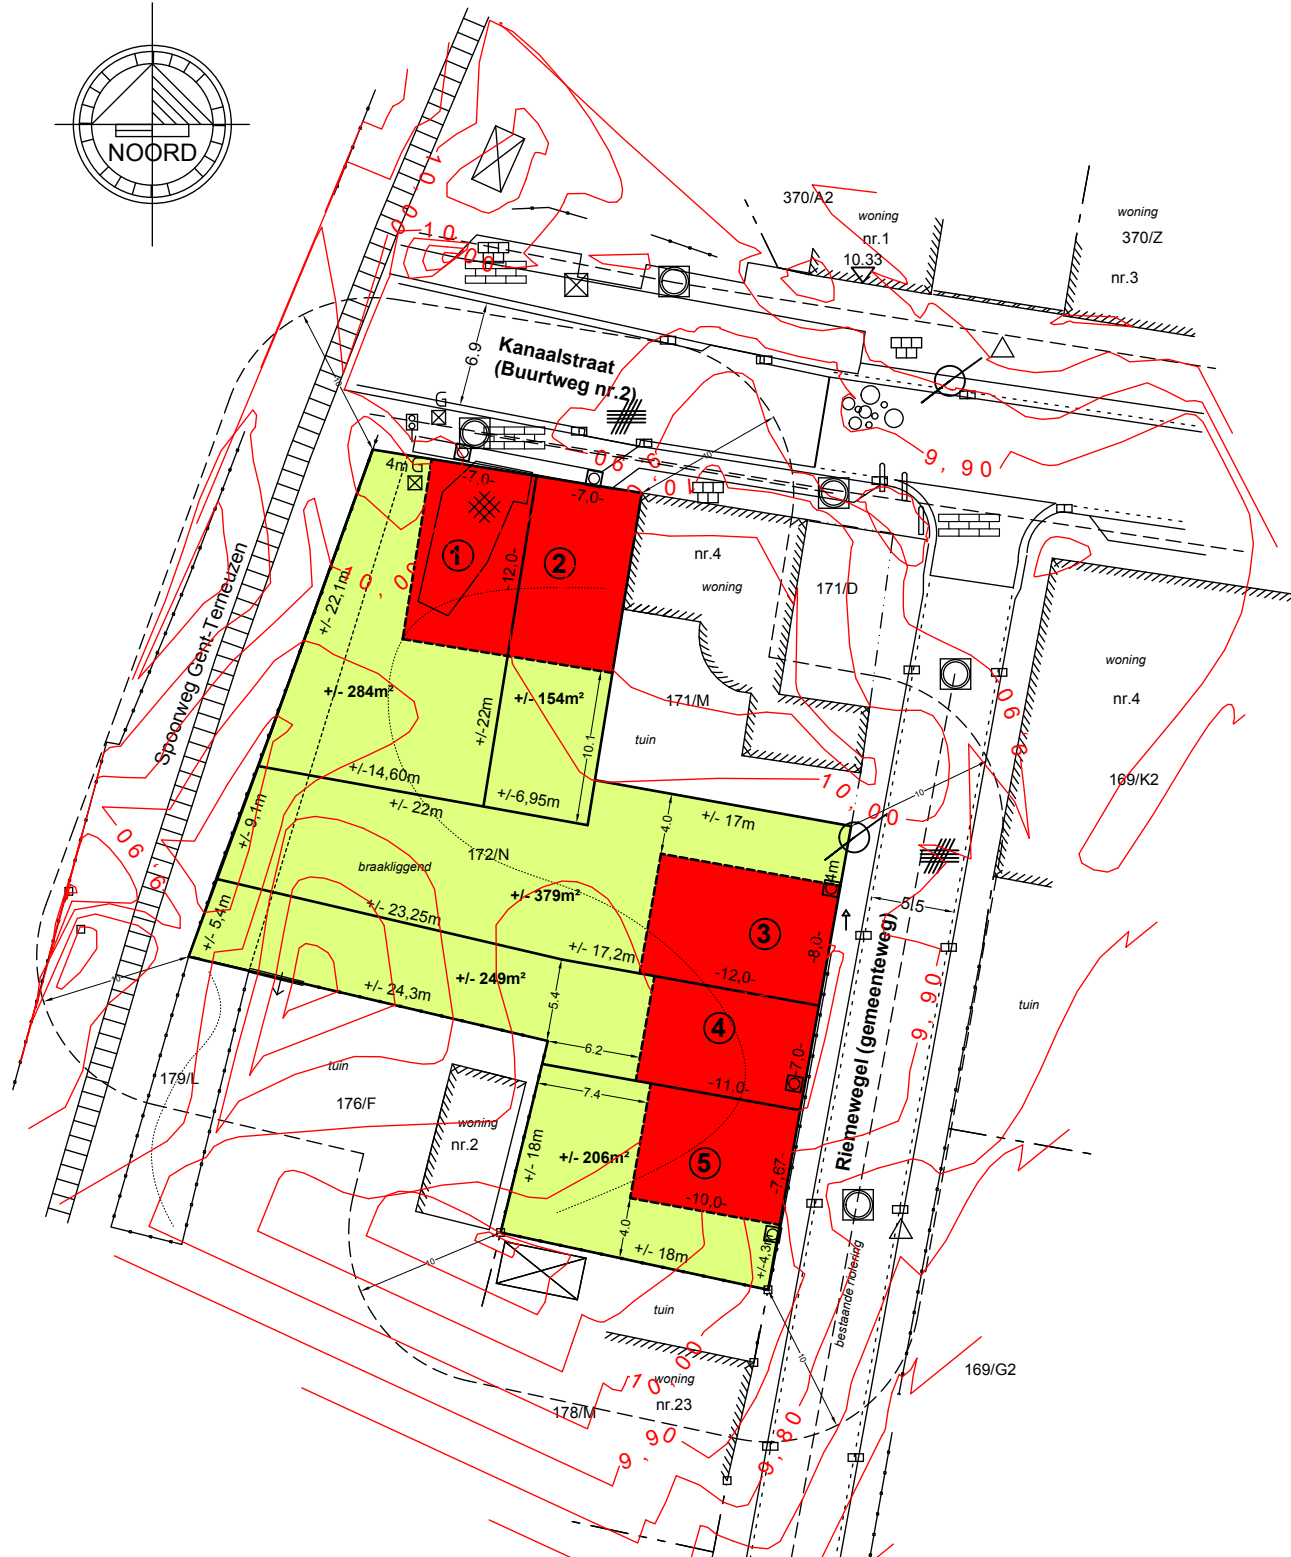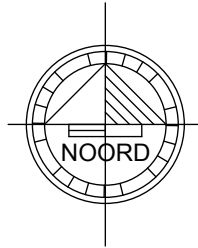

Sociale uitrusting Zandstraat :

- 6,50m asfaltverharding + greppel en borduur
- Riolering
- Electriciteit
- Telefoon
- T.V. distributie
- Waterleiding

Kadastraal liggingsplan



Dossier	Bestandsnaam	Titel	Revisie	Datum	Schaal	Eenheid	BVBA STUDIEBUREAU DE PAUW	Engelendale 19 - 9900 Eeklo T : 09 377 20 21 E : info@sbdepauw.be W : www.sbdepauw.be
3610	VA_VP_N	Grondplan ontworpen toestand	A	16/01/2018	1/500 	meter (m)		