
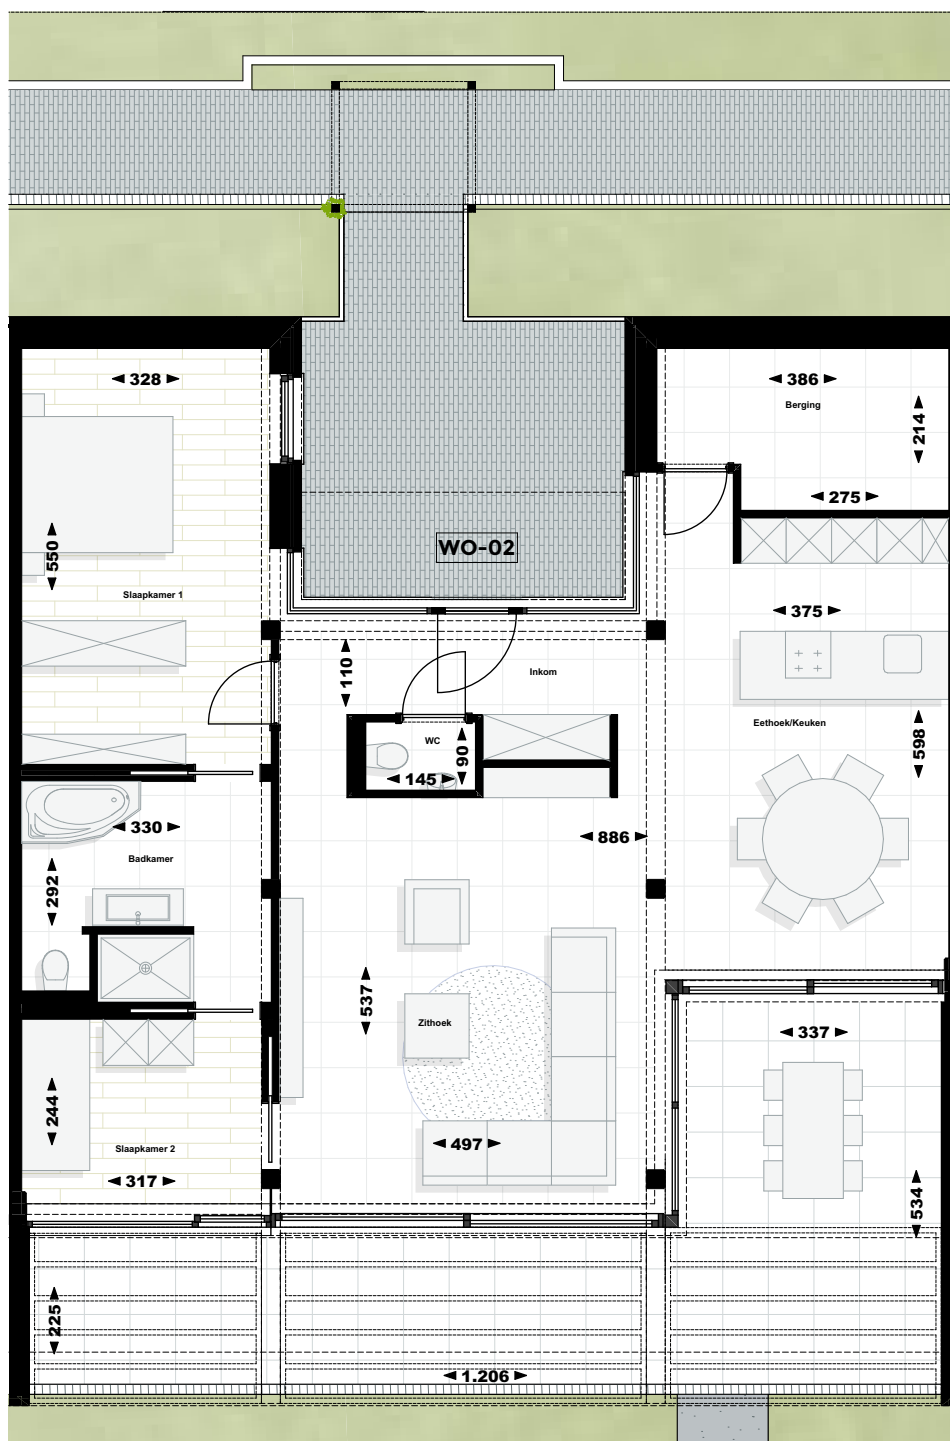


# Woning 02

Aantal slaapkamers: 2  
 Bruto oppervlakte woning: 125,31 m<sup>2</sup>  
 Bruto oppervlakte terras: 39,63 m<sup>2</sup>

Deze plannen en maatvoeringen zijn indicatief. Alle meubilair, keuken, sanitair, verlaagde plafonds en vloerafwerkingen zijn illustratief. Hiervoor wordt verwezen naar het verkoopslastenboek.

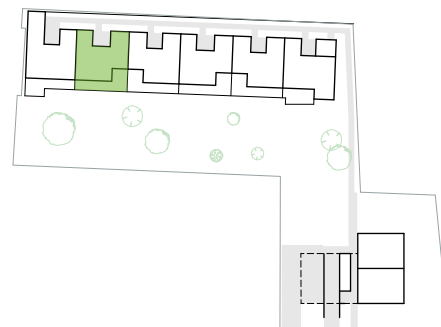

Gelijkvloers

