

Klantverantw.:
Opdrachtnr.:
Klantnr.:
Cont.pers.:
Tel.: -
Fax: -
GSM: 0475 86 03 63
e-mail: patrick.hoest@telenet.be

ProKo.: LS18
Verslagnr.: 6090659 - 1
Voorl. verslagnr.:
Datum: 02/11/2023



INSP-205



OCB vzw
Member of OCB Group

Klant / Opdrachtgever:

HOEST PATRICK
HALVE MAANDRAAF 12
8300 KNOKE

Afdeling: ELE

VERSLAG VAN CONTROLE VAN EEN ELEKTRISCHE INSTALLATIE OP LS OF ZLS
(Boek 1 van KB 08/09/2019) - Algemene Directie Energie

(uitgevoerd onder BELAC accreditatie INSP-205 volgens procedure QPRO/ELE/001, §7.3)

IDENTIFICATIE

Erkend organisme: OCB vzw, Kon. Astridlaan 60, Kontich 2550, BE0404.312.034 Agent-bezoeker: 428 CALLENS DIRK
Eigenaar/beheerder/uitbater: Naam: HOEST PATRICK Adres: DE JUDESTRAAT 114/AD - 8300 KNOKE
Installateur/verantw. werk: Naam: HOEST PATRICK Adres: HALVE MAANDREEF 12 - 8300 KNOKE B.T.W.:
Adres installatie: HOEST PATRICK DE JUDESTRAAT 114 KNOKE 8300 Private HS-cabine: NEE
Type installatie: gemeenschappelijke delen van residentieel geheel Toestel/Install. ID: AD
EAN nr.: Niet gekend Netbeheerder: Fluvius Teller nr.: 12889602 Nachtteller nr.:

CONTROLE

Basis: KB van 8/09/2019 tot vaststelling van Boek 1 betreffende de elektrische installaties op laagspanning en op zeer lage spanning.
Type: controlebezoek (hfst. 6.5)

Kies een item.

Installatiedatum: ☐ vóór 01/10/1981 ☒ tussen 01/10/1981 en 01/06/2020 ☐ tussen 01/06/2020 en 01/06/2023 ☐ vanaf 01/06/2023

Afwijkingen: deel 8 Boek 1 : nvt en punt 1 van onderafdeling 6.5.8.1: nvt

Datum: 02/11/2023

Volgende controle binnen 300 maand of uiterlijk vóór 30/11/2048

Inhoud: Tenzij anders vermeld, maken de toestellen en apparaten aangesloten op de vaste installatie geen deel uit van de controle.
Het onderzoek beperkt zich tot de gemakkelijk toegankelijke, bereikbare en zichtbare delen van de installatie en sluit verborgen delen, zoals achter nissen, valse plafonds, e.d. uit.

INSTALLATIE

Spanning: aanwezig Aansluiting: ondergronds Wachtbuis: geplaatst Isolatieplaat: nvt
Nom. spanning: 1 x 240V Max. beveiliging: 40A Hoofdbeveiliging: aut. 2p 20A Alg. scheidingsschak.: aut.maatschappij
Meter-bordverbinding: kabeltype: XVB aantal geleiders: 4 doorsnede: 10 mm²
Voedingsbekabeling: kabeltype: EXVB aantal geleiders: 4 doorsnede: Kies een item. mm²
Aardverbinding: aard: gemeenschappelijk bereikbaarheid: in orde - gemeenschap. aardonderbreker is bereikbaar
Aardelektrode: type: lus sectie: 16 mm²
Diff. schakelaar: algemene: 2p 40A/300mA bijkomende: Kies een item.
Eéndraadschema en situatieplan: ☒ zie bijlage ☐ referentie: 428-6090659 - 1
Installatie uitgevoerd overeenkomstig schema en plan: in orde Staat vast of - opgesteld materieel: in orde
Aanwezige bijzondere installaties: ☐ PV ☐ zwembad ☐ sauna ☐ voeding elektrisch voertuig ☐ -
Nog niet geplaatst: ☐ keuken ☐ badkamer ☐ C.V. ☐ verlichting ☐ -
☐ gasmeter ☐ watermeter ☐ hoofd - ☐ bijkomende - equipotentiaal verbinding
Aantal borden: 1 Aantal eindstroombanen, incl reserve: 4

RESULTATEN

Algemene isolatieweerstand: 2,04 MOhm

Spreidingsweerstand: 4,3 Ohm

Testknop diff.schak.: in orde

Controle foutlus: in orde

Continuïteit PE- en equipotentiaal verbinding: in orde

Bescherming tegen elektrische schokken:

rechtstreekse aanraking: in orde

onrechtstreekse aanraking: in orde

Bescherming tegen overstroom: in orde

Bescherming vast of - opgesteld materieel klasse I: in orde

VASTSTELLINGEN - Nota (N) - Opmerking (O) - Inbreuk (I) - de nummers verwijzen naar de standaard inbreuken

N	geen
I	geen

BESLUIT

De elektrische installatie **voldoet** aan de voorschriften van Boek 1 van het koninklijk besluit van 8 september 2019.

De volgende controle moet worden uitgevoerd **uiterlijk op hoger vermelde datum volgende controle**.

De ééndraadschema's en situatieplannen van de installatie werden gedateerd en ondertekend. De ingangsklemmen van de differentieelstroominrichting(en) geplaatst aan het begin van de installatie zijn verzegeld.


Voor de Technisch Directeur,

Ir. G. Croes



RAADGEVINGEN / REGLEMENTAIRE VOORSCHRIFTEN

Lees de reglementaire voorschriften via deze link: https://www.ocb.be/documenten/2020/informatienote_reglementaire_voorschriften.pdf

BVBA
ELEKTRO HOEST
 Halve Maandreef 10 - 8300 Knokke-Heist
 Tel. 050 60 93 08 - Fax 050 62 20 24
 BTW/BE 0444.281.675
 patrick.hoest@telenet.be

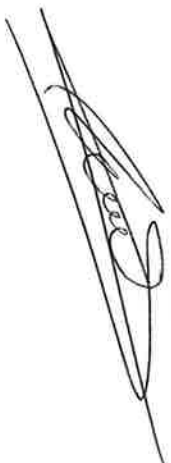


De gadestraat 114
 8300 Knokke
 algemeen gebouwe

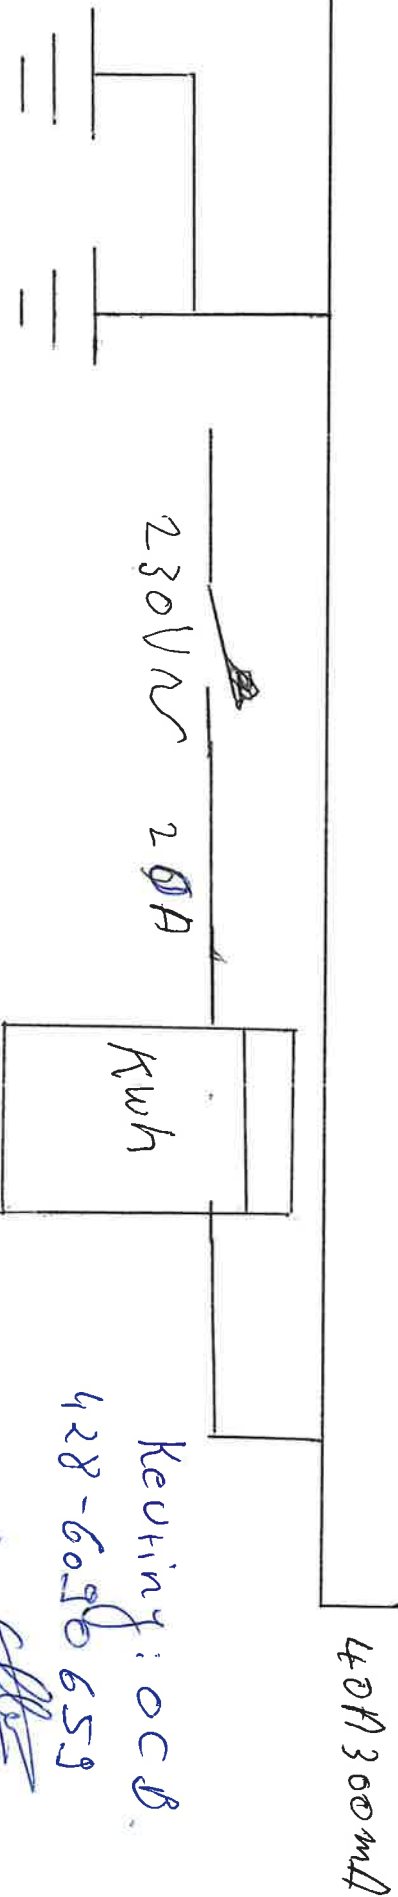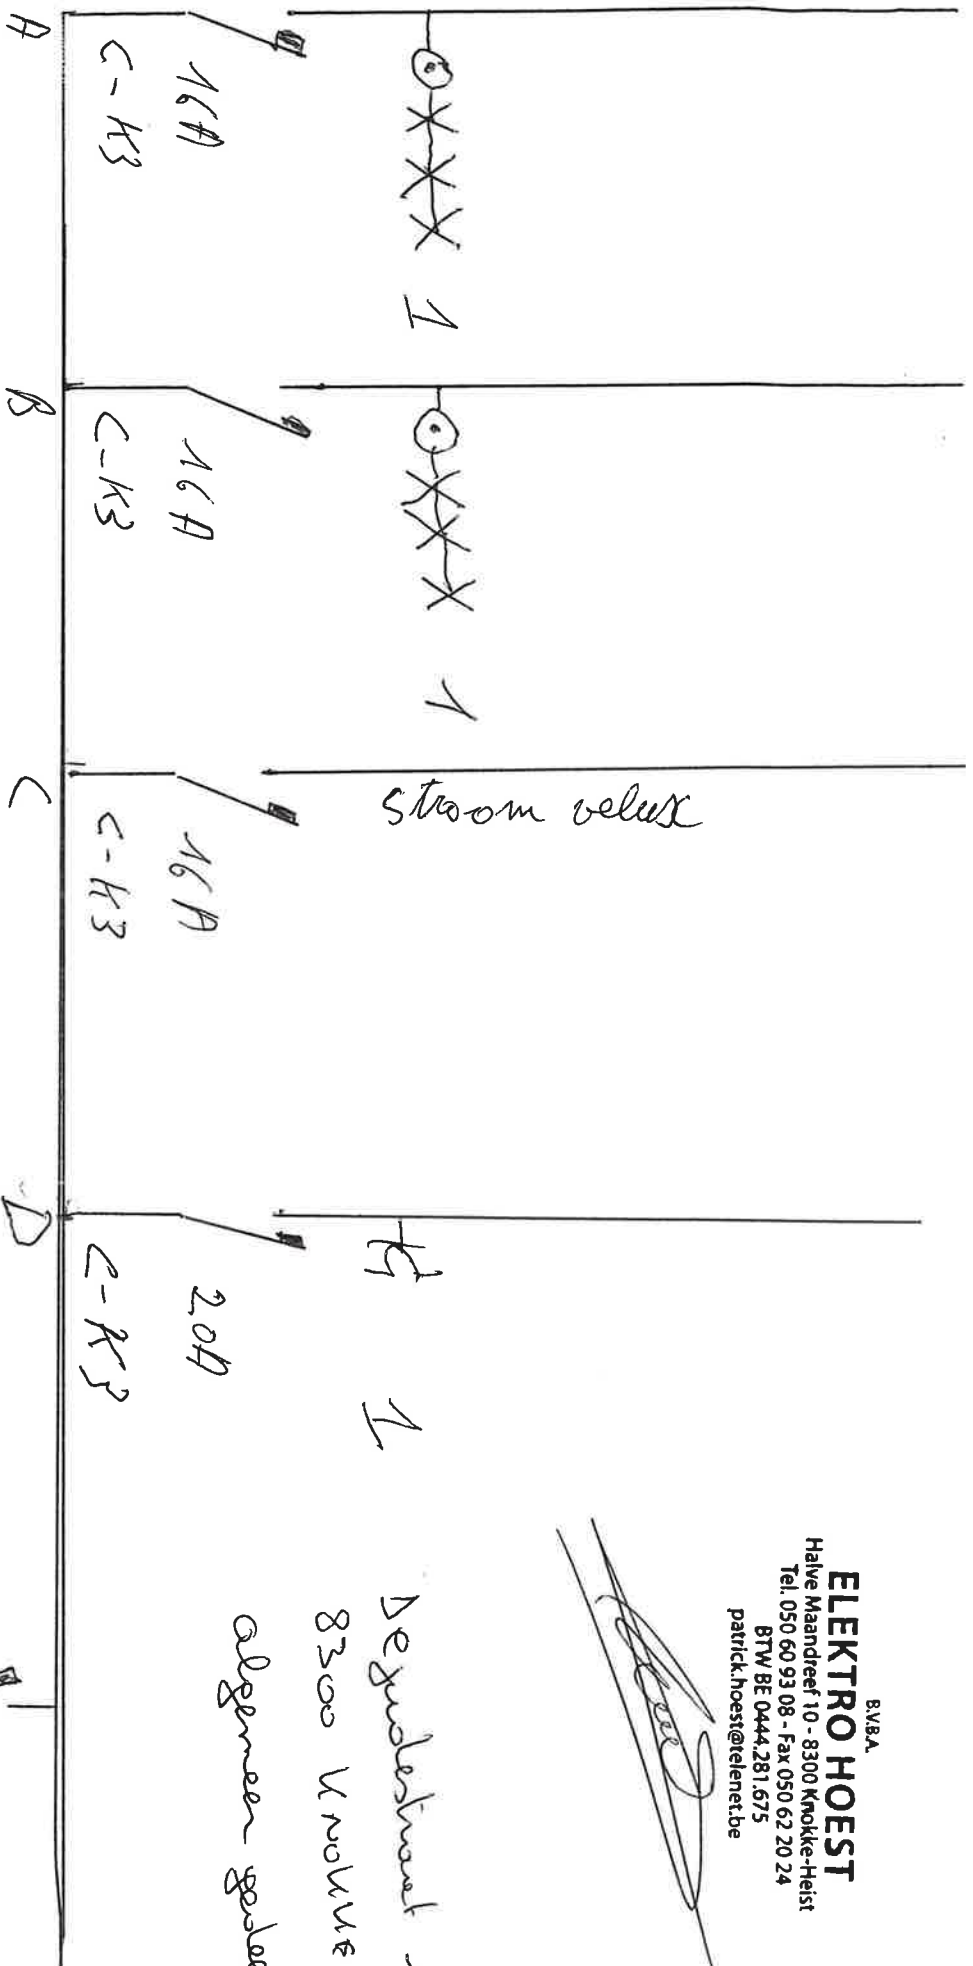


Keuring: OCB
 428-6096659



B.V.B.A.
ELEKTRO HOEST
 Halve Maandreef 10 - 8300 Knokke-Heist
 Tel. 050 60 93 08 - Fax 050 62 20 24
 BTW BE 0444.281.675
 patrick.hoest@telenet.be

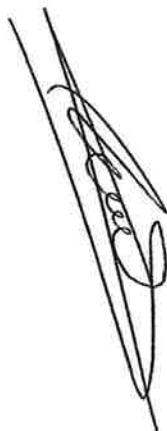


De geadresseerde
 8300 Knokke-Heist
 algemeen gedeelte

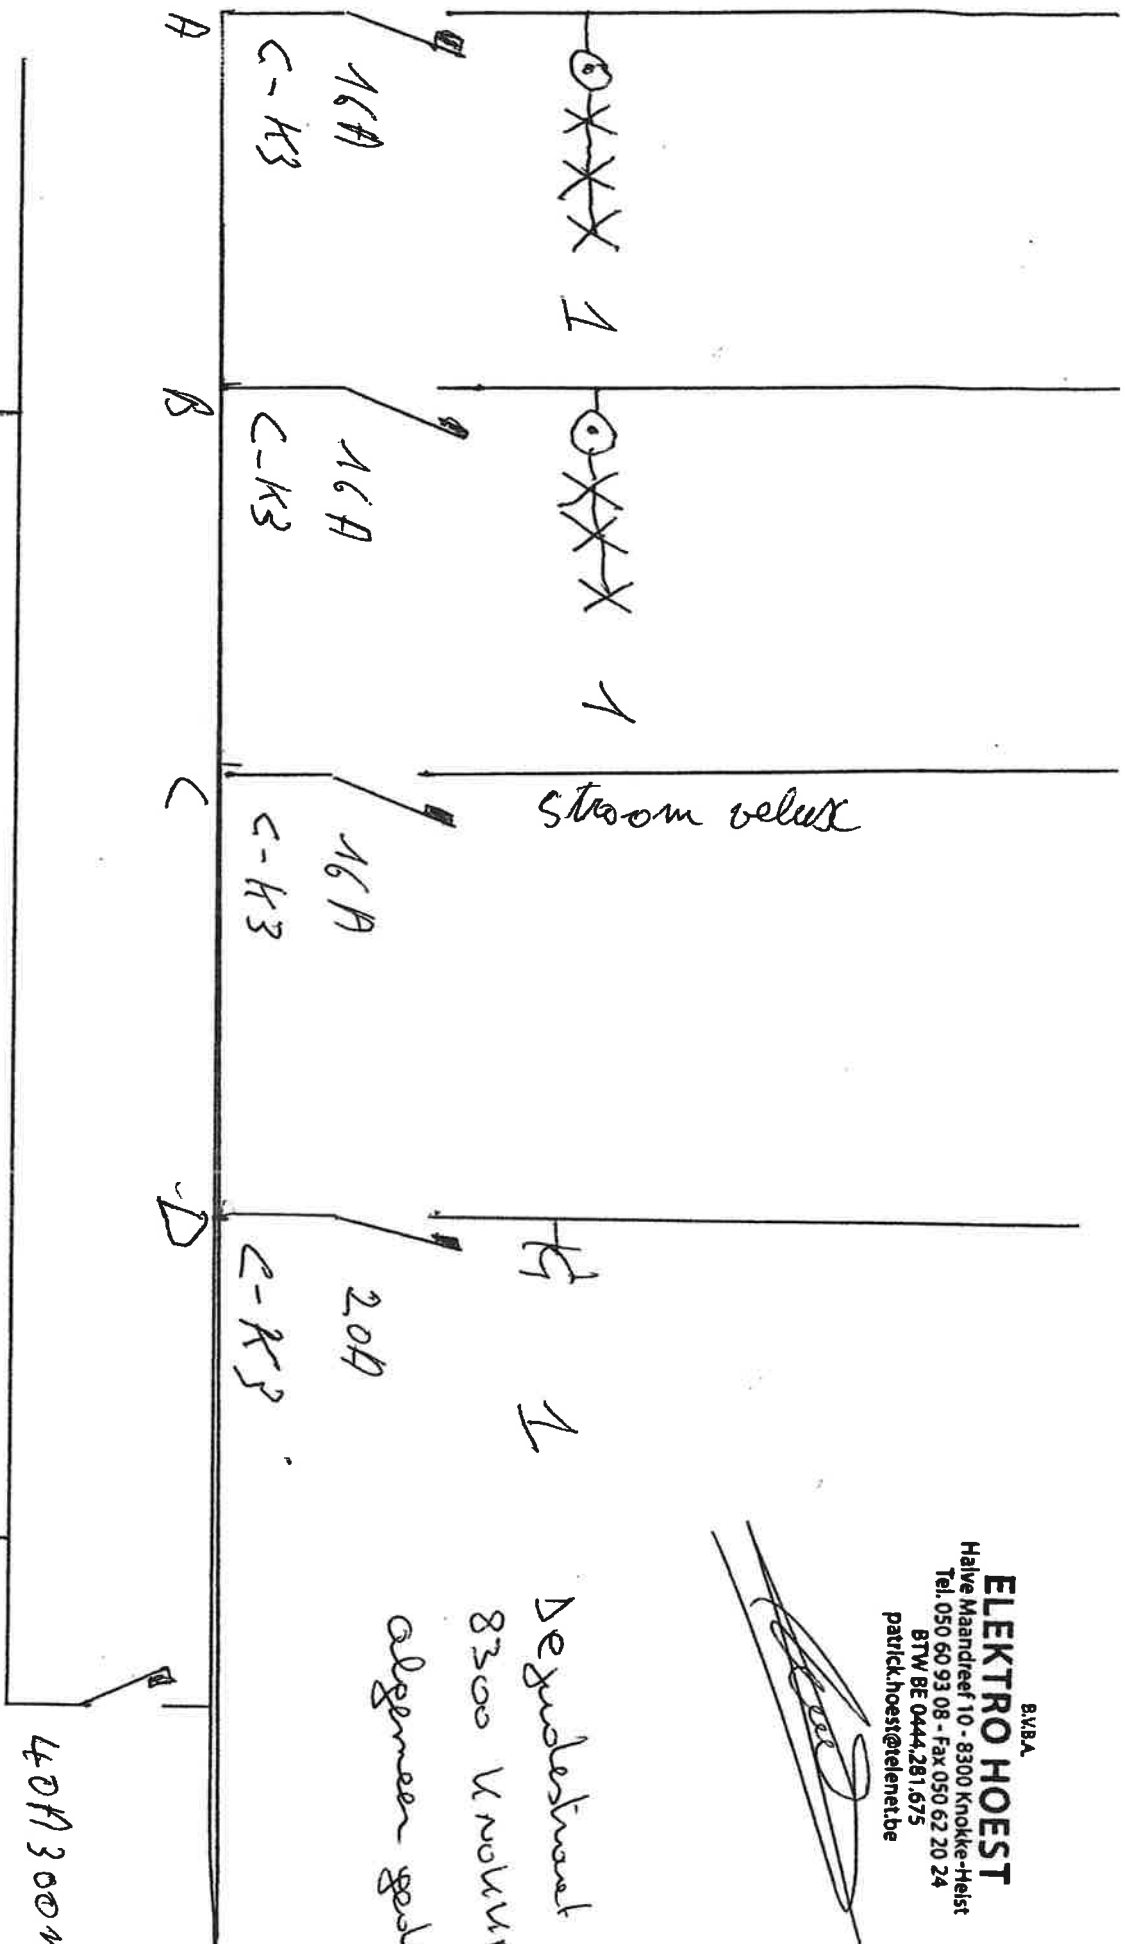

Keuring: OCB
 428-6090659.



ELEKTRO HOEST
 BVBA
 Halve Maandreef 10 - 8300 Knokke-Heist
 Tel. 050 60 93 08 - Fax 050 62 20 24
 BTW BE 0444.281.675
 patrick.hoest@telenet.be

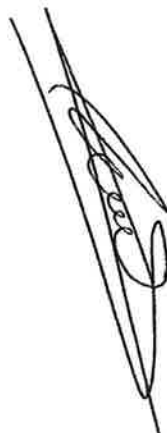

De geadresseerde
 8300 Knokke-Heist
 algemeen gedeelte

