


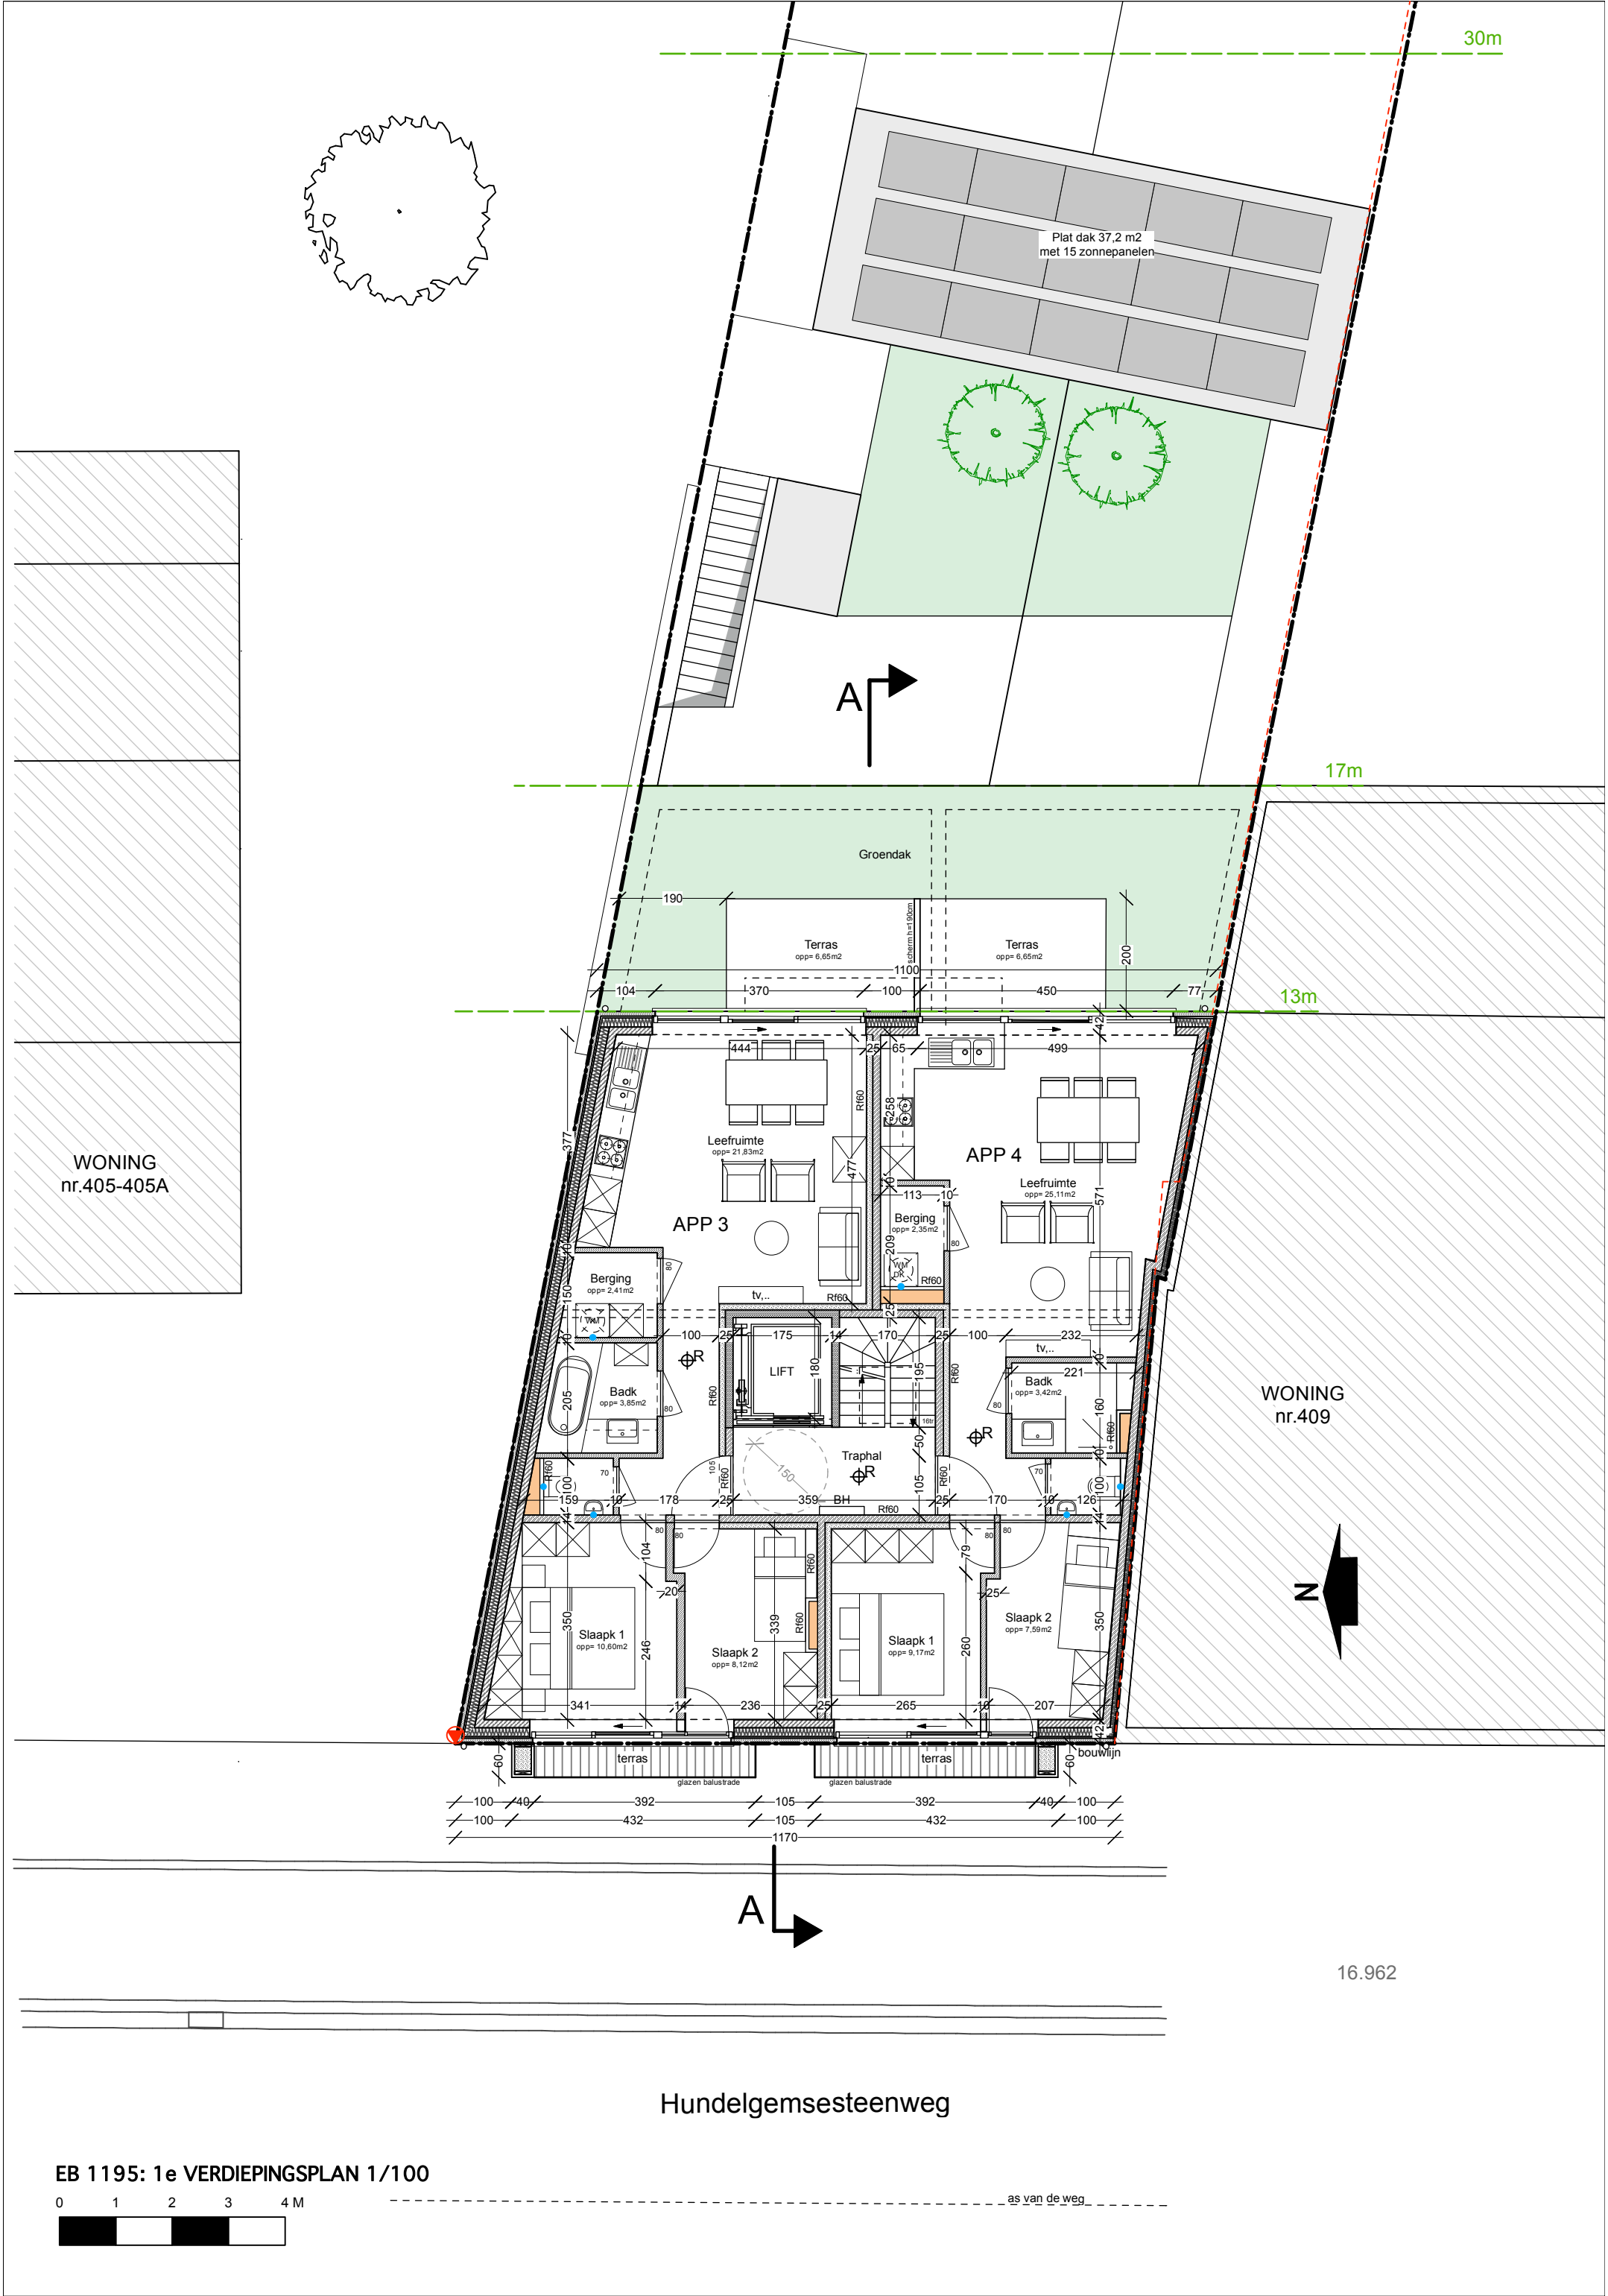

WONING
nr.405-405A

WONING
nr.409

EB 1195: 1e VERDIEPINGSPLAN 1/100

