


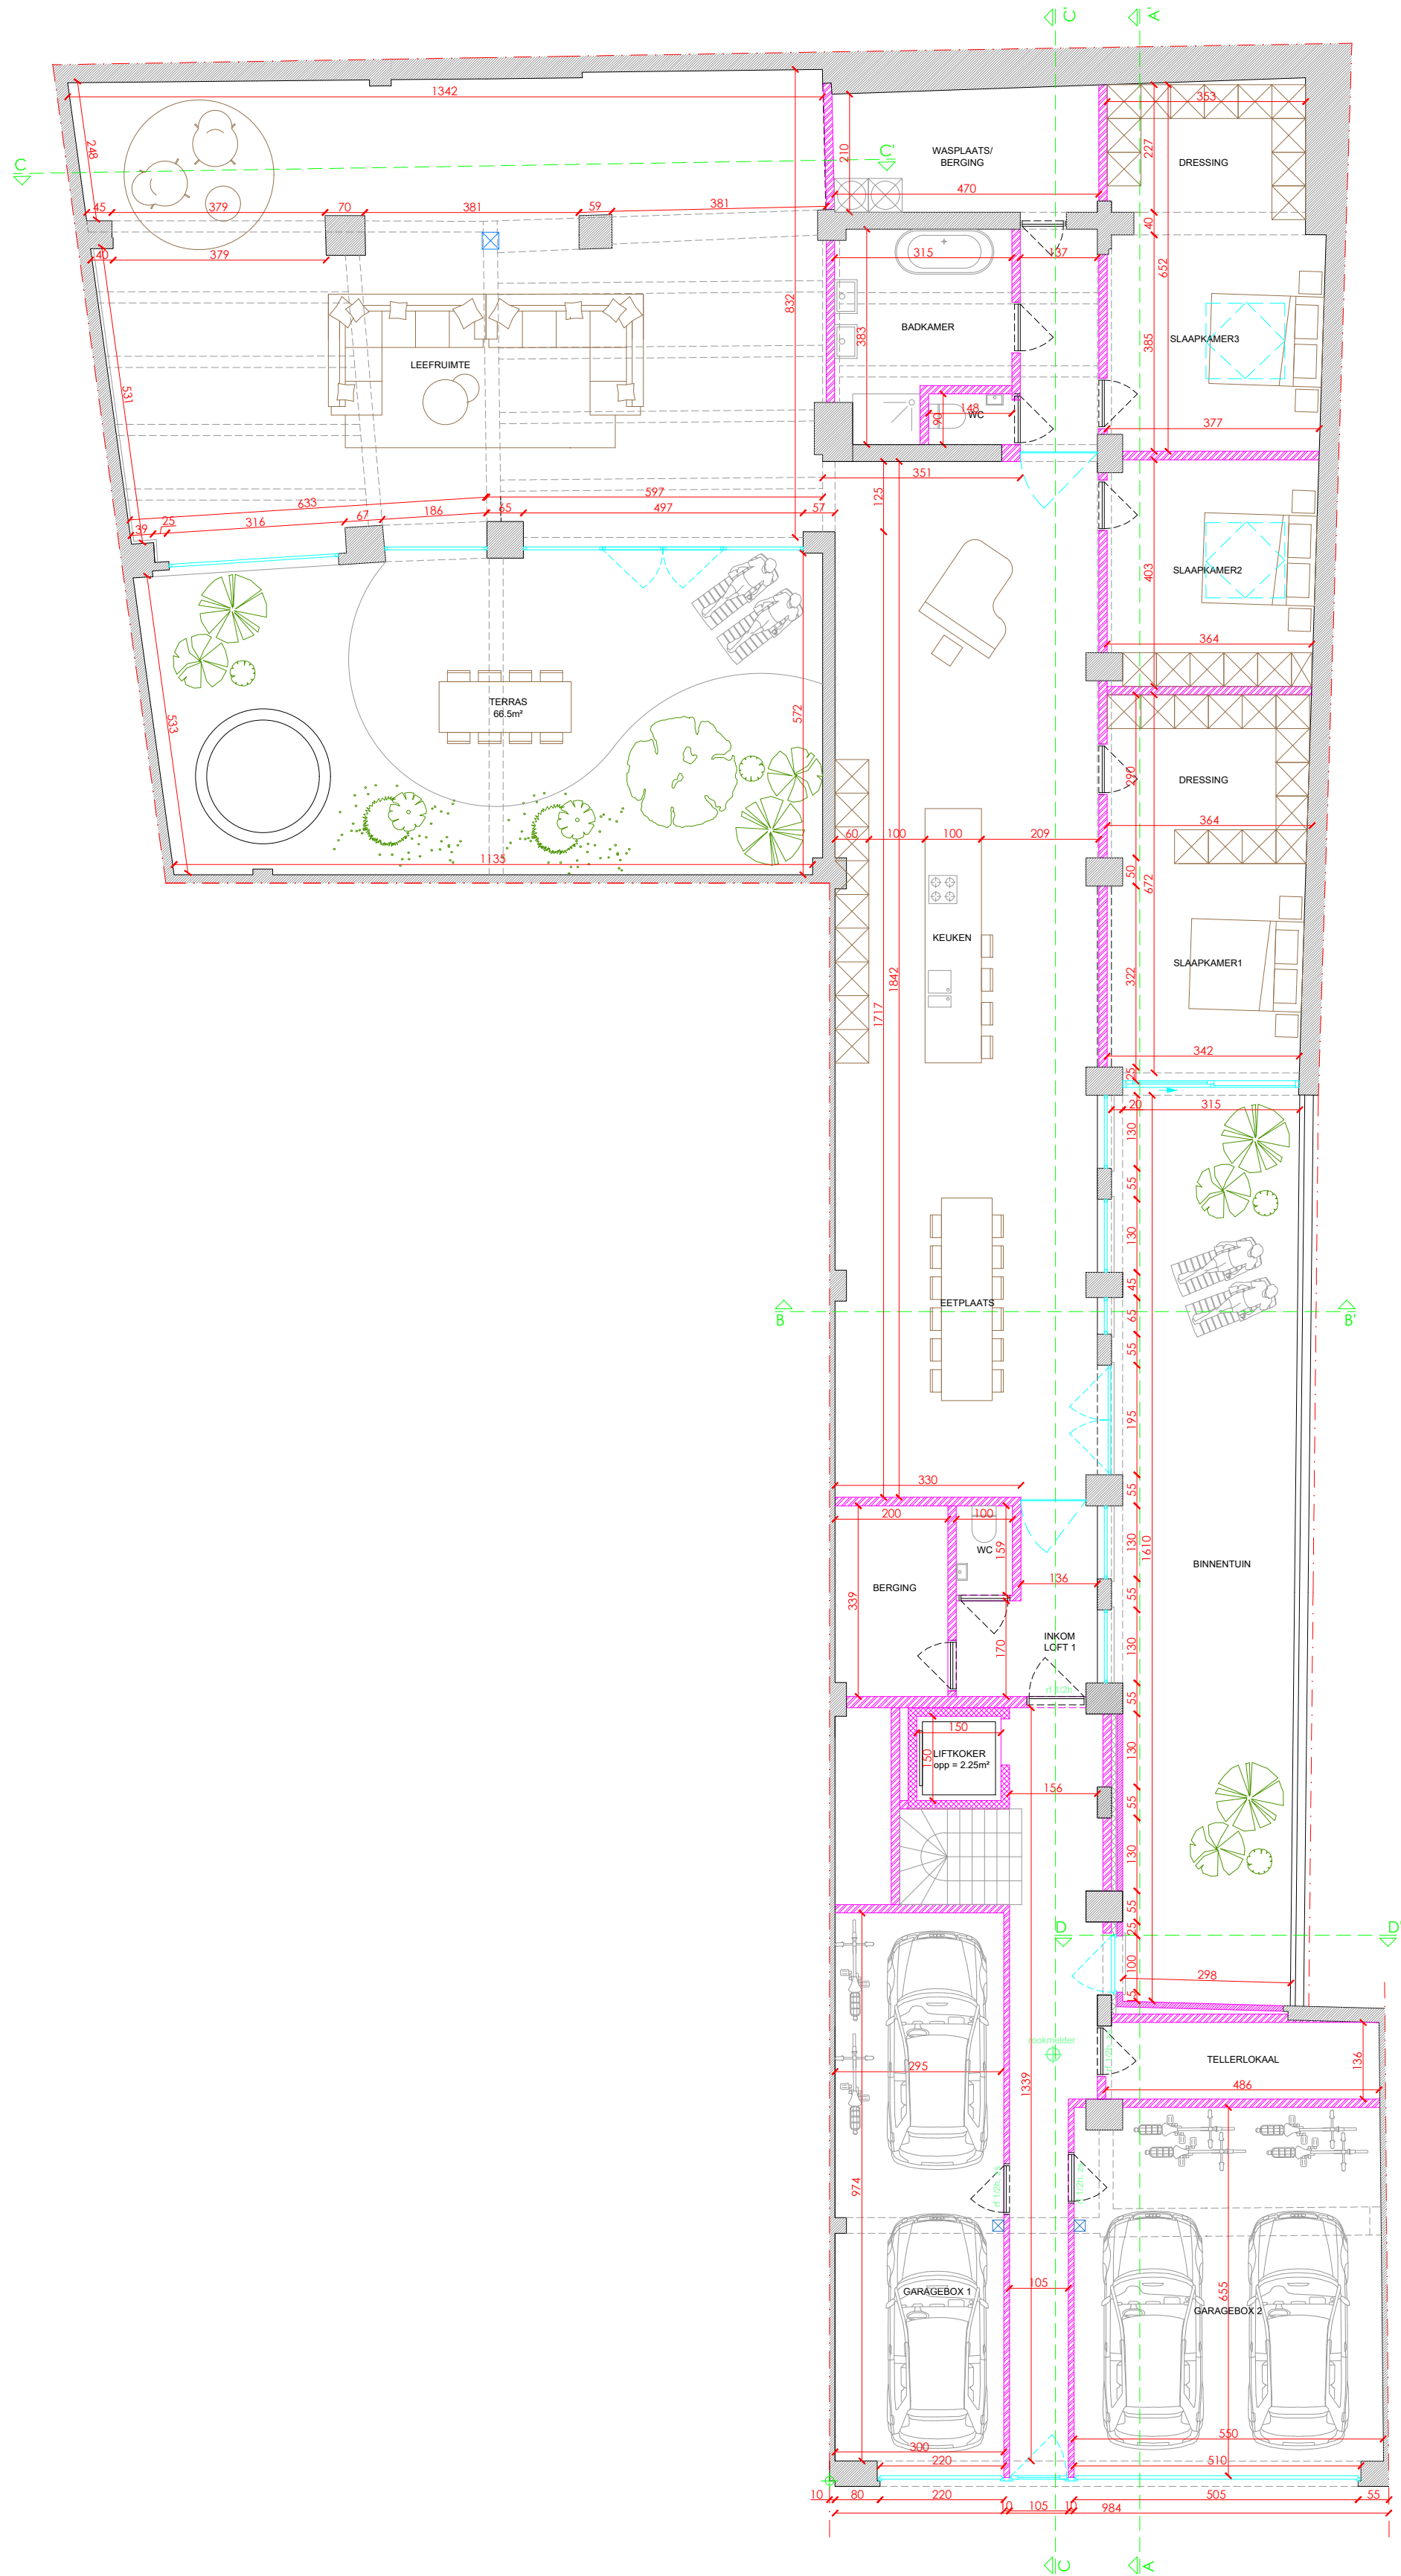

NIEUWE TOESTAND
GELIJKVLOERS