


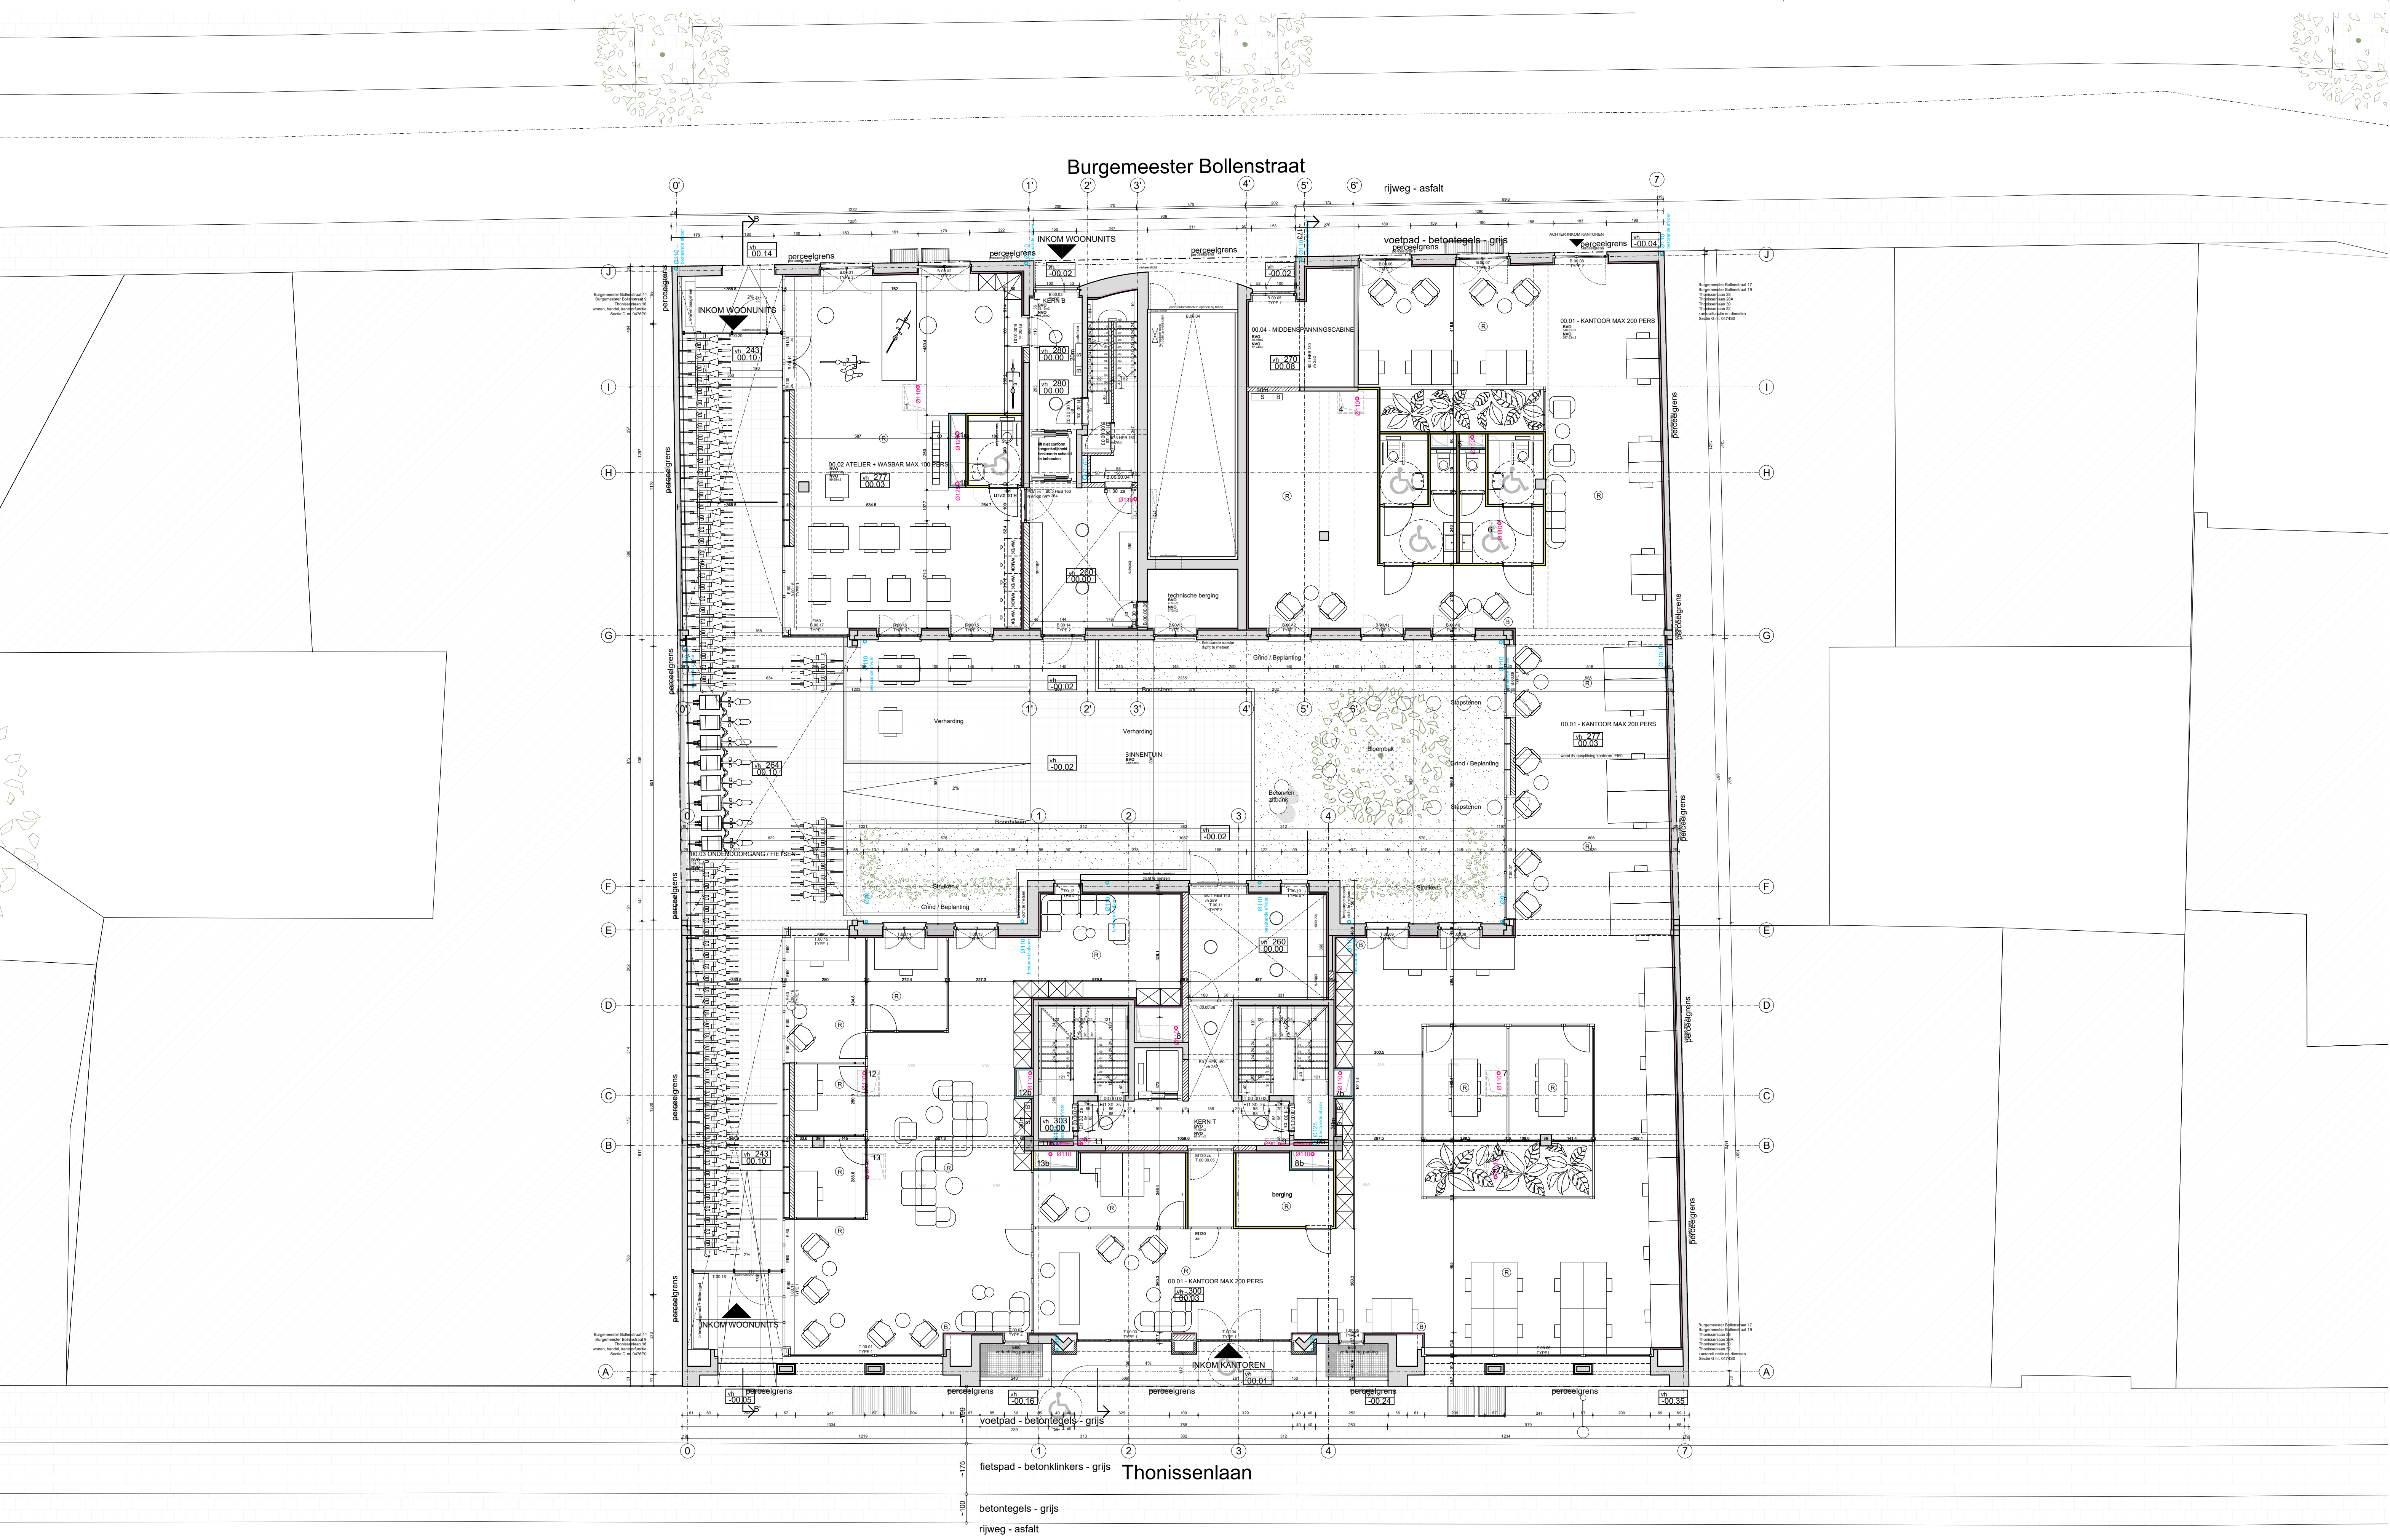

LEGENDE

bestaande en blijvende constructies

af te breken constructies

betonblokken

sneelbouwsteen

silicaatsteen

parementsteen

volle baksteen

cellenbeton

gipsblokken

gipskartonwanden

gewapend beton

geprefabriceerde betonelementen

chape, steenslag- / hellingsbeton

thermische isolatie

naar buiten opengaand raam / deur

naar binnen opengaand raam / deur

15m

S

B

brandhaspel(kast)

snelluiker

H

hydrant

R

optische rookmelder

rw

tappunt hemelwaterrecuperatie

fw

fecaal water

vw

vuilwater

rwd

regenwater onder druk

rwg

regenwater gravitair

vr000

+00.00

vrije hoogte tot plafond

pas afgewerkte vloer

NOTA

Alle maten zijn louter informatief en dienen ter plaatse gecontroleerd te worden door de aannemer. In geval van verschillen tussen de tekeningen en de situatie op het terrein, zal de aannemer de architect schriftelijk inlichten.

W628b_voorzetwand schacht_Ei30

W628b_voorzetwand schacht_Ei30_langs badkamer

W626_voorzetwand

W626_voorzetwand_langs badkamer

W115_woningscheidende wand_Ei60

W115_woningscheidende wand_Ei60_langs badkamer

W112a_interne wand_Ei60

W112b_interne wand_Ei60_langsbadkamer

BEGA Bolland 84061K3

Artemide Dioscuri 140

Flat Polymero Kreis 460 - plafond

Flat Polymero Kreis 460 - wand

LED strip

INDEX DATUM WIJZIGING

Herbestemming kantoorgebouw Winterthur

THH 21

Thonissenlaan nr. 20 en Burgemeester Bollenstraat nr. 13 en 15, 3500 Hasselt

afdeling 7 sectie G nr. 047510

BOUWHEER	
Dethier	+32 3 216 86 50
Industrieterrein Koimen 1107	info@groepdethier.be
ARCHITECT	
Poponcini & Lootens ir. architecten bv	+32 3 225 18 84
Tavemierkaai 2 2000 Antwerpen	piv@polo-platform.eu
IR. STABILITEIT	
V2S	+32 475 45 97 23
Rooienstraat 19 Bus 16, 3600 Genk	walter@v2s.be
IR. TECHNIEKEN	
IRS studiebureau	+32 473 89 17 59
Minneveldstraat 124, 3070 Kortenberg	bart.molmans@irs-studiebureau.be
IR. ACOESTIEK	

LANDSCHAPSARCHITECT

EPB	+32 495 91 77 50
Groep Dirk De Groof	oliver@dirkdegroof.be
Mechelbaan 657 – 2580 Putte	

VEILIGHEIDSCOORDINATOR

aanbesteding

Thonissenlaan Hasselt		
Plannen - Nieuwe Toestand - Thonissenlaan - Niveau 0	1/100	
DOSSIER	EERSTE UITGIFTE	PLAN
AB_THH	12 05 2023	00.0.00
		INDEX