


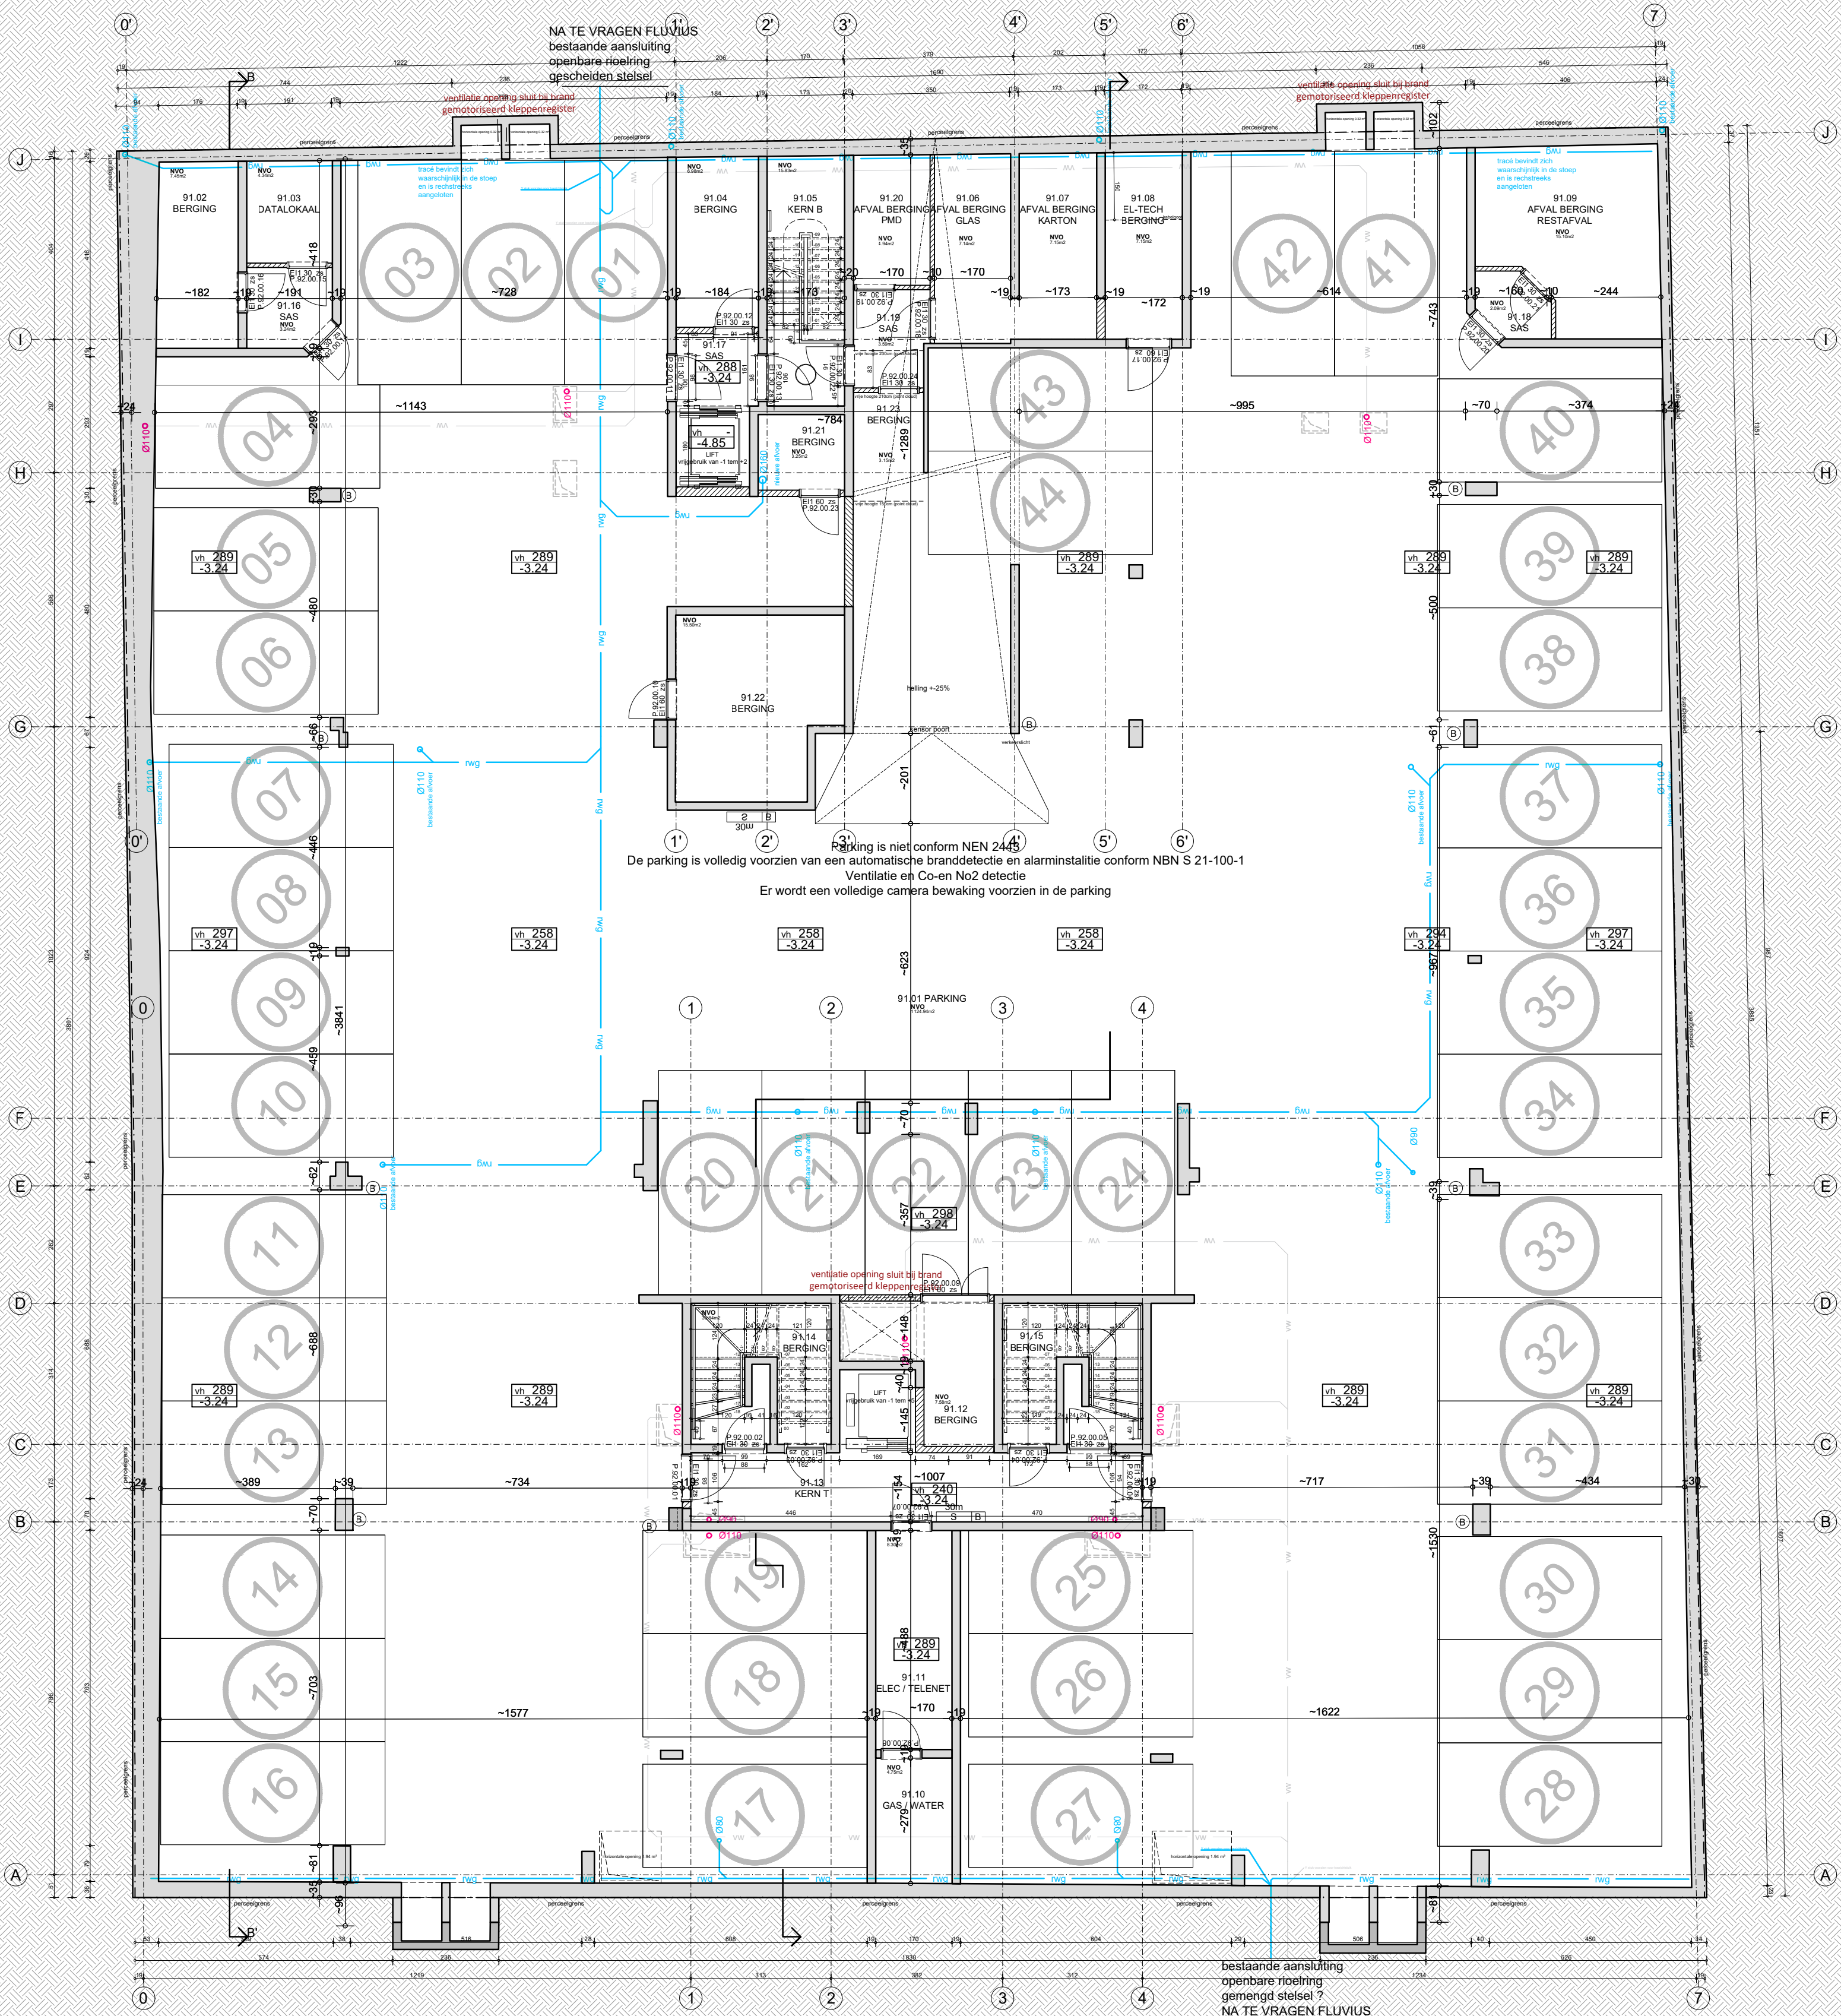

LEGENDE

bestaande en blijvende constructies	naar buiten opgaand raam / deur
af te breken constructies	naar binnen opgaand raam / deur
betonblokken	brandhaspel(kast)
snelbouwsteen	snelluiker
silicaatsteen	hydrant
parementsteen	optische rookmelder
volle baksteen	
cellerbeton	
gipsblokken	
gipskartonwanden	
gewapend beton	
geprefabriceerde betonelementen	
chape, steenslag- / hellingsbeton	
thermische isolatie	

15m
S
B

rw
tappunt hemelwaterrecuperatie

fw
fecaal water

vw
vuilwater

rwd
regenwater onder druk
richting en diameter

rwg
regenwater gravitair
1%

vr000
+00.00
vrije hoogte tot plafond
pas afgewerkte vloer

NOTA

Alle maten zijn louter informatief en dienen ter plaatse gecontroleerd te worden door de aannemer. In geval van verschillen tussen de tekeningen en de situatie op het terrein, zal de aannemer de architect schriftelijk inlichten.

- W628b_voorzetwand schacht_Ei30
- W628b_voorzetwand schacht_Ei30_longs badkamer
- W626_voorzetwand
- W626_voorzetwand_longs badkamer
- W115_woningscheidende wand_Ei60
- W115_woningscheidende wand_Ei60_longs badkamer
- W112a_interne wand_Ei60
- W112b_interne wand_Ei60_longs badkamer
- BEGA Bollard 84061K3
- Artemide Dioscuri 140
- Flat Polymero Kreis 460 - plafond
- Flat Polymero Kreis 460 - wand
- LED strip

INDEX DATUM WILZIGING



Herbestemming kantoorgebouw Winterthur


THH 21
Thonissenlaan nr. 20 en Burgemeester Bollenstraat nr. 13 en 15, 3500 Hasselt
afdeling 7 sectie G nr. 047510

BOUWWHEER	
Dethier Industrieterrein Kolmen 1107	+32 3 216 86 50 info@groepdethier.be
ARCHITECT	
Poponcini & Lootens ir. architecten bv Tavemierkaai 2 2000 Antwerpen	+32 3 225 18 84 piv@polo-platform.eu
IR. STABILITEIT	
V2S Rooienstraat 19 Bus 16, 3600 Genk	+32 475 45 97 23 walter@v2s.be
IR. TECHNIEKEN	
IRS studiebureau Minneveldstraat 124, 3070 Kortenberg	+32 473 89 17 59 bart.molmans@irs-studiebureau.be
IR. ACOESTIEK	

LANDSCHAPSARCHITECT

EPB Groep Dirk De Groof Mechelbaan 657 - 2580 Putte	+32 495 91 77 50 oliver@dirkdegroof.be
---	---

VEILIGHEIDSCOORDINATOR

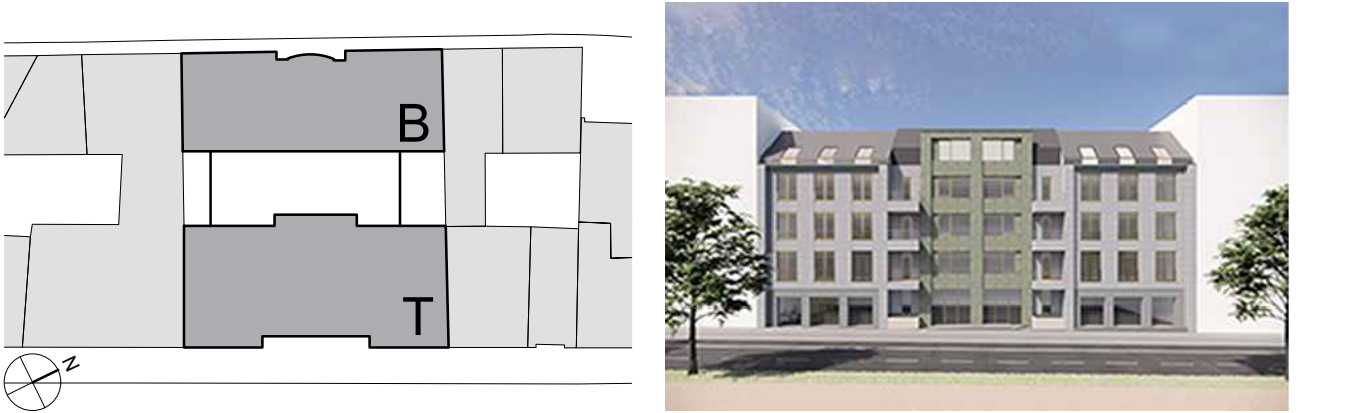

aanbesteding