


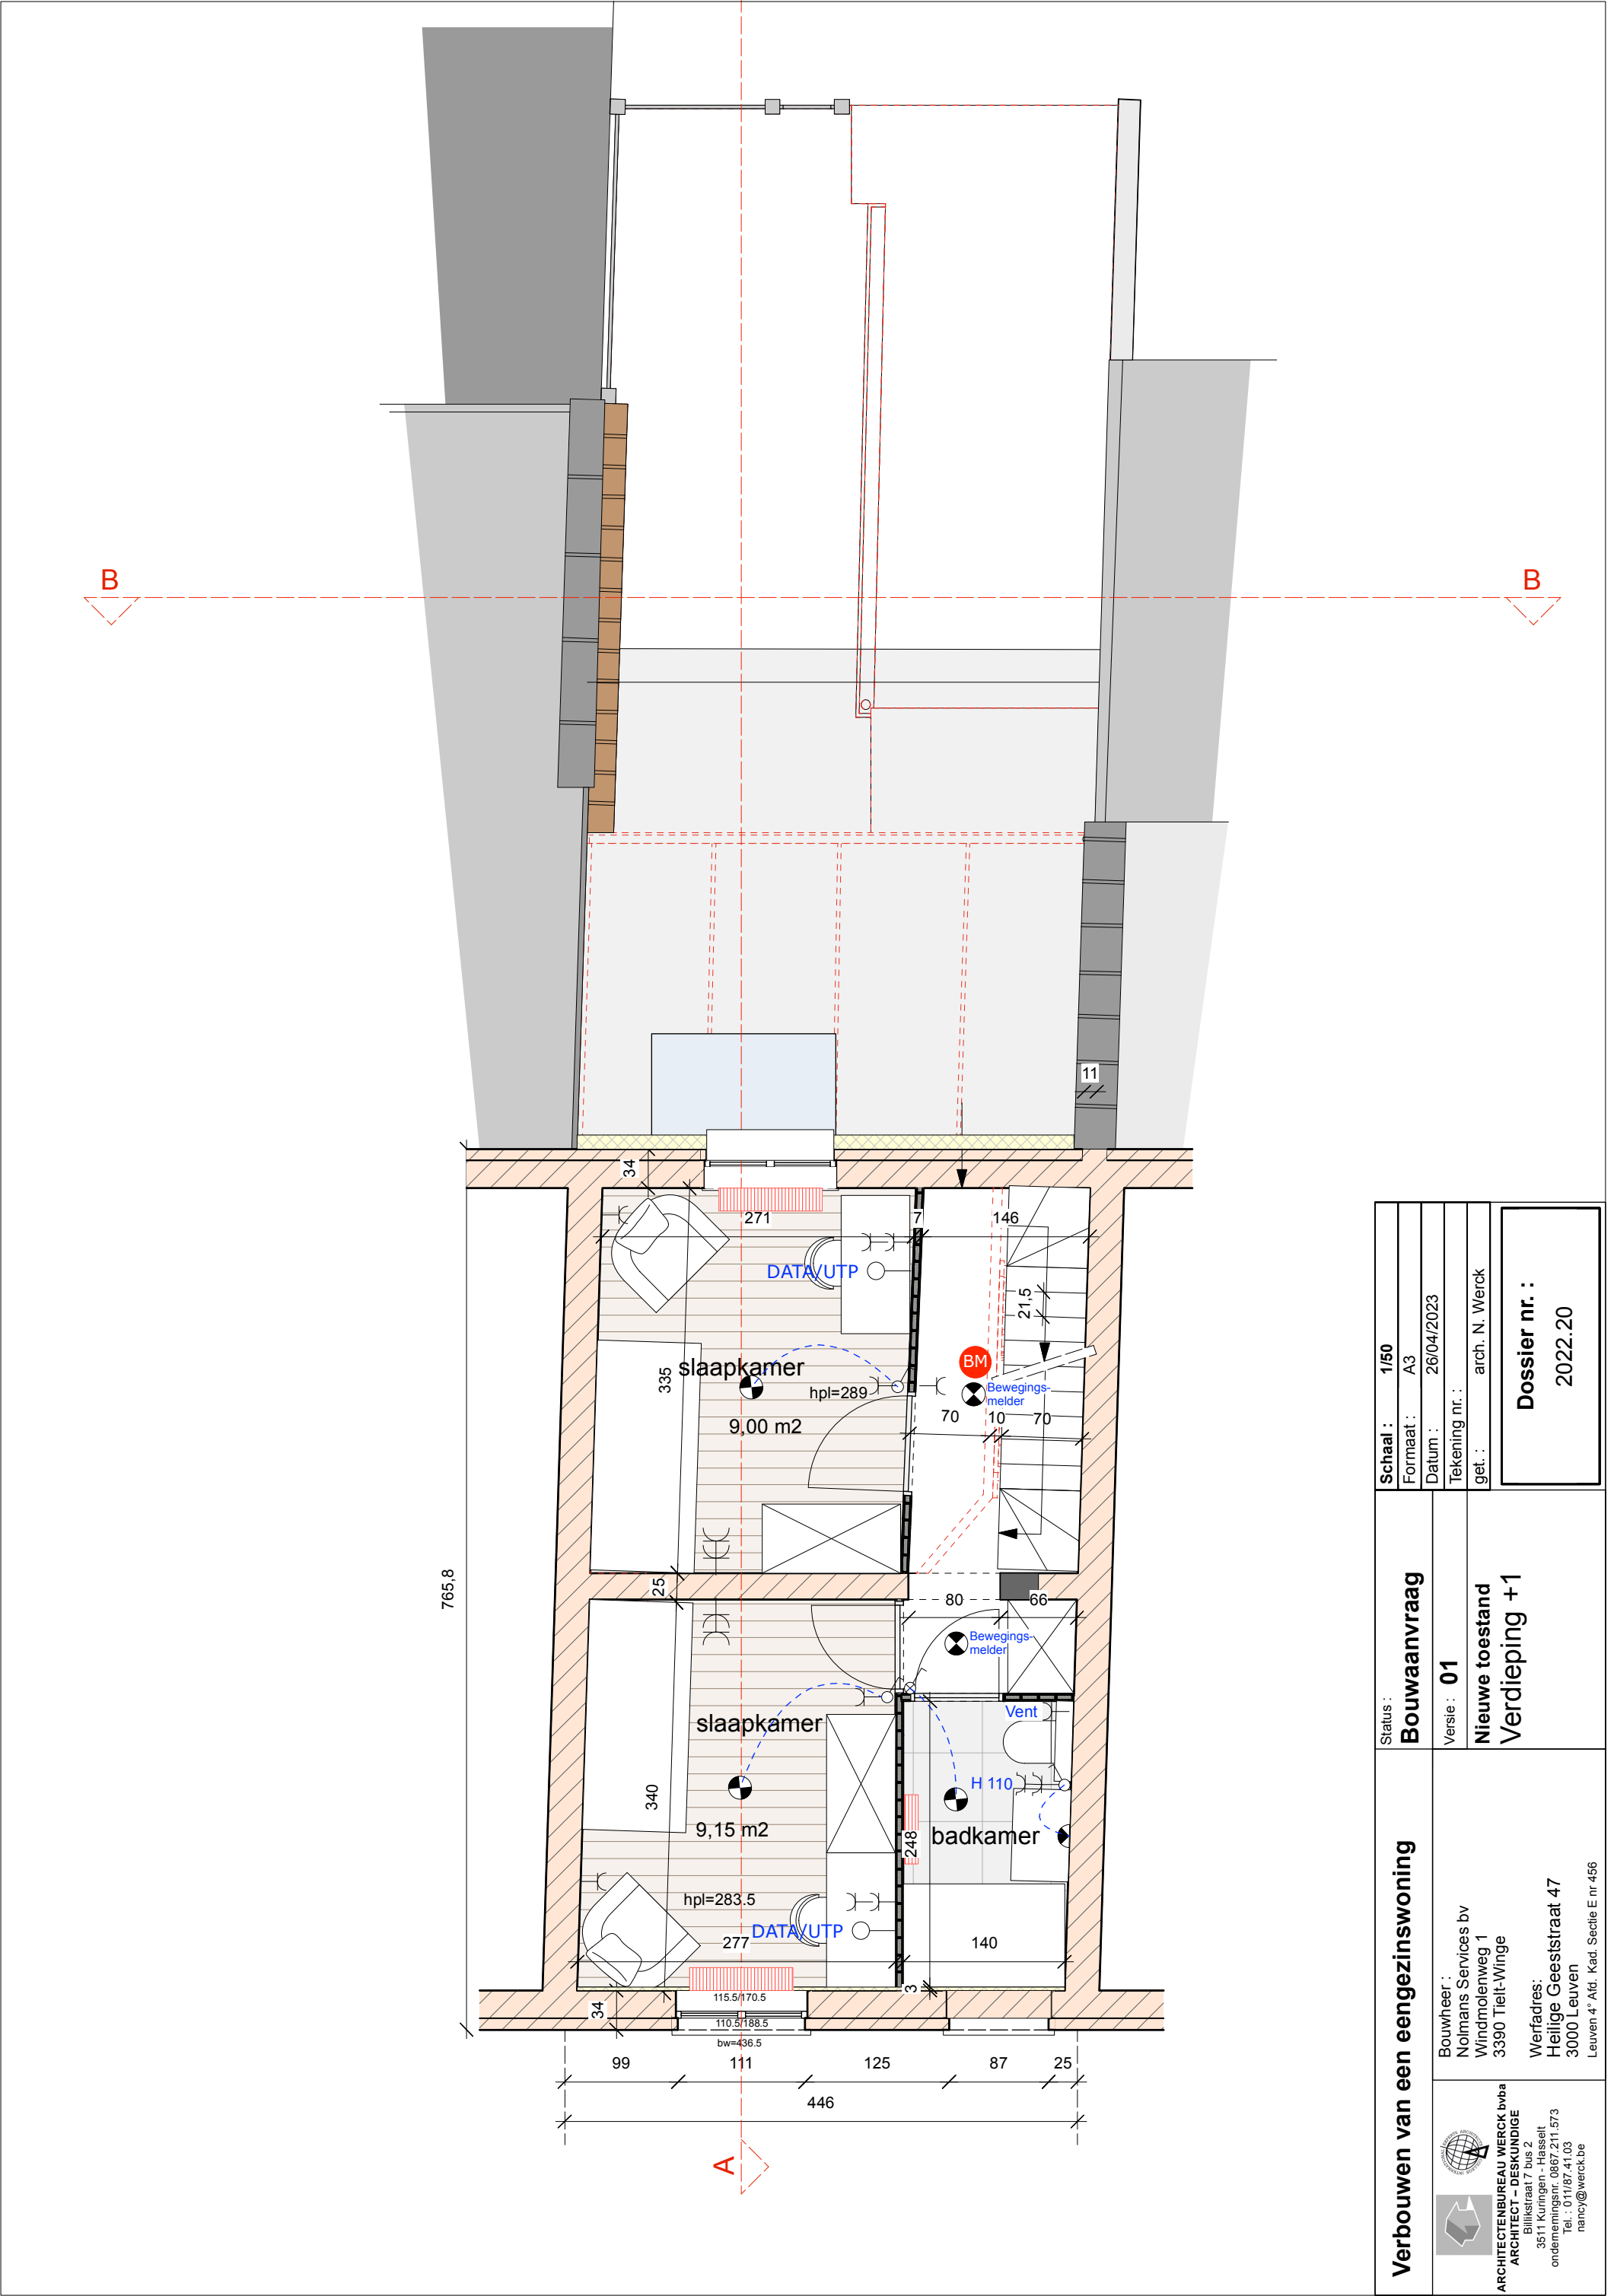

Verbouwen van een eengezinswoning	Status : Bouwaanvraag	Schaal : 1/50
		Formaat : A3
		Datum : 26/04/2023
		Tekening nr. :
 ARCHITECTENBUREAU WERCK bvba ARCHITECT – DESKUNDIGE Blikstraat 7 bus 2 3511 Kuringen – Hasselt ondernemingsnr. 0867 211 573 Tel. : 011/87 41 03 nancy@werck.be	Bouwheer : Nolmans Services bv Windmolenweg 1 3390 Tiel-Winge Werfadres: Heilige Geeststraat 47 3000 Leuven Leuven 4° Afd. Kad. Sectie E nr 456	Versie : 01
		Nieuwe toestand Verdieping +1
		get. : arch. N. Werck
		Dossier nr. : 2022.20