TRANSFORMATION DE LA PROPRIÉTÉ MESDEMOISELLES HOUTMEYERS

RUE DU VILLAGE 13 ANDERLECHT

joint à ma demande de bâtir de ce jour,

ANDERLECHT, le 21 Août 1948

L'Architecte,
C. CAMPENART
ARCHITECTE DIPLOMÉ
Rue 121
BRUXELLES
119, Avenue Raymond Van der Bruggen
ANDERLECHT

Les Propriétaires,
B. Houtmeyers L. Houtmeyers
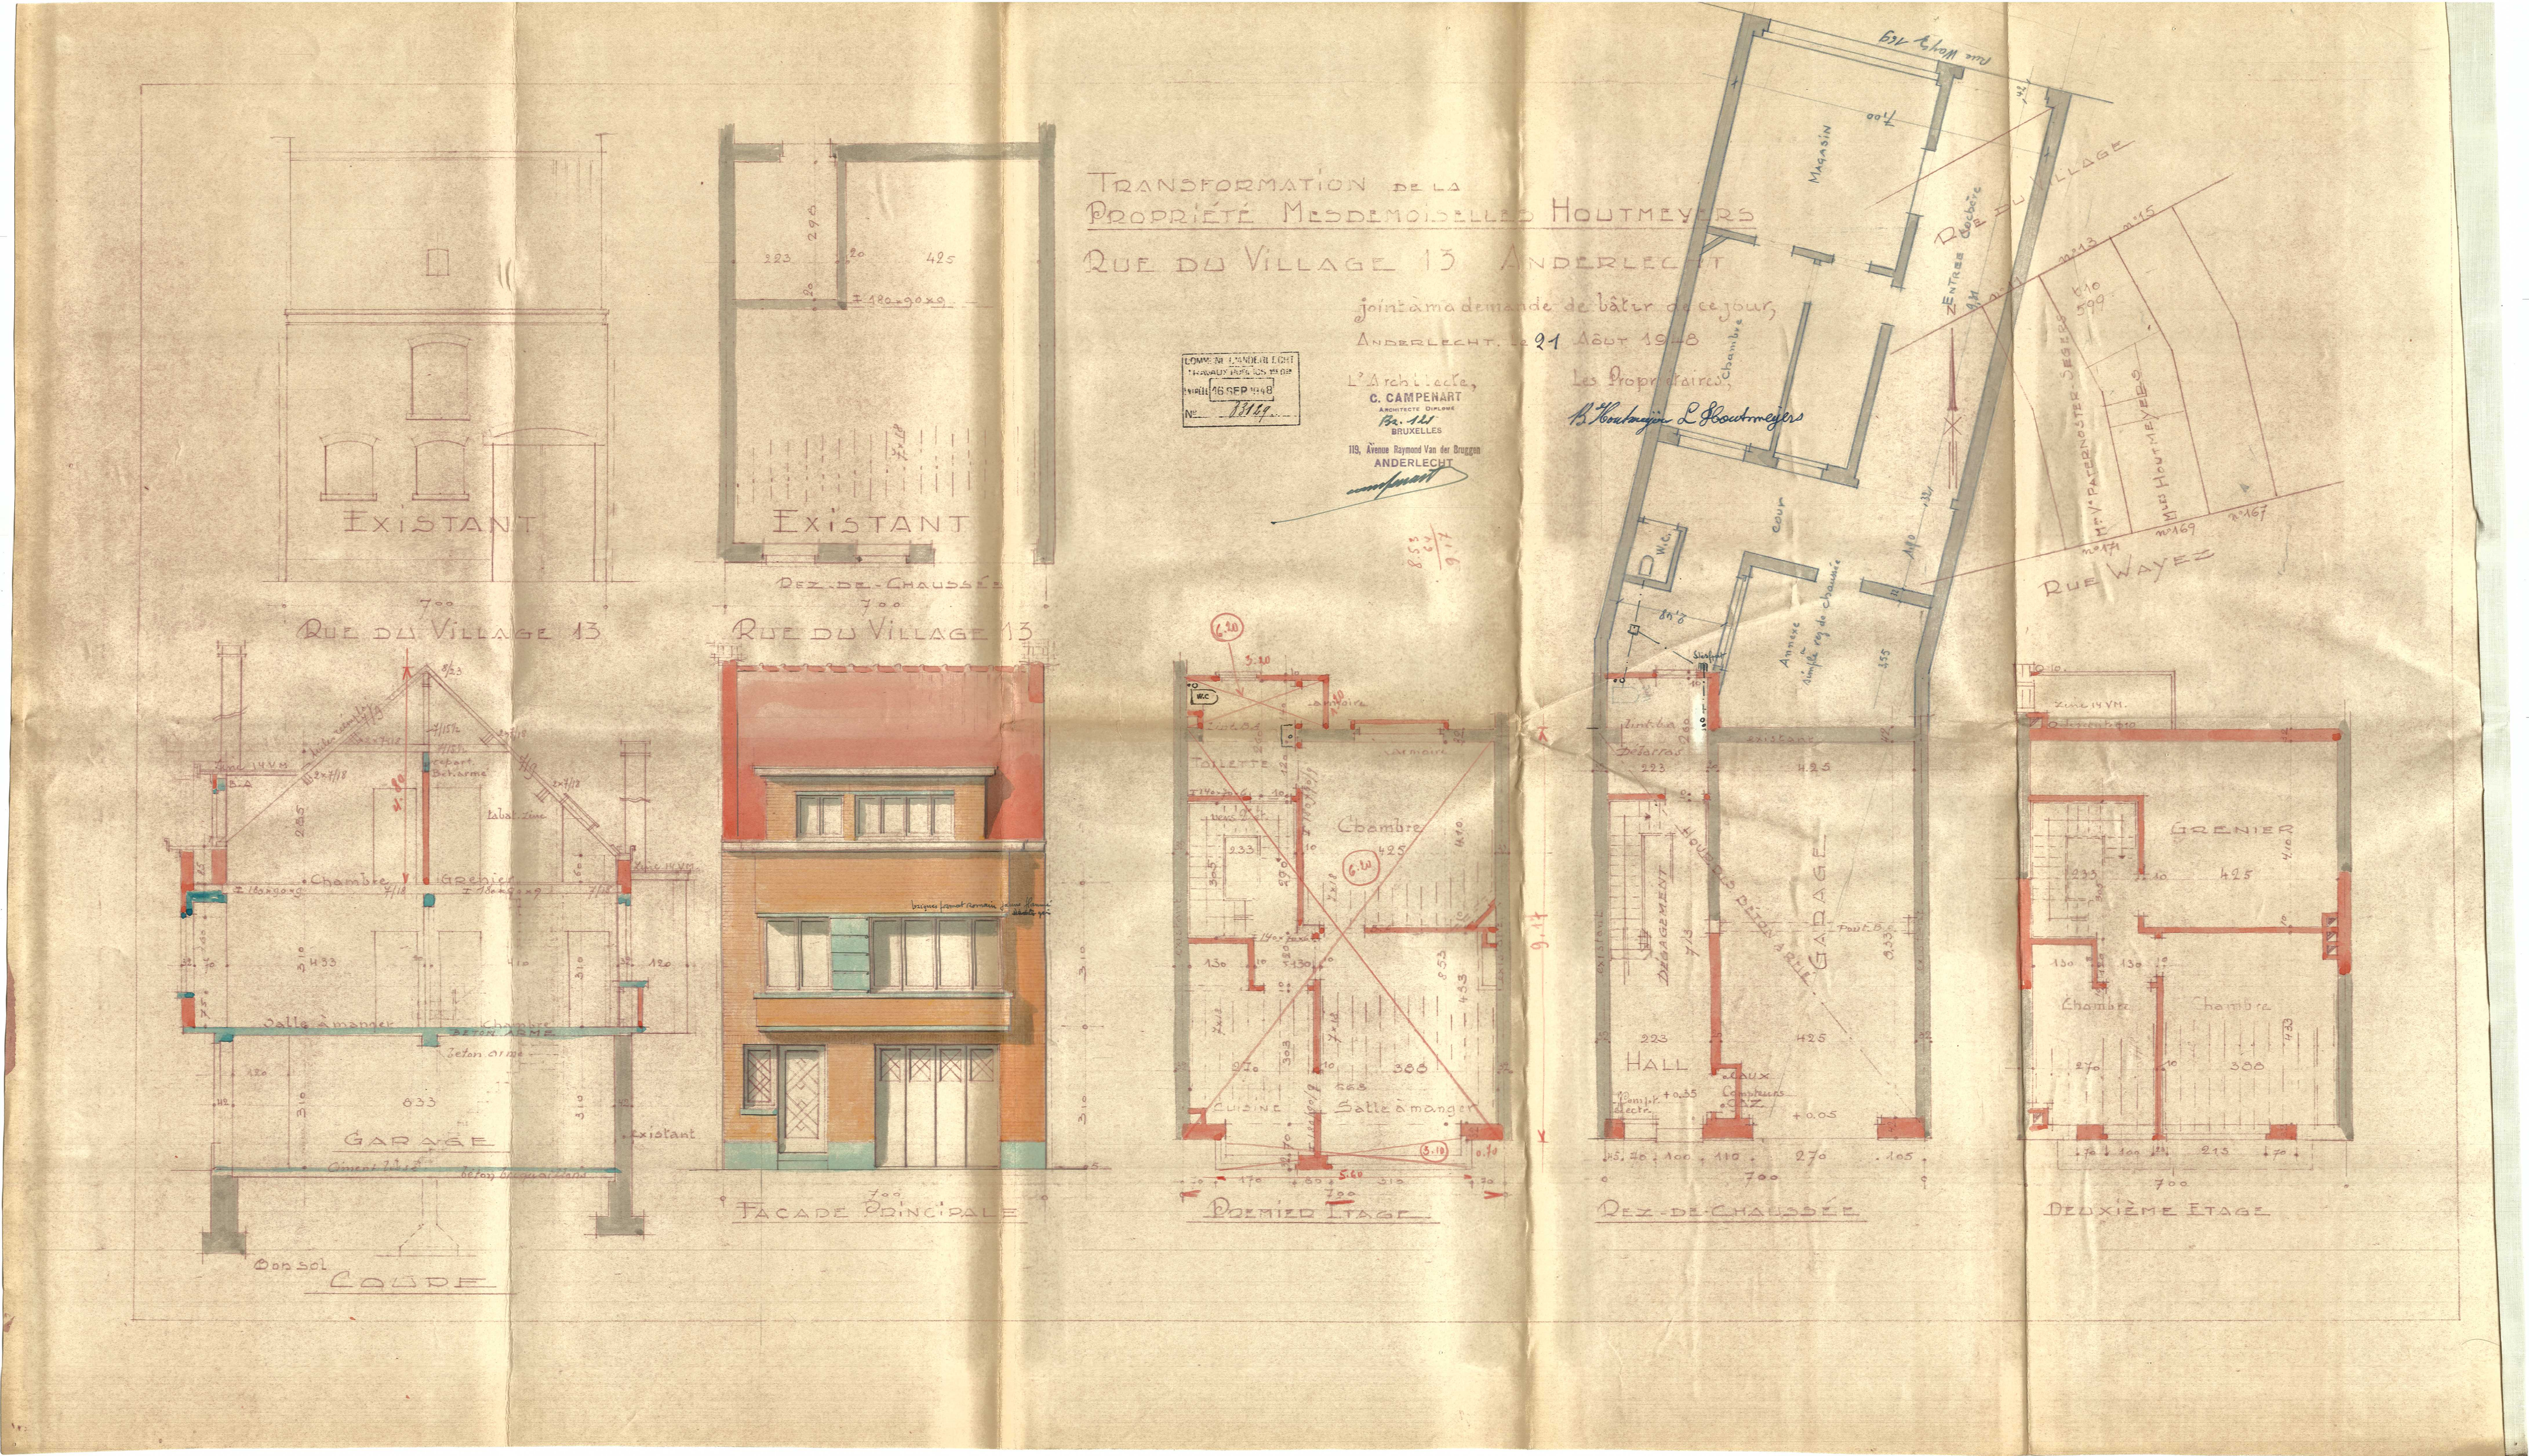
COMMUNE D'ANDERLECHT
TRAVAUX PUBLICS
Vu le 16 SEP 1948
N° 7317