
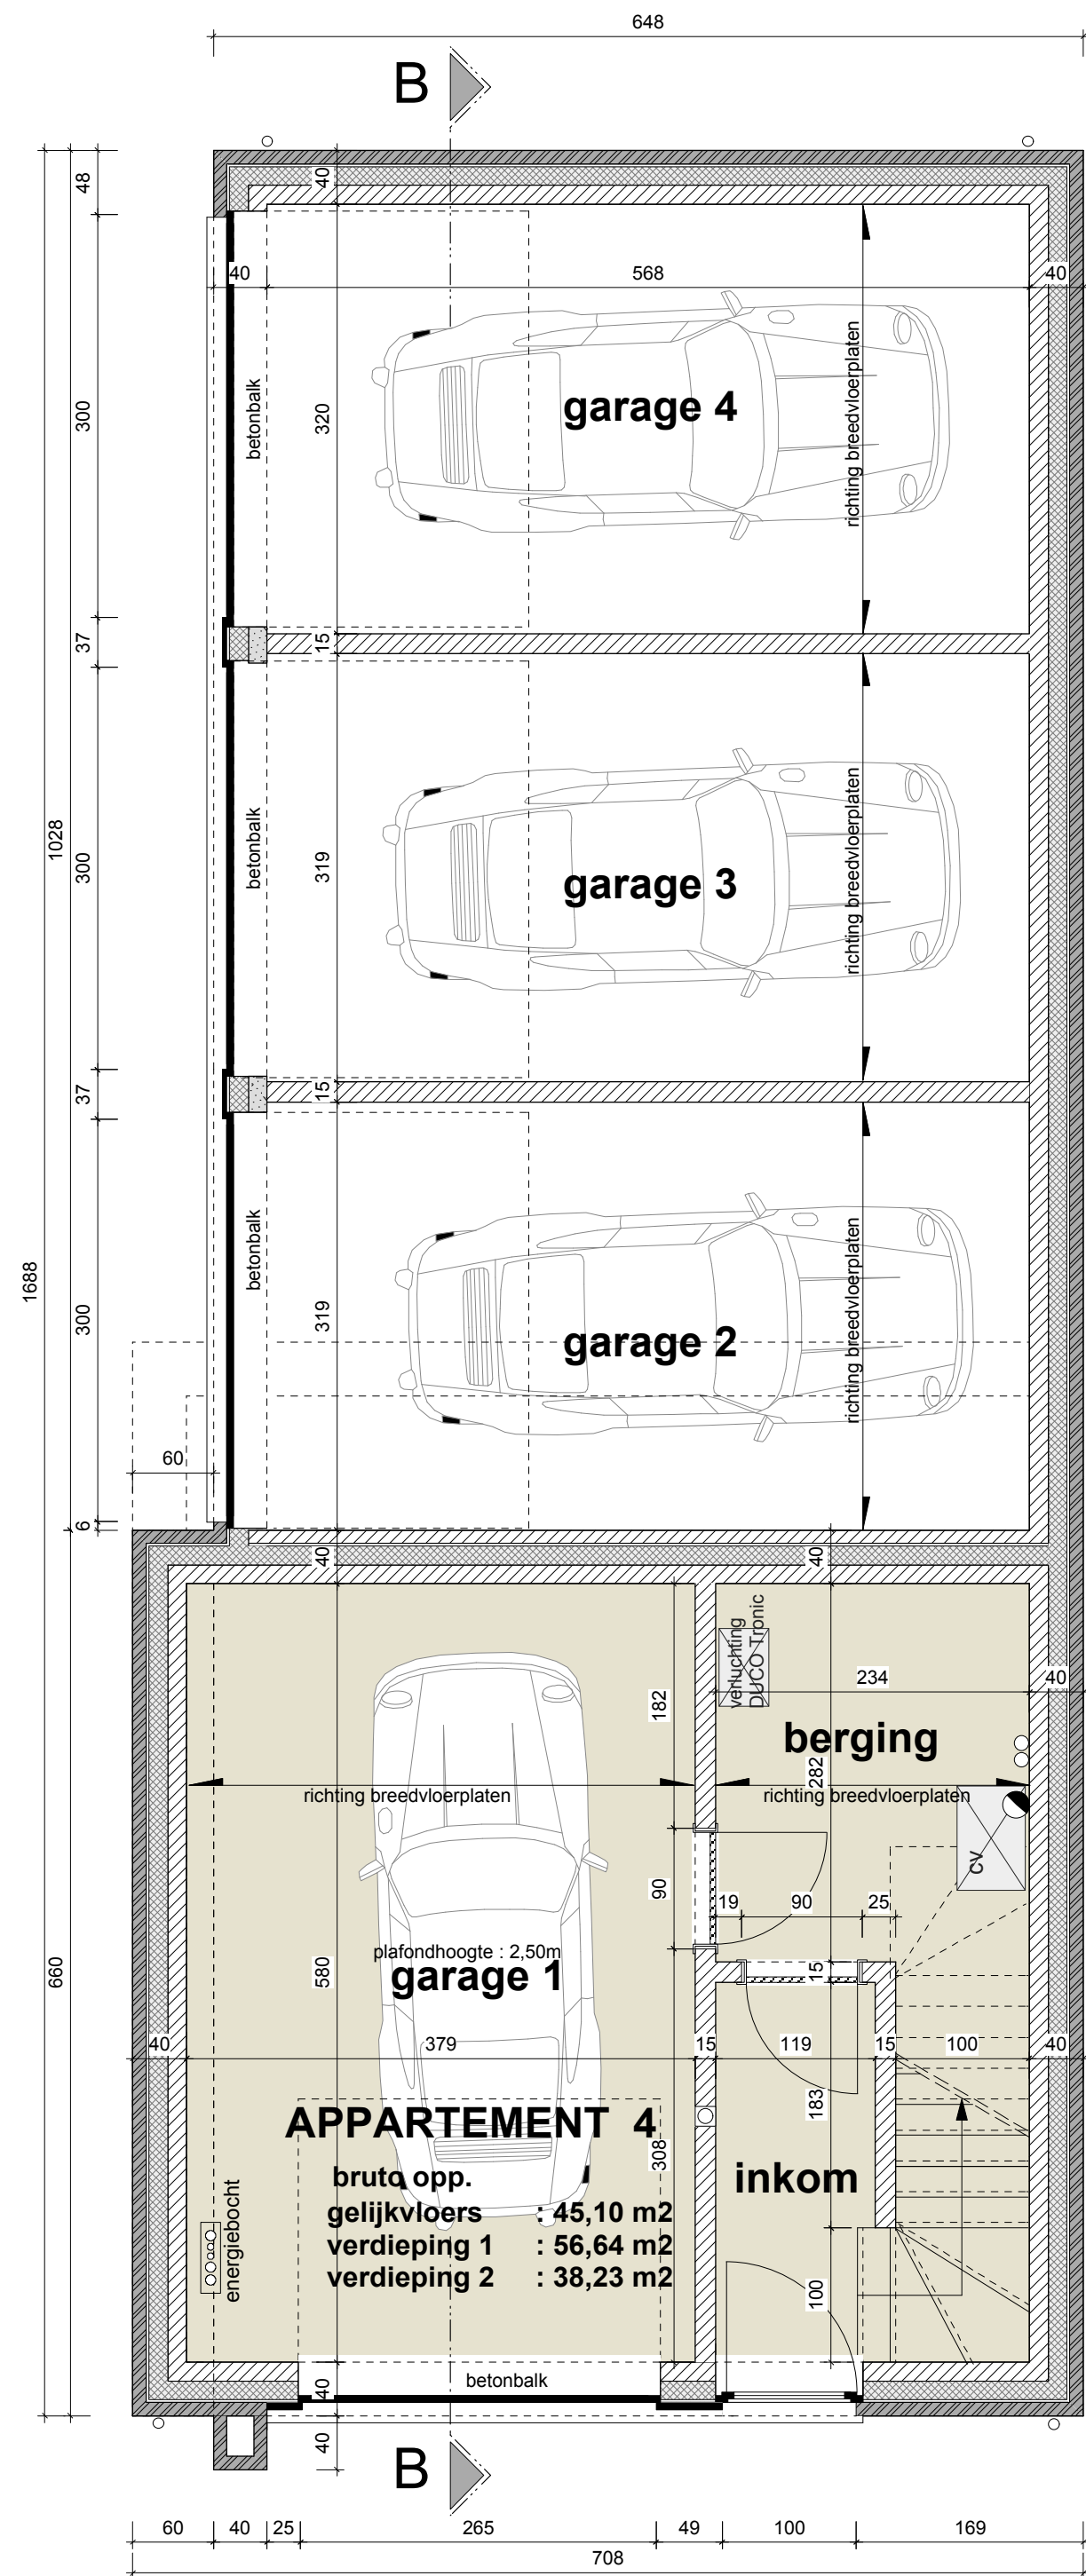


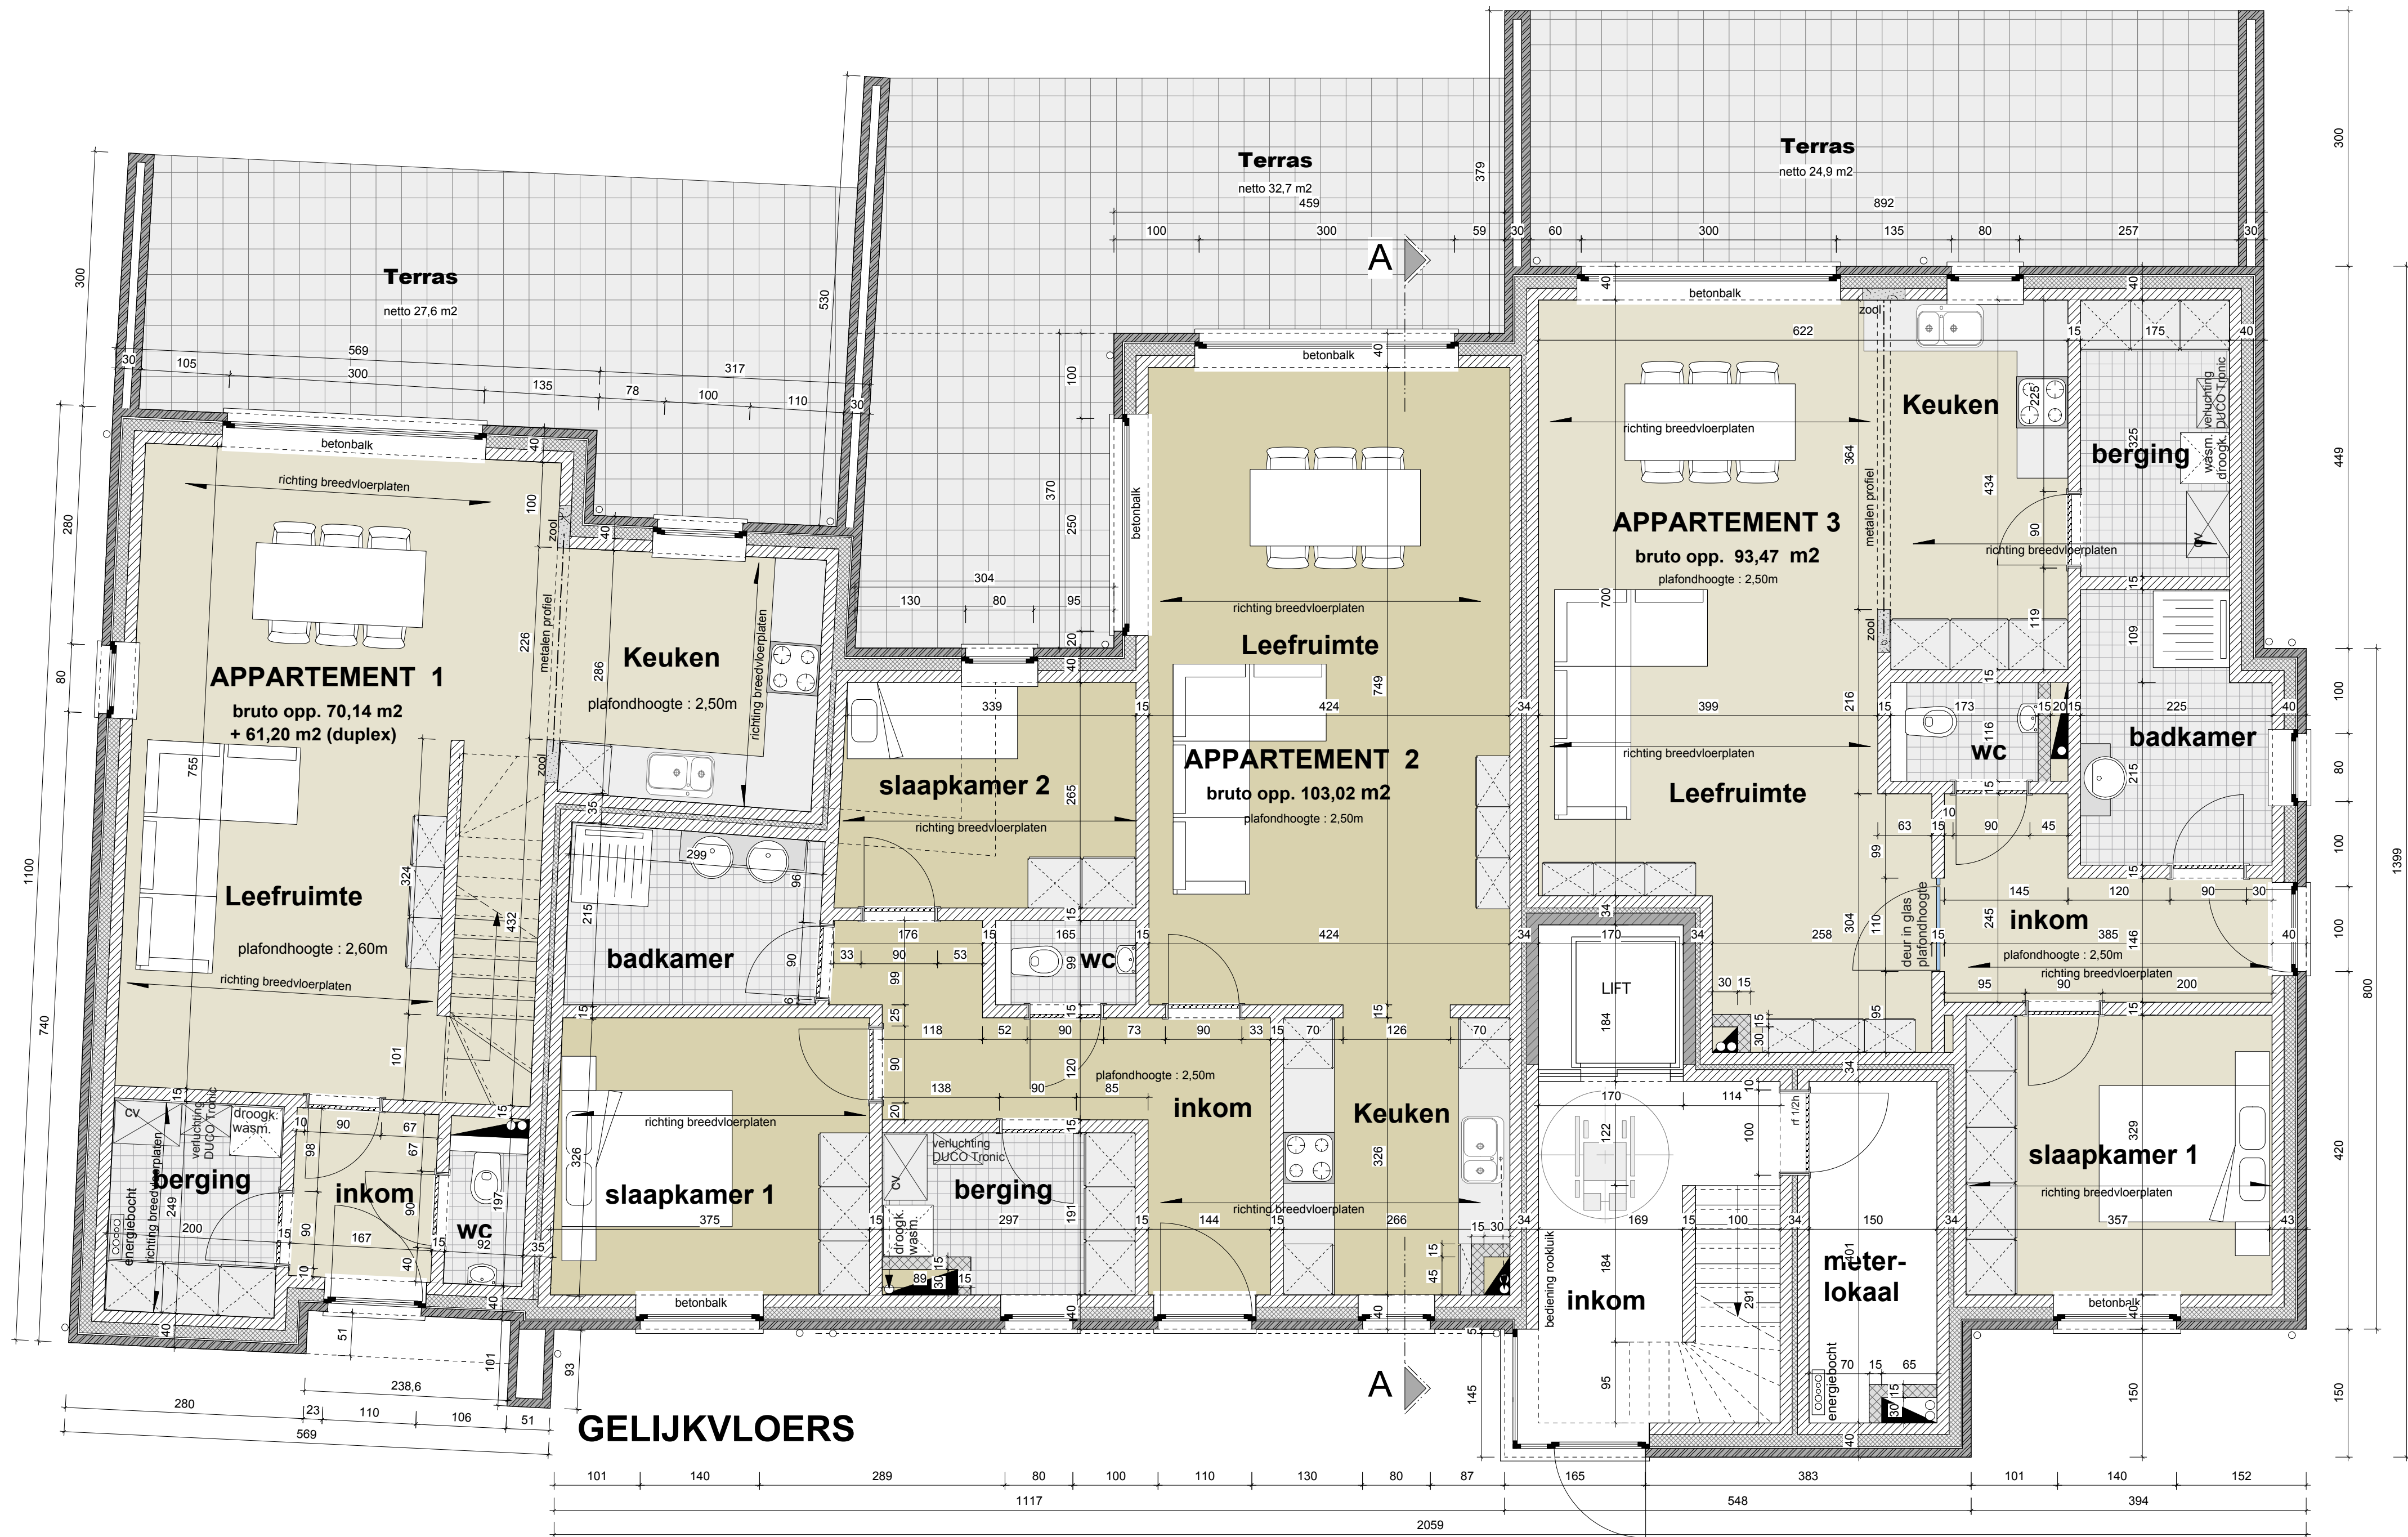

EPB

EPB-verslaggever aan te stellen
Verlichtingen te plaatsen conform de epb-regelgeving.
Gebouw te isoleren conform de epb-regelgeving.
Hernieuwbare energie te voorzien conform de epb-regelgeving

BELANGRIJKE NOTA'S:

Niettegenstaande betaling van ereloon behoudt de architect zijn auteursrechten, inzonderheid de ganse artistieke eigendoms waarde van plannen, studies, voorontwerpen, enz.
Geen plannen en copies mogen doorgegeven worden aan derden zonder vooraf schriftelijke toestemming van de architect.



Alle maten ter plaatse te controleren voor de uitvoering der werken
De maten op het inplantingsplan zijn $\pm$ maten ze moeten voor de uitvoering geverifieerd worden door een beëdigd landmeter.

De op deze plannen weergegeven constructieelementen zijn enkel ter titel van inlichting, ze zijn geen gevolg van een voorafgaande stabiliteitsstudie.
Al de constructieve elementen dienen berekend te worden door een bevoegd ingenieur.

UITVOERINGSPLAN

Opdracht BOUWEN v/e APPARTEMENTENCOMPLEX met 7 wooneenheden Iitterplein-Caubergerstraat - 3960 Bree - Kad. 5e afd. Sie. B nr. 451G, 453G, 453K, ex/nr. 441H		LIMBURG	
Bouwheer AMBO bvba Populierenstraat 19 - 3560 Lummen - tel: 0470/13.05.25 (Peter)		INPLANTINGSPLAN TERREINPROFIEL FUNDERINGSPLAN RIOLERINGSPLAN GRONDPLAN VERDIEPING 1 VERDIEPING 2 GEVELAANZICHTEN DOORSNEDEN TUINHUIS CARPORT	
WUZJINGEN EN OPMERKINGEN 12-02-23 wijzigingen uitvoering		Datum 17/06/2020	
		Schaal 1/50	Bladnr. 3/8
Architect	Bouwheer	Aannemer	
Architect JONATAN VAN WIJNGAARDEN Kerkpad 3 - 3665 As - tel/fax: 089/307663 - gsm: 0473/520463 - info@jvw-architect.be			



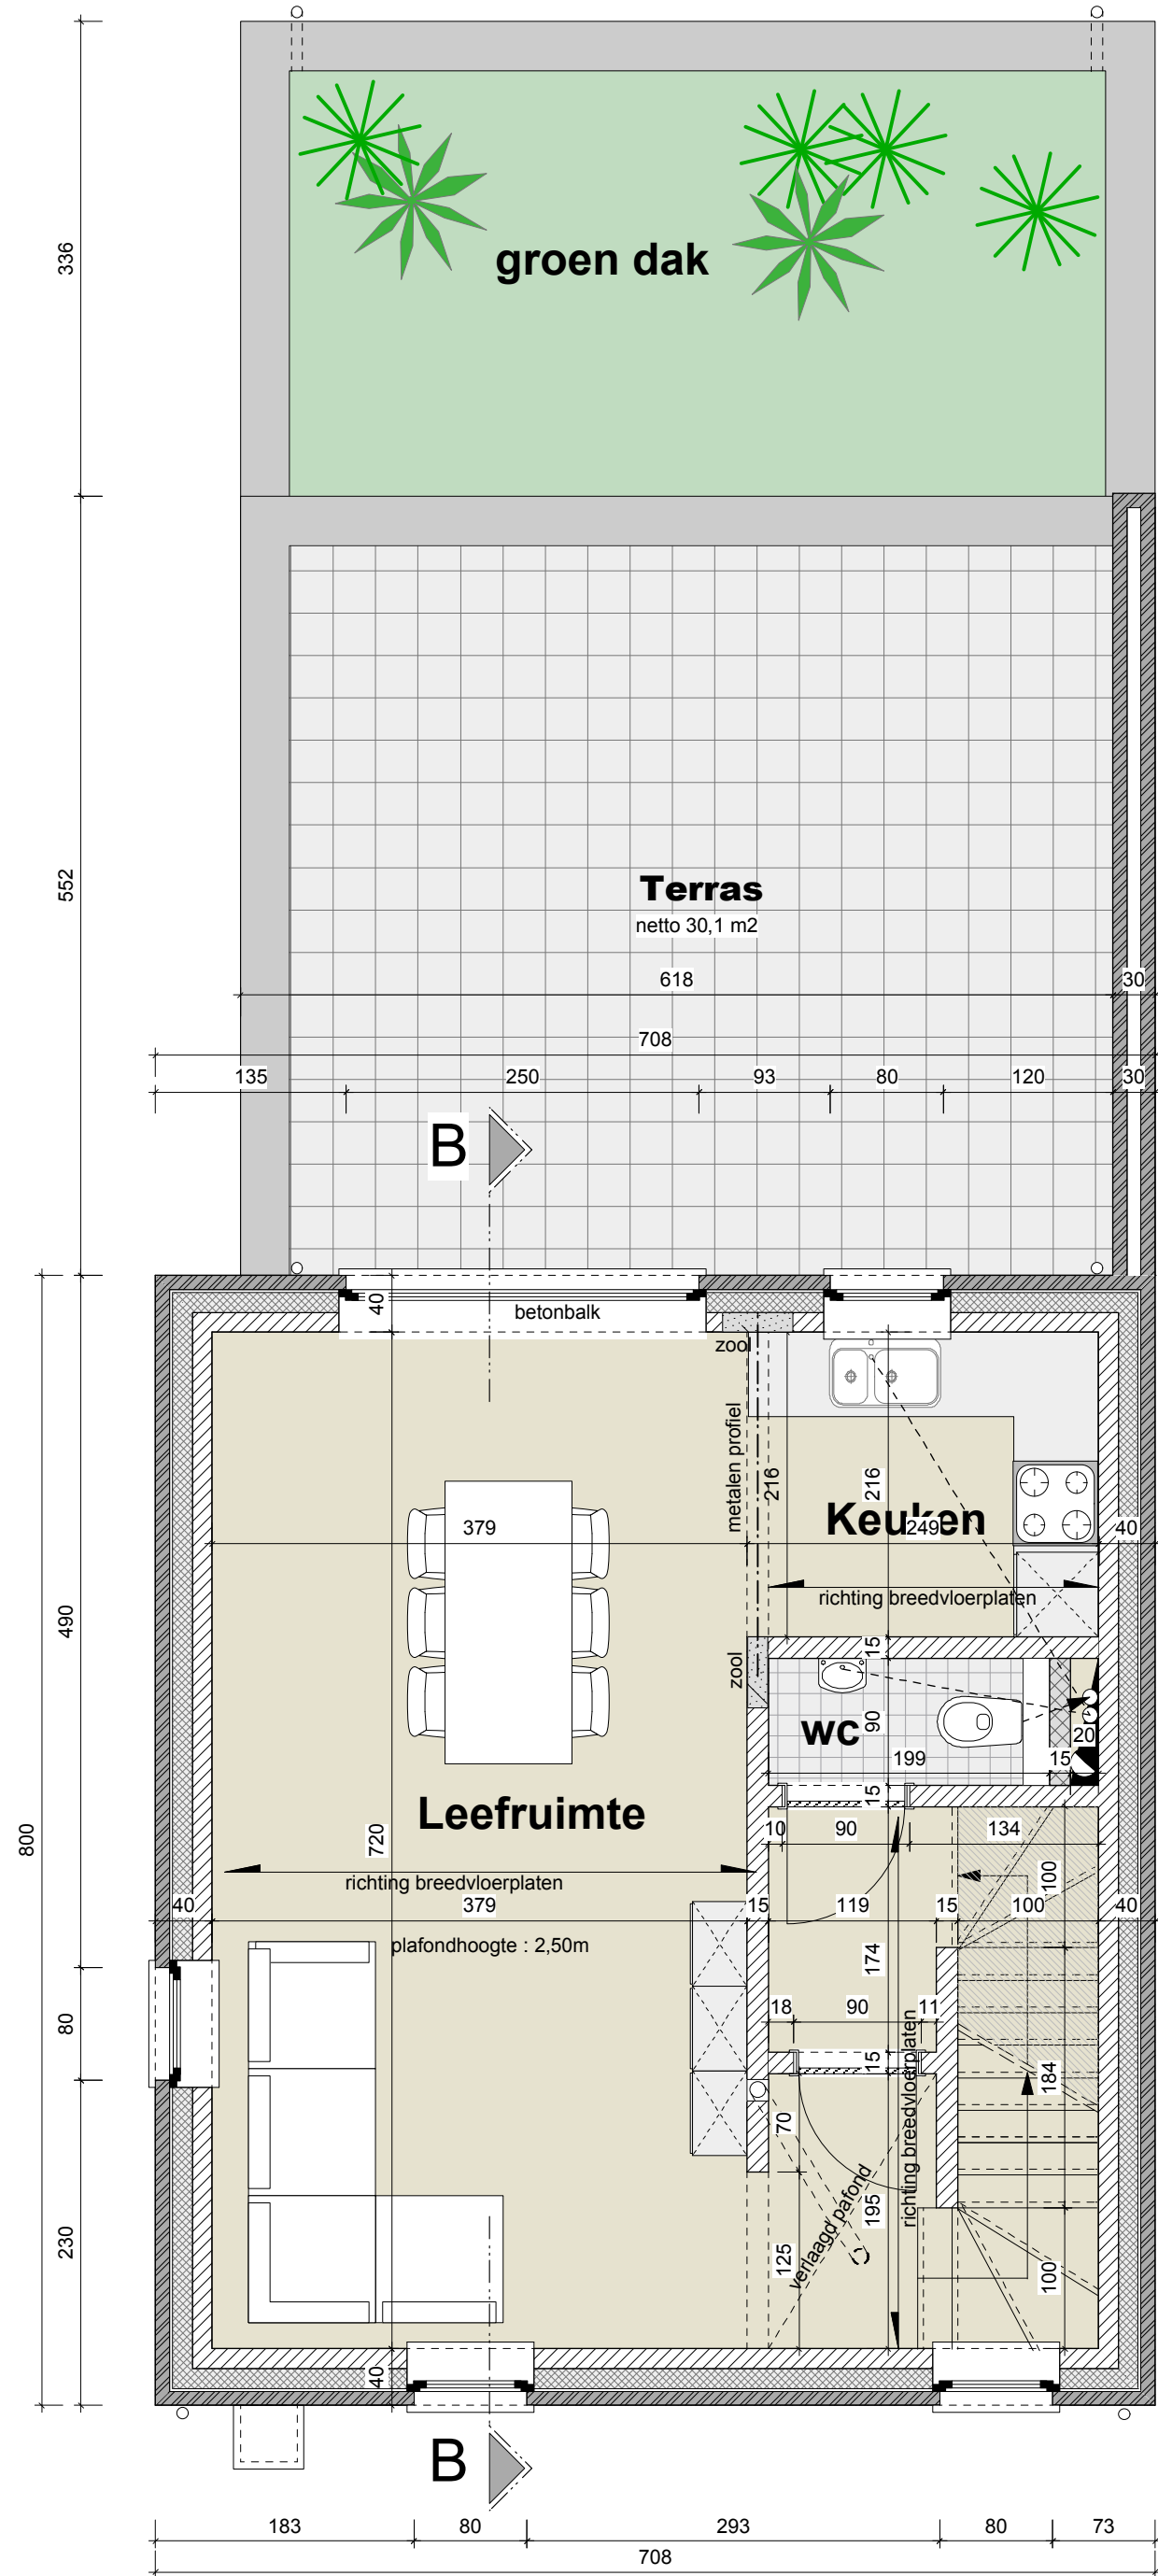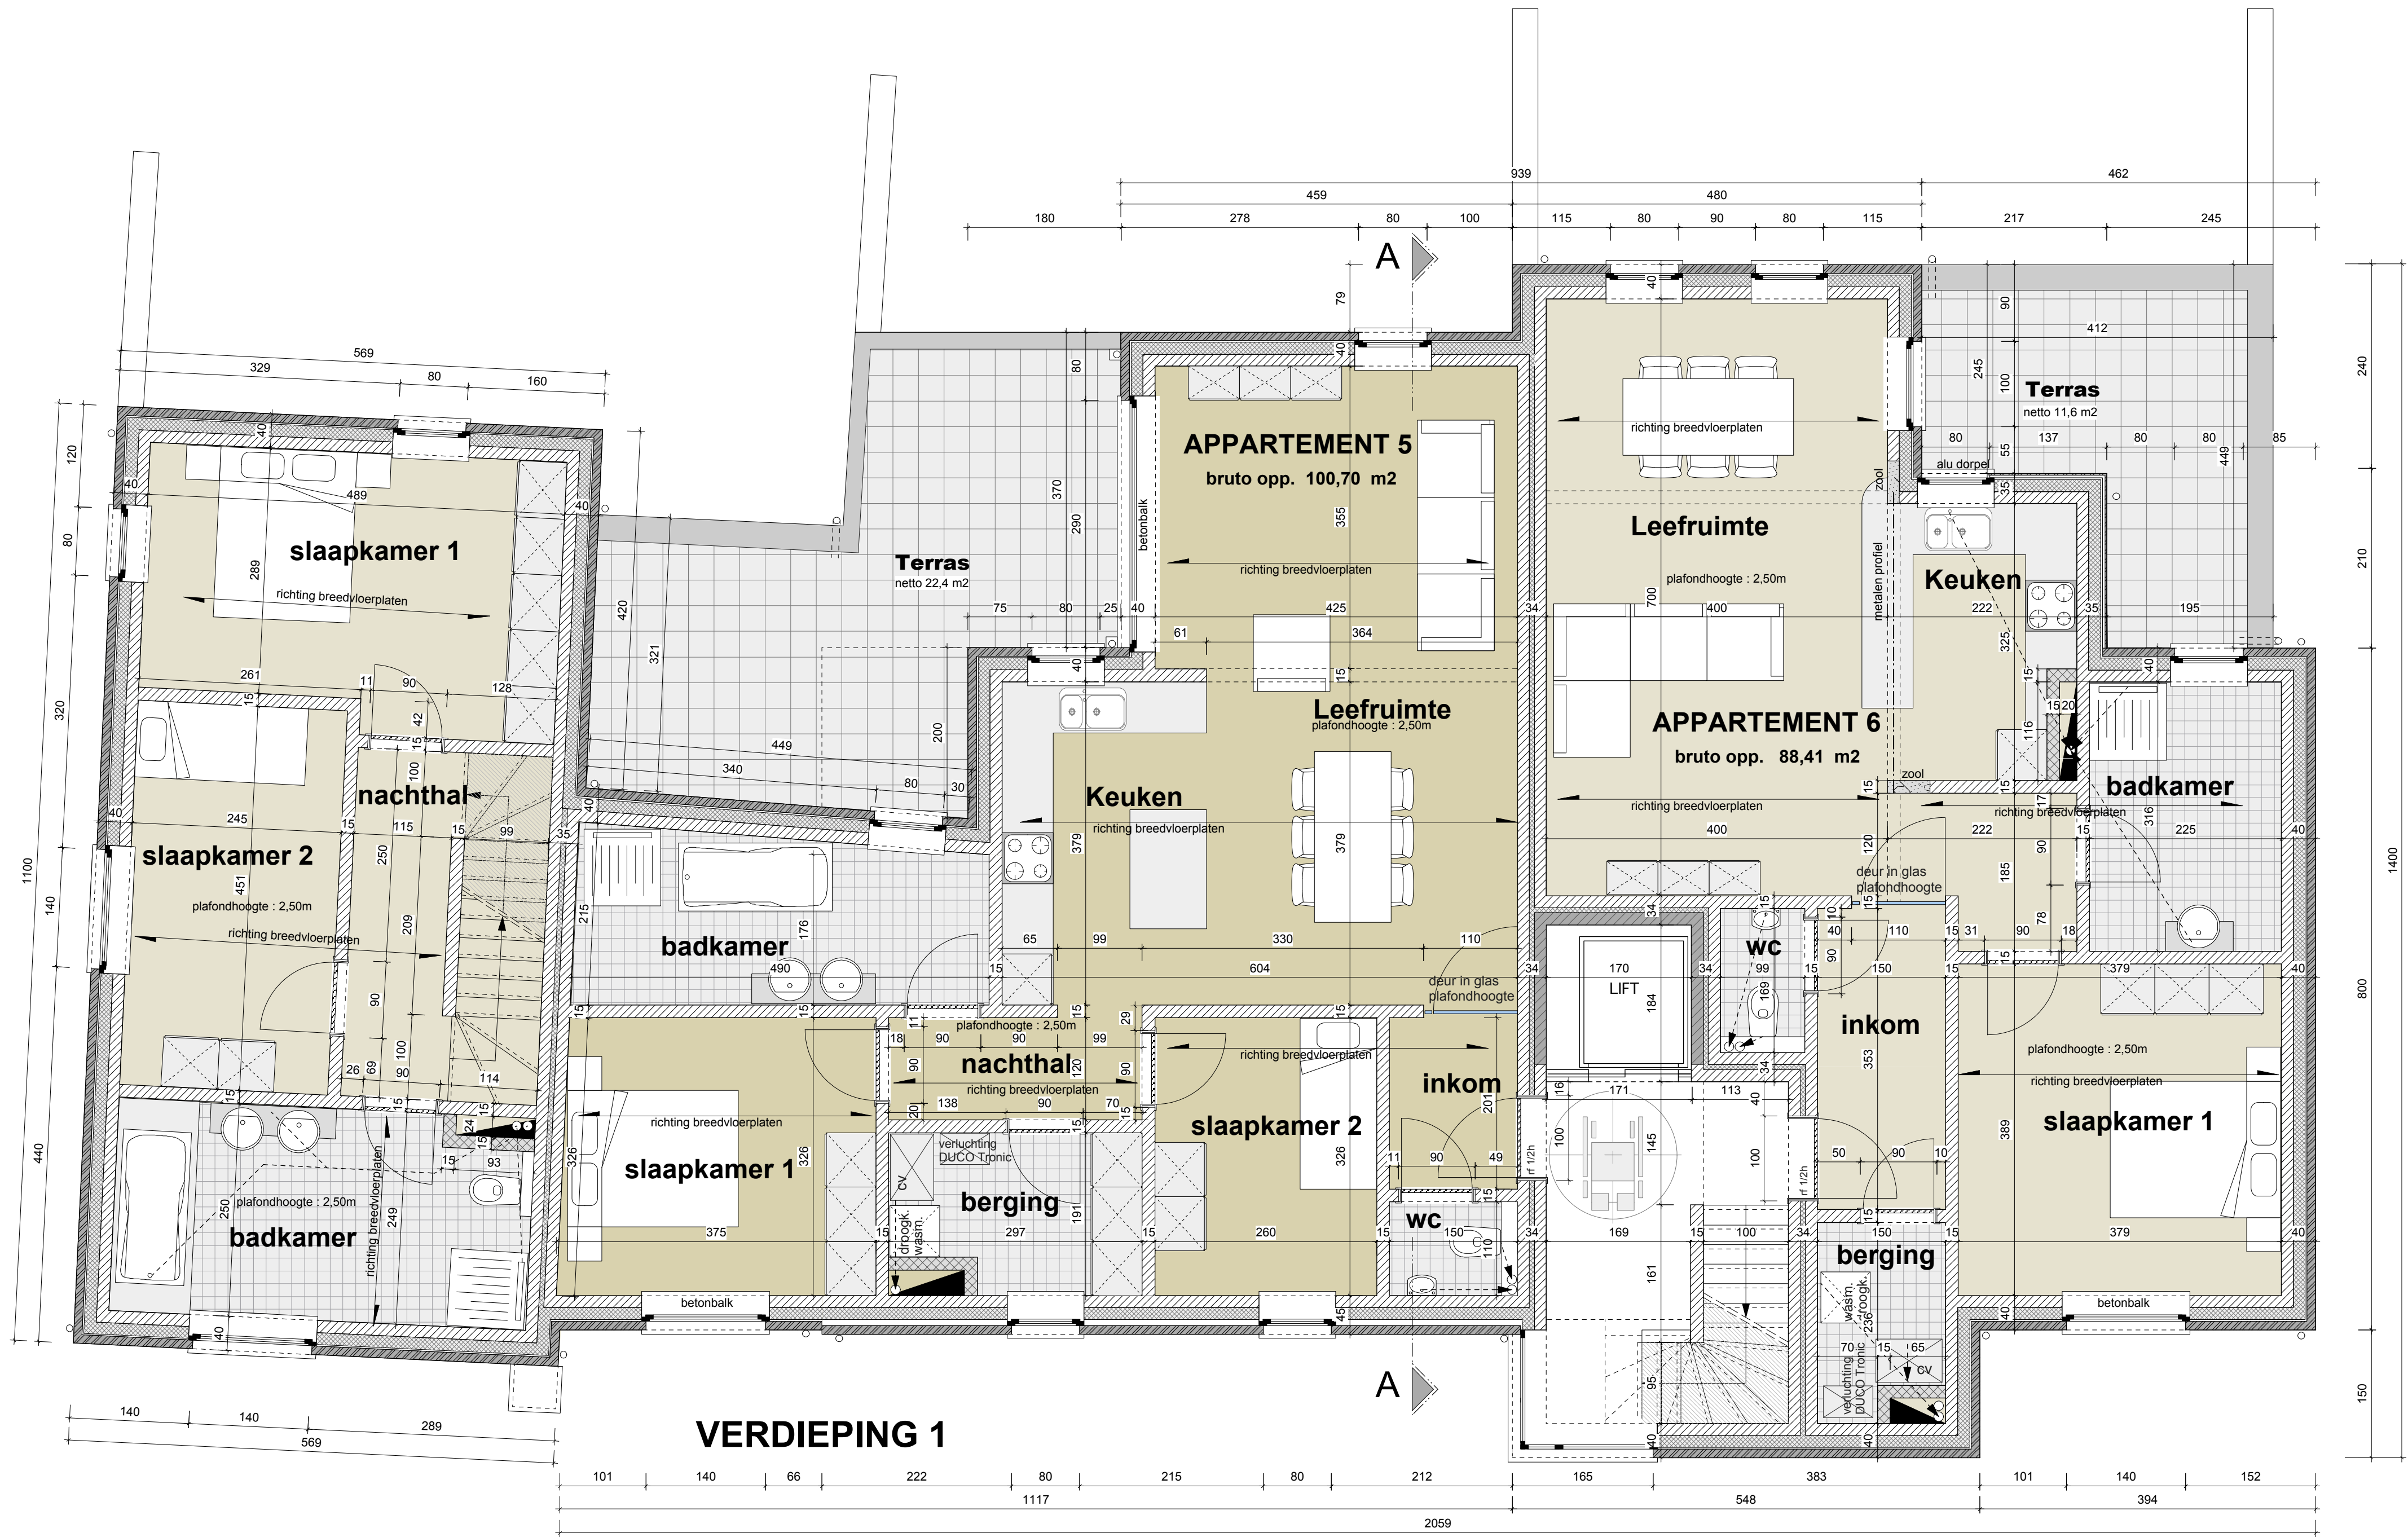

EPB

EPB-verslaggever aan te stellen
Verlichtingen te plaatsen conform de epb-regelgeving.
Gebouw te isoleren conform de epb-regelgeving.
Hernieuwbare energie te voorzien conform de epb-regelgeving

BELANGRIJKE NOTA'S:

Niettegenstaande betaling van ereloon behoudt de architect zijn auteursrechten, inzonderheid de ganse artistieke eigendoms waarde van plannen, studies, voorontwerpen, enz.
Geen plannen en copys mogen doorgegeven worden aan derden zonder vooraf schriftelijke toestemming van de architect.



Alle maten ter plaatse te controleren voor de uitvoering der werken
De maten op het inplantingsplan zijn $\pm$ maten ze moeten voor de uitvoering geverifieerd worden door een beëdigd landmeter.

De op deze plannen weergegeven constructieelementen zijn enkel ter titel van inlichting, ze zijn geen gevolg van een voorafgaande stabiliteitsstudie.
Al de constructieve elementen dienen berekend te worden door een bevoegd ingenieur.

UITVOERINGSPLAN

Opdracht BOUWEN v/e APPARTEMENTENCOMPLEX met 7 wooneenheden Iltterplein-Caubergstraat - 3960 Bree - Kad. 5e afd. Sie. B nr. 451G, 453G, 453K, ex/nr. 441H		LIMBURG	
Bouwheer AMBO bvba Populierenstraat 19 - 3560 Lummen - tel: 0470/13.05.25 (Peter)		INPLANTINGSPLAN TERREINPROFIEL FUNDERINGSPLAN RIOLERINGSPLAN GRONDPLAN VERDIEPING 1 VERDIEPING 2 GEVELAANZICHTEN DOORSNEDEN TUINHUIS CARPORT	
WILZJINGEN EN OPMERKINGEN 12-02-23 wijzigingen uitvoering 			



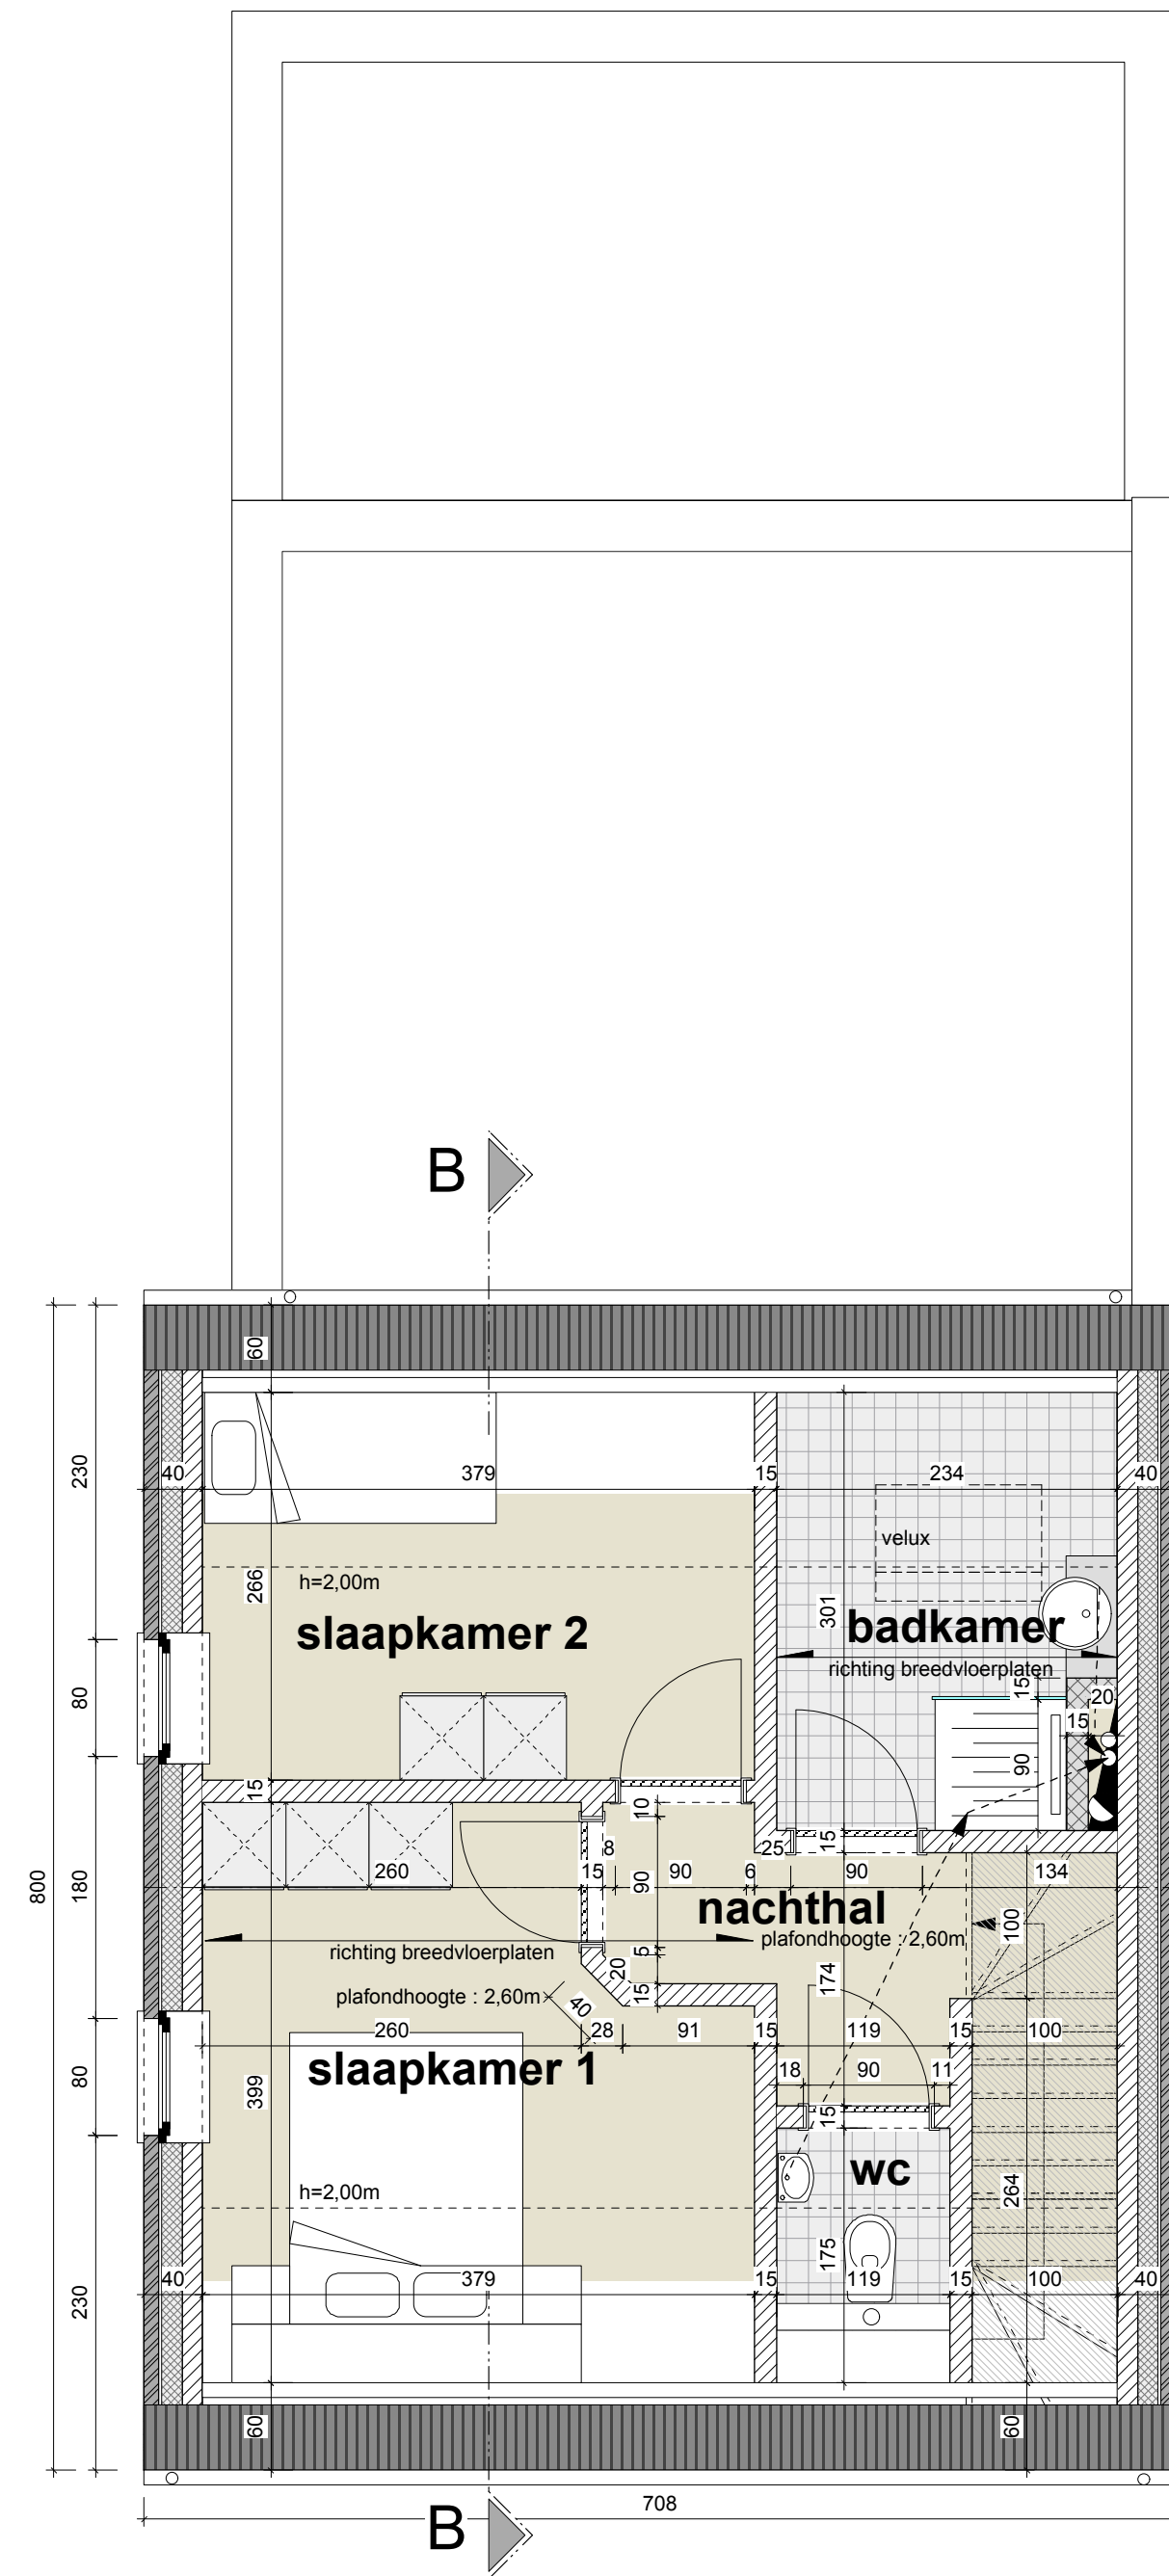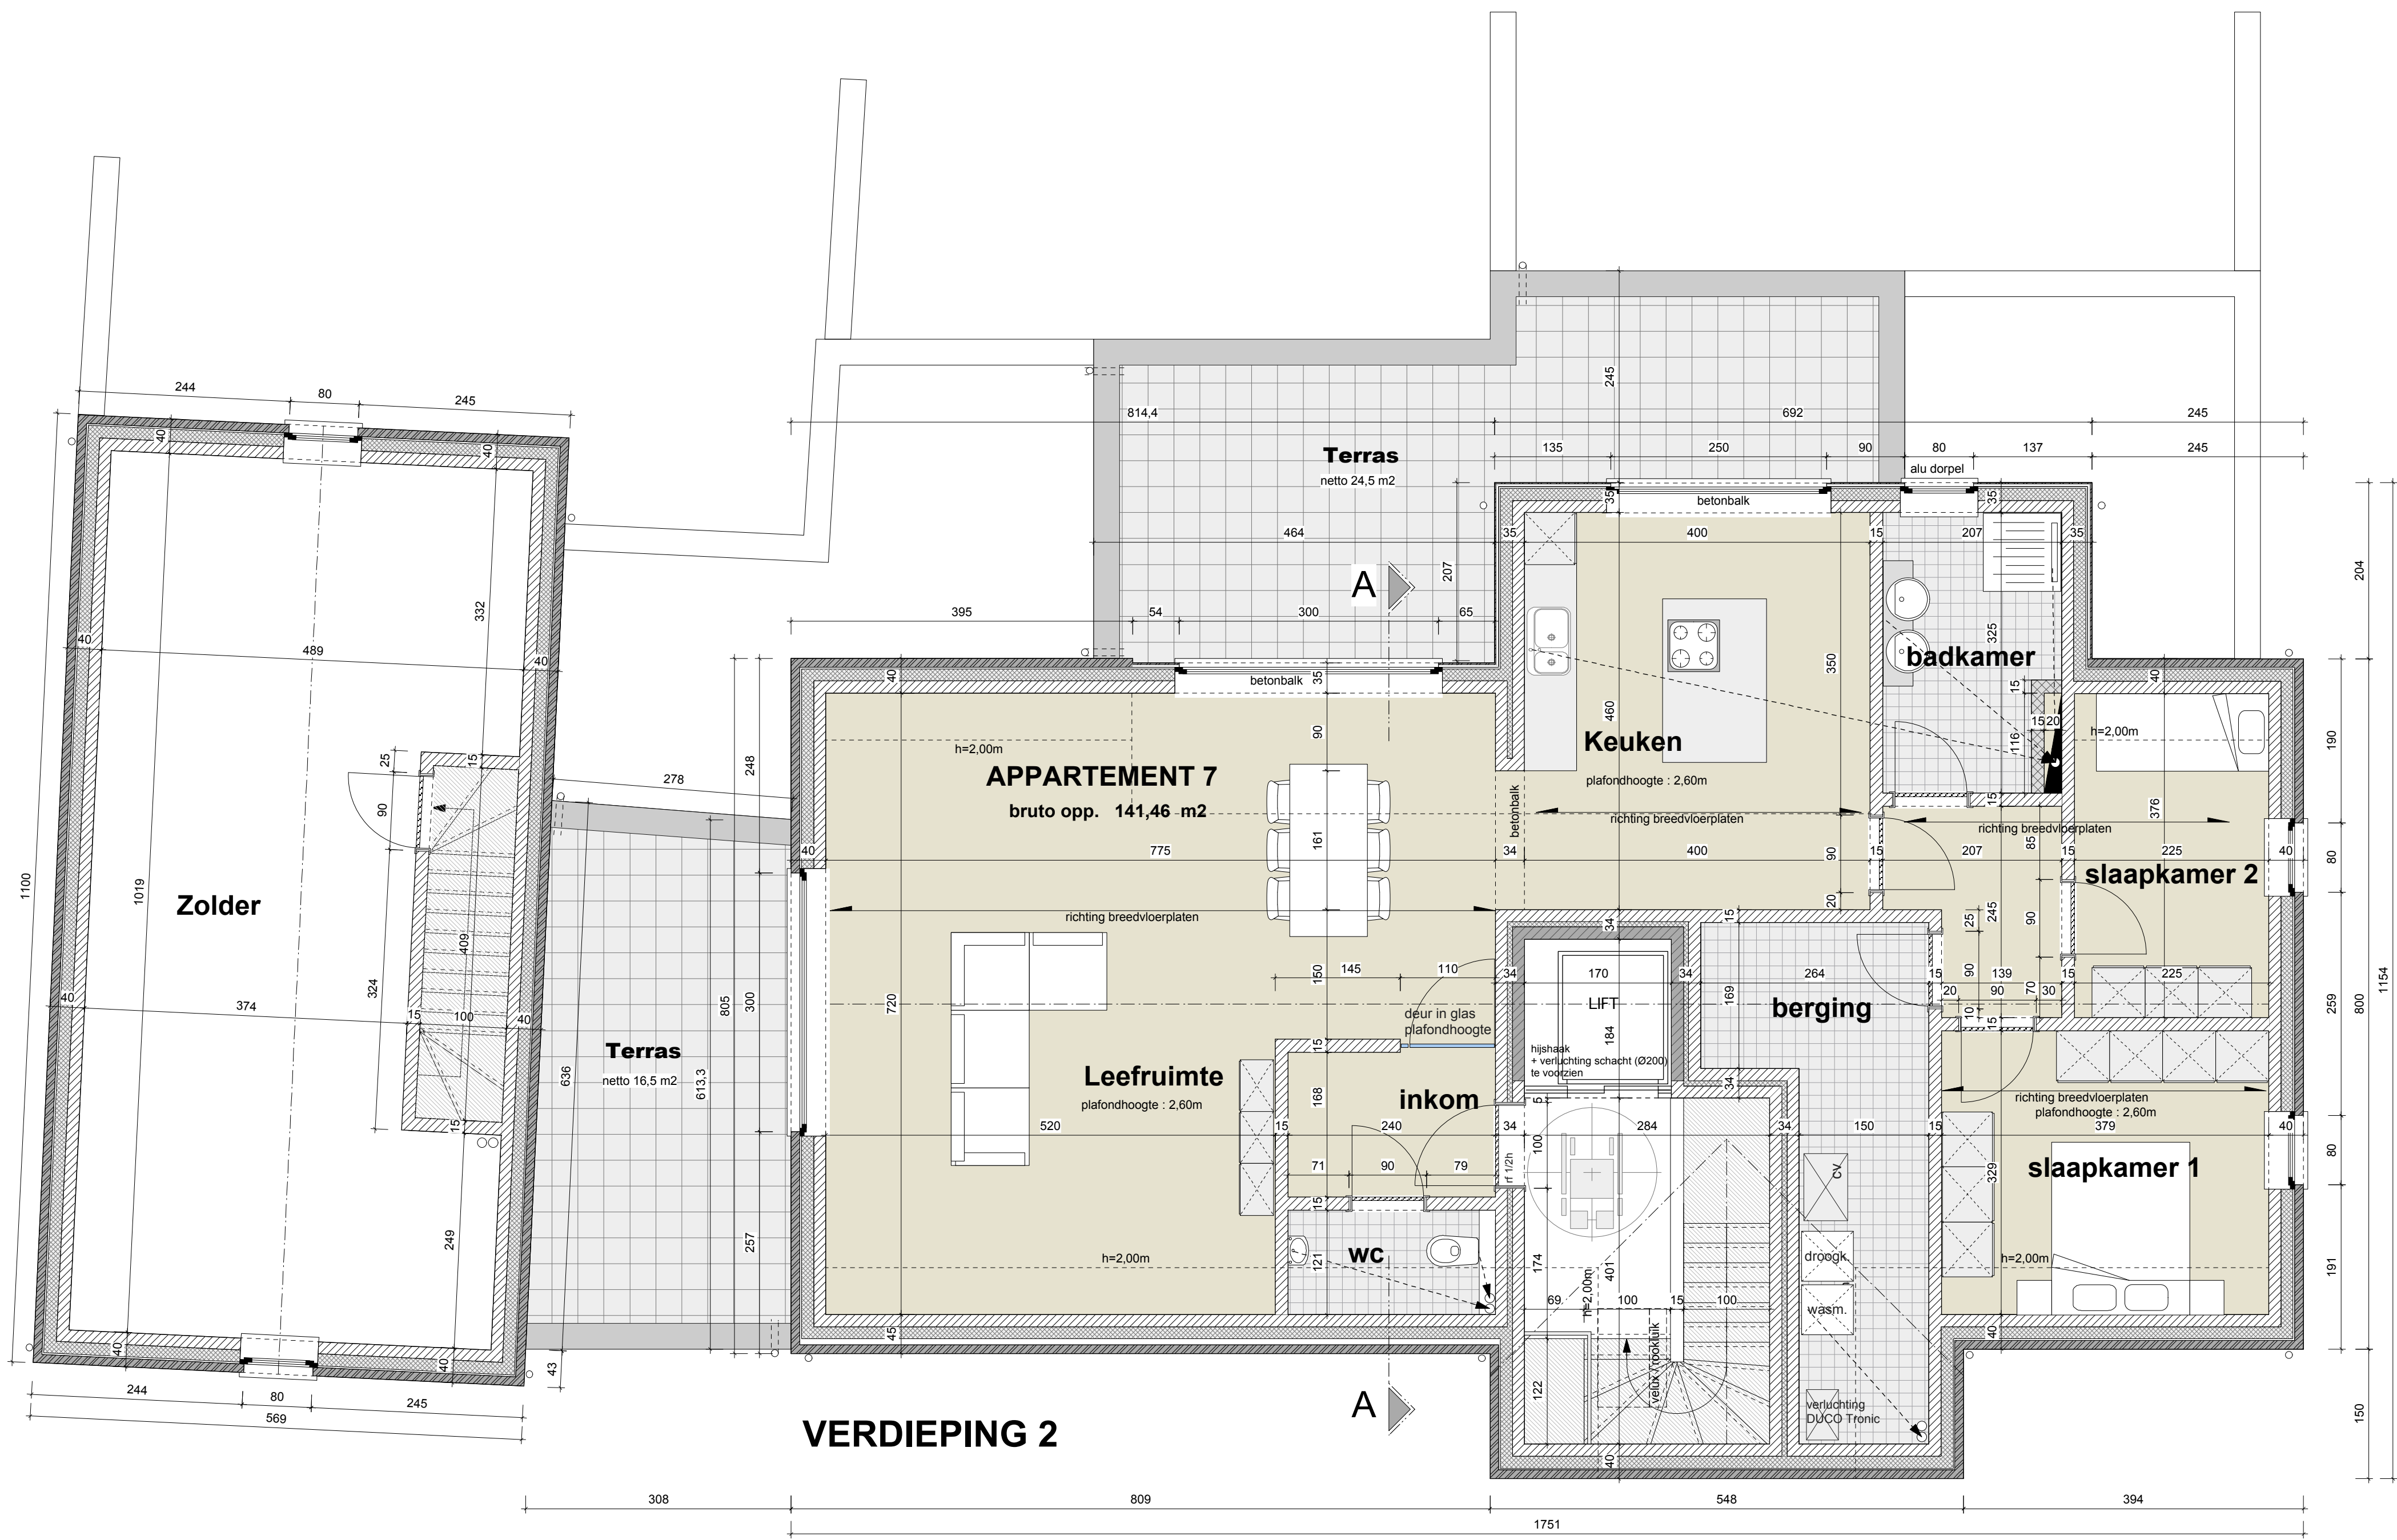

EPB
EPB-verslaggever aan te stellen Verlichtingen te plaatsen conform de epb-regelgeving. Gebouw te isoleren conform de epb-regelgeving. Hernieuwbare energie te voorzien conform de epb-regelgeving

BELANGRIJKE NOTA'S:

Niettegenstaande betaling van ereloon behoudt de architect zijn auteursrechten, inzonderheid de ganse artistieke eigendoms waarde van plannen, studies, voorontwerpen, enz.

Geen plannen en copïes mogen doorgegeven worden aan derden zonder vooraf schriftelijke toestemming van de architect.

Alle maten ter plaatse te controleren voor de uitvoering der werken
De maten op het inplantingsplan zijn $\pm$ maten ze moeten voor de uitvoering geverifieerd worden door een beëdigd landmeter.

De op deze plannen weergegeven constructieelementen zijn enkel ter titel van inlichting, ze zijn geen gevolg van een voorafgaande stabiliteitsstudie.
Al de constructieve elementen dienen berekend te worden door een bevoegd ingenieur.

UITVOERINGSPLAN

Opdracht	BOUWEN v/e APPARTEMENTENCOMPLEX met 7 wooneenheden Ijterplein-Caubergerstraat - 3960 Bree - Kad. 5e afd. Sie. B nr. 451G, 453G, 453K, ex/nr. 441H	LIMBURG
Bouwheer	AMBO bvba Populierenstraat 19 - 3560 Lummen - tel: 0470/13.05.25 (Peter)	
WILZIGINGEN EN OPMERKINGEN 12.02.23 wijzigingen uitvoering	Datum 17/06/2020	
	Schaal 1/50	Bladnr. 5/8
Architect	Bouwheer	Aannemer
Architect	JONATAN VAN WIJNGAARDEN Kerkpad 3 - 3665 As - tel/fax: 089/307663 - gsm: 0473/520463 - info@jvw-architect.be	





- GEVELMATERIALEN**
- | | |
|---------------------------|--|
| 1. Gevelsteen: | handvormsteen; bruin/rood; cfr. fase 1 |
| 2. Gevelbekleding: | trespa, antraciet |
| 3. Dakpannen: | keramische vlakke pan, antraciet |
| 4. Buitenschrijnwerk: | aluminium, antraciet |
| 5. Balustraden: | metaal, antraciet |
| 6. Raam - en deurdorpels: | Arduin |
| 7. regenwaterafvoeren: | Zink |
| 9. tuinhuis en carport: | Hout, natuur |



EPB
EPB-verslaggever aan te stellen Verlichtingen te plaatsen conform de epb-regelgeving. Gebouw te isoleren conform de epb-regelgeving. Hernieuwbare energie te voorzien conform de epb-regelgeving

BELANGRIJKE NOTA'S:

Niettegenstaande betaling van ereloon behoudt de architect zijn auteursrechten, inzonderheid de ganse artistieke eigendoms waarde van plannen, studies, voorontwerpen, enz.

Geen plannen en copïes mogen doorgegeven worden aan derden zonder vooraf schriftelijke toestemming van de architect.

Alle maten ter plaatse te controleren voor de uitvoering der werken
De maten op het inplantingsplan zijn ± maten ze moeten voor de uitvoering geverifieerd worden door een beëdigd landmeter.

De op deze plannen weergegeven constructieelementen zijn enkel ter titel van inlichting, ze zijn geen gevolg van een voorafgaande stabiliteitsstudie.
Al de constructieve elementen dienen berekend te worden door een bevoegd ingenieur.

UITVOERINGSPLAN

Opdracht	BOUWEN v/e APPARTEMENTENCOMPLEX met 7 wooneenheden Ifterplein-Caubergstraat - 3960 Bree - Kad. 5e afd. Sie. B nr. 451G, 453G, 453K, ex/nr. 441H
-----------------	--

LIMBURG


Bouwheer	AMBO bvba Populierenstraat 19 - 3560 Lummen - tel: 0470/13.05.25 (Peter)
-----------------	---

INPLANTINGSPLAN
TERREINPROFIEL
FUNDERINGSPLAN
RIOLERINGSPLAN
GRONDPLAN
VERDIEPING 1
VERDIEPING 2
GEVELAANZICHTEN
DOORSNEDEN
TUINHUIS
CARPORT

WIJZIGINGEN EN OPMERKINGEN		Datum 17/06/2020
		Schaal 1/50
		Bladnr. 6/8
Architect	Bouwheer	Aannemer

Architect	JONATAN VAN WIJNGAARDEN Kerkpad 3 - 3665 As - tel/fax: 089/307663 - gsm: 0473/520463 - info@jvw-architect.be
------------------	---



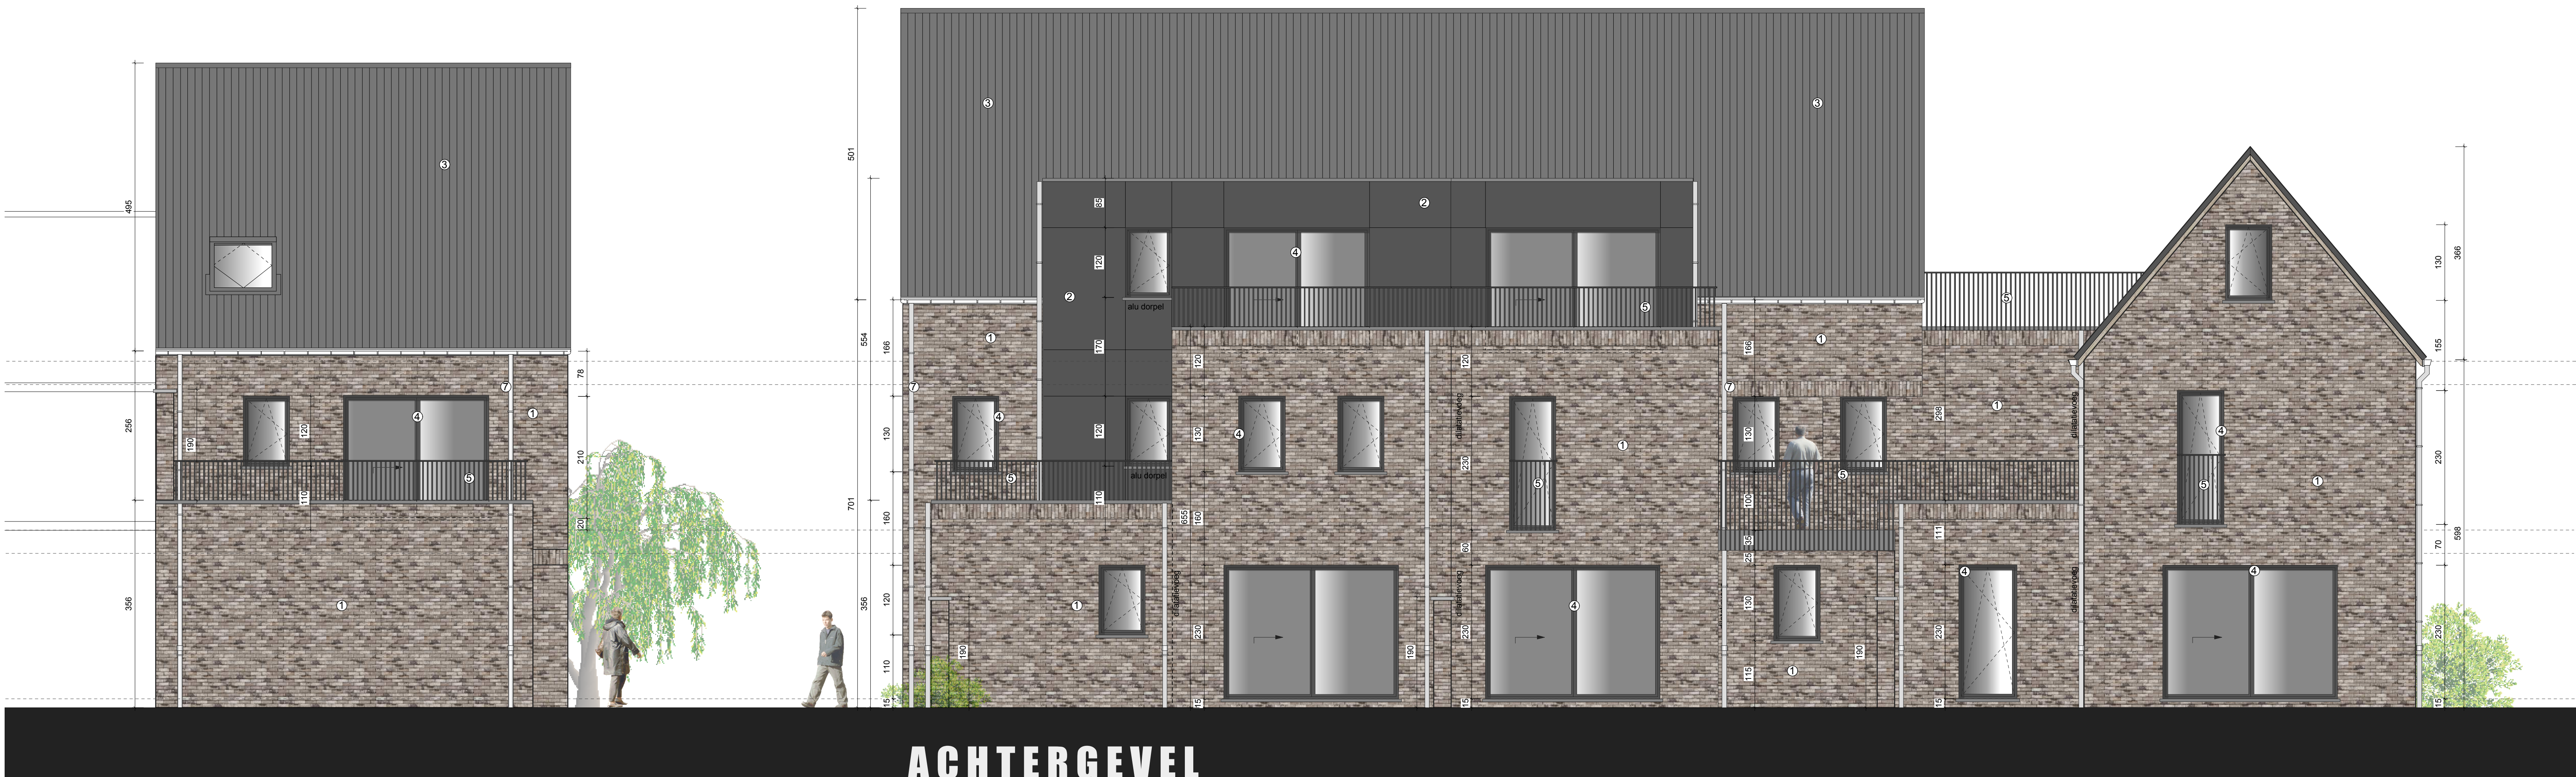

GEVELMATERIALEN

- | | |
|-------------------------|--|
| 1. Gevelsteen: | handvormsteen; bruin/rood; cfr. fase 1 |
| 2. Gevelbekleding: | trespa, antraciet |
| 3. Dakpannen: | keramische vlakke pan, antraciet |
| 4. Buitenschrijnwerk: | aluminium, antraciet |
| 5. Balustraden: | metaal, antraciet |
| 6. Raam- en deurdorps: | Arduin |
| 7. regenwaterafvoeren: | Zink |
| 9. tuinhuis en carport: | Hout, natuur |



EPB

EPB-verslaggever aan te stellen
Ventilaties te plaatsen conform de epb-regelgeving.
Gebouw te isoleren conform de epb-regelgeving.
Hernieuwbare energie te voorzien conform de epb-regelgeving

BELANGRIJKE NOTA'S:

Niettegenstaande betaling van ereloon behoudt de architect zijn auteursrechten, inzonderheid de ganse artistieke eigendoms waarde van plannen, studies, voorontwerpen, enz.
Geen plannen en copys mogen doorgegeven worden aan derden zonder vooraf schriftelijke toestemming van de architect.

Alle maten ter plaatse te controleren voor de uitvoering der werken
De maten op het inplantingsplan zijn $\pm$ maten ze moeten voor de uitvoering geverifieerd worden door een beëdigd landmeter.



De op deze plannen weergegeven constructieelementen zijn enkel ter titel van inlichting, ze zijn geen gevolg van een voorafgaande stabiliteitsstudie.
Al de constructieve elementen dienen berekend te worden door een bevoegd ingenieur.

UITVOERINGSPLAN


Opdracht BOUWEN v/e APPARTEMENTENCOMPLEX met 7 wooneenheden Ifterplein-Caubergerstraat - 3960 Bree - Kad. 5e afd. Sie. B nr. 451G, 453G, 453K, ex/nr. 441H		LIMBURG	
Bouwheer AMBO bvba Populierenstraat 19 - 3560 Lummen - tel: 0470/13.05.25 (Peter)		INPLANTINGSPLAN TERREINPROFIEL FUNDERINGSPLAN RIOLERINGSPLAN GRONDPLAN VERDIEPING 1 VERDIEPING 2 GEVELAANZICHTEN 2 DOORSNEDEN TUINHUIS CARPORT	
WIJZIGINGEN EN OPMERKINGEN		Datum 17/06/2020	
		Schaal 1/50	Bladnr. 7/8
Architect	Bouwheer	Aannemer	
Architect JONATAN VAN WIJNGAARDEN Kerkpad 3 - 3665 As - tel/fax: 089/307663 - gsm: 0473/520463 - info@jvw-architect.be			





GRONDPLAN - tuinbergingen

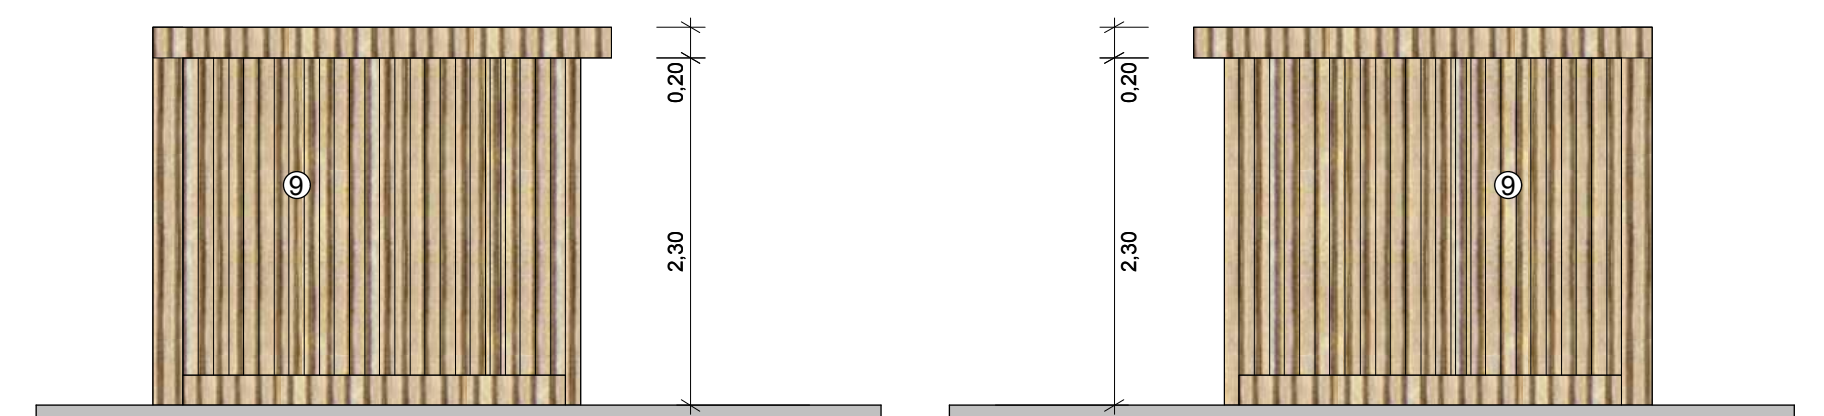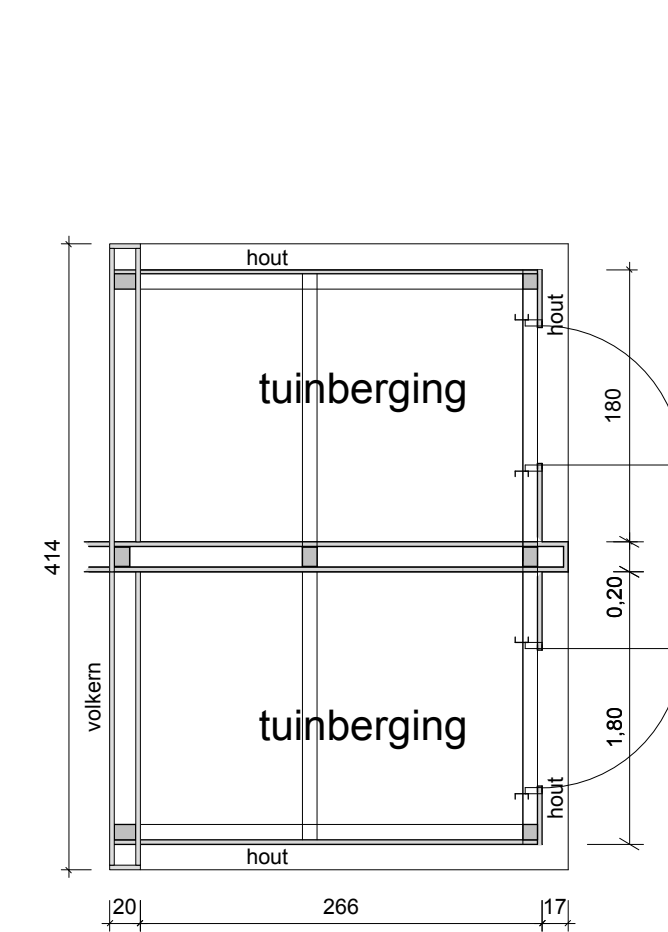



AANZICHTEN - tuinbergingen

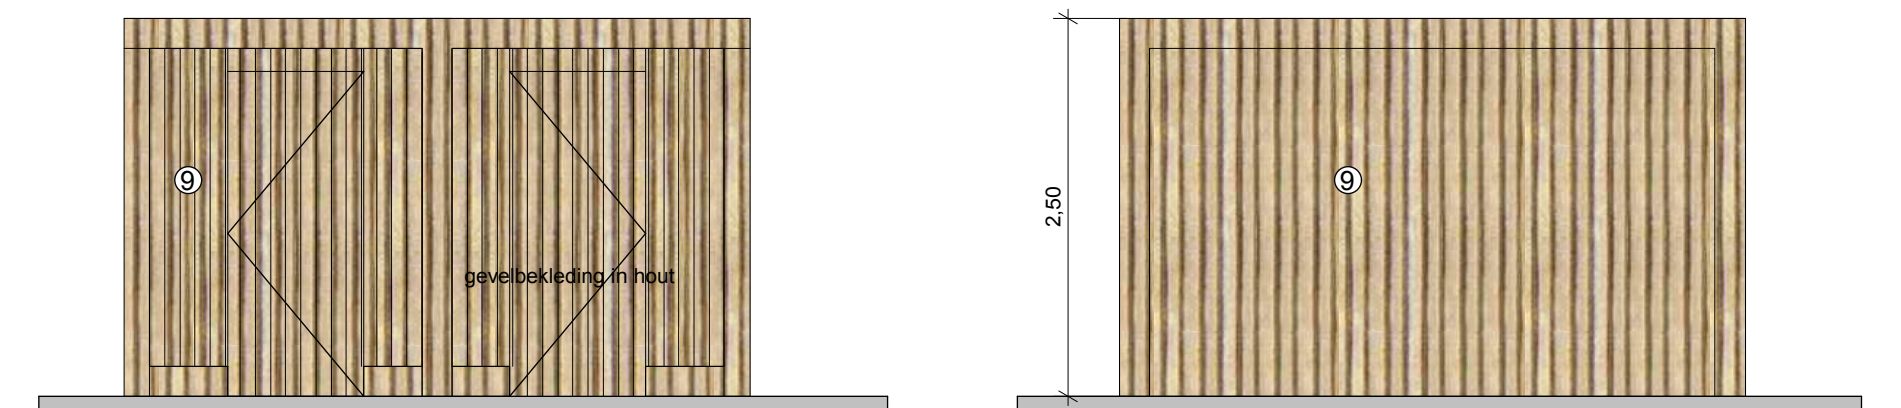

GRONDPLAN - carport

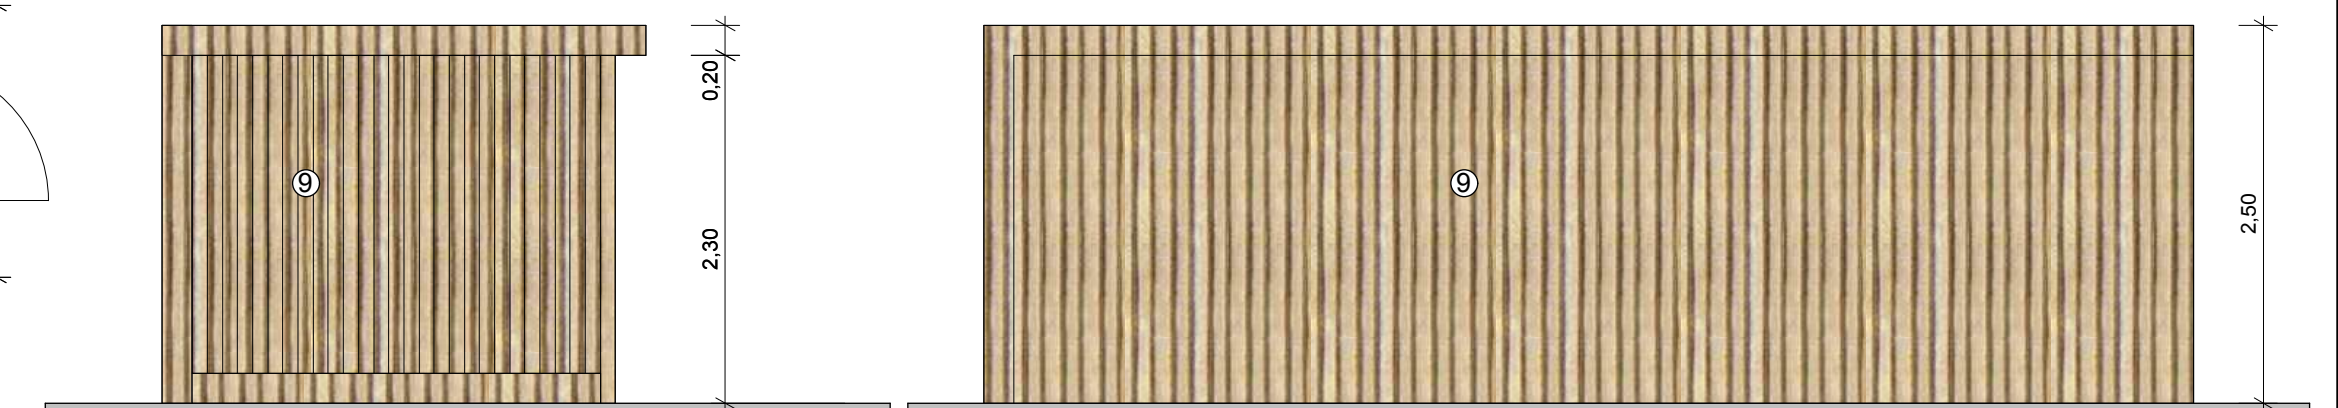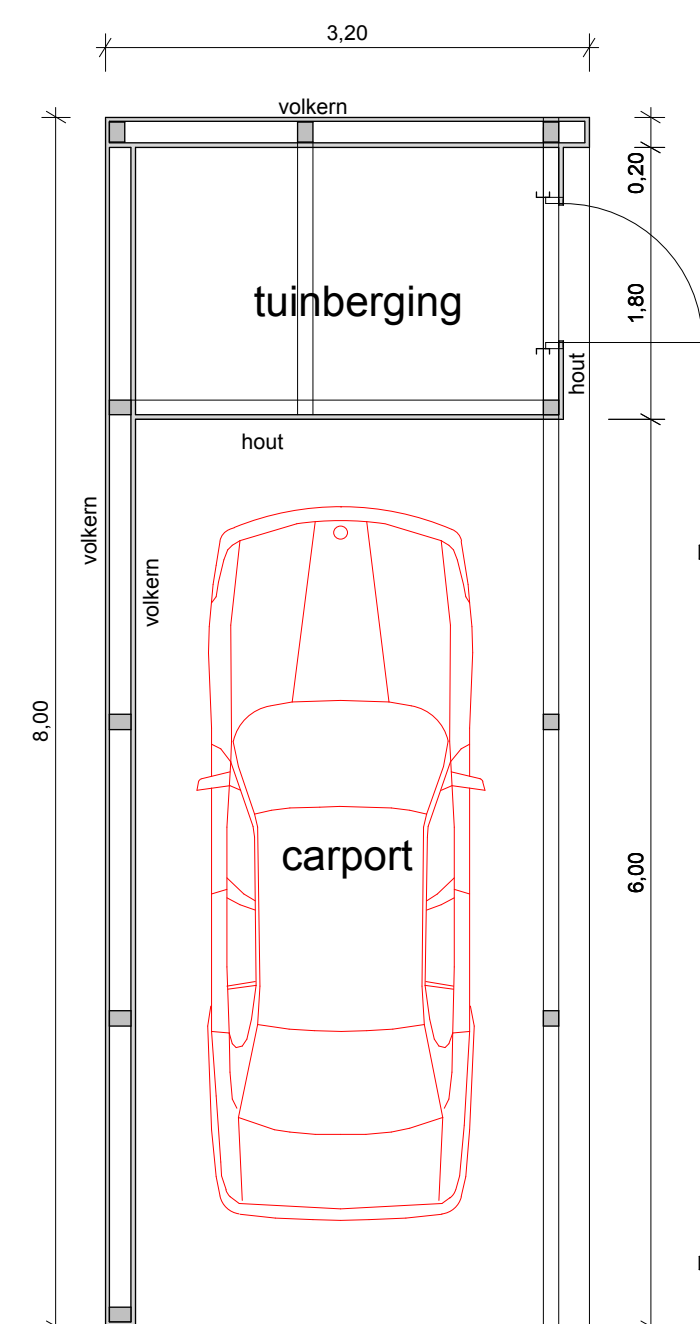


AANZICHTEN - carport

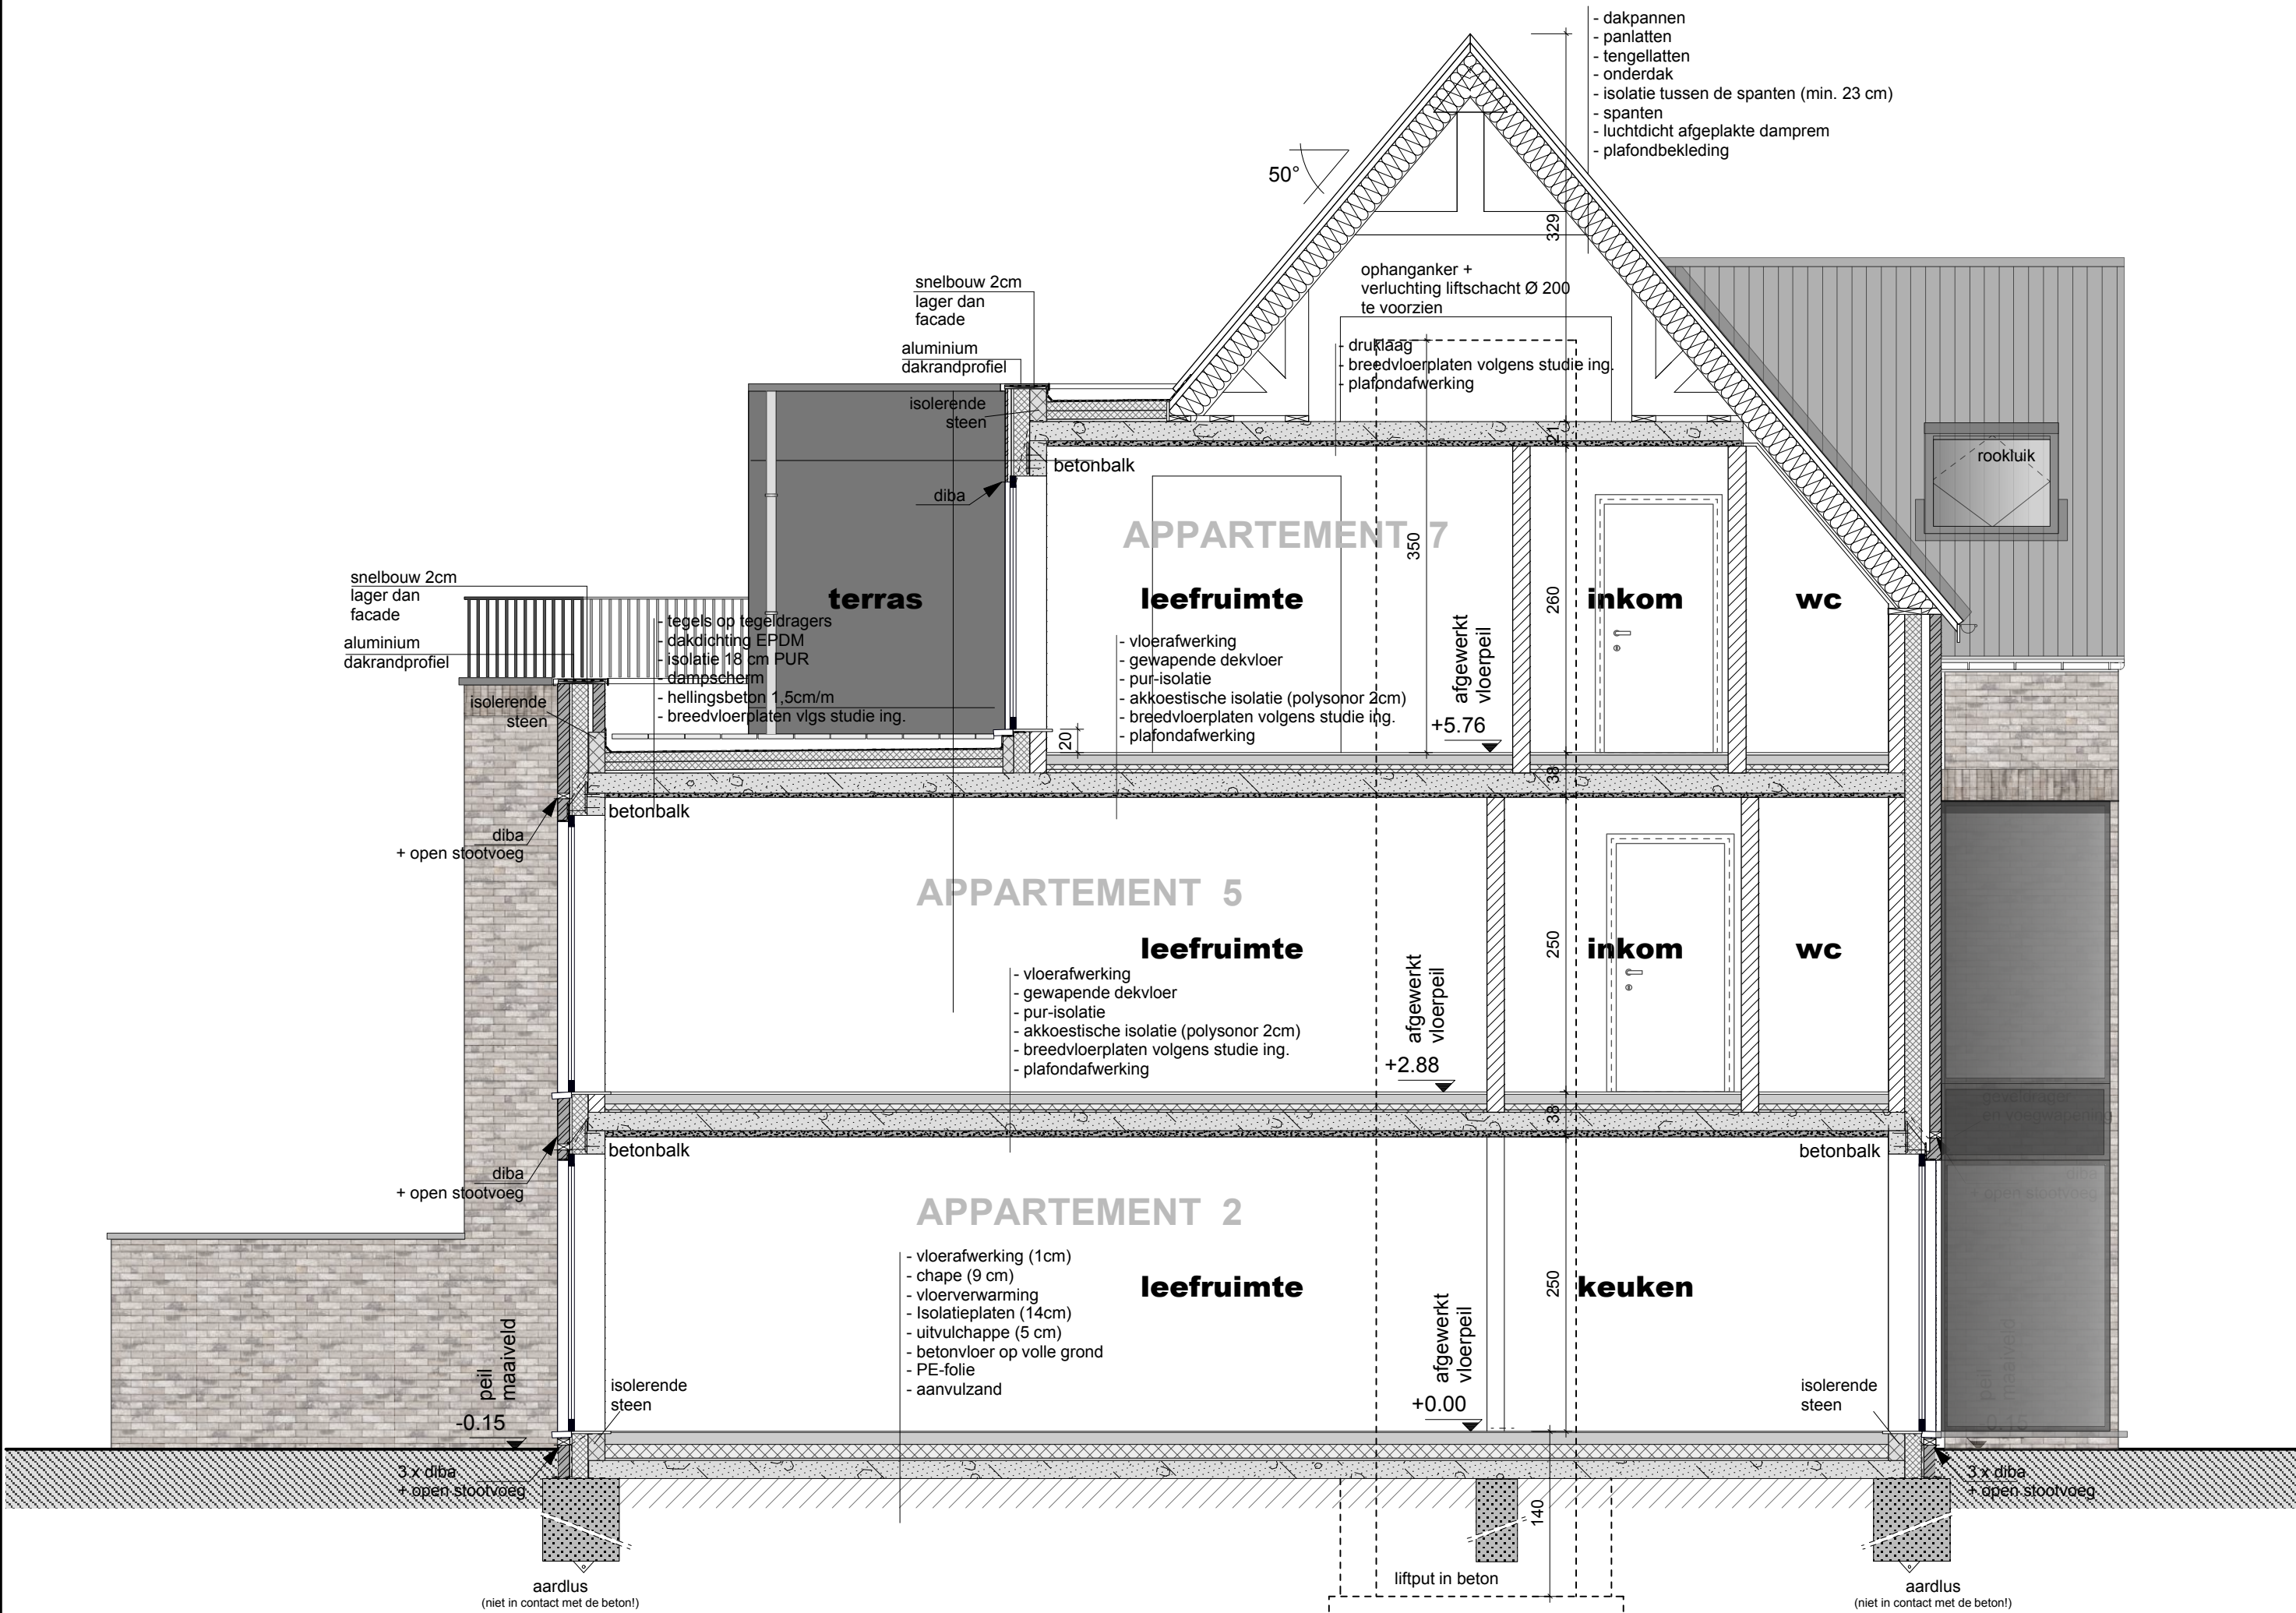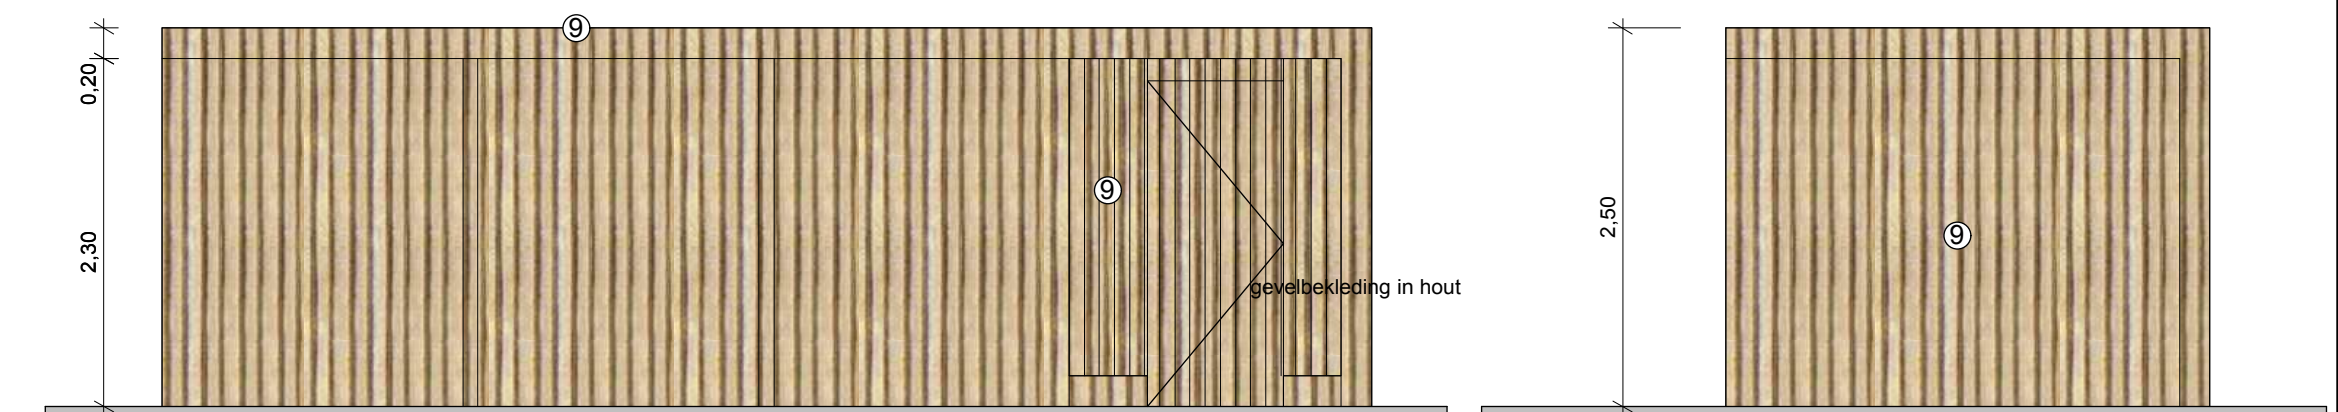

DOORSNEDE AA

fundering tot op draagkrachtige grond
en vorstvrije diepte.
Diepte fundering te bepalen na grondsondering.

beton- en staalconstructies
volgens ingenieursstudie

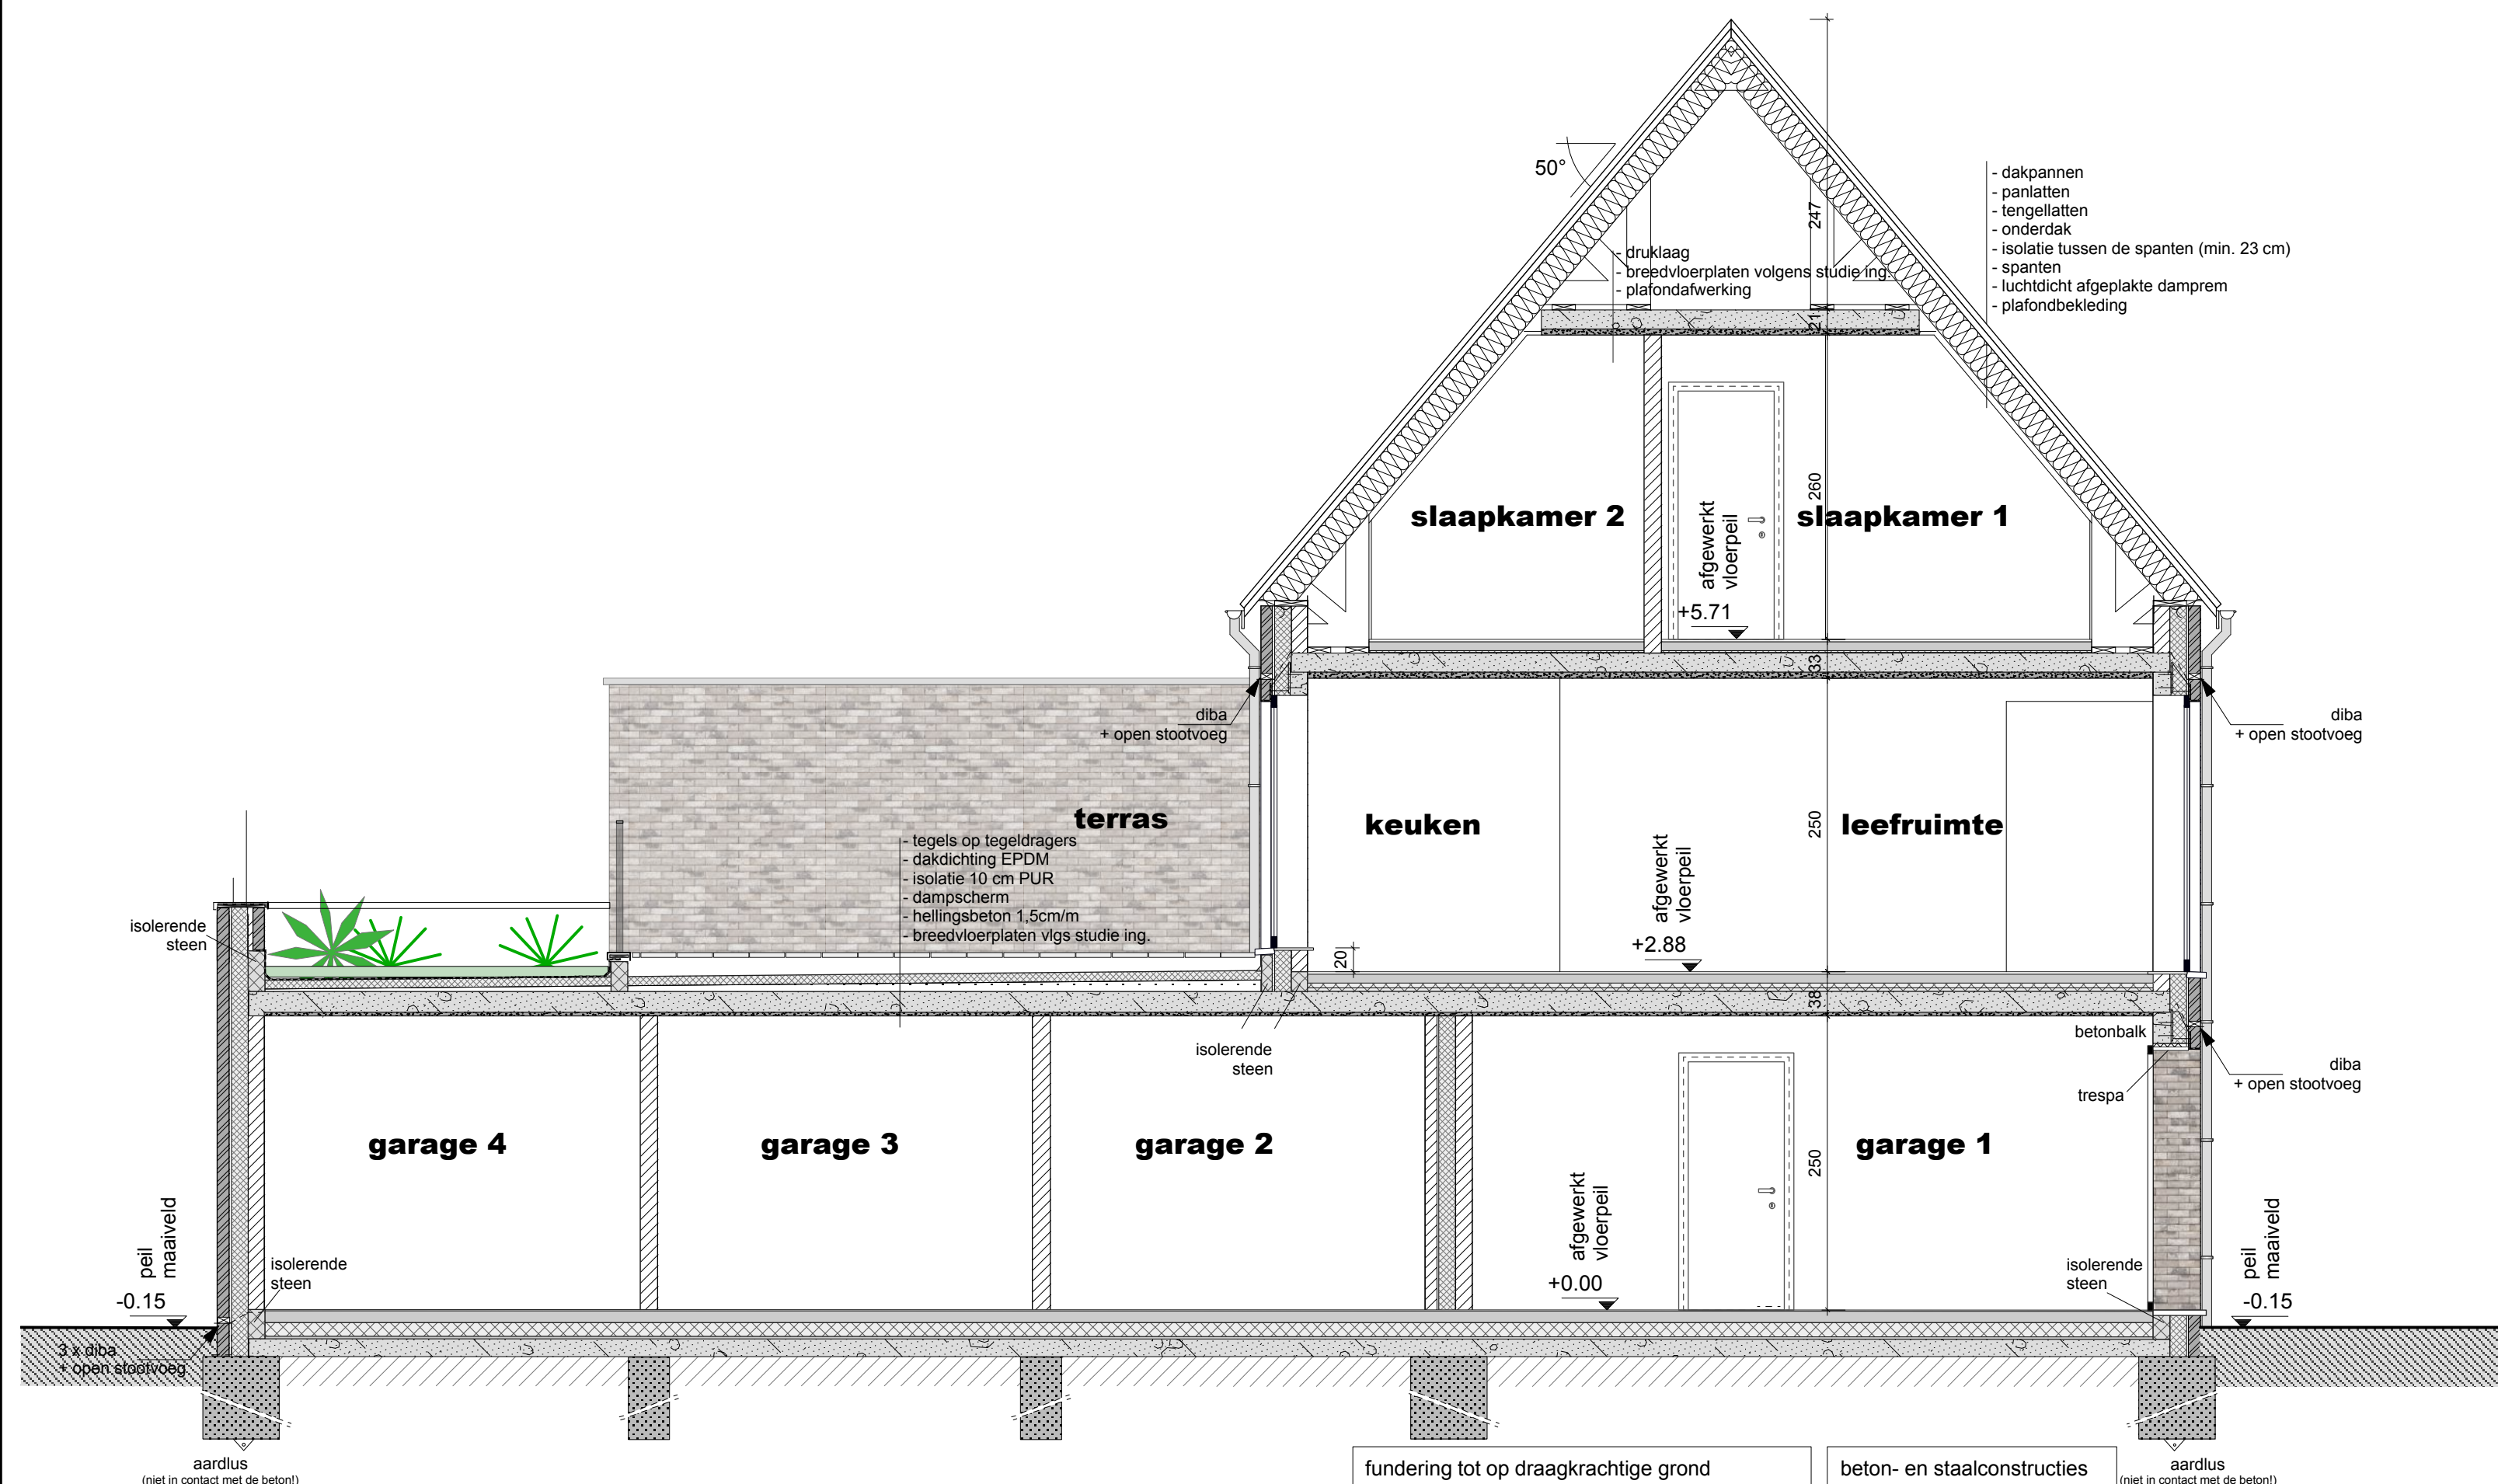

DOORSNEDE BB

fundering tot op draagkrachtige grond en vorstvrije diepte.
Diepte fundering te bepalen na grondsondering.

beton- en staalconstructie
volgens ingenieursstudie

aardlus
(niet in contact met de beton!)

EPB

EPB-verslaggever aan te stellen
Verluchtingen te plaatsen conform de epb-regelgeving.
Gebouw te isoleren conform de epb-regelgeving.
Hernieuwbare energie te voorzien conform de epb-regelgeving

BELANGRIJKE NOTA'S:

Niettegenstaande betaling van ereloon behoudt de architect zijn auteursrechten, inzonderheid de ganse artistieke eigendoms waarde van plannen, studies, voorontwerpen, enz.

Geen plannen en copïes mogen doorgegeven worden aan derden zonder vooraf schriftelijke toestemming van de architect.


Alle maten ter plaatse te controleren voor de uitvoering der werken
De maten op het inplantingsplan zijn $\pm$ maten ze moeten voor de uitvoering geverifieerd worden door een beëdigd landmeter.



De op deze plannen weergegeven constructieelementen zijn enkel ter titel van inlichting, ze zijn geen gevolg van een voorafgaande stabiliteitsstudie.
Al de constructieve elementen dienen berekend te worden door een bevoegd ingenieur.

UITVOERINGSPLAN

Opdracht BOUWEN v/e APPARTEMENCOMPLEX met 7 wooneenheden IJterplein-Caubergstraat - 3960 Bree - Kad. 5e afd. Sie. B nr. 451G, 453G, 453K, ex/nr. 441H	LIMBURG				
Bouwheer AMBO bvba Populierenstraat 19 - 3560 Lummen - tel: 0470/13.05.25 (Peter)	INPLANTINGSPLAN TERREINPROFIEL FUNDERINGSPLAN RIOLERINGSPLAN GRONDPLAN VERDIEPING 1 VERDIEPING 2 GEVELAANZICHTEN				
WUJZIGINGEN EN OPMERKINGEN 	<table border="1"> <tr> <td data-bbox="2599 1740 2781 1814"> Datum 17/06/2020 </td> <td data-bbox="2599 1814 2781 1877"> <table border="1"> <tr> <td data-bbox="2599 1814 2689 1877"> Schaal 1/50 </td> <td data-bbox="2689 1814 2781 1877"> Bladnr. 8/8 </td> </tr> </table> </td> </tr> </table>	Datum 17/06/2020	<table border="1"> <tr> <td data-bbox="2599 1814 2689 1877"> Schaal 1/50 </td> <td data-bbox="2689 1814 2781 1877"> Bladnr. 8/8 </td> </tr> </table>	Schaal 1/50	Bladnr. 8/8
Datum 17/06/2020	<table border="1"> <tr> <td data-bbox="2599 1814 2689 1877"> Schaal 1/50 </td> <td data-bbox="2689 1814 2781 1877"> Bladnr. 8/8 </td> </tr> </table>	Schaal 1/50	Bladnr. 8/8		
Schaal 1/50	Bladnr. 8/8				
Architect	<table border="1"> <tr> <td data-bbox="2415 1877 2599 1965"> Bouwheer </td> <td data-bbox="2599 1877 2781 1965"> Aannemer </td> </tr> </table>	Bouwheer	Aannemer		
Bouwheer	Aannemer				
<table border="1"> <tr> <td data-bbox="2237 1965 2415 2020"> Architect </td> <td data-bbox="2415 1965 2908 2020"> JONATAN VAN WIJNGAARDEN Kerkpad 3 - 3665 As - tel/fax: 089/307663 - gsm: 0473/502463 - info@jvw-architect.be </td> </tr> </table>		Architect	JONATAN VAN WIJNGAARDEN Kerkpad 3 - 3665 As - tel/fax: 089/307663 - gsm: 0473/502463 - info@jvw-architect.be		
Architect	JONATAN VAN WIJNGAARDEN Kerkpad 3 - 3665 As - tel/fax: 089/307663 - gsm: 0473/502463 - info@jvw-architect.be				



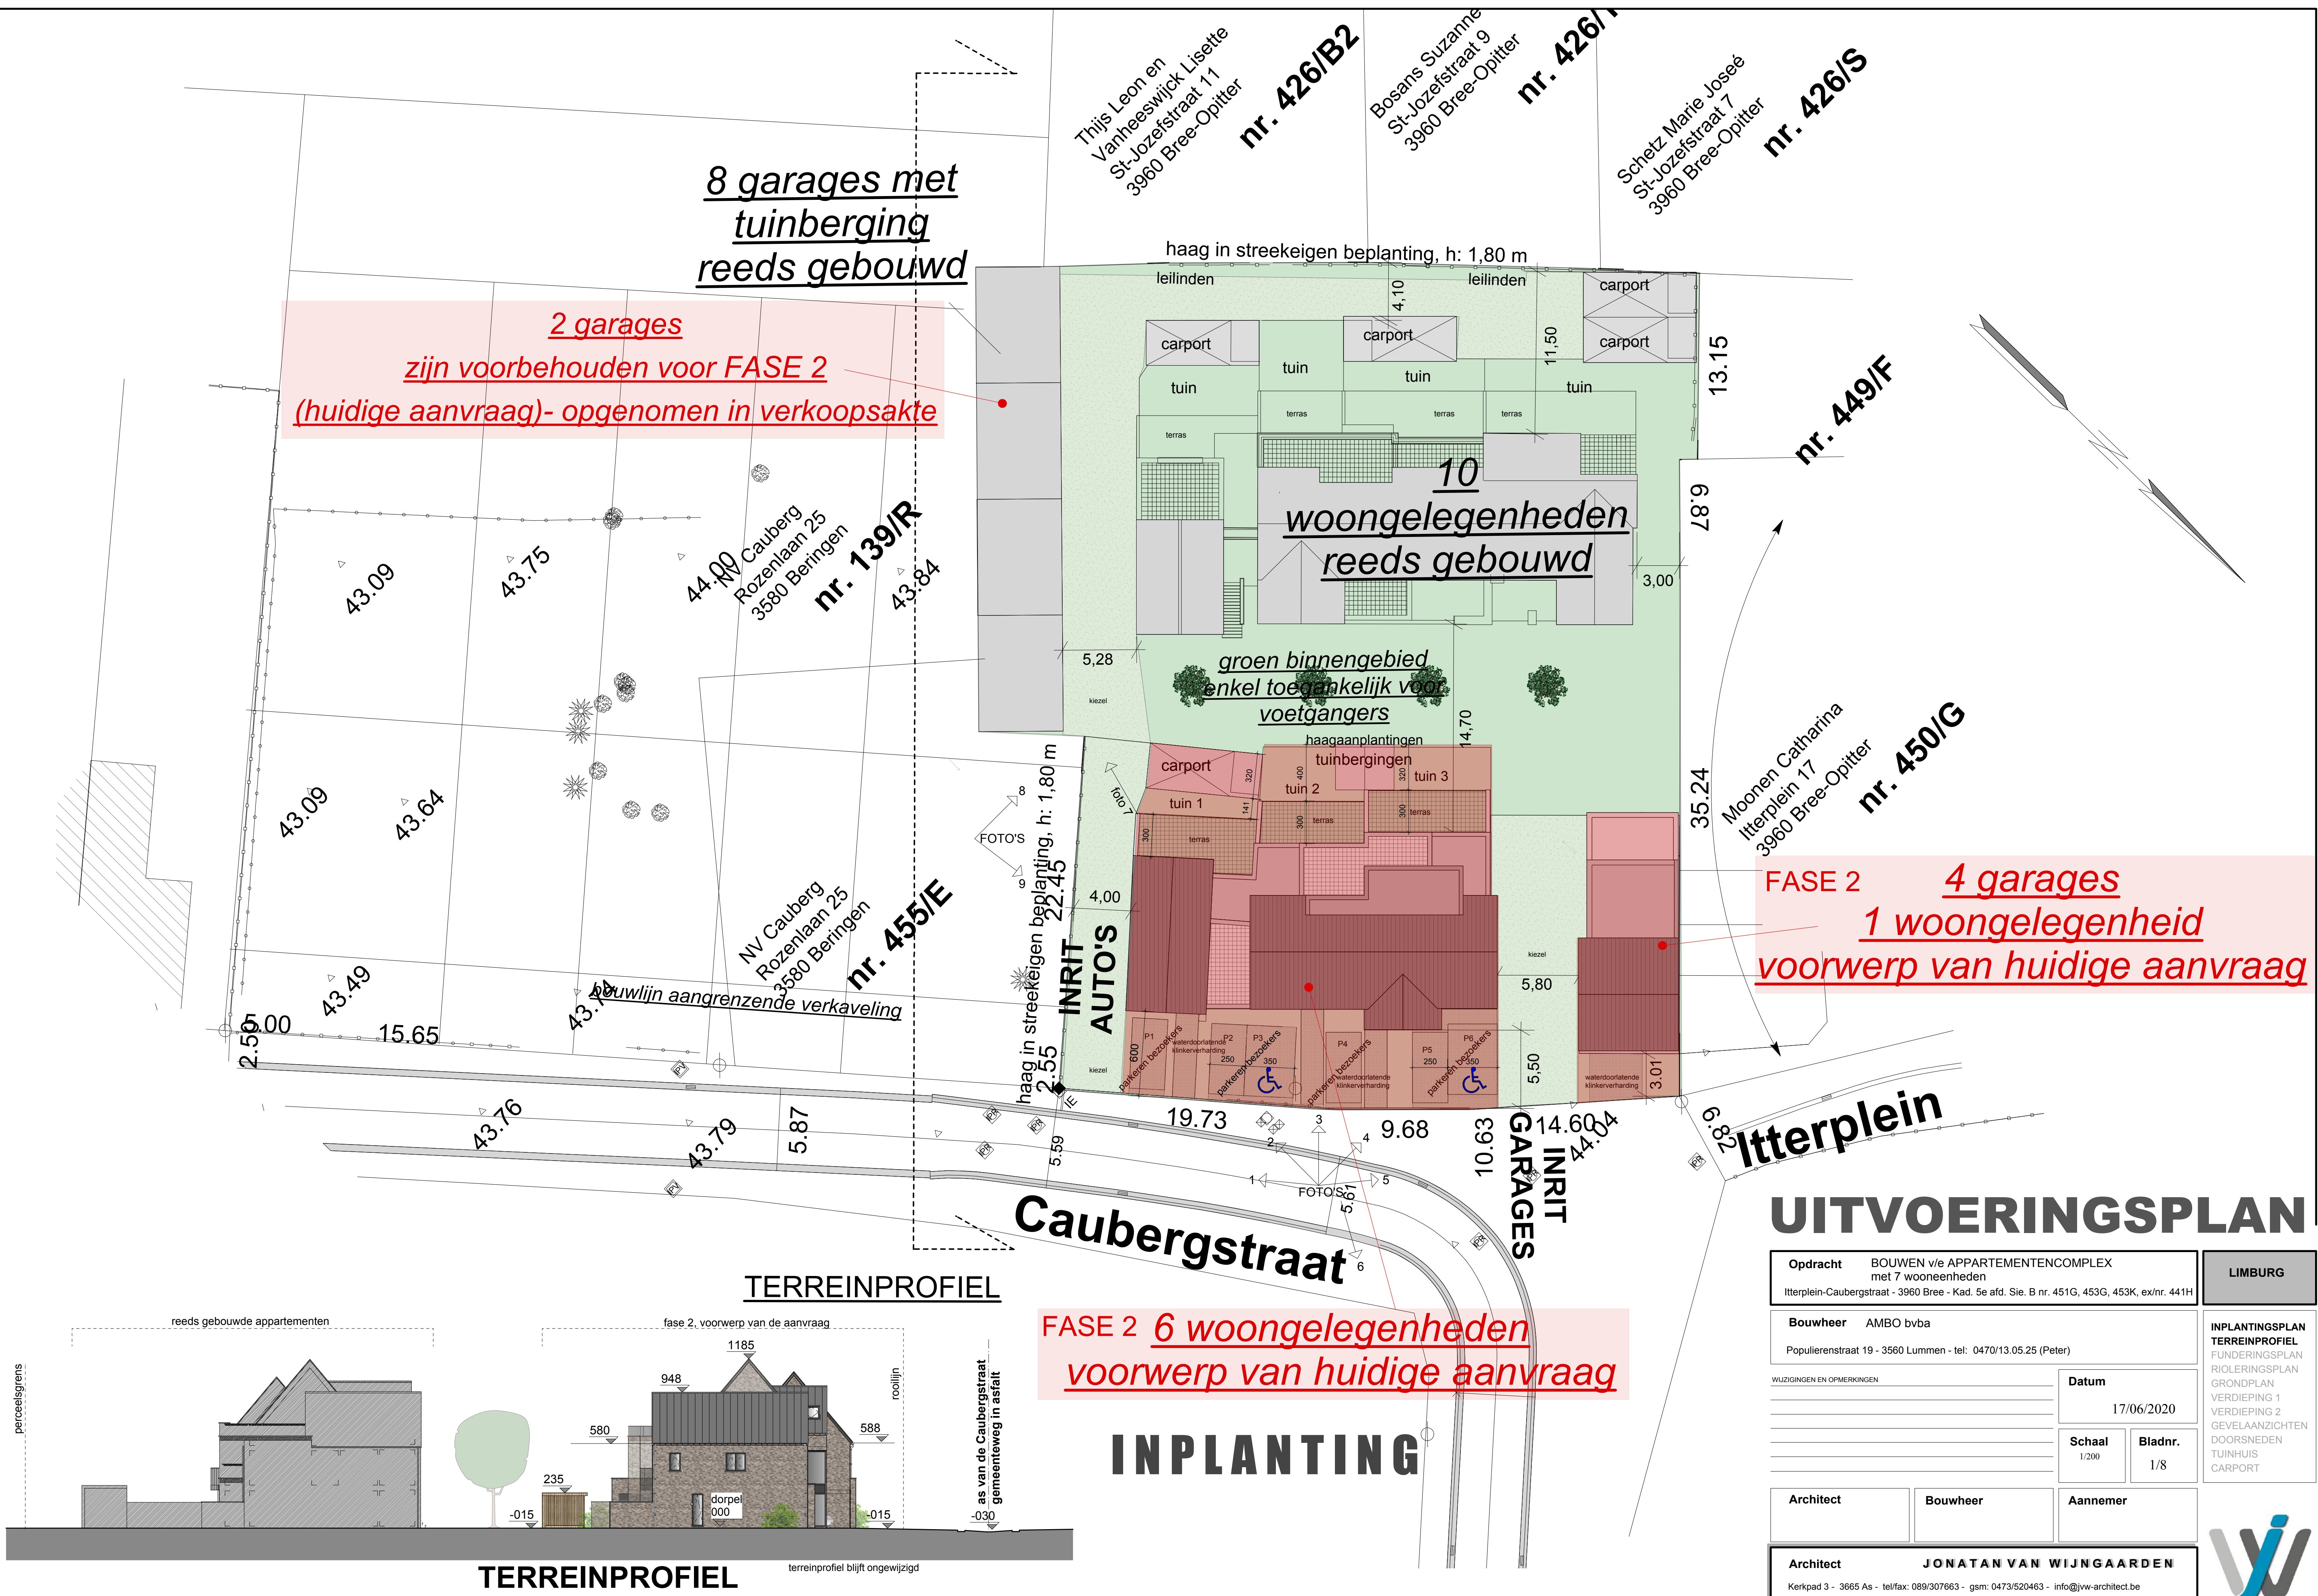

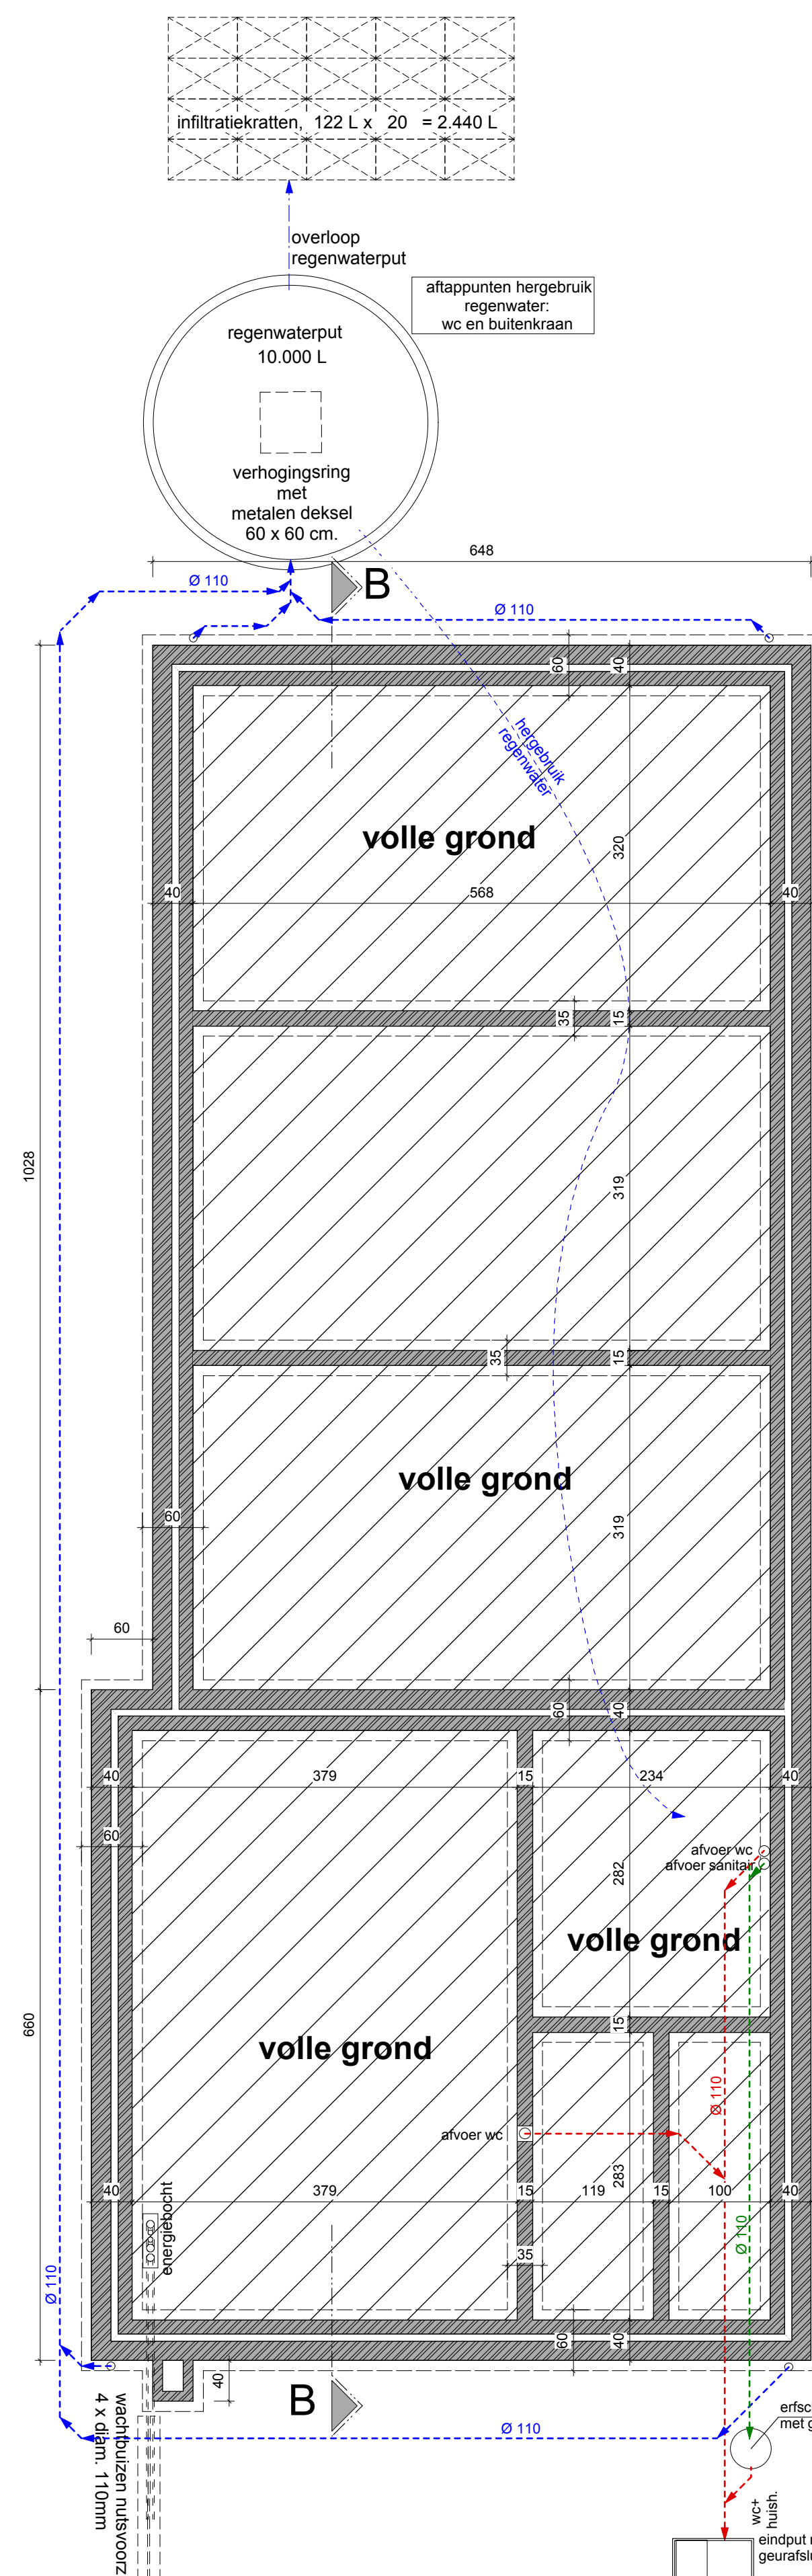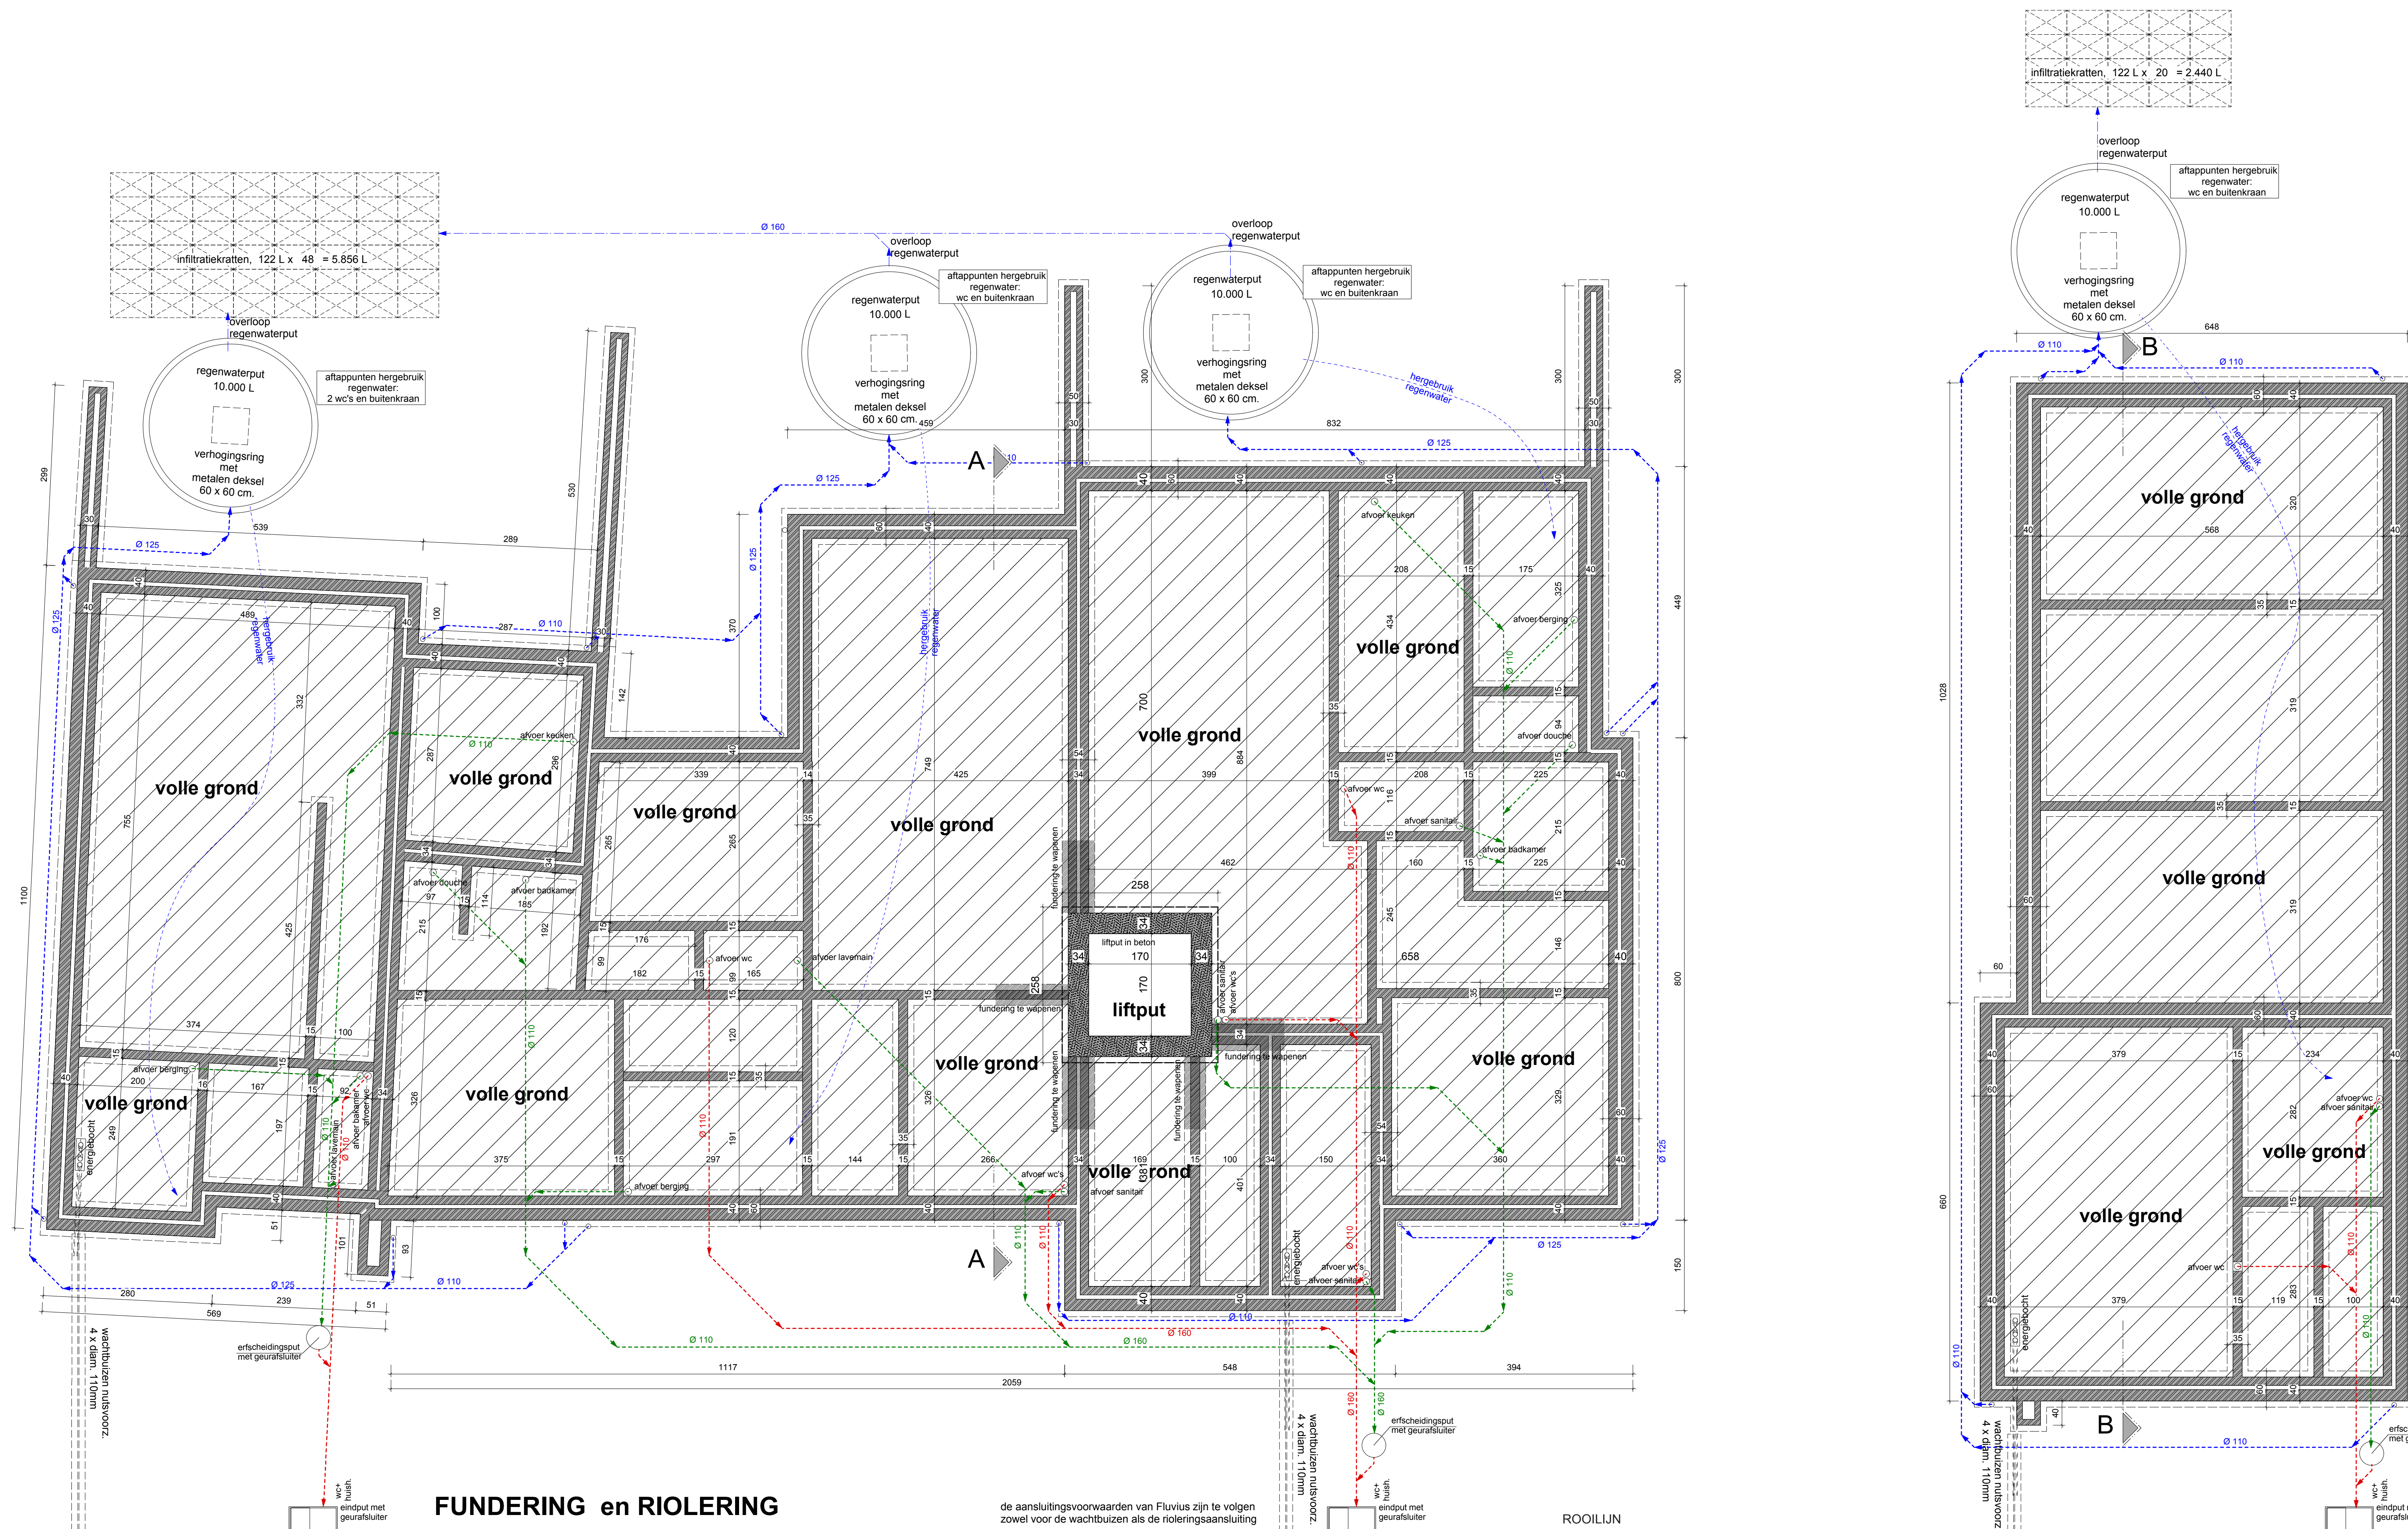

EPB
EPB-verslaggever aan te stellen Verlichtingen te plaatsen conform de epb-regelgeving. Gebouw te isoleren conform de epb-regelgeving. Hernieuwbare energie te voorzien conform de epb-regelgeving

BELANGRIJKE NOTAS:

Niettegenstaande betaling van ereloon behoudt de architect zijn auteursrechten, inzonderheid de ganse artistieke eigendoms waarde van plannen, studies, voorontwerpen, enz.

Geen plannen en copïes mogen doorgegeven worden aan derden zonder vooraf schriftelijke toestemming van de architect.

Alle maten ter plaatse te controleren voor de uitvoering der werken
De maten op het inplantingsplan zijn ± maten ze moeten voor de uitvoering geverifieerd worden door een beëdigd landmeter.

De op deze plannen weergegeven constructieelementen zijn enkel ter titel van inlichting, ze zijn geen gevolg van een voorafgaande stabiliteitsstudie.
Al de constructieve elementen dienen berekend te worden door een bevoegd ingenieur.

UITVOERINGSPLAN

Opdracht BOUWEN v/e APPARTEMENTENCOMPLEX met 7 wooneenheden Itterplein-Caubergstraat - 3960 Bree - Kad. 5e afd. Sie. B nr. 451G, 453G, 453K, ex/nr. 441H	LIMBURG
Bouwheer AMBO bvba Populierenstraat 19 - 3560 Lummen - tel: 0470/13.05.25 (Peter)	INPLANTINGSPLAN TERREINPROFIEL FUNDERINGSPLAN RIOLERINGSPLAN GRONDPLAN VERDIEPING 1 VERDIEPING 2 GEVELAANZICHTEN DOORSNEDEN TUINHUIS CARPORT
WIJZIGINGEN EN OPMERKINGEN	Datum 17/06/2020
Schaal 1/50	Bladnr. 2/8
Architect	Bouwheer
Aannemer	
Architect JONATAN VAN WIJNGAARDEN Kerkpad 3 - 3665 As - tel/fax: 089/307663 - gsm: 0473/520463 - info@jvw-architect.be	

