Provincie Limburg

Stad Hasselt

Hasselt
Hoofdstad van de Smaak

Verkaveling 'Mombeekdreef'

AFPALINGSPLAN

Hasselt, 8° afdeling, sectie D

nr(s). 1054R2/deel, 1054H2/deel, 1053D/deel, 1054Y/deel, 1026B/deel,

1026N, 1026M, 1026L, 1023N, 1022E/deel, 1023Y/deel, 1023K

Geotec
INFRA - TOPOGRAFIE - BUWET - EXPERTISE G.G.

Riemsterweg 117, B-3742 Bilzen
T. 089/51.53.43 F. 089/51.53.44
website: www.geotec.be
e-mail: info@geotec.be

Gemeten en opgemaakt door ondergetekende ing.-landmeter-expert, beëdigd door de RB van eerste aanleg van Tongeren

Peter Gijsen
Lan 040136

INDEX	AARD	DATUM
01	afpalingsplan	10/06/2016

Formaat : Gelek. : JK

File : 120390 Mombeekdreef_Hasselt 8° Sie C_PG dd. 20160610.dwg

Plan : 120390_AFP | Schaal : 1/500 | Dossier : 120390

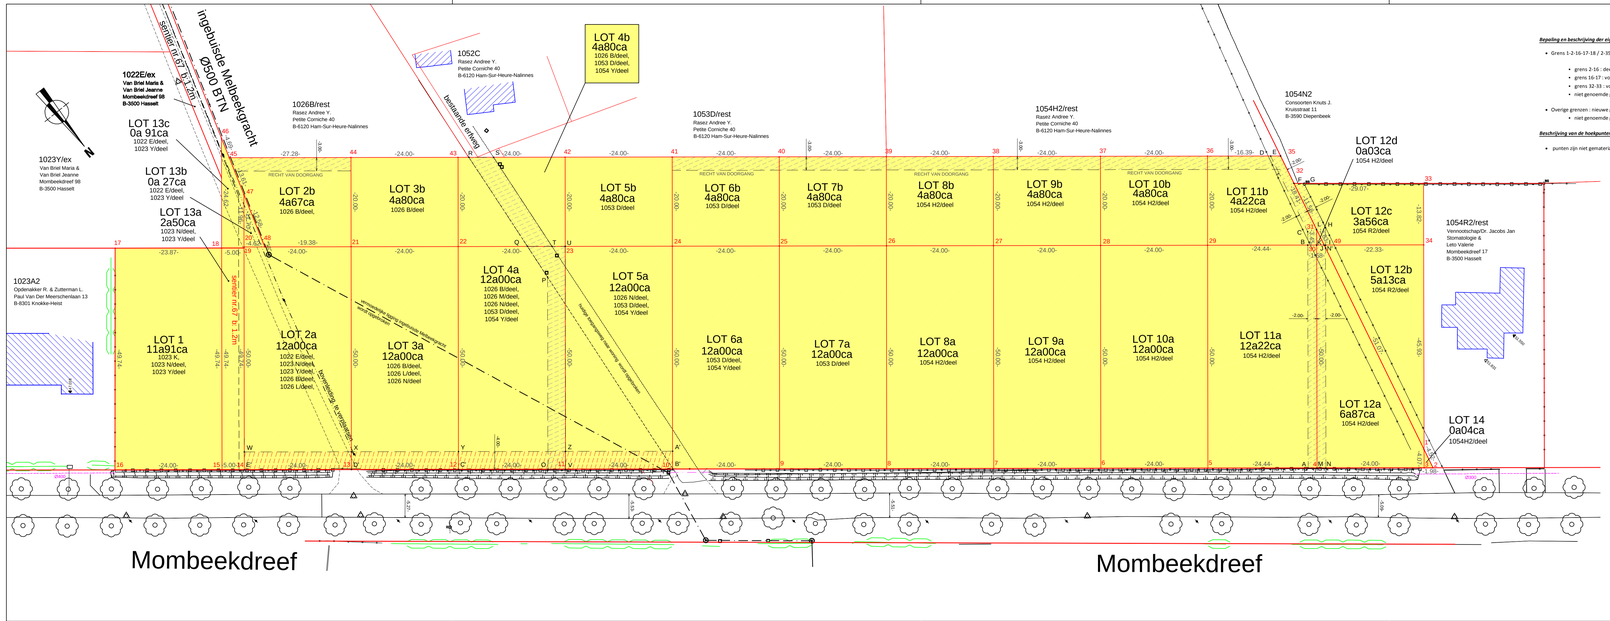

Bepaling en beschrijving der eigendomsgrenzen

- Grens 1-2-16-17-18 / 2-35 / 46-48 : grens volgens plan bestaande toestand
  Peter Gijsen (GEOTEC) dd. 30/09/2013
  - grens 2-16 : deels volgens draadafsluiting (niet eigen)
  - grens 16-17 : volgens gemeenschappelijke draadafsluiting
  - grens 32-33 : volgens draadafsluiting (eigen)
  - niet genoemde grenzen : niet gematerialiseerd
- Overige grenzen : nieuwe grenzen volgens goedgekeurde verkaveling 2014N01476 dd. 2014-11-06
  - niet genoemde grenzen : niet gematerialiseerd

Beschrijving van de hoekpunten

- punten zijn niet gematerialiseerd

LEGENDE

muur		loofboom hoog	
gebouw		hydrant	
wegas		merkteken water	
afsluiting metaal		merkteken gas	
afsluiting hout		merkteken elektriciteit	
afsluiting betonplaten		kabelTV-kast	
afsluiting beton gladde draad		elektriciteitskast	
afsluiting gladde draad		straatlolk	
afsluiting prikkeldraad		ondercoeksschouw	
taluit		bestaande steen	
haag		polygoonpunt	
perceelsgrens		hoogtepunt	
verlichtingspaal		dorpel gebouw	
verkeersbord			

LOT 4a
O-P-Q-U-V-O: recht van doorgang ter ontsluiting van de woning op perceel 1052 C
oppervlakte : 213 m²

LOT 4b
Q-R-S-T-Q: recht van doorgang ter ontsluiting van de woning op perceel 1052 C
oppervlakte : 110 m²

LOT 11a
A-B-K-N-A: doorgang voor achterliggende gronden
oppervlakte : 100 m²

LOT 11b
B-C-D-E-L-K-B: doorgang voor achterliggende gronden
oppervlakte : 44 m²

LOT 12a
J-K-M-N-J: doorgang voor achterliggende gronden
oppervlakte : 100 m²

LOT 12b
I-J-N-F-I: doorgang voor achterliggende gronden
oppervlakte : 111 m²

LOT 12c
G-H-I-F-G: doorgang voor achterliggende gronden
oppervlakte : 27 m²

LOT 12d
2-K-L-J: doorgang voor achterliggende gronden
oppervlakte : 3 m²

LOT 2a
W-X-D'-E'-W: ondergrondse erfdienstbaarheid riolering
Medeeigendom gekleurd derde categorie - Gewestelijke BDS - beheerder Waterwing De Herk
oppervlakte : 96 m²

LOT 3a
X-Y-C'-D'-X: ondergrondse erfdienstbaarheid riolering
Medeeigendom gekleurd derde categorie - Gewestelijke BDS - beheerder Waterwing De Herk
oppervlakte : 96 m²

LOT 4a
Y-Z-A'-C'-Y: ondergrondse erfdienstbaarheid riolering
Medeeigendom gekleurd derde categorie - Gewestelijke BDS - beheerder Waterwing De Herk
oppervlakte : 96 m²

LOT 5a
Z-A'-B'-V-Z: ondergrondse erfdienstbaarheid riolering
Medeeigendom gekleurd derde categorie - Gewestelijke BDS - beheerder Waterwing De Herk
oppervlakte : 96 m²

Coördinatentabel_Lambert 72

NR	X	Y
1	219648.553	176324.770
2	219650.310	176328.938
3	219651.614	176327.450
4	219667.429	176309.393
5	219693.532	176291.007
6	219699.344	176272.953
7	219715.157	176254.899
8	219730.970	176236.844
9	219746.782	176218.790
10	219762.595	176200.735
11	219778.408	176182.681
12	219794.220	176164.627
13	219810.032	176146.572
14	219825.846	176128.518
15	219829.140	176124.757
16	219844.953	176106.702
17	219807.452	176074.025
18	219791.722	176091.985
19	219788.428	176095.746
20	219788.232	176095.575
21	219772.420	176113.629
22	219756.607	176131.684
23	219740.794	176149.738
24	219724.982	176167.792
25	219709.169	176185.847
26	219693.356	176203.901
27	219677.544	176221.956
28	219661.731	176240.010
29	219645.919	176258.064
30	219629.816	176276.450
31	219627.223	176274.179
32	219622.723	176263.505
33	219603.603	176285.401
34	219614.000	176294.507
35	219620.073	176257.219
36	219630.873	176244.887
37	219646.686	176226.833
38	219662.498	176208.778
39	219678.311	176190.724
40	219694.124	176172.670

Coördinatentabel_Lambert 72

NR	X	Y
41	219709.936	176154.615
42	219725.749	176136.561
43	219741.562	176118.506
44	219757.374	176100.452
45	219773.347	176079.932
46	219773.201	176075.764
47	219779.429	176087.865
48	219795.187	176099.052
49	219628.712	176277.710
A	219668.747	176307.888
A'	219759.583	176198.098
B	219631.134	176274.945
B'	219762.595	176200.735
C	219629.887	176272.978
C'	219794.220	176164.627
D	219631.538	176255.546
D'	219810.032	176146.572
E	219620.073	176257.219
E'	219825.846	176128.518
F	219622.723	176263.505
G	219621.259	176265.181
H	219625.559	176275.380
I	219628.498	176277.954
J	219628.712	176277.710
K	219629.816	176276.450
L	219627.223	176274.179
M	219667.429	176309.393
N	219666.112	176310.897
N'	219629.001	176278.394
O	219781.015	176179.700
P	219748.583	176151.296
Q	219746.362	176143.382
R	219739.951	176120.346
S	219736.296	176124.518
T	219742.737	176147.520
U	219740.794	176149.738
V	219778.405	176182.681
W	219822.837	176125.682
X	219807.023	176143.936
Y	219791.211	176161.991
Z	219775.397	176180.044