


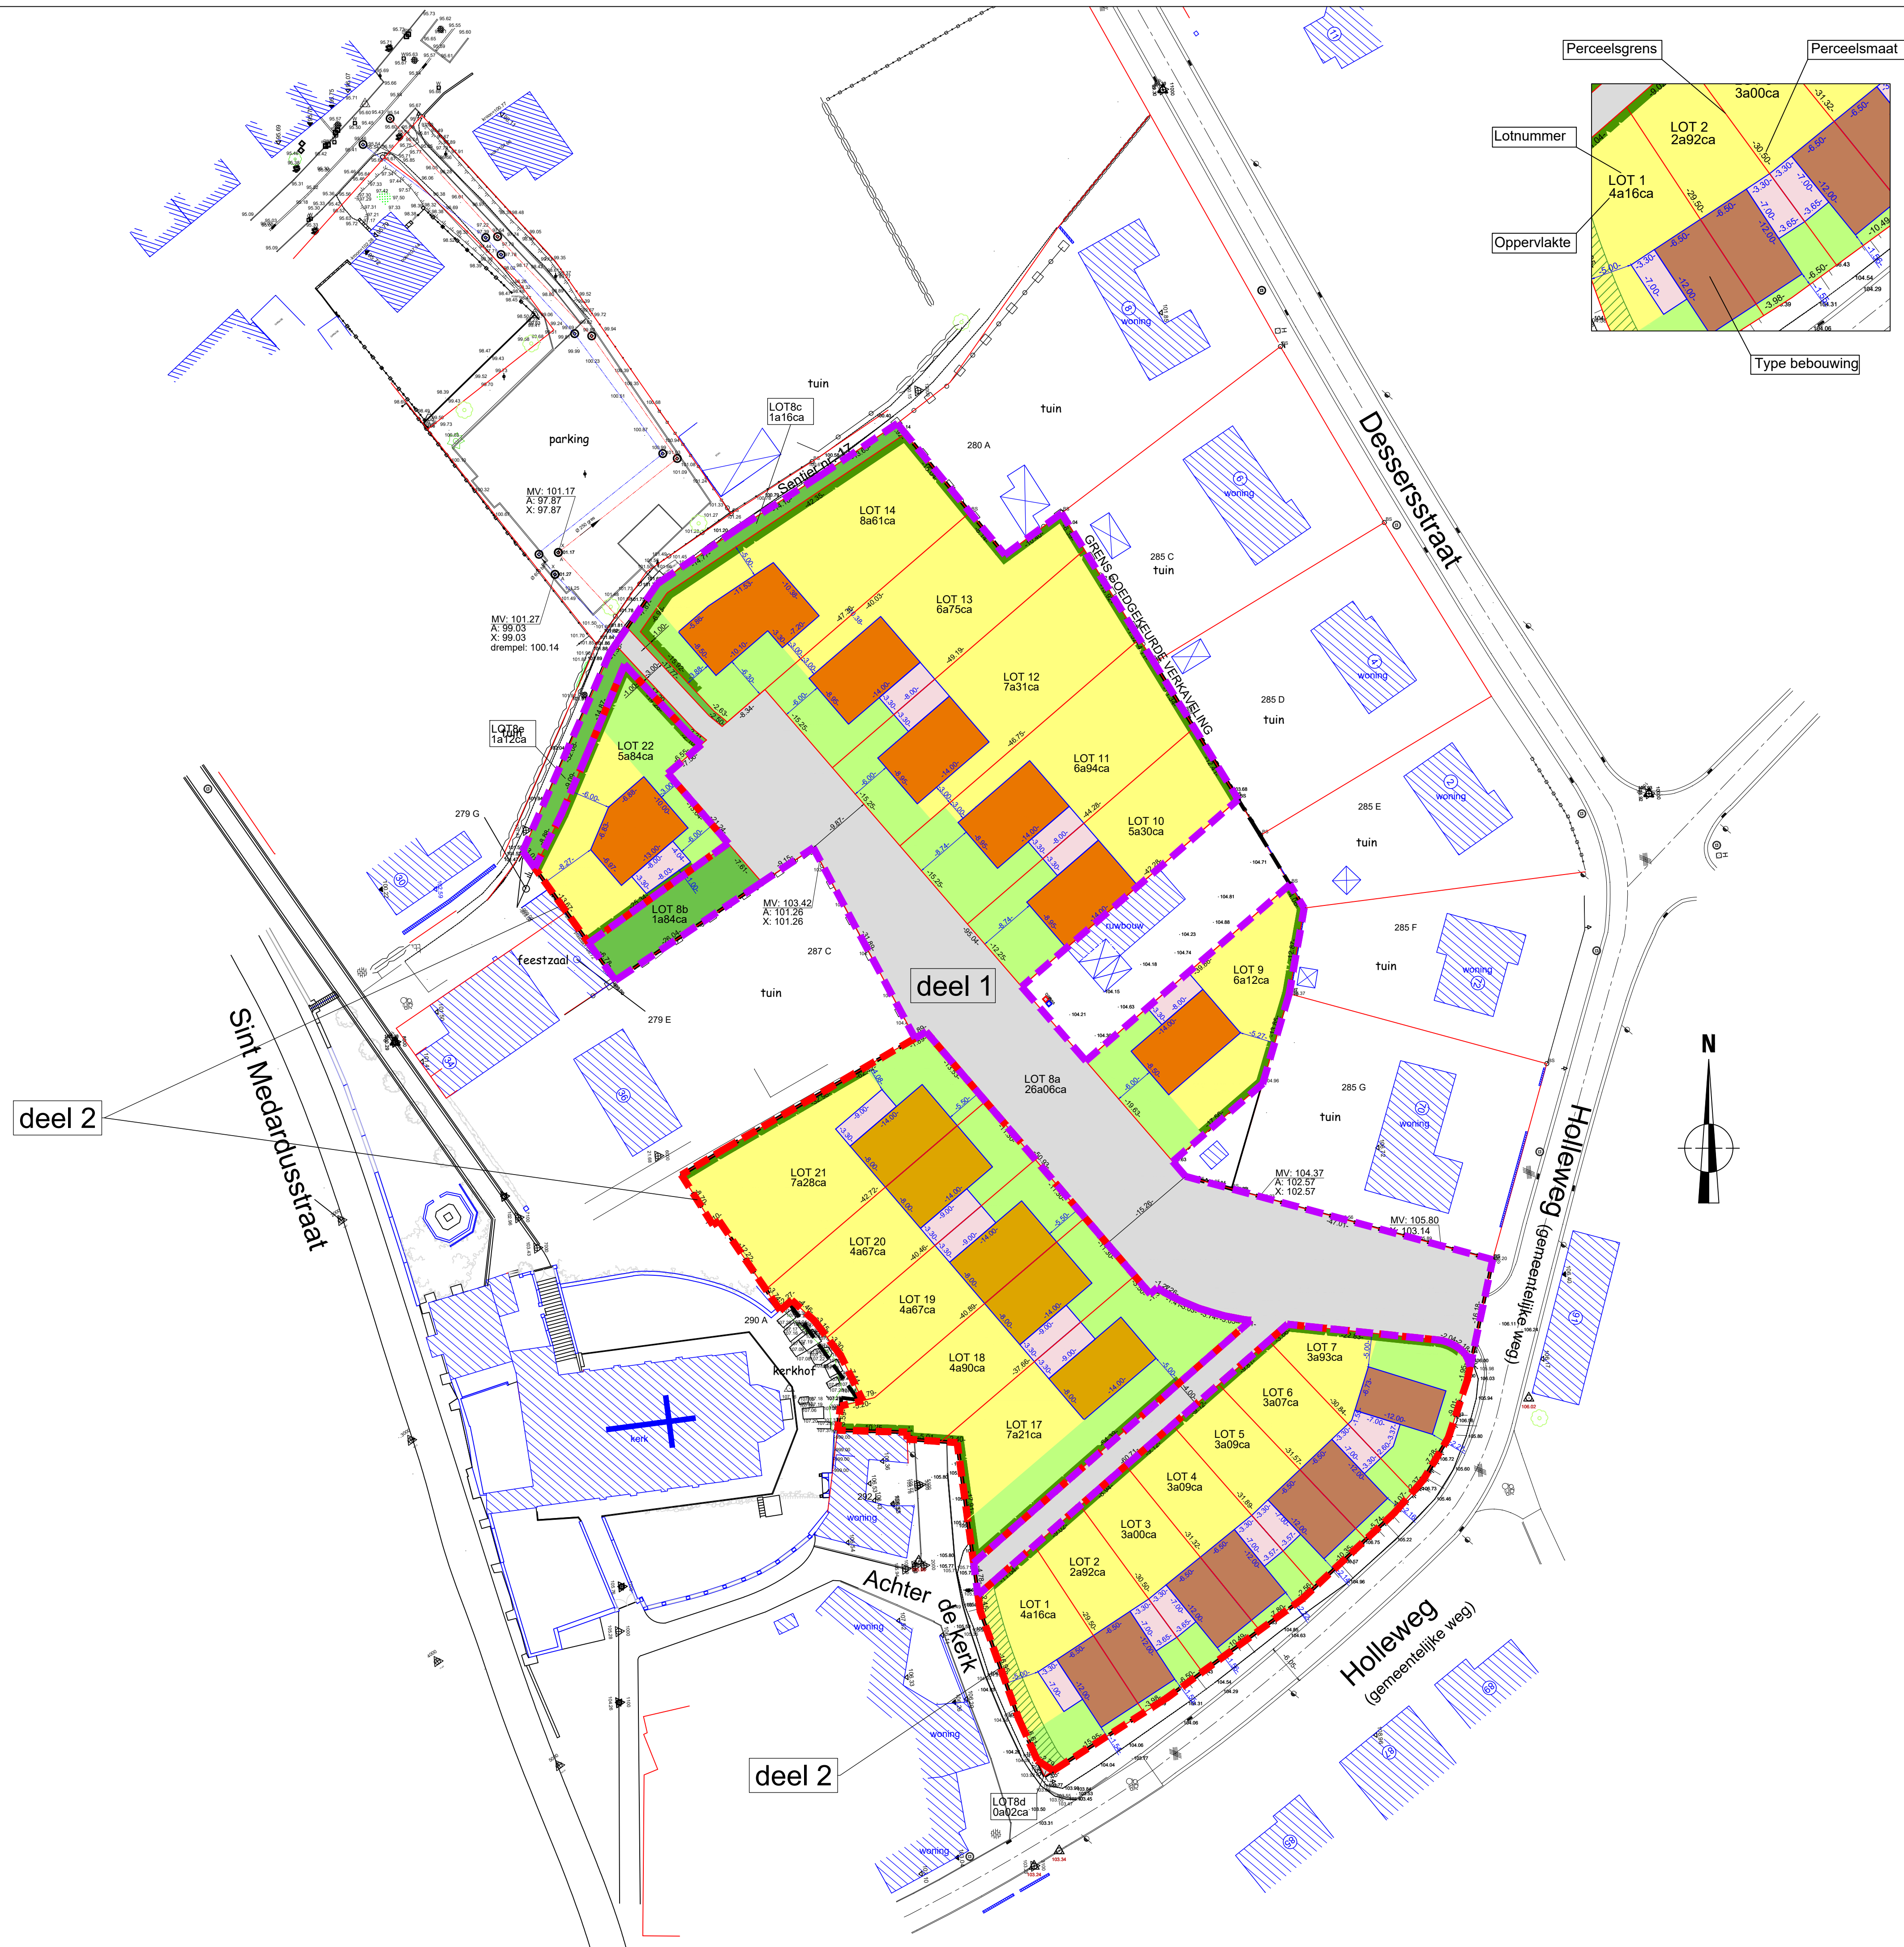

Onderhavig plan kan niet gehecht worden aan een akte van verkoop.
Na goedkeuring van de verkaveling wordt er door ondergetekende beëdigd
landmeter-expert een afpalingsplan per lot opgesteld om te voegen bij de
notariële akte conform artikel 3 van de wet van 11 mei 2003 tot bescherming van
de titel en het beroep van landmeter-expert.

Loten 8a, 8b, 8c, 8d en 8e :
gratis afstand tbv het openbaar domein

Legende

- verkaveling deel 1 (lot 9 t.e.m. 14 en 8a, 8b, 8c, 8d en 8e)
 - verkaveling deel 2 (1 t.e.m. 7 en 17 t.e.m. 22)
- BEBOUWD GEDEELTE**
- zone voor hoofdgebouwen - bebouwing met eventueel geschakelde carports, garages en/of tuinbergingen (art. 3.1.1)
 - zone voor hoofdgebouwen - bescheiden wonen (art. 3.1.2)
 - zone voor hoofdgebouwen - geschakeld landelijk wonen (art. 3.1.3)
 - zone voor bijgebouwen (art. 3.2)
- ONBEBOUWD GEDEELTE**
- zone voor voortuinen (art. 4.4)
 - max. te behouden houtkant
 - zone voor achtertuinen (art. 4.5)
 - max. te behouden houtkant
 - zone voor hagen (art. 4.6)
 - zone voor openbaar domein (O.D.) (art. 4.7)
 - zone voor openbaar groen (O.D.) (art. 4.8)



Provincie Limburg
Stad Tongeren

**BIJSTELLING GGK. VERKAVELING
"HOLLE WEG"**
2017/VA929 CBS dd.30/06/2017

verkavelingsplan
Bijstelling: Loten 1 tem 7, 8a, 8b, 8c, 8d en 9 tem 15
Tongeren, 12° afdeling, Sectie B,
perceelsnummers: 285M/deel en 286C

GEZIEN OM GEVOEGD TE WORDEN
BIJ ONS BESLUIT VAN HEDEN

ALGEMEEN DIRECTEUR DE BURGEMEESTER

Luc Houbrechts Patrick Dewael

Riemsterweg 117, B-3742 Bilzen
T. 089/51.53.43 F. 089/51.53.44
website: www.geotec.be
e-mail: info@geotec.be

 ing. Peter Gijsen
Gedelegeerd bestuurder

INDEX	AARD	DATUM
0	opmaak plannen	13/01/2021
1	aanpassen plannen	01/06/2021
2	aanvraag omgevingsvergunning	05/07/2021

Formaat : 0,84x0,594 Getek. : EWE
File : S:\03_INFRAStructuur\ONTWERPEN\GT-160540-62_HIC_Vieren\05A_BIJSTELLING
VERKAVELING\03_PLANNING\GT-160540-62_VK_Bijstelling.dwg

Plan : 4

Schaal : 1/500

Dossier : GT-160540-62