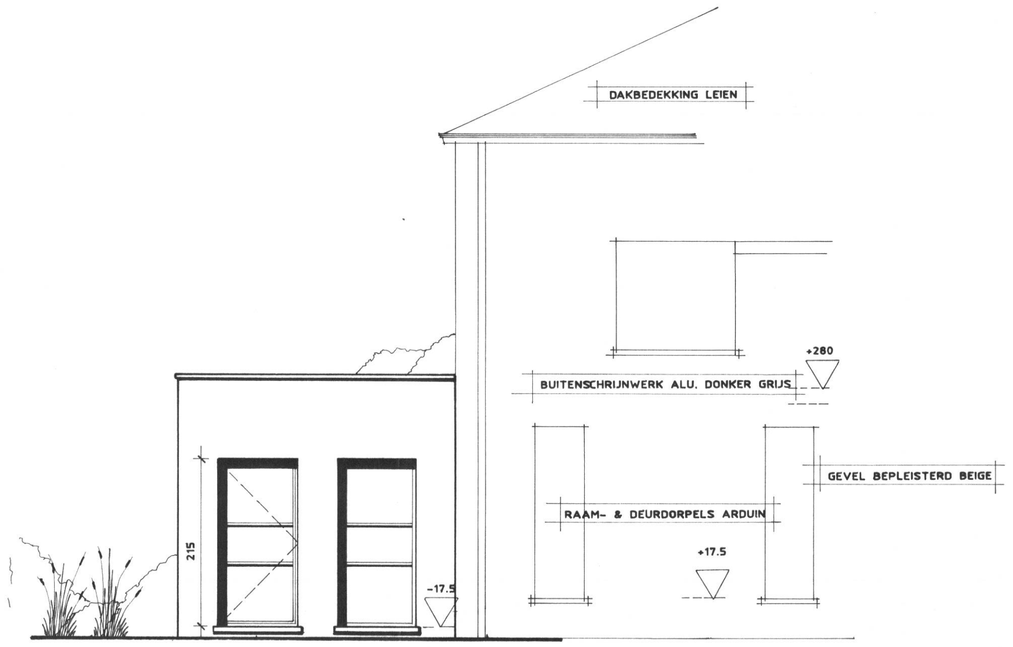

zijgevel links

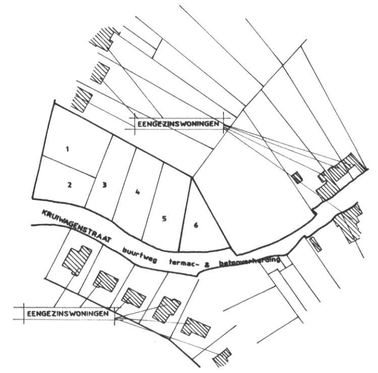

schaal 1/2500

omgevingsplan

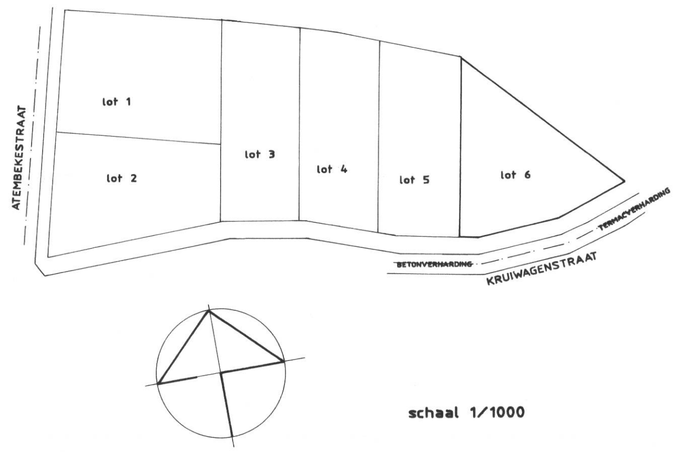

schaal 1/1000

verkavelingsplan

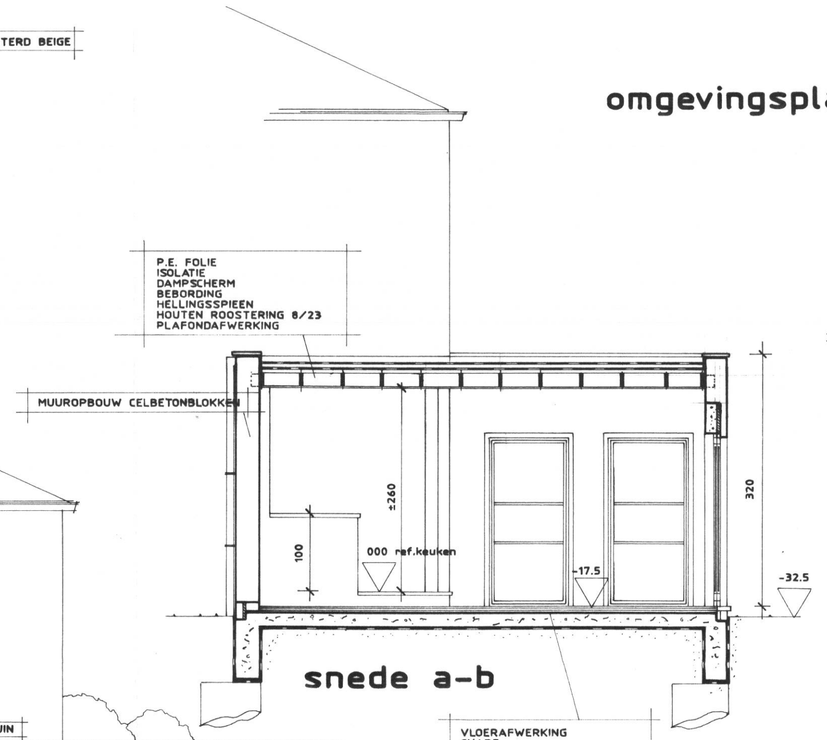

snede a-b

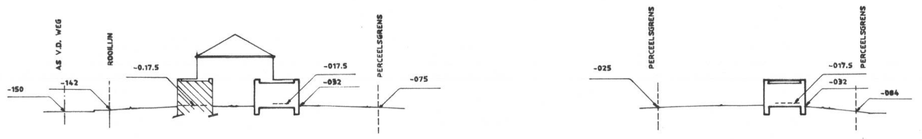

SNEDE A-B

SNEDE C-D

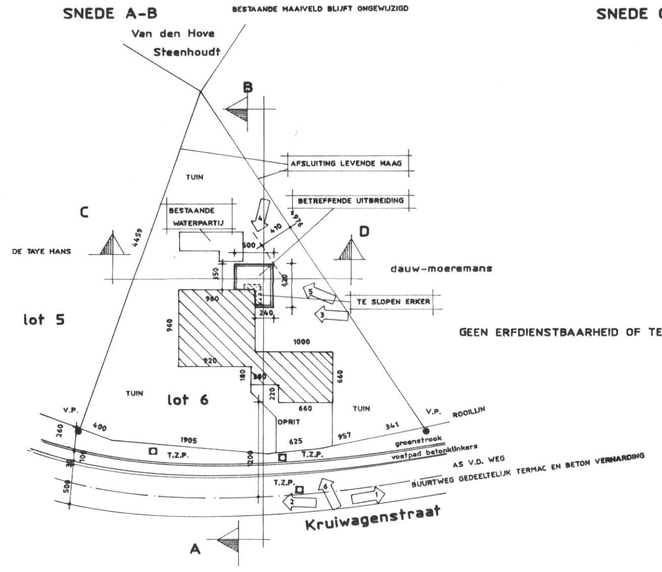

inplantingsplan

schaal 1/500

LIGGING	PROVINCIE OOST-VLAANDEREN STAD GERAARDSBERGEN KRUIWAGENSTRAAT 45 15 AFDELING SECTIE B nr 180a,b,c (deel) goedgek. verk. van 06.09.93 en wijzigingen ref. sted. 92/34
	Uitbreiding van een bestaande vergunde woning
BOUWHEER	Dhr & Mevr VAN DER SCHUEREN DE VLIEGHER KRUIWAGENSTRAAT 45 9500 GERAARDSBERGEN
ARCHITECT 054/41 00 52	JEF MERCKAERT ZARLARDINGESTRAAT 86 9500 GERAARDSBERGEN
SITUATIE	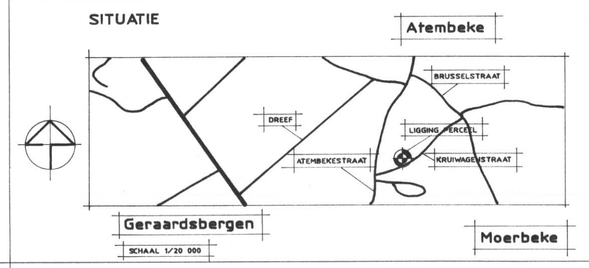
PLANAANDUIDING 1/1	GELIJKVLOERS GEVELS SNEDE A-B RIOLERINGS- & FUNDERINGSPLAN LEGENDE MATERIAAL GEBRUIK VERKAVELINGS- , OMGEVINGS- & INPLANTINGSPLAN
DATUM nov 2003	DOSSIER nr 03.88 SCHAAL 1/50

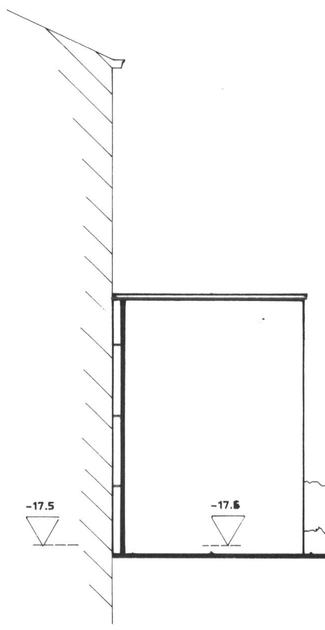

straatgevel

zijgevel rechts

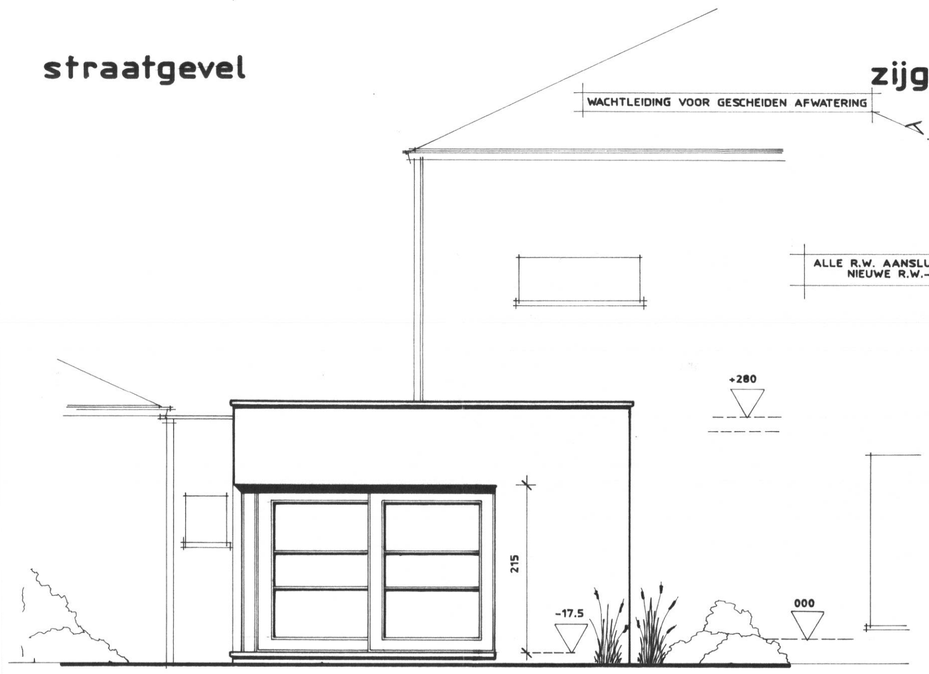

tuingevel

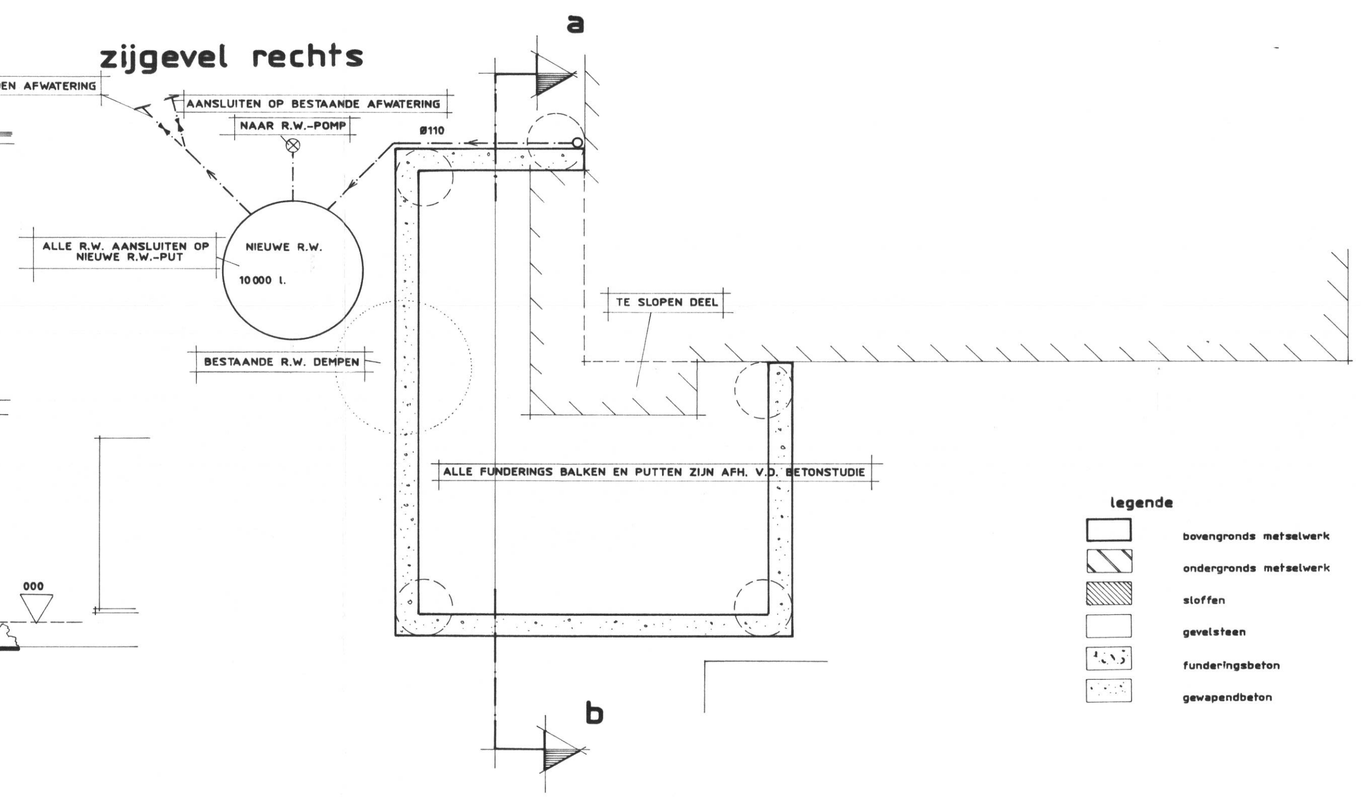

funderings -& rioleringsplan

legende

- bovengronds metselwerk
- ondergronds metselwerk
- stoffen
- gevelsteen
- funderingsbeton
- gewapendbeton

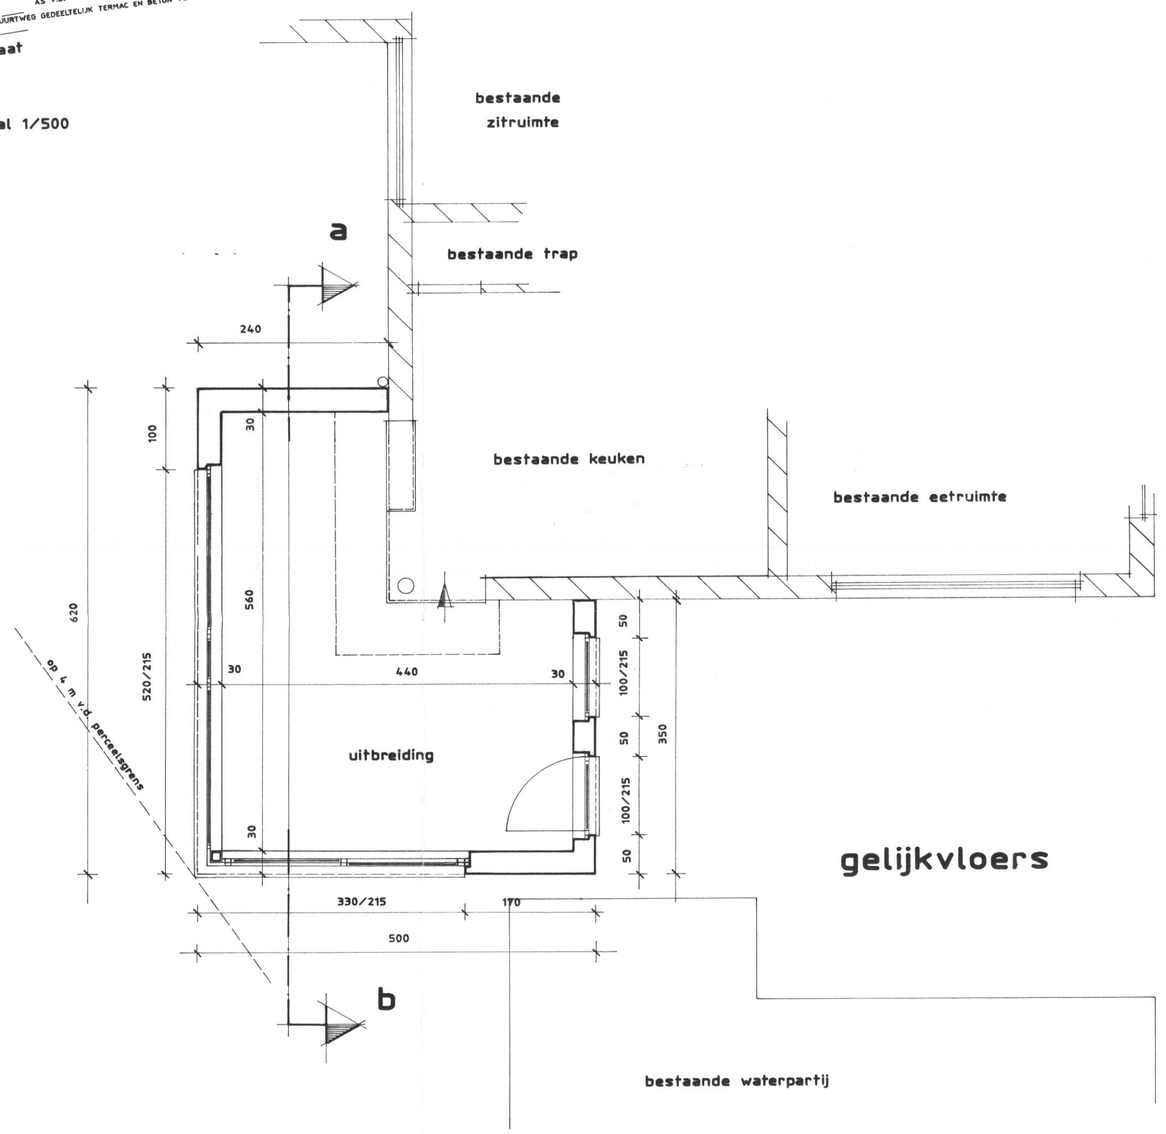

gelijkvloers