




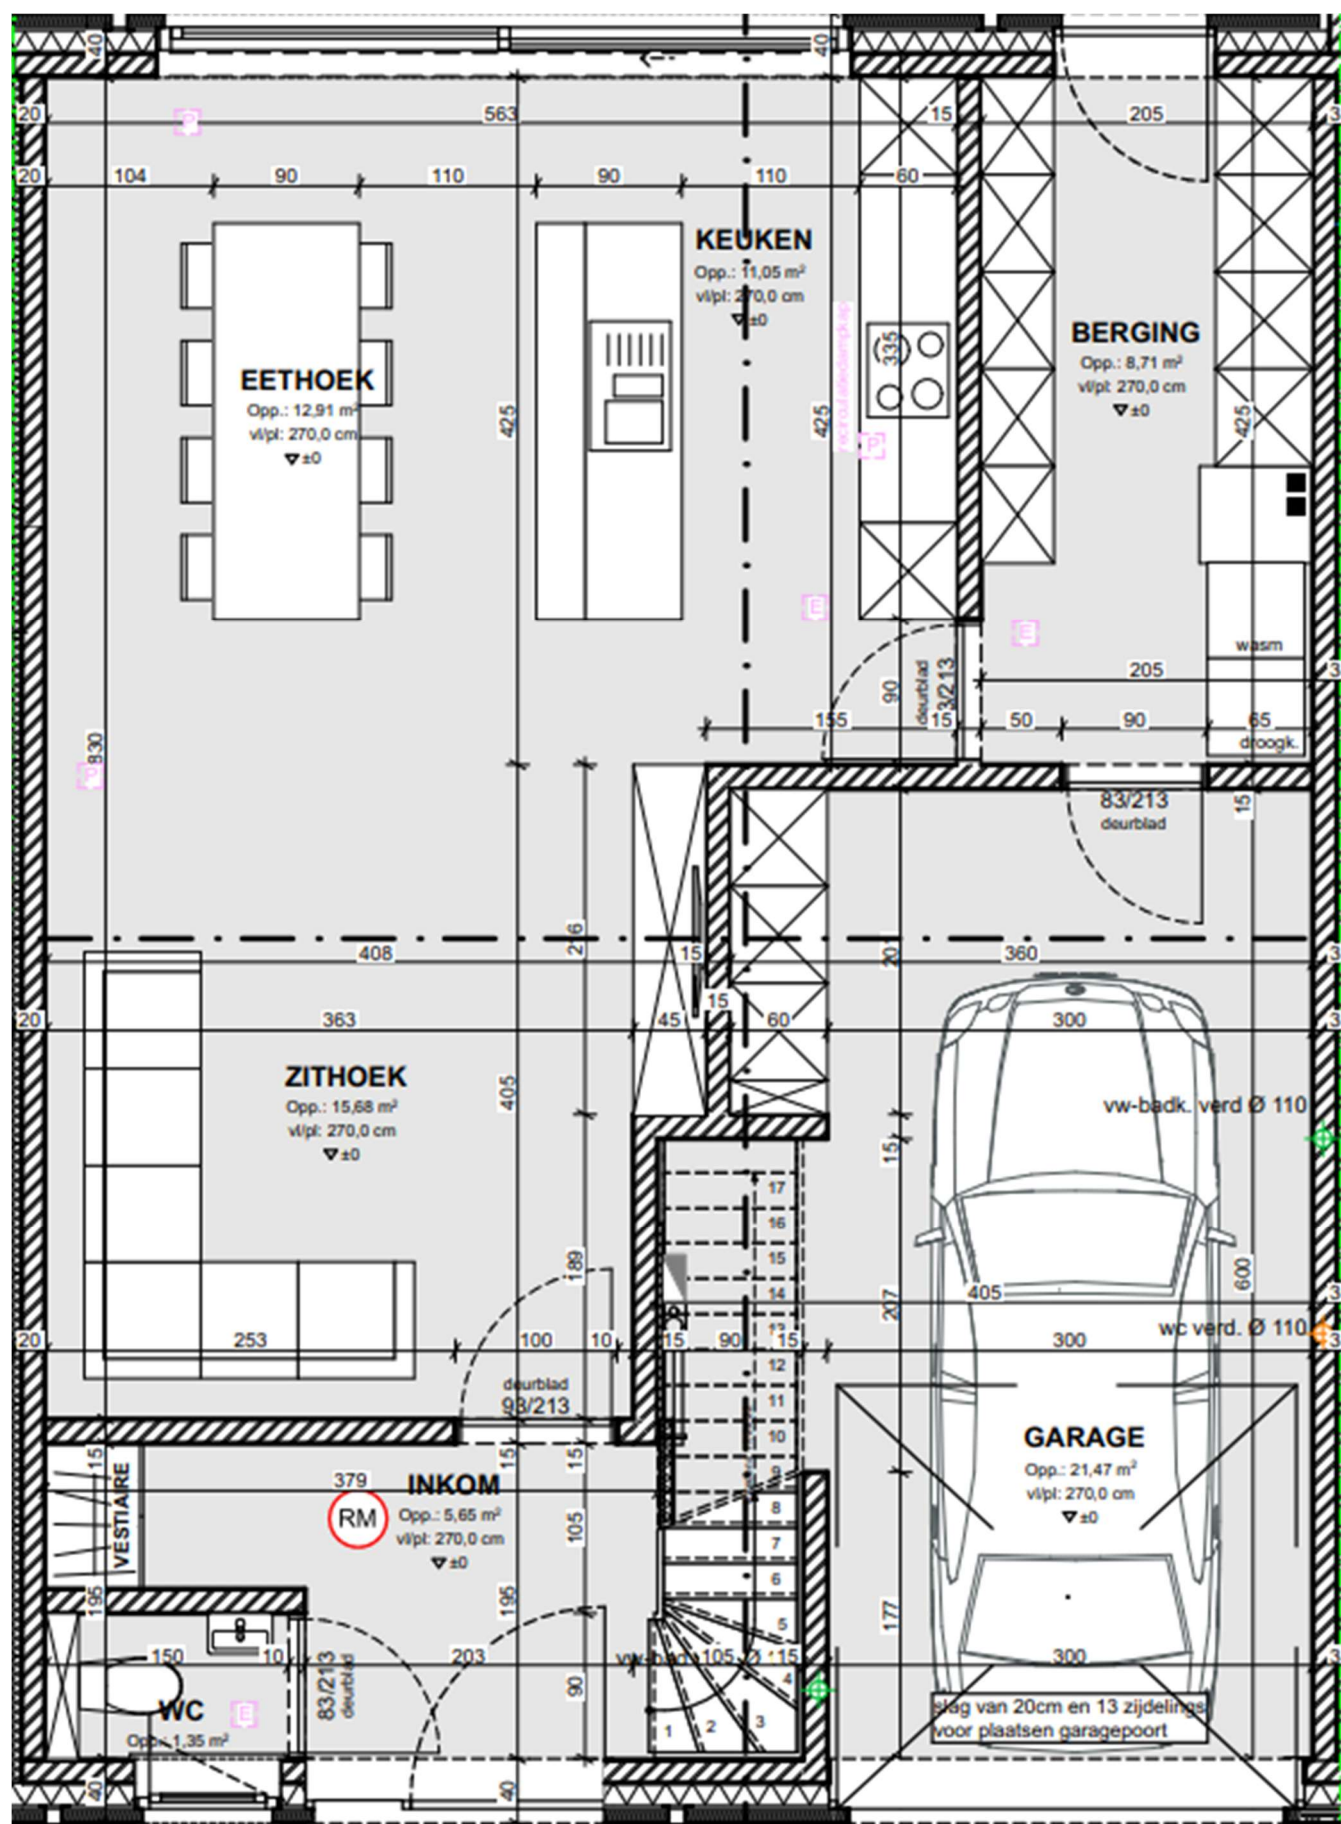

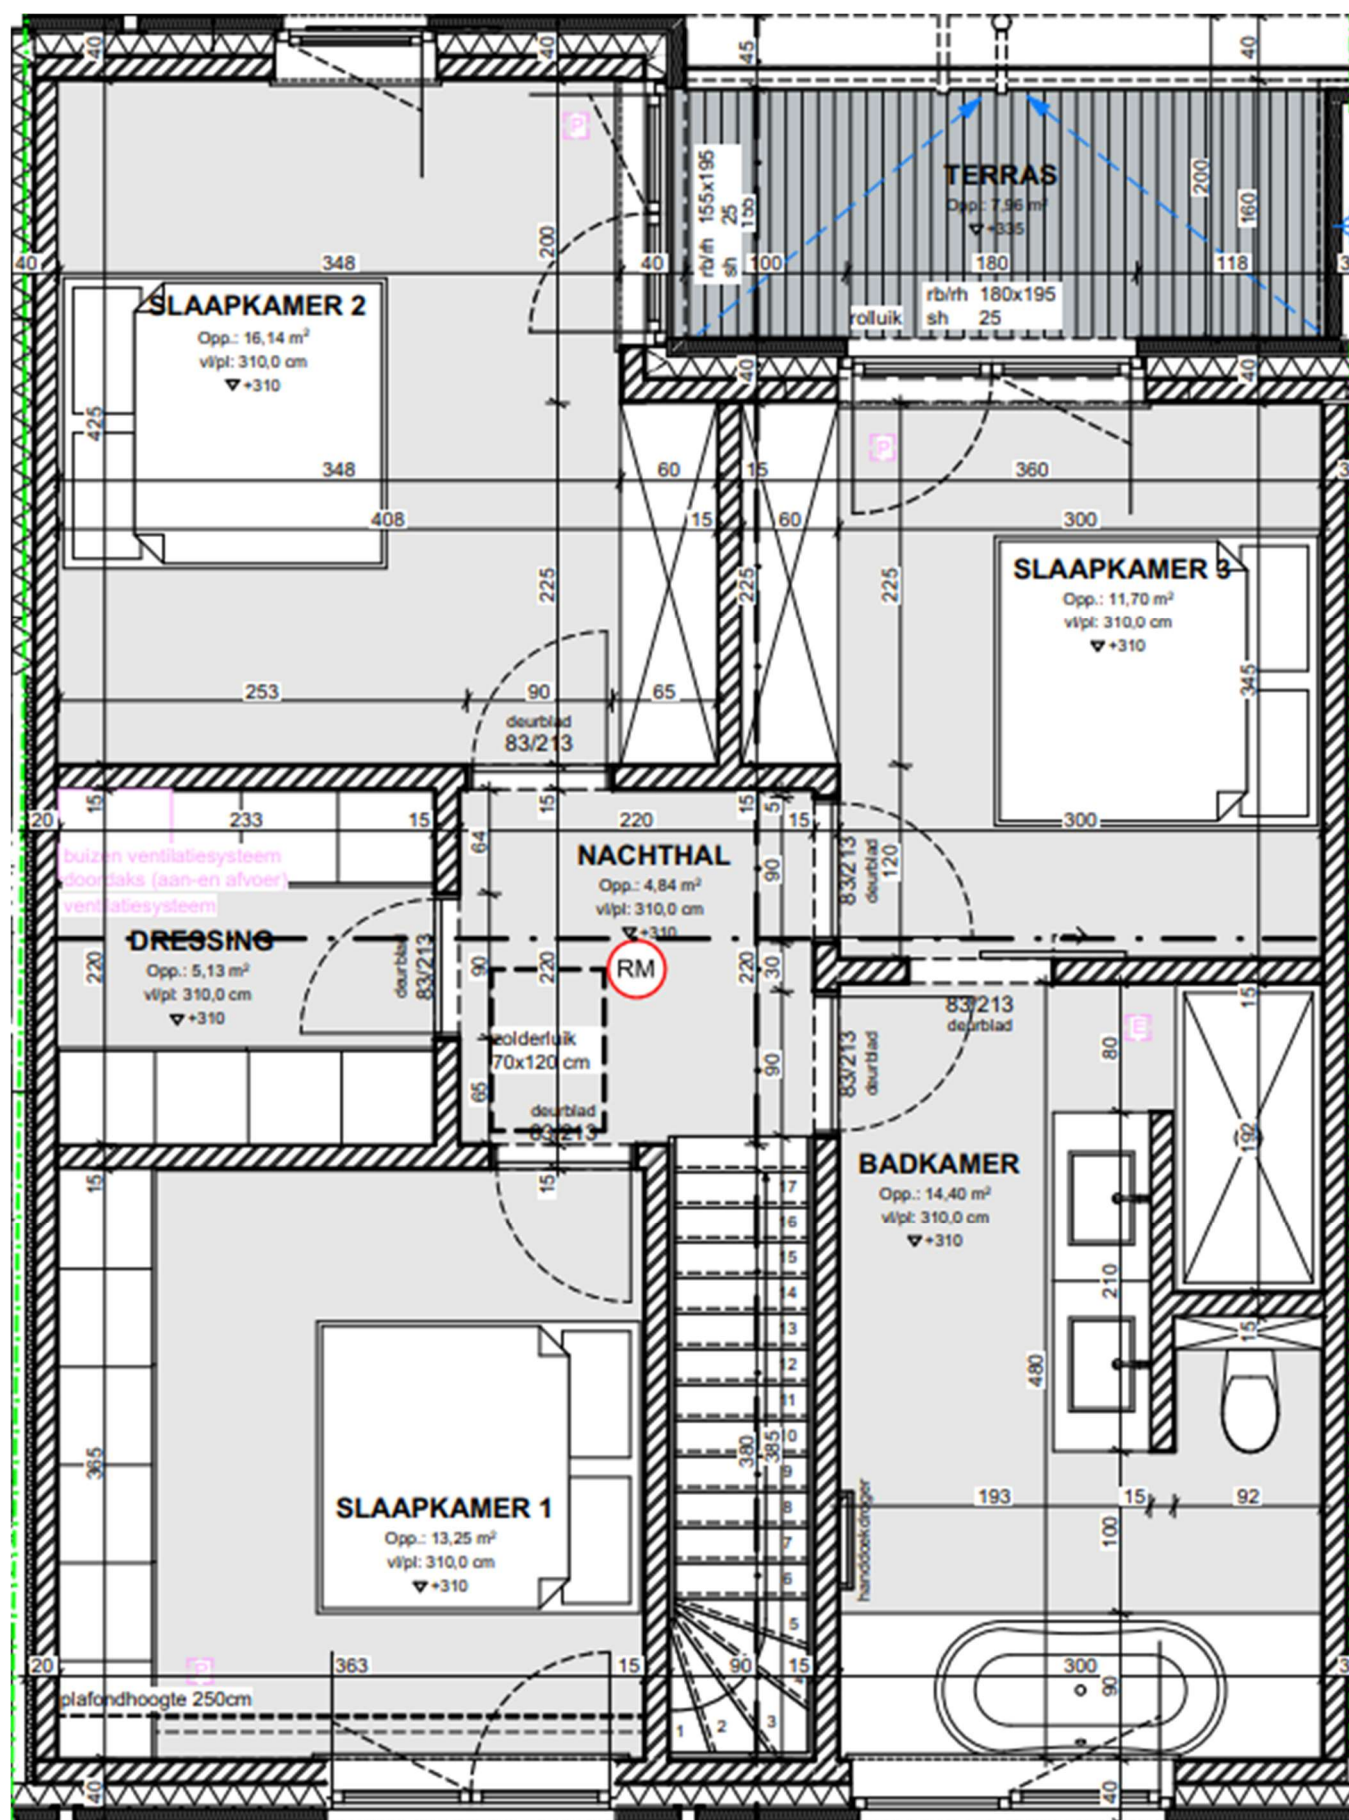

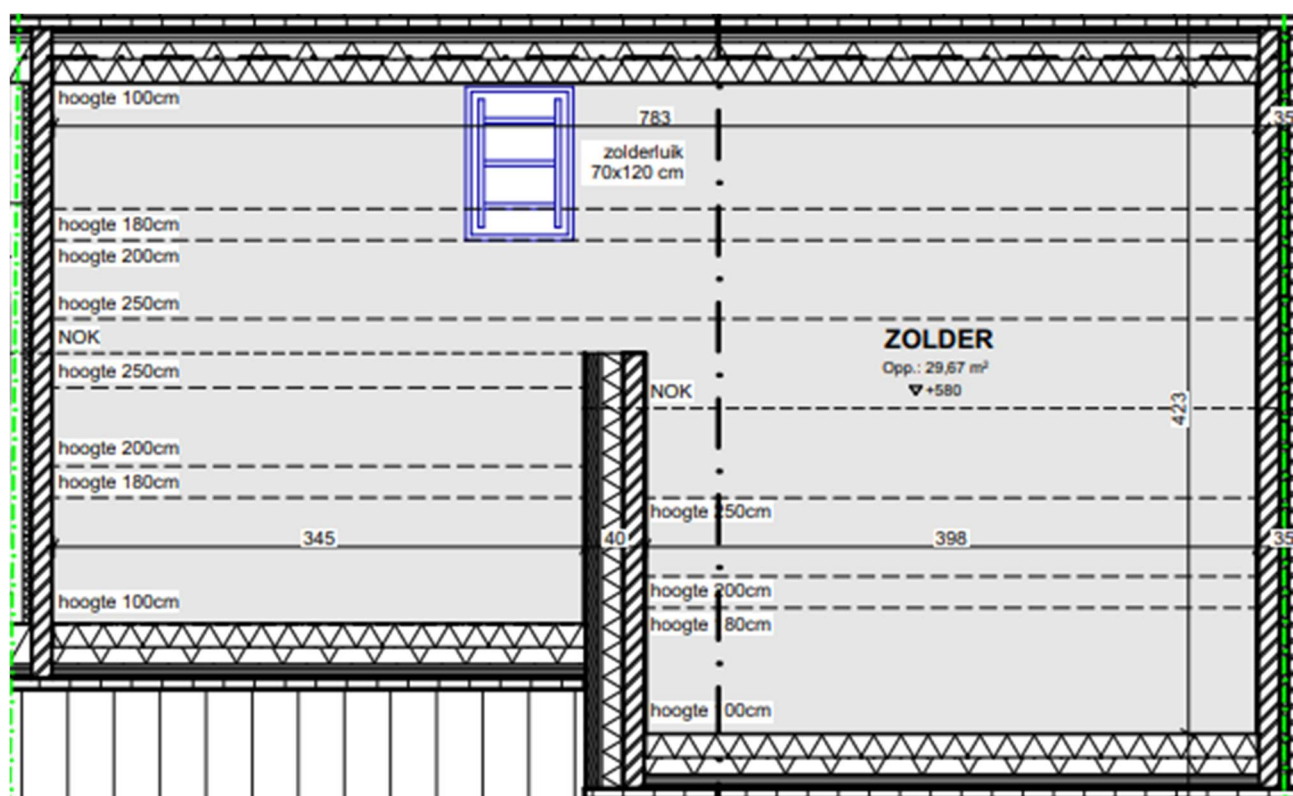

9^e afdeling, sectie B, nr. 275t
Mornikenstraat, 8433 Middelkerke

9^e Afd., sectie B, nr. 266X4
Diksmuidestraat 32, 8433 Middelkerke
BOUWEN VAN 2 RIJWONINGEN
eigenaar:
dhr. Alexander Vanhie
Brugsesteenweg 71
8433 Mannekensvere

