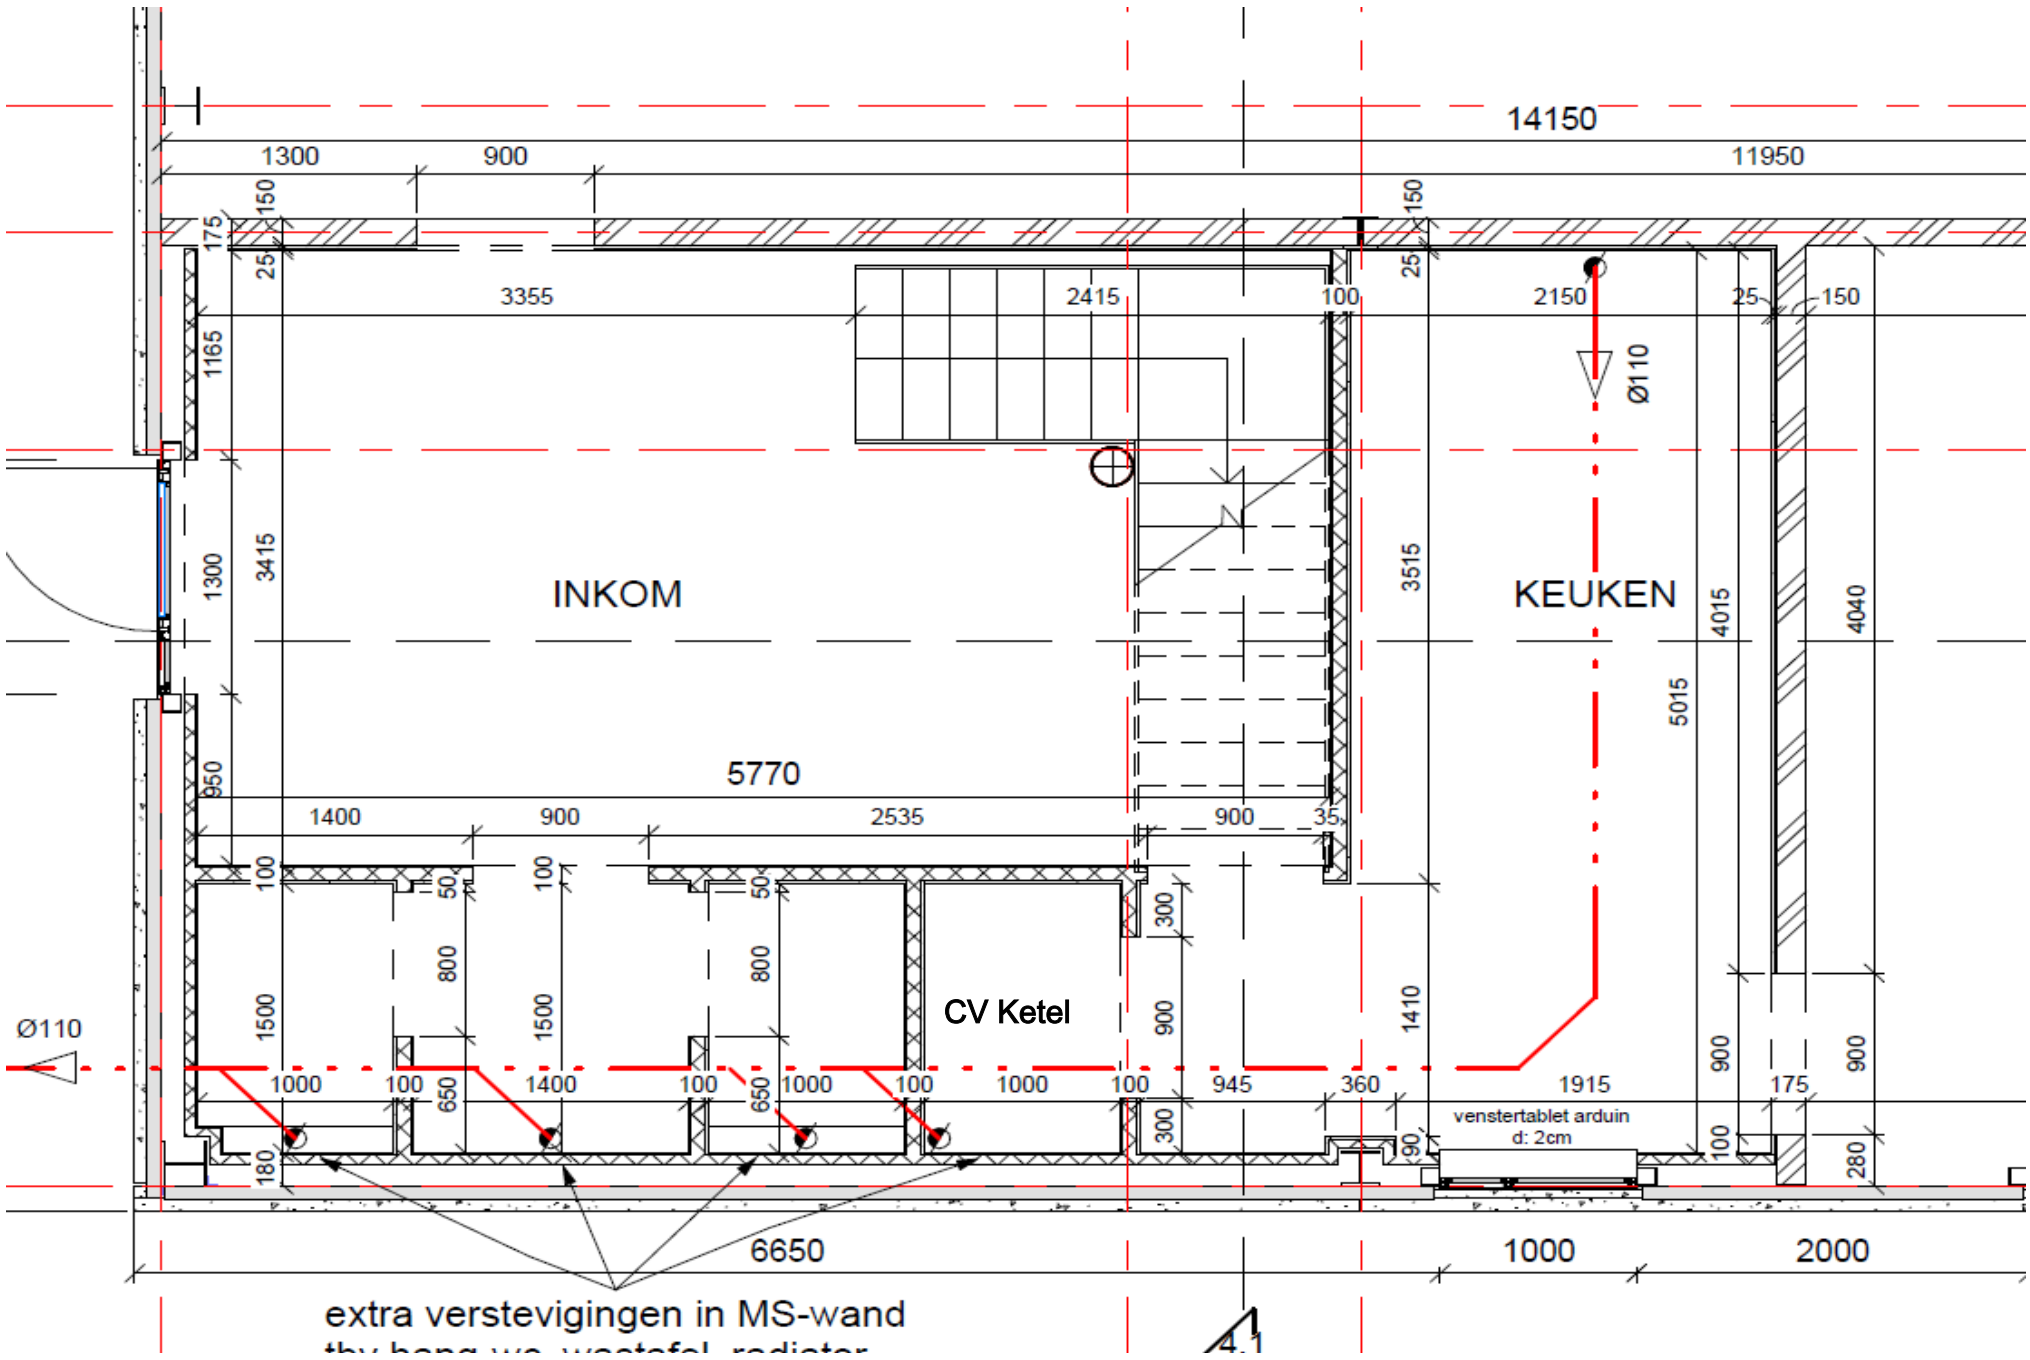
14150
1300
900
11950
3355
2415
2150
Ø110
INKOM
KEUKEN
5770
1400
900
2535
900
CV Ketel
Ø110
venstertablet arduin
d: 2cm
6650
1000
2000
extra verstevigingen in MS-wand

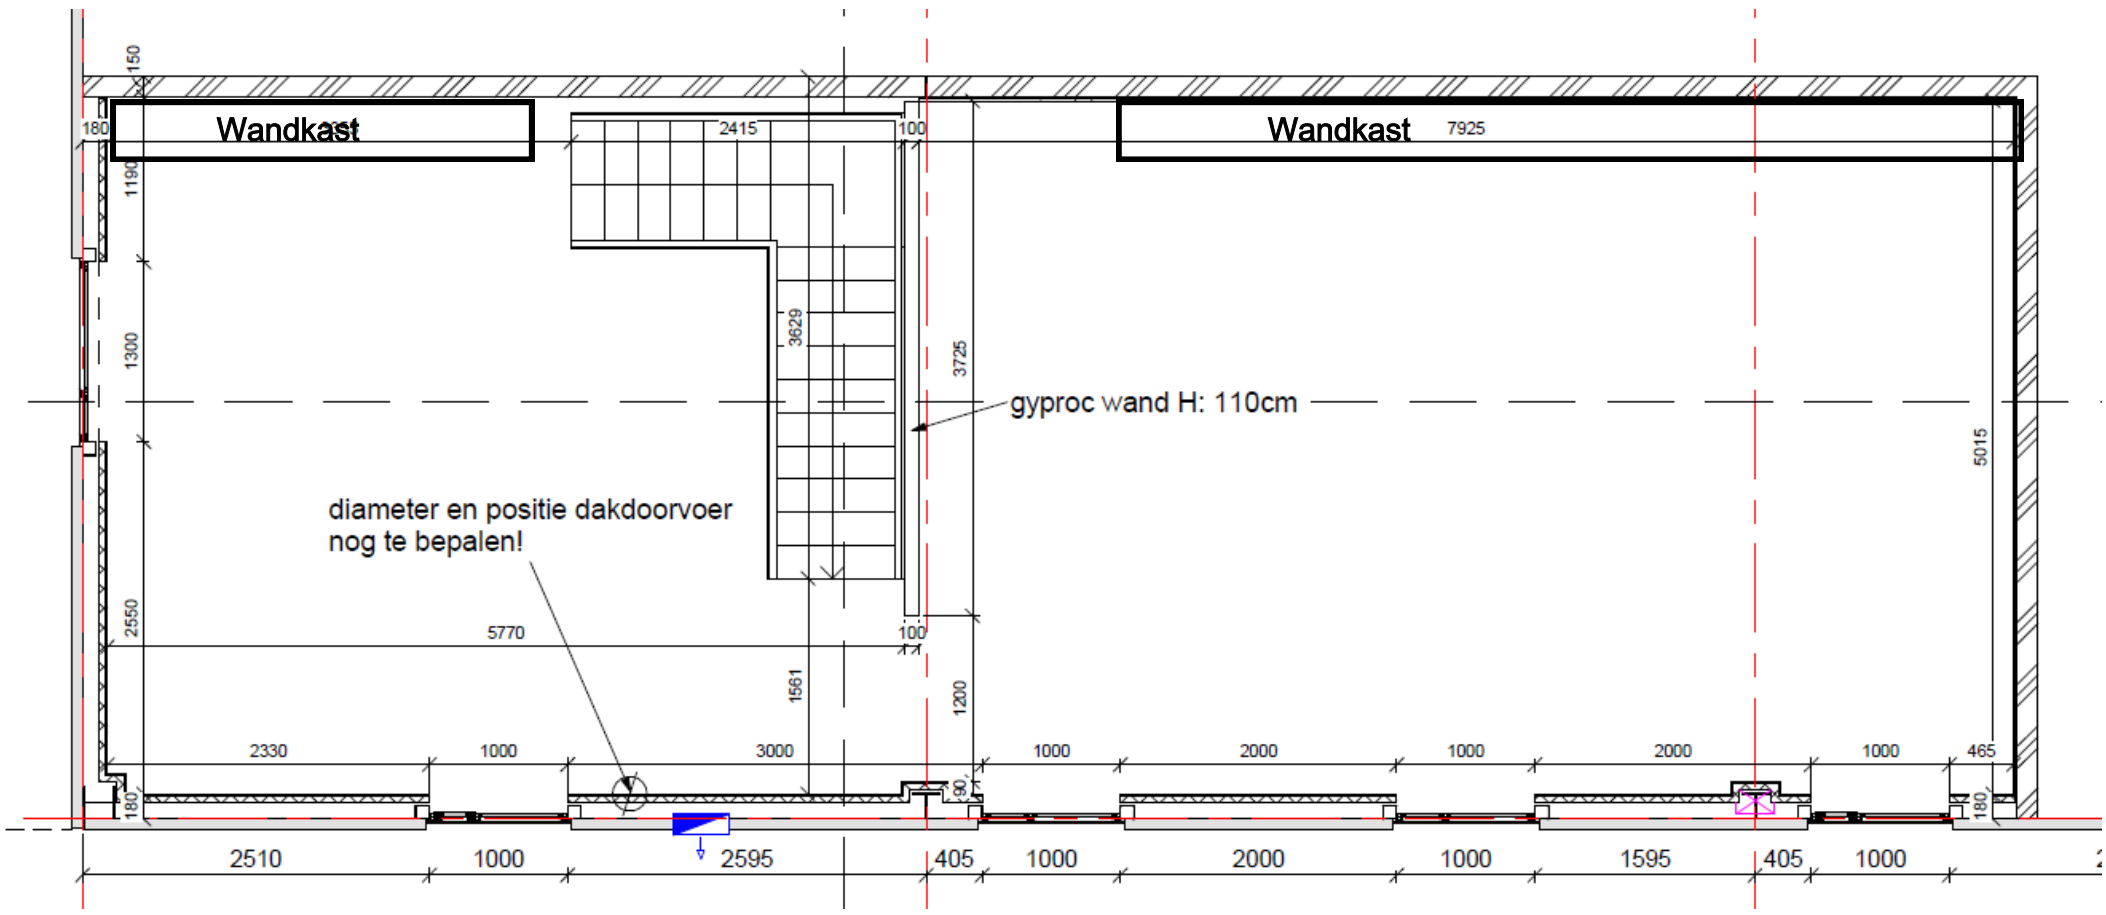
Wandkast
Wandkast
2415
7925
gyproc wand H: 110cm
diameter en positie dakdoorvoer
nog te bepalen!
5770
2330
1000
3000
1000
2000
1000
2000
1000
465
2510
1000
2595
405
1000
2000
1000
1595
405
1000