


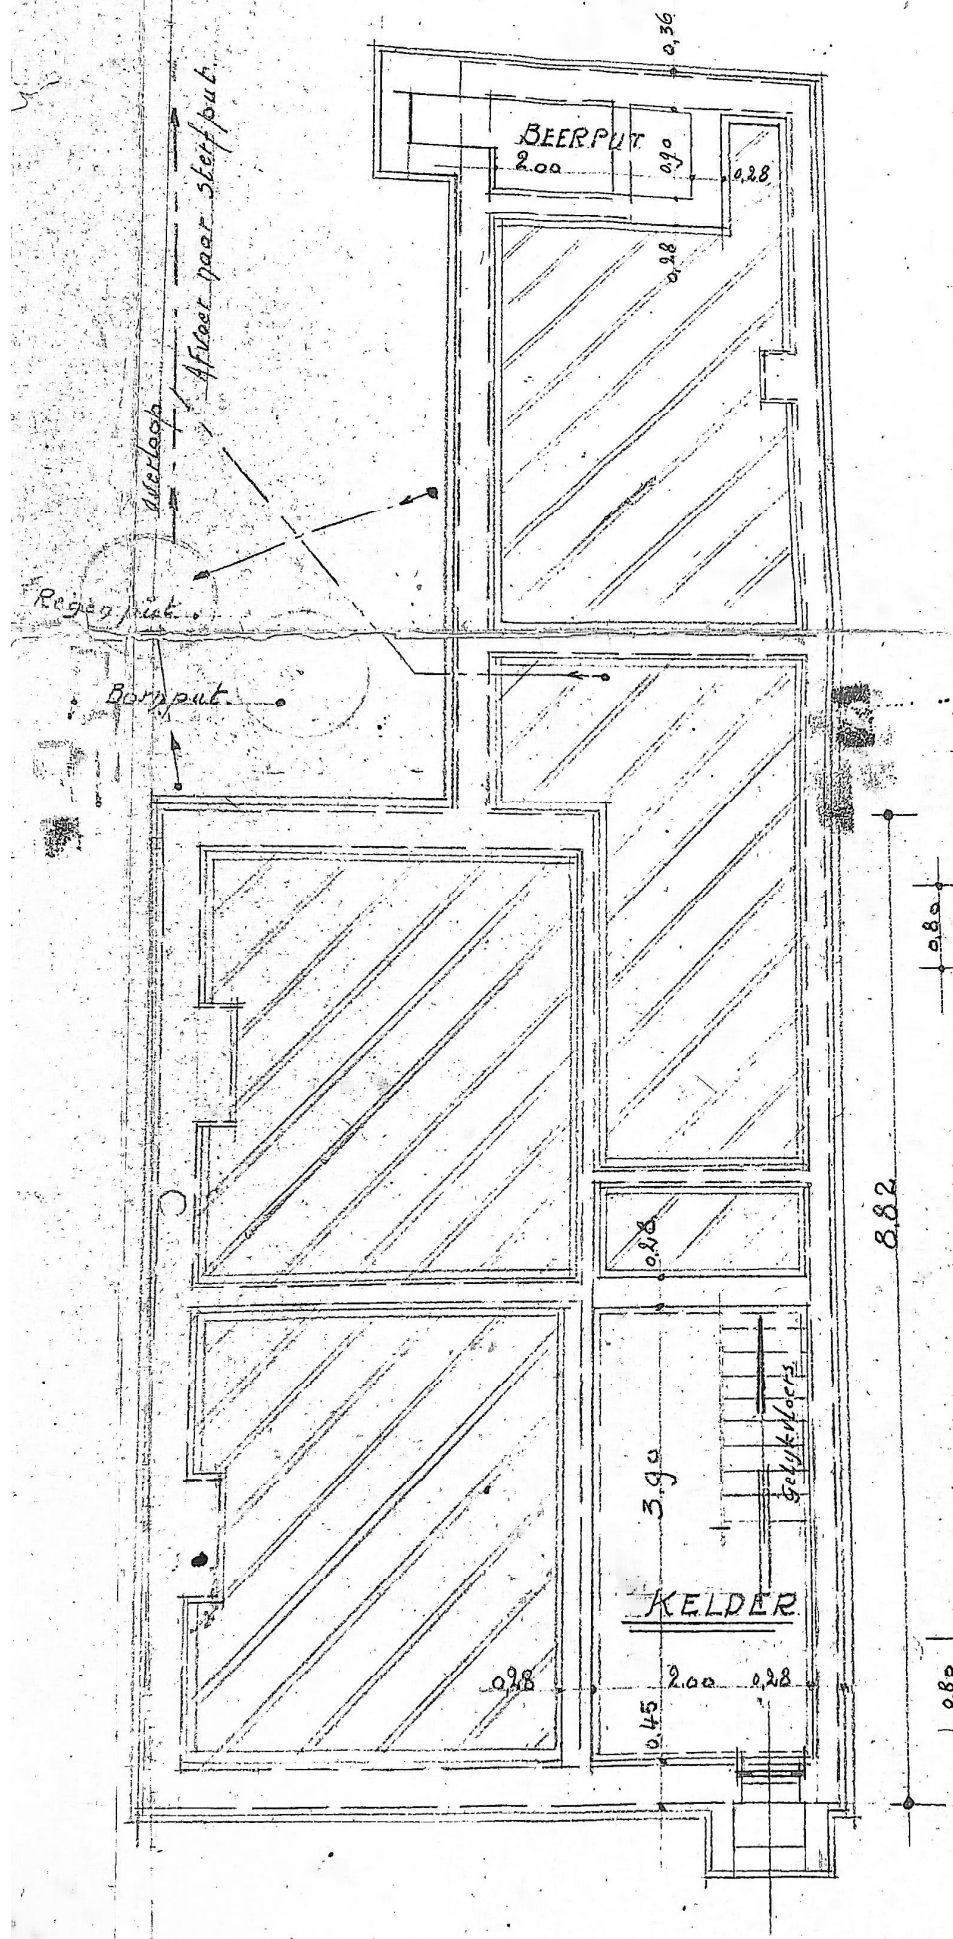


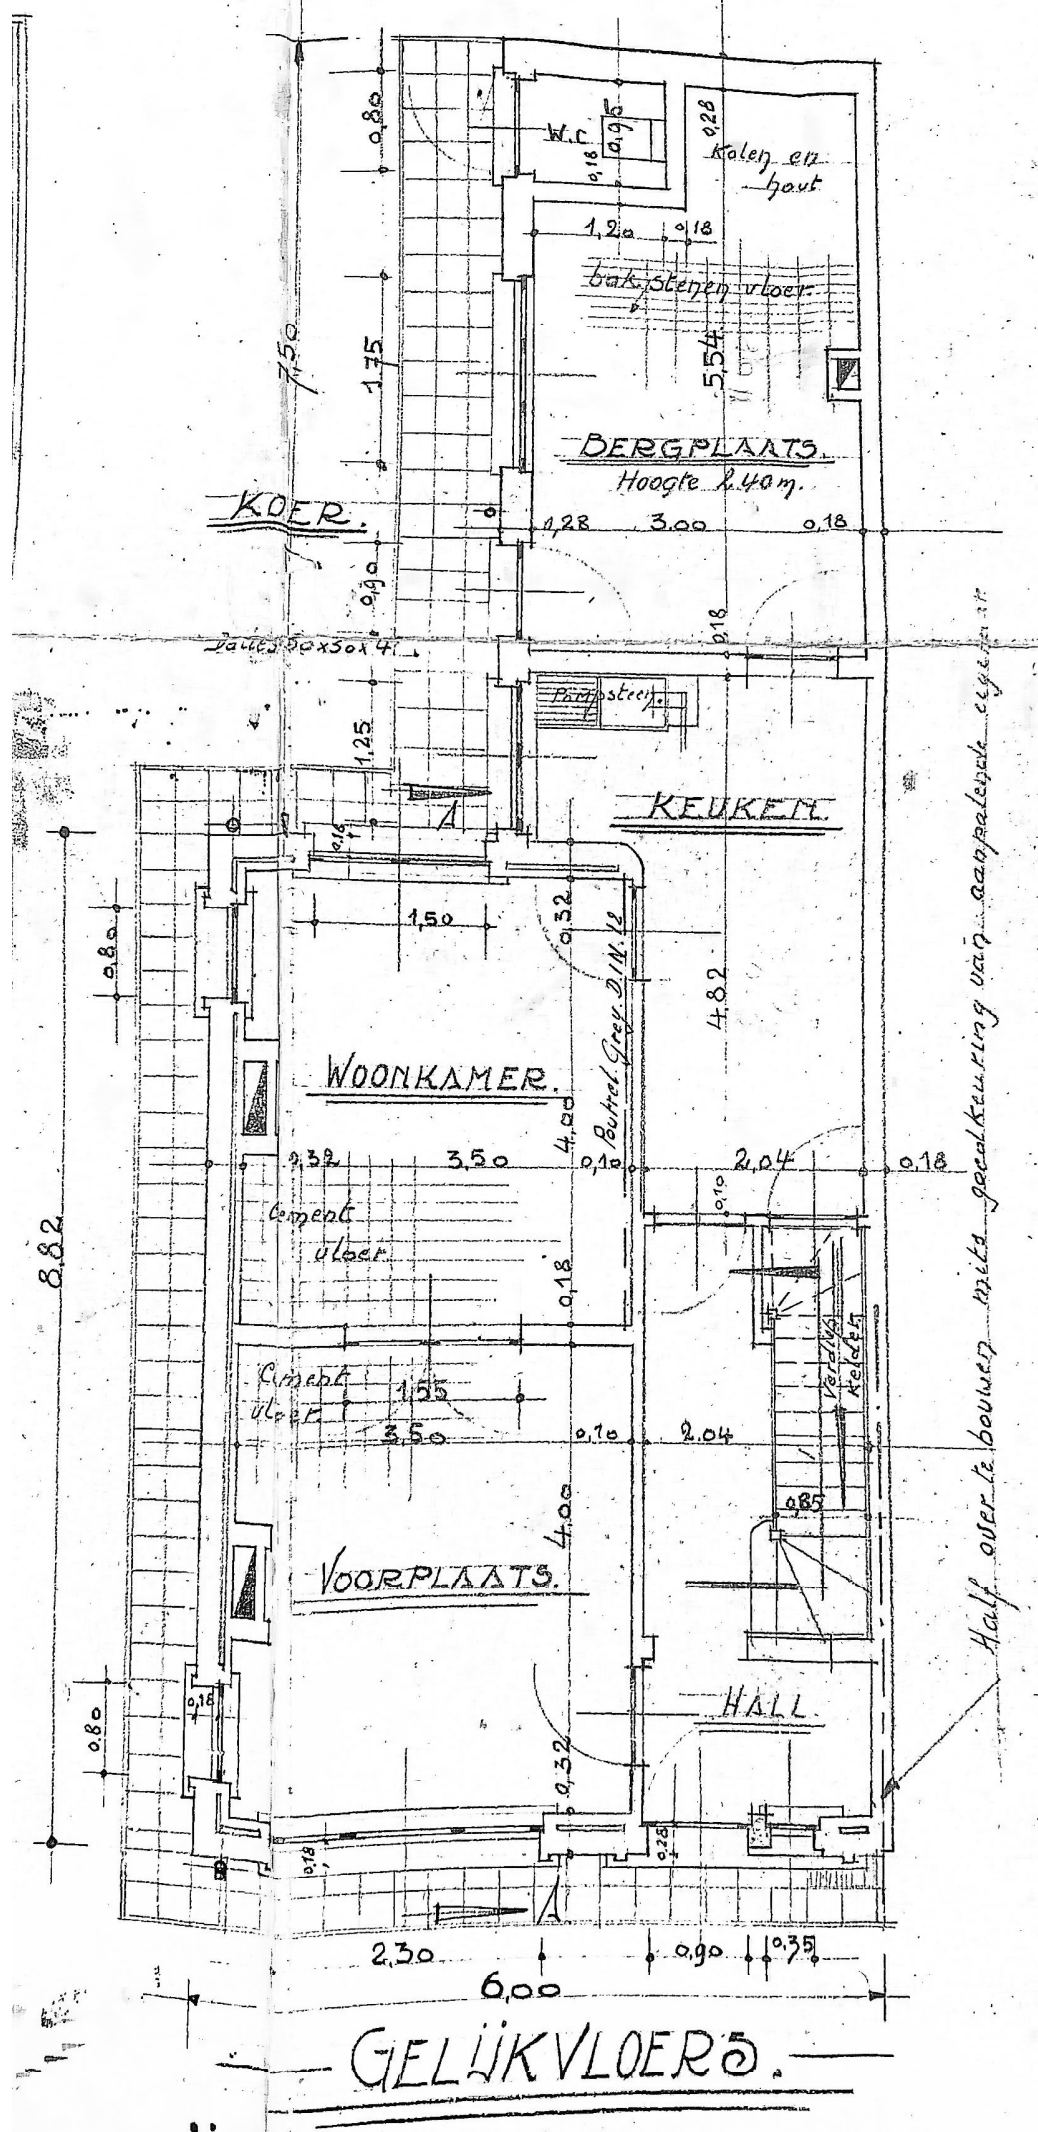


KELDERPLAN.

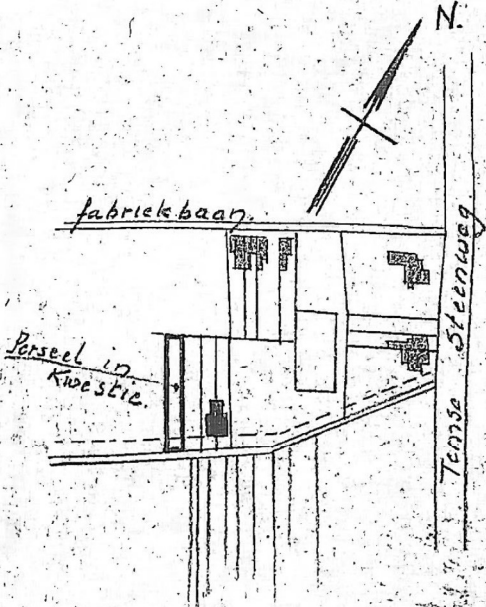

Half over te bouwen met goedkeuring van aanpalende eigenaar

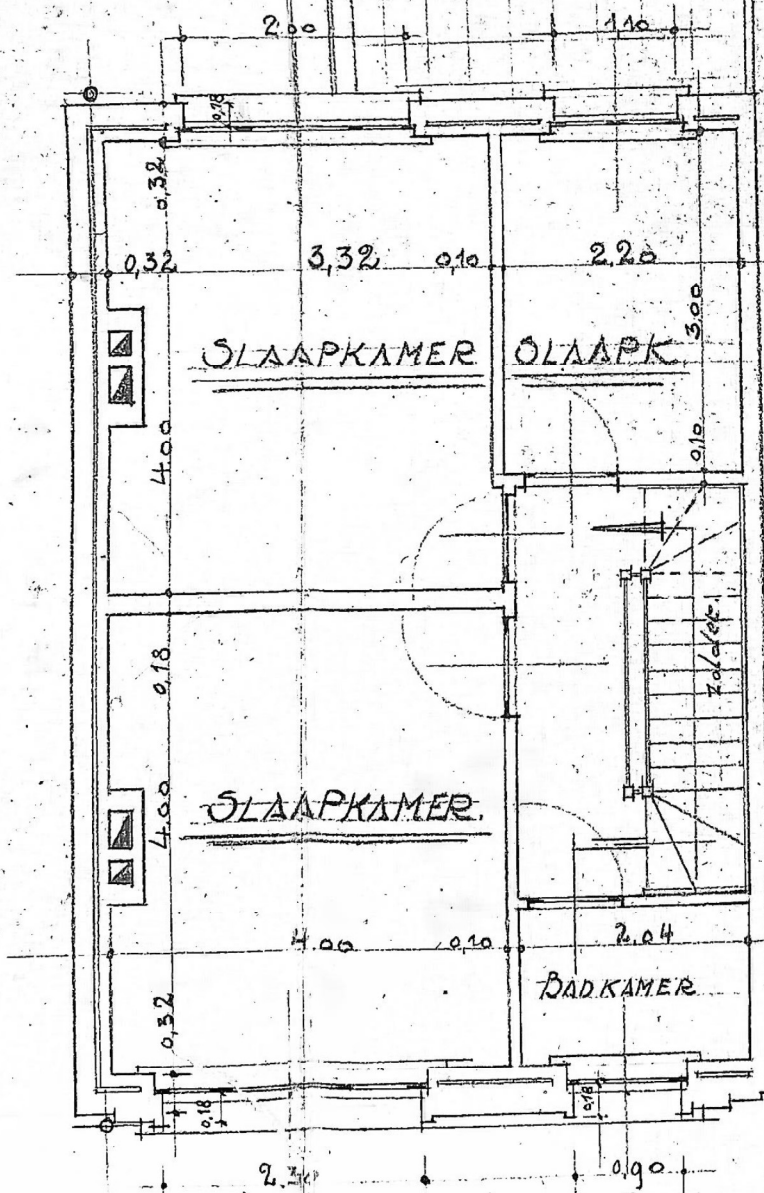

UITRESEL KADASTRAAL VAN
Schaal 1/2500

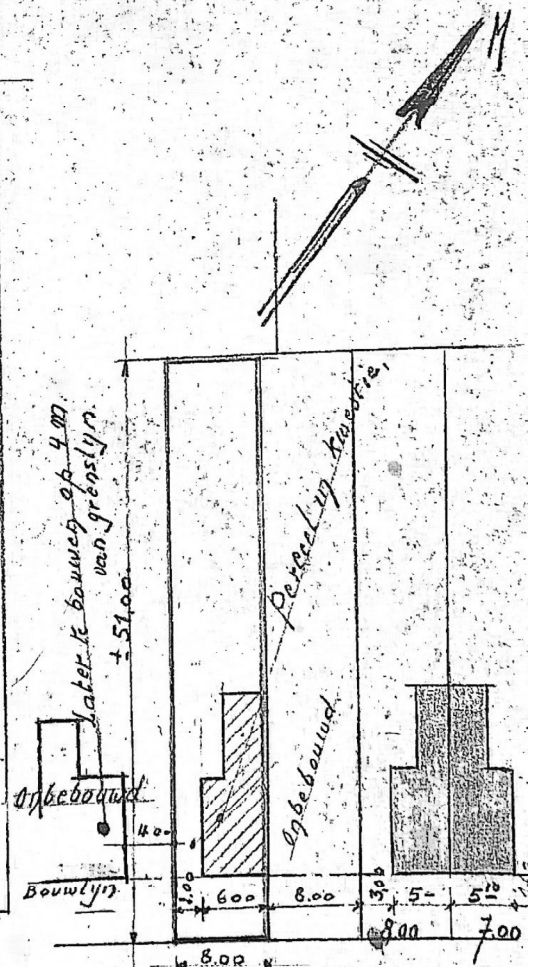

SITUATIEPLAN
Schaal: 1/500