



NIEUWE TOESTAND



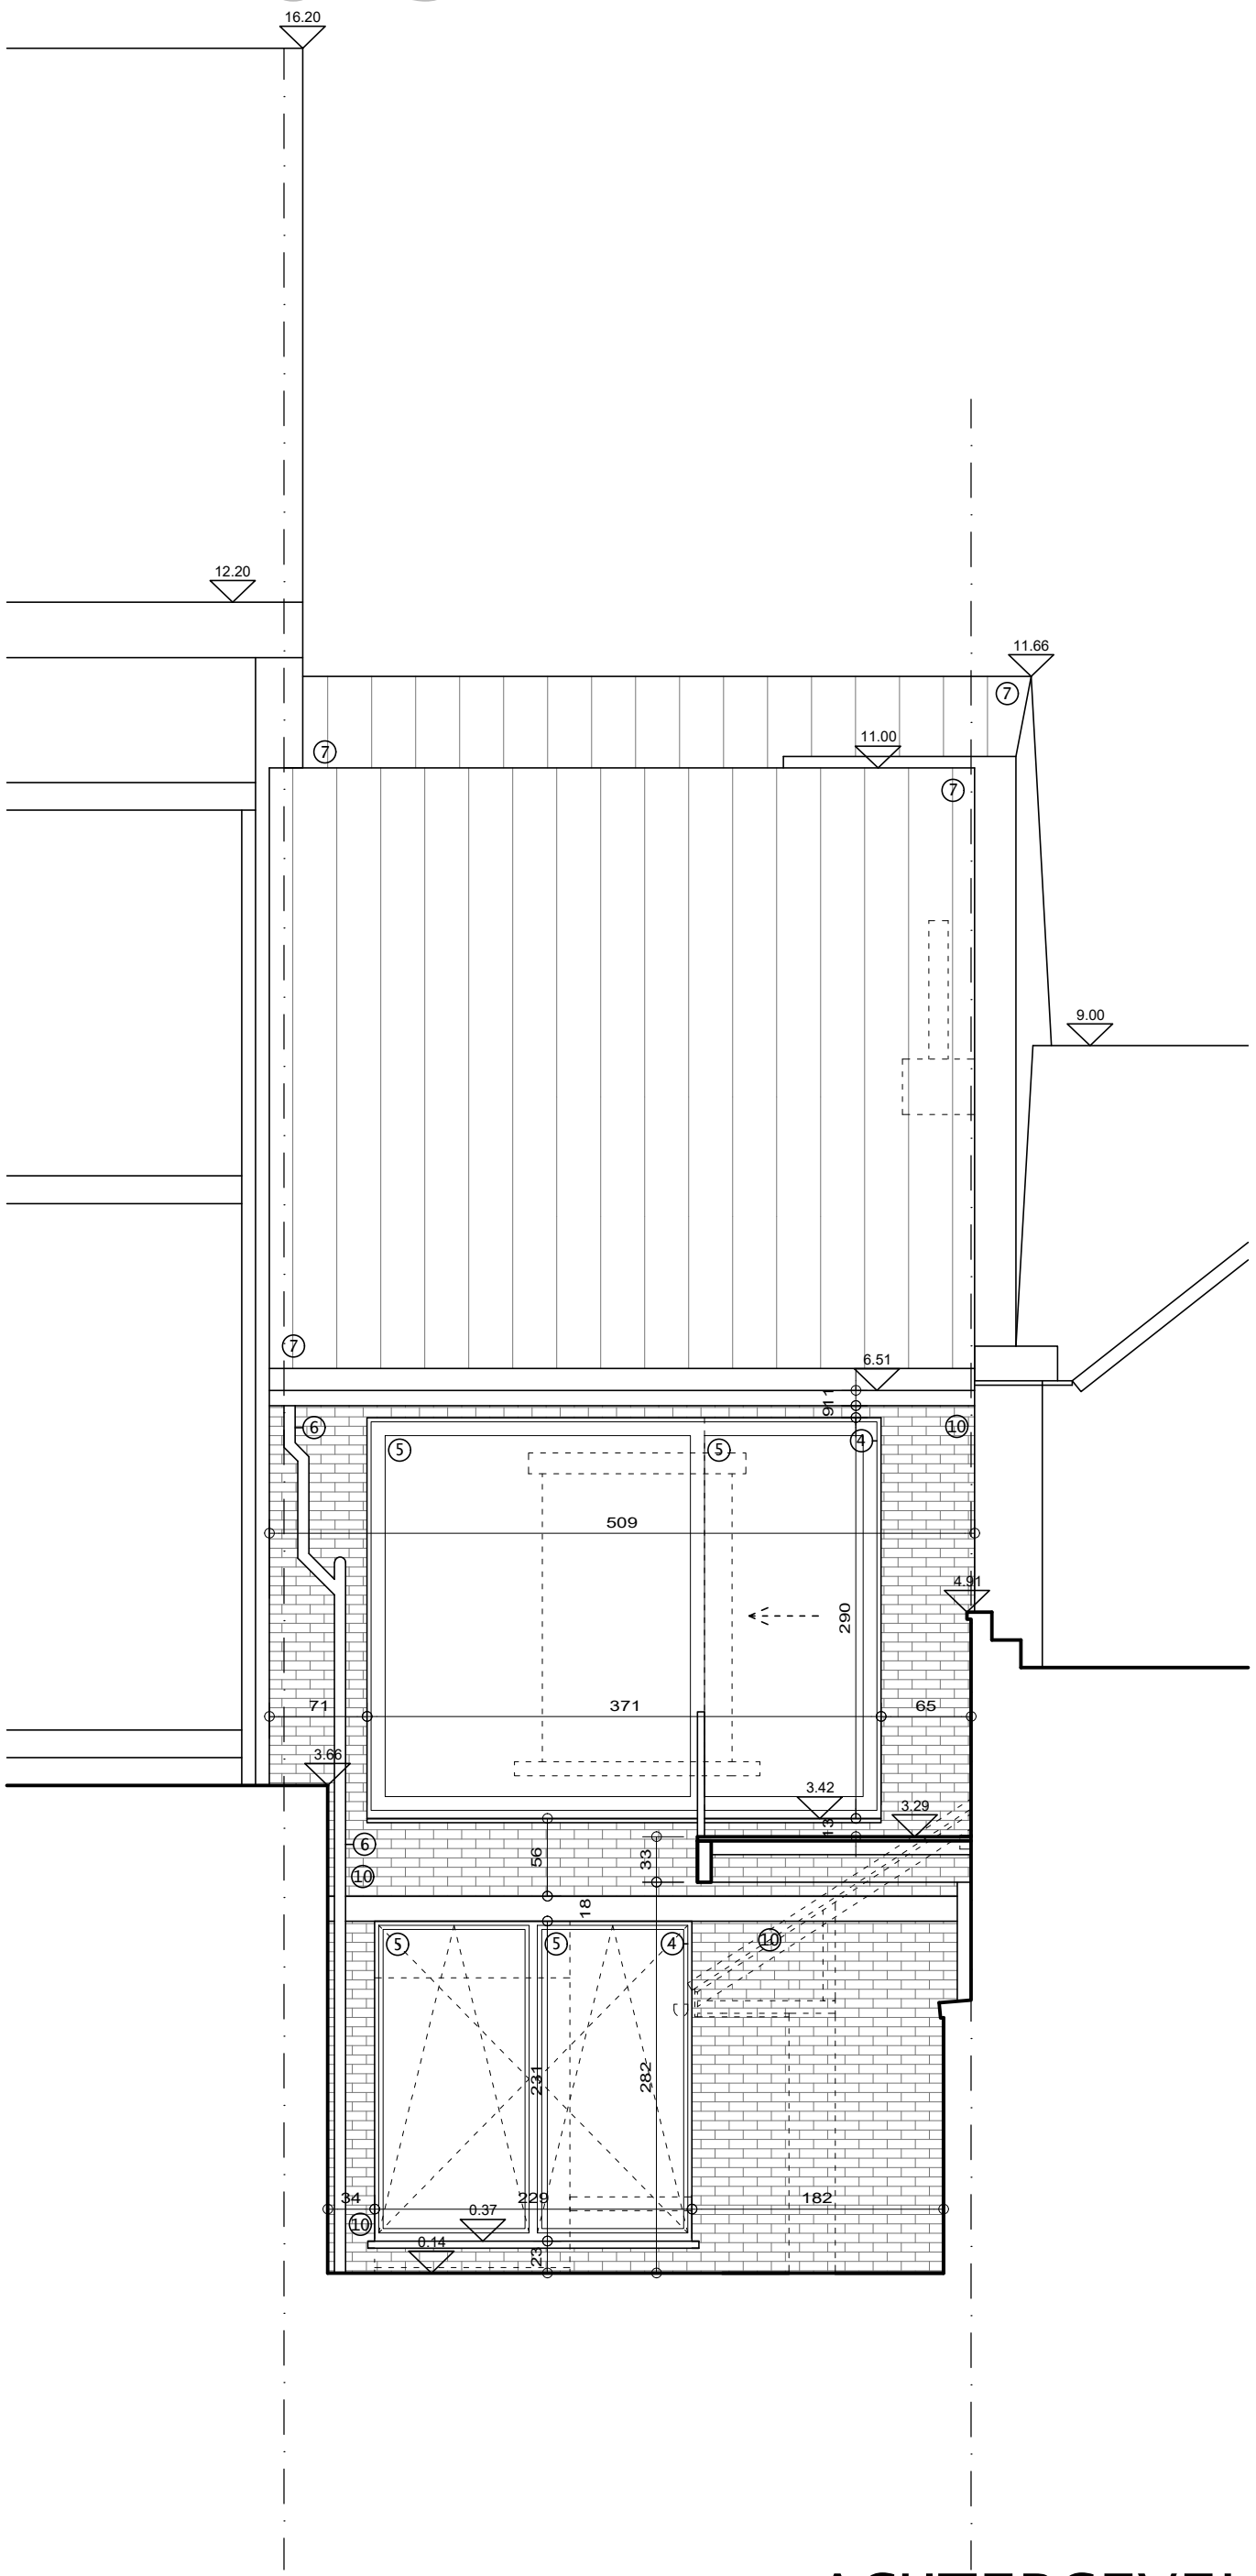



0M 0.5M 1M


ACHTERGEVEL : 1/50

NIEUWE TOESTAND


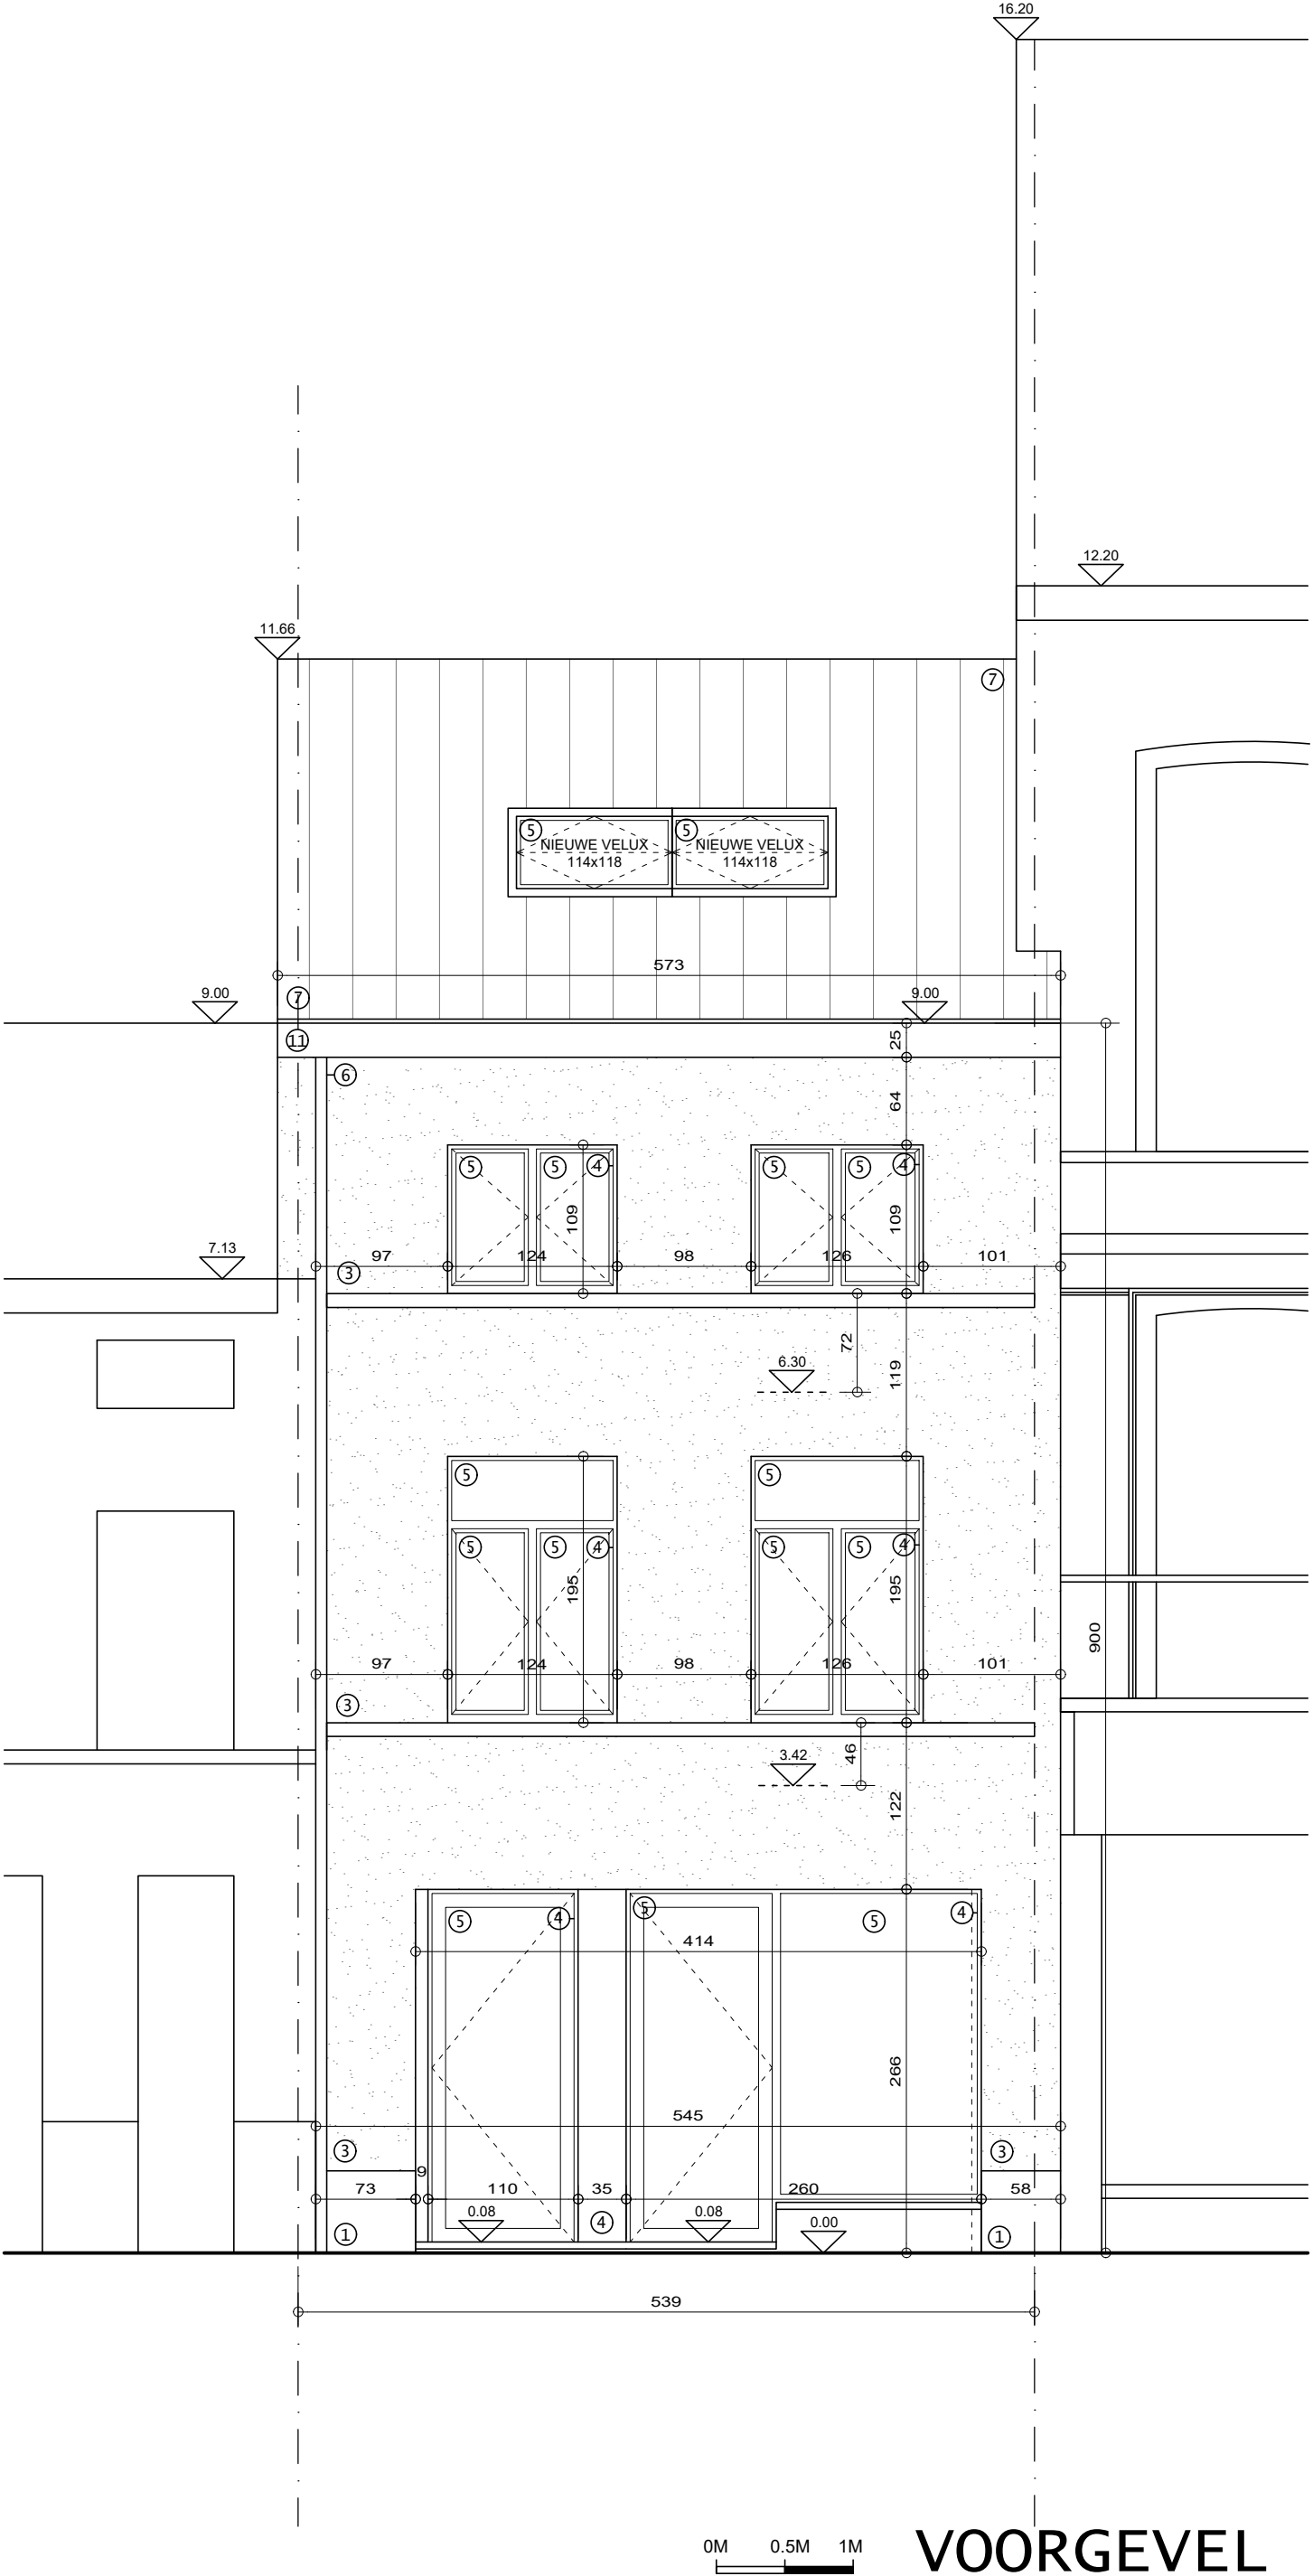


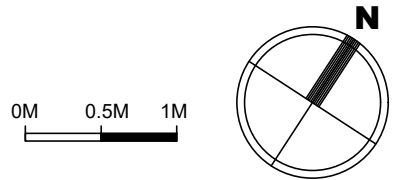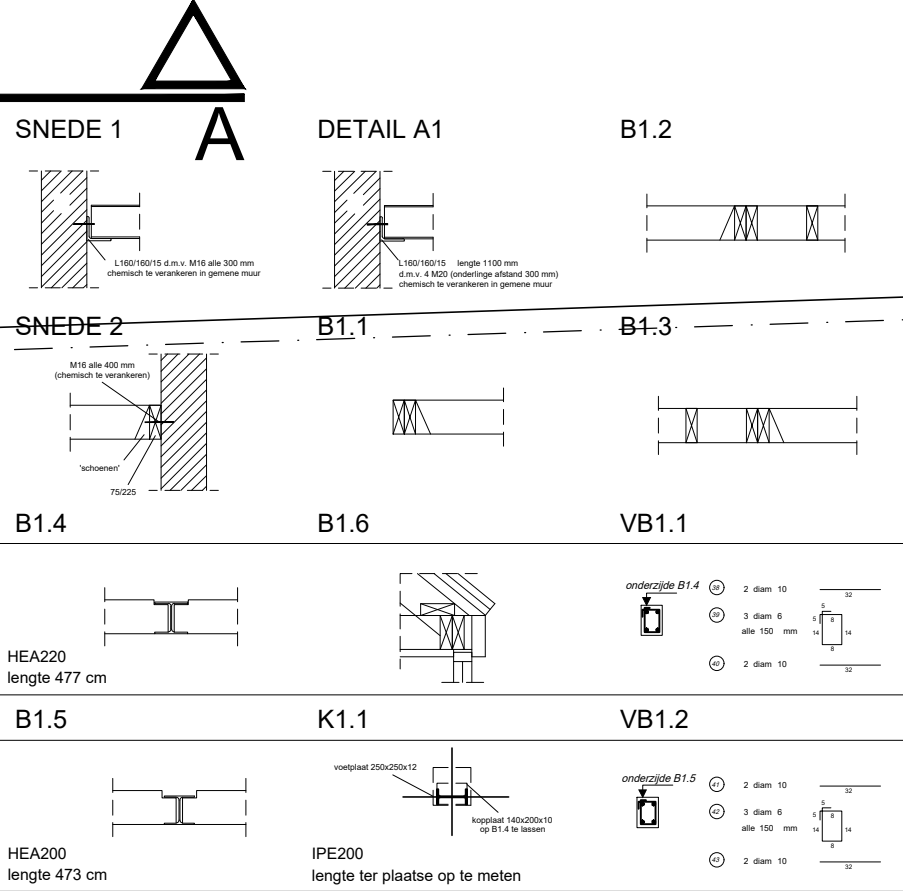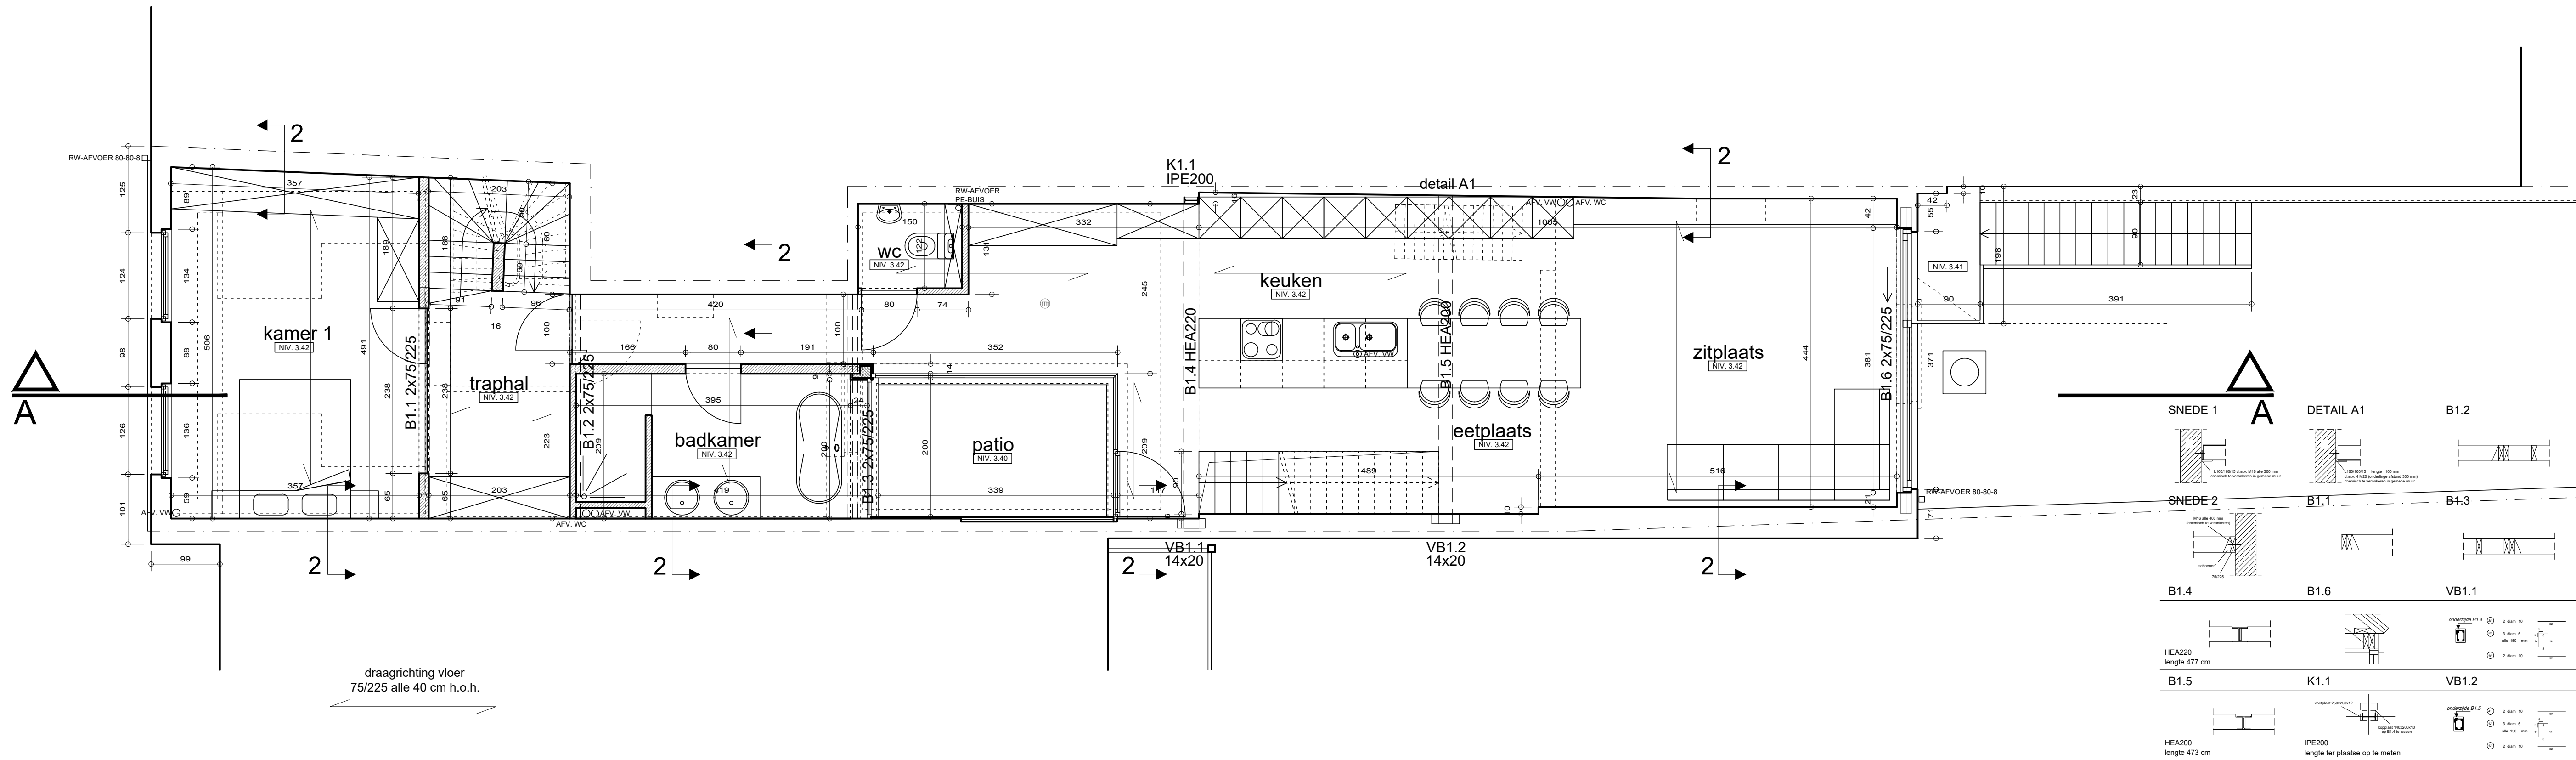


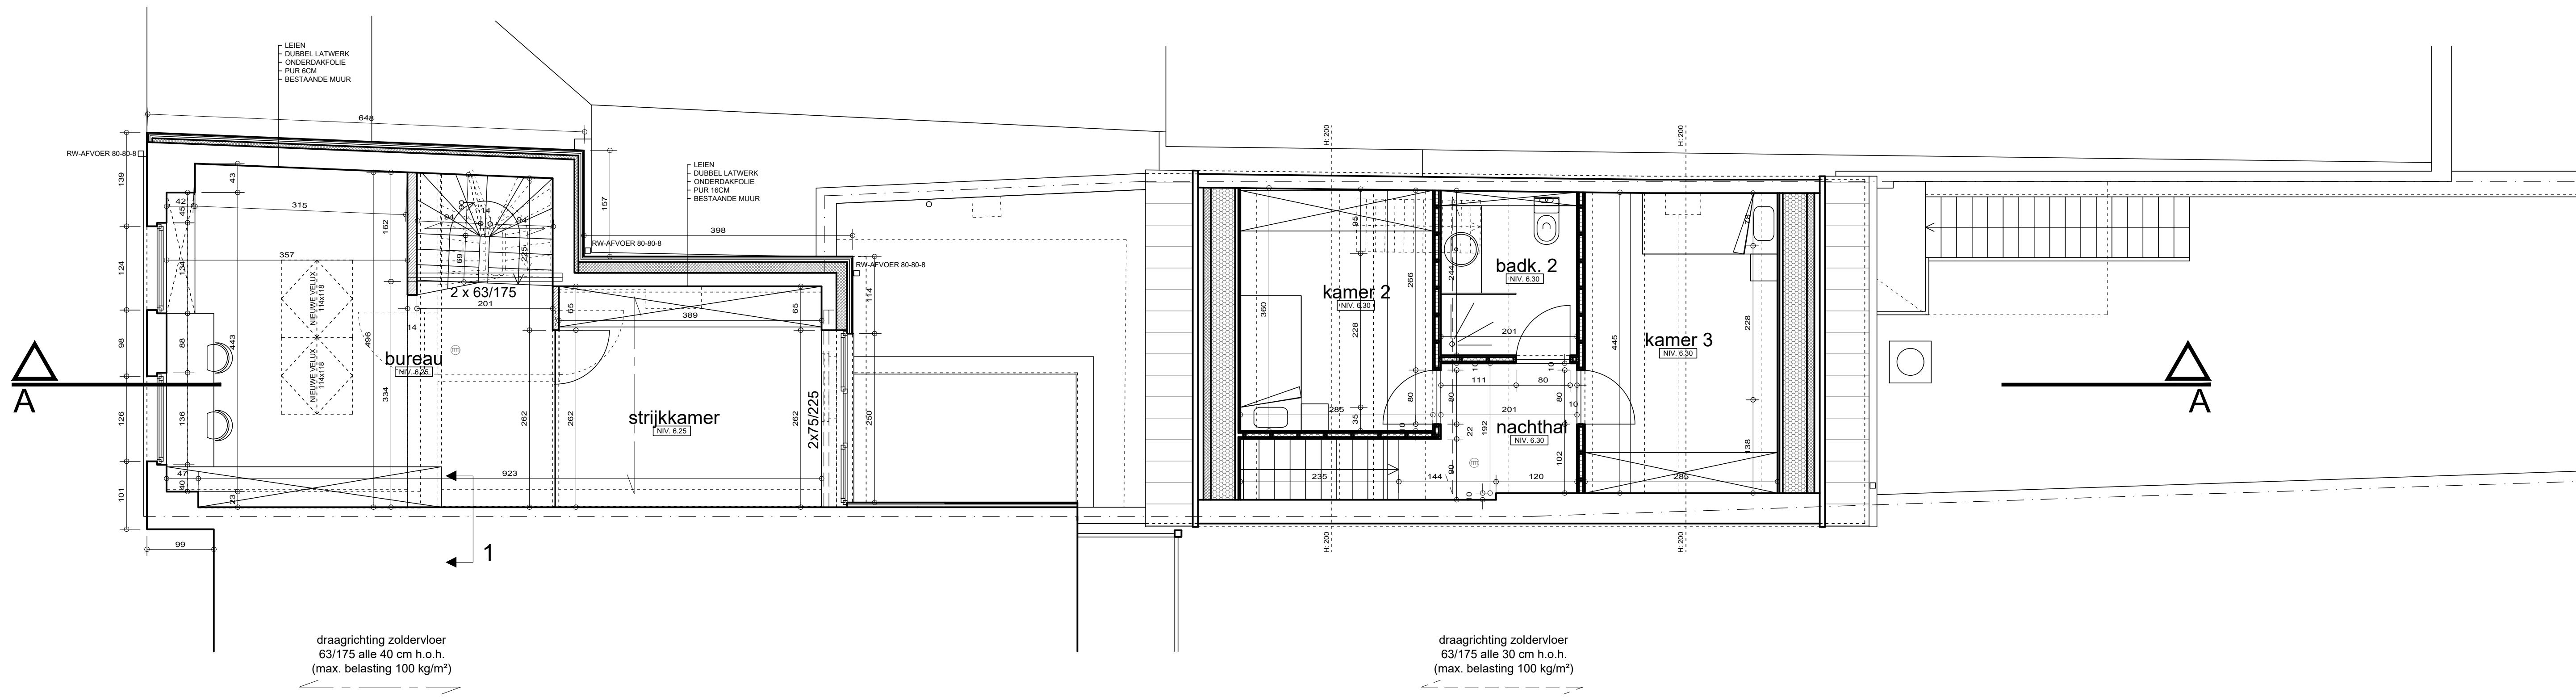

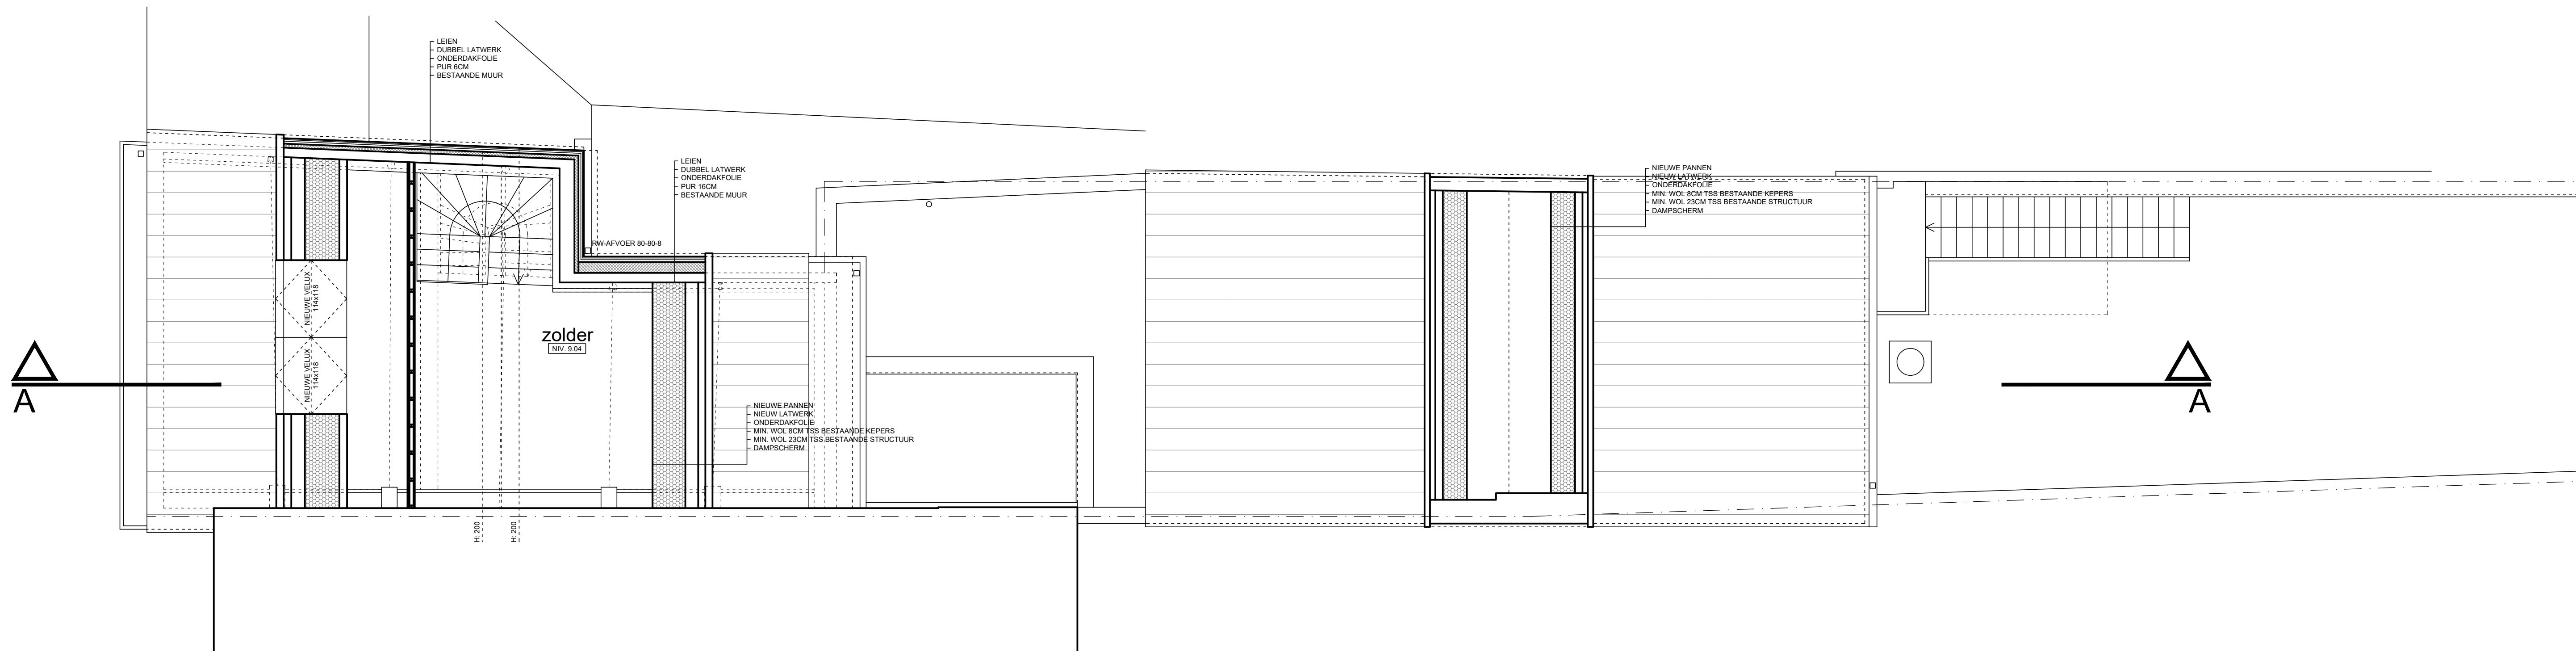

NIEUWE TOESTAND

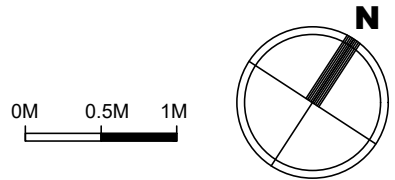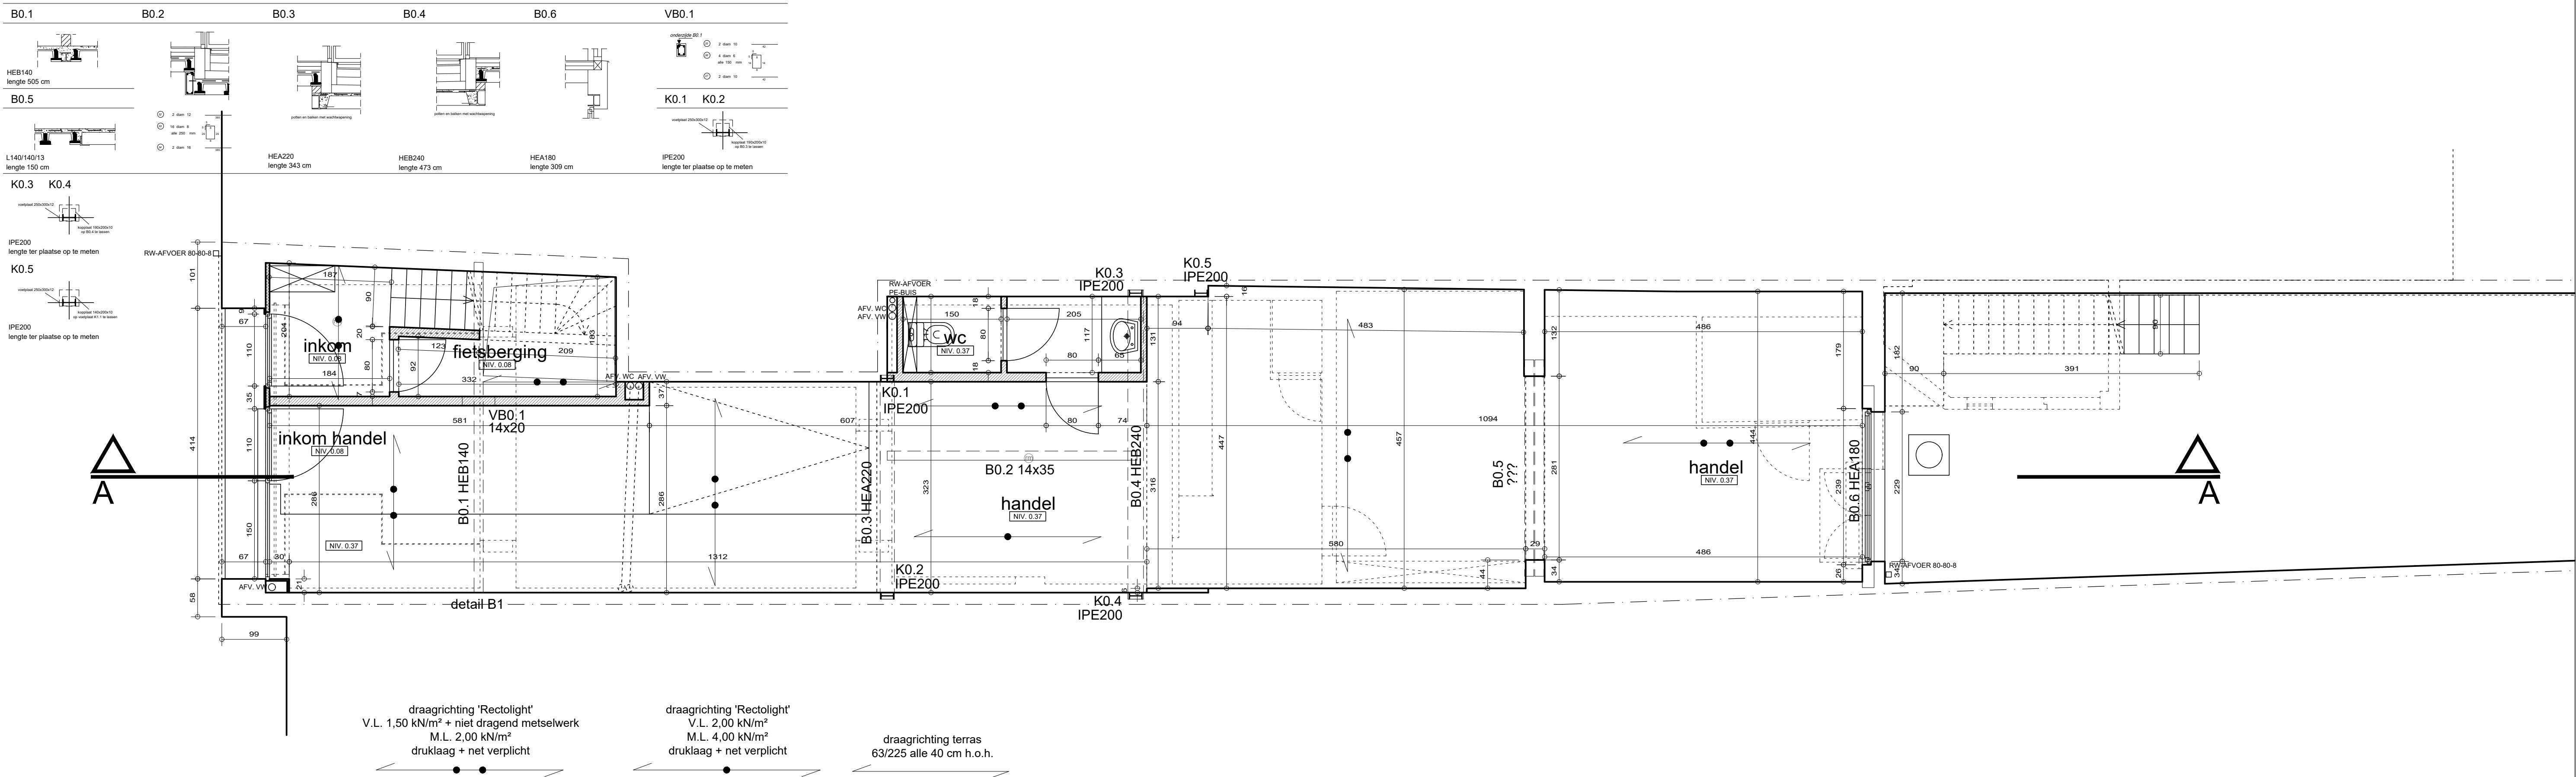

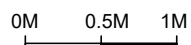

NIEUWE TOESTAND

